




LÓDRÉTT SNID Í ÞAKBRÚNIR Á GAFLI
MKV 1:5

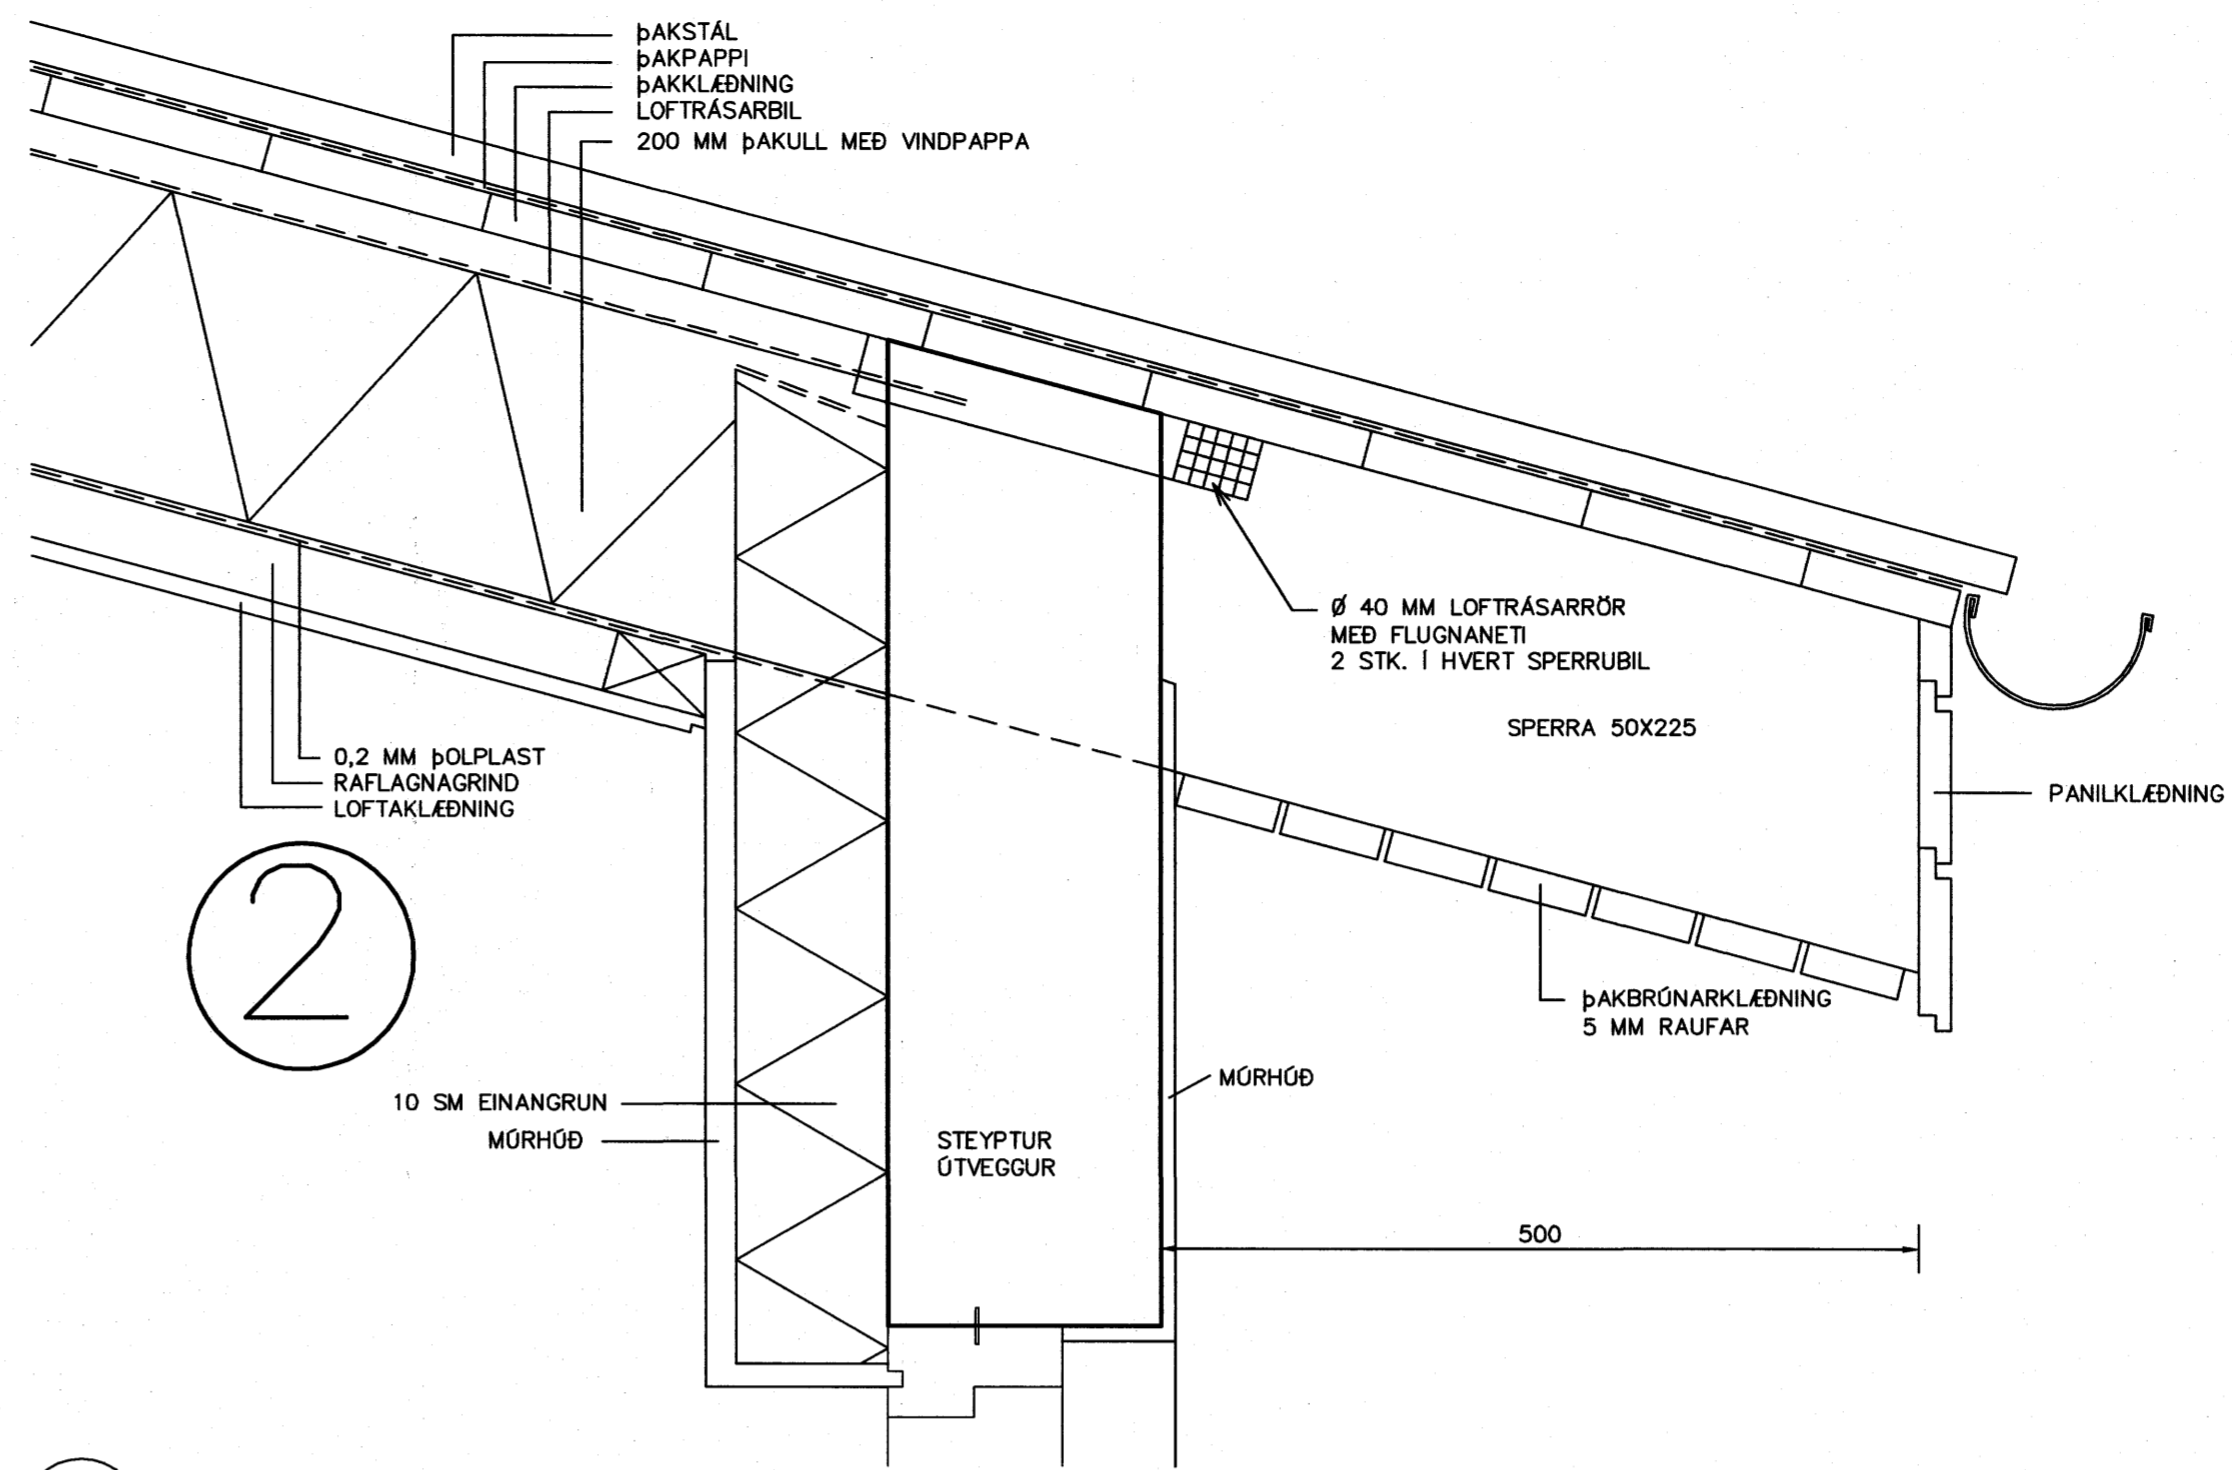

LÁRÉTT SNID Í ÞAKBRÚN
MKV 1:5

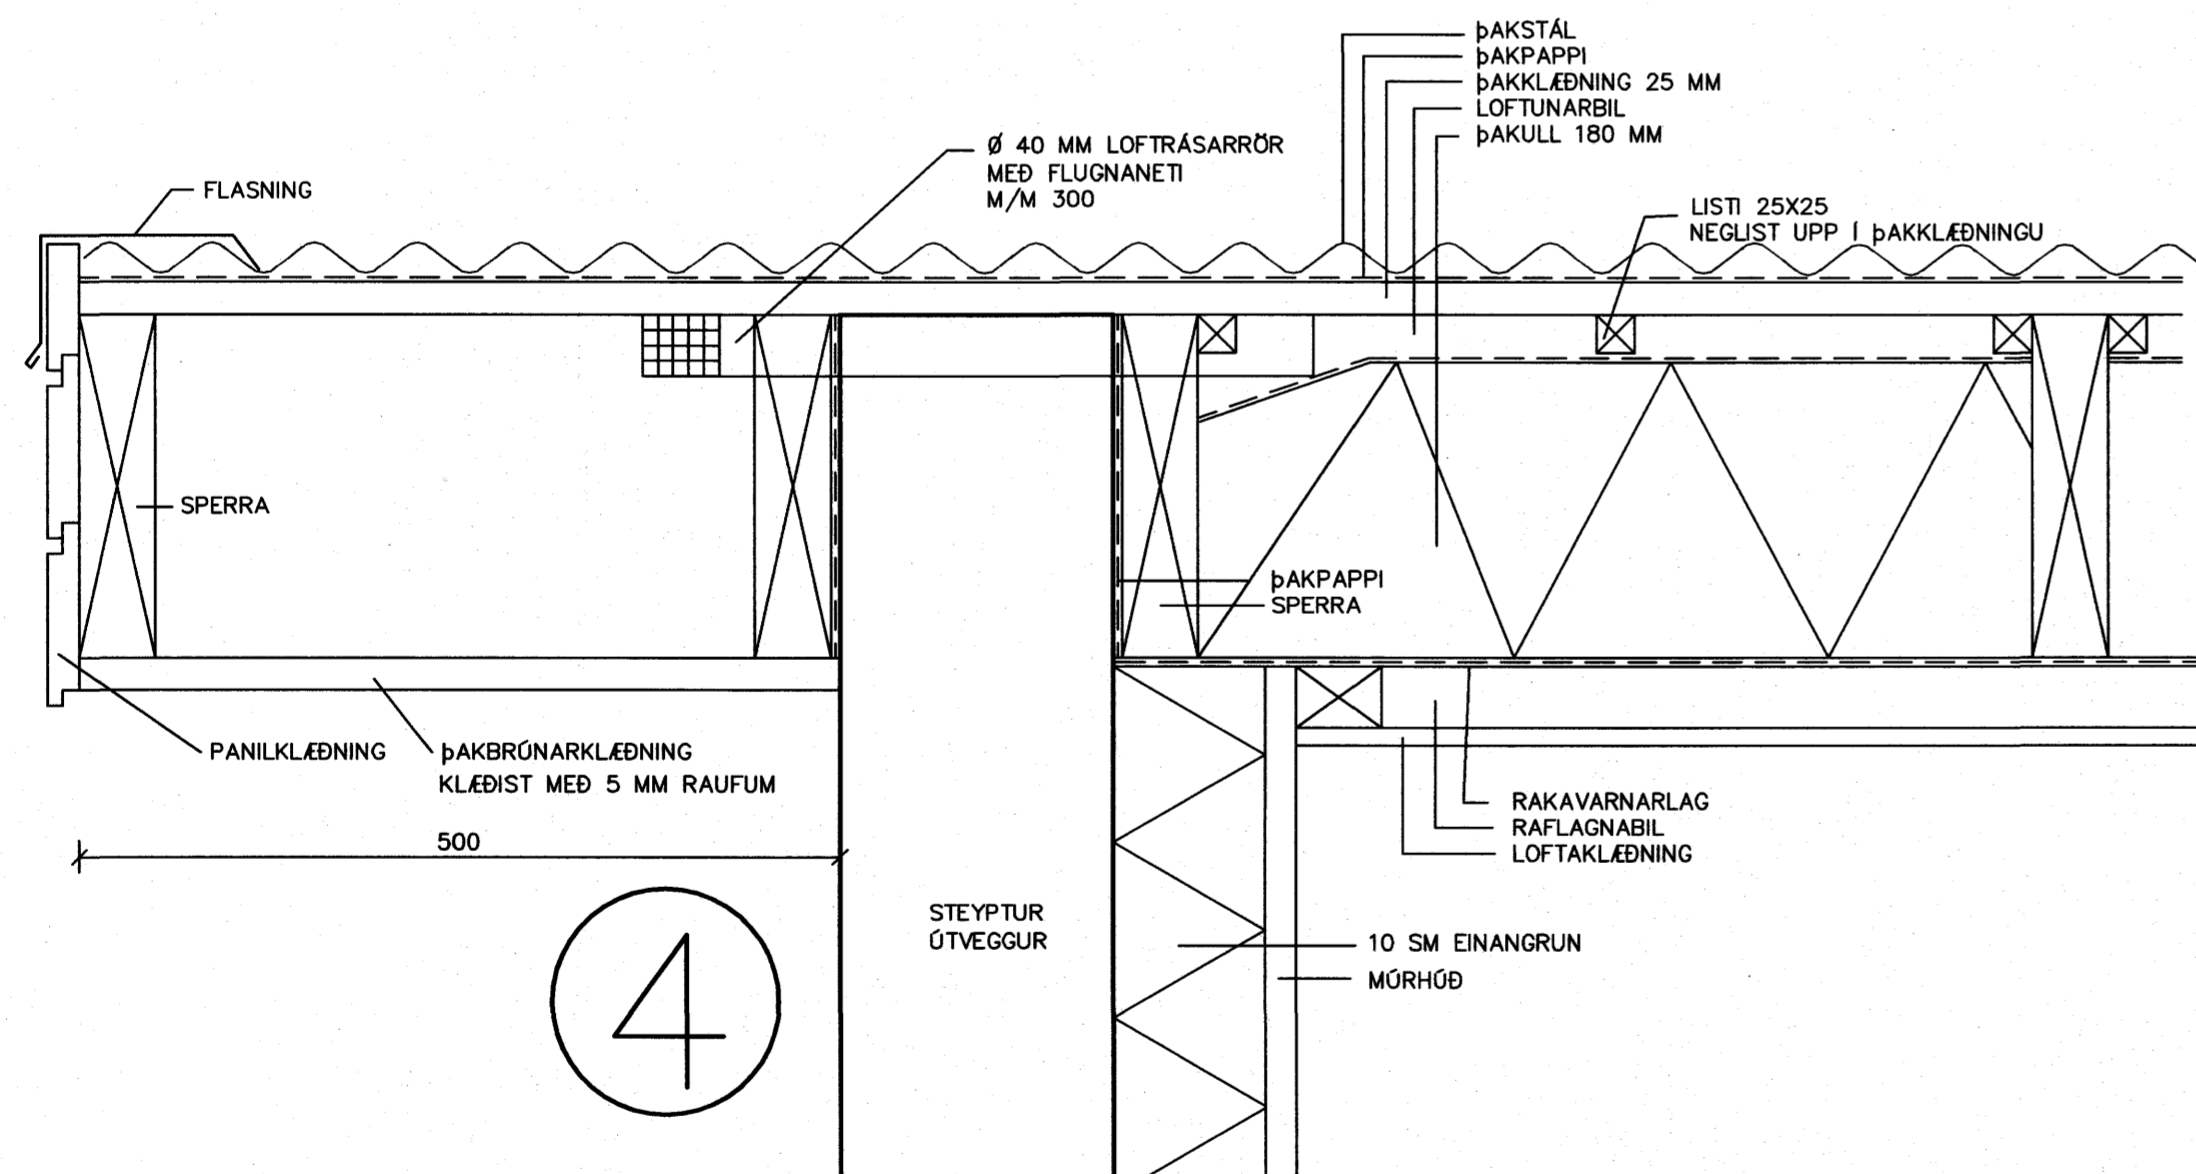

LÓDRÉTT SNID Í ÞAKBRÚNIR Á KVISTGÓFLUM
MKV 1:5

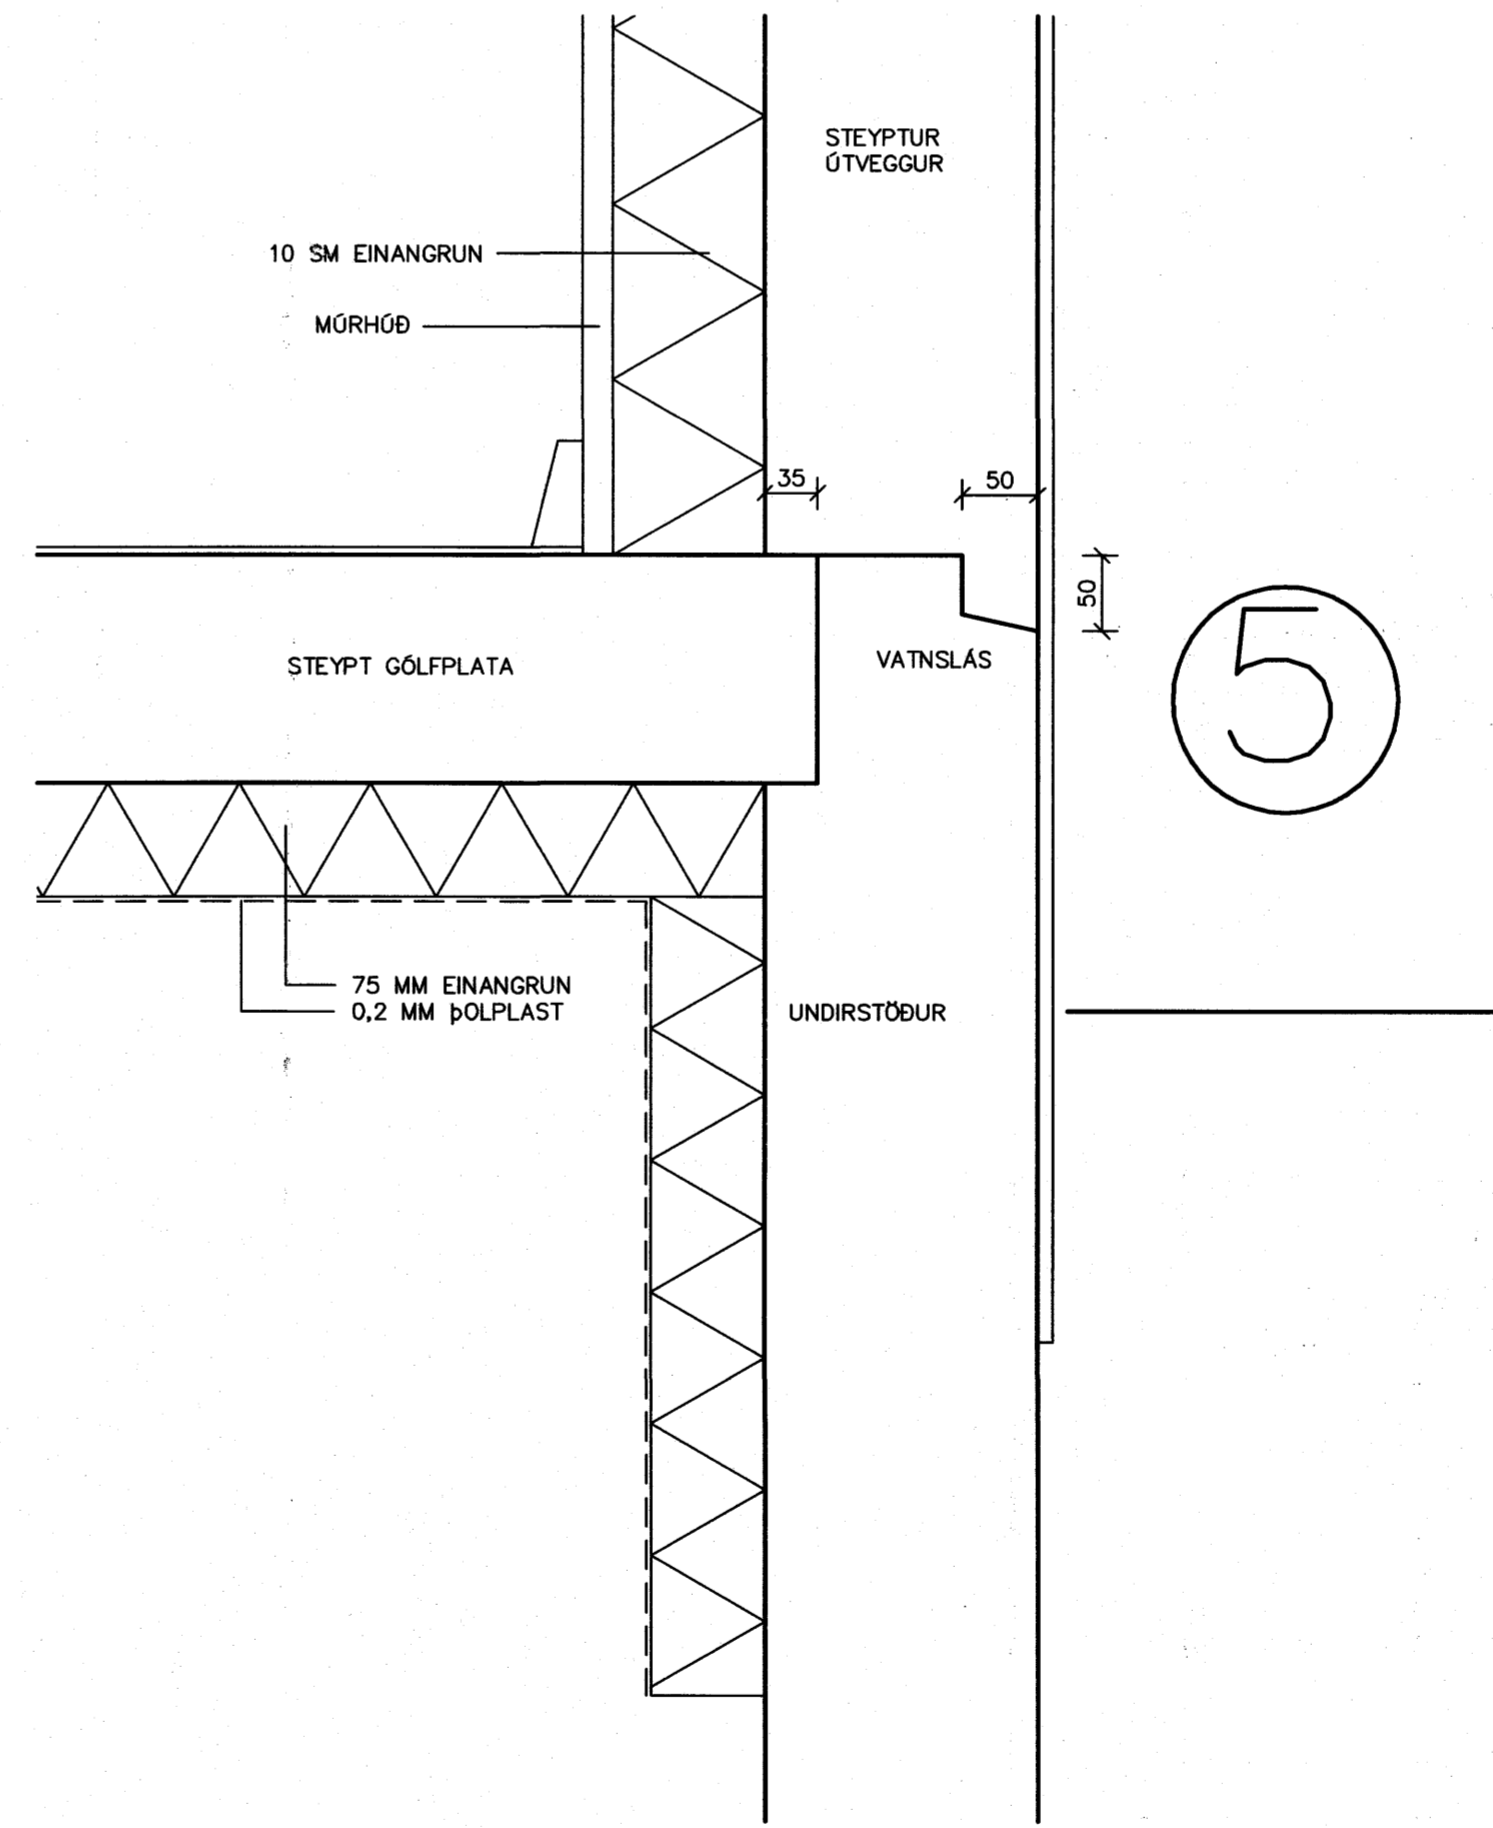

LÓDRÉTT SNID Í PLÖTUSKIL
MKV 1:5

BR.	HVERJU BREYTT	DAGS.
X REF:		
X REF:		
X REF:		
X REF:		
X REF:		

MÁL ERU Í MILLIMETRUM, NEMA ANNARS SE GETIÐ EF MISRÁMI EDA MÁLVILLUR FINNST Á TEIKNINGU BER AD TILKYNNNA ÞAD TIL ARKFORM AN TAFAR. ÞESSI TEIKNING FELLUR UNDIR HÖFUNARÉTTARLOG
--

LYKLIMYND

Samþykkt þann
11 OKT. 2006
Byggingafulltrúinn í Hafnarfirði
Eh. Sigurbjartur Halldórsson

Arkform
Teiknistofa

SKÓLAGATA 63, 105 REYKJAVÍK NET: arkform@arkform.is

TÖM RÁÐGJÖF
SIMI: 552 1116
552 1199
FAX: 552 1140
KT. 430986-1479

VERKHEITI: **KVISTAVELLIR 55-61 HAFNARFIRÐI**

VERKNÖMUR: **0646**

ATRÍÐI: **HLUTATEIKNINGAR SNID Í ÞAK OG VEGGI**

HANNAÐ: TEIKNAD

SKRÁ NR. 46AP3101dwg YFIRFARID

MKV. 1:5 VERK NR.

DAGS. SEPT.2006 DAGS.ABALT. 29.AGÚST 2006

TEIKN.NR. RÁDNR. ENDURSK.

31-01 00 0

Magnús Ingi Ingvarsson Byggingafræðingur BFI Kt. 290734-2159 Guðjón Magnússon Arkitekt FÁI FSSA Kt. 250456-4339