


GRUNNMYND AF GÓLFHITALÖGNUM, MKV. 1:50

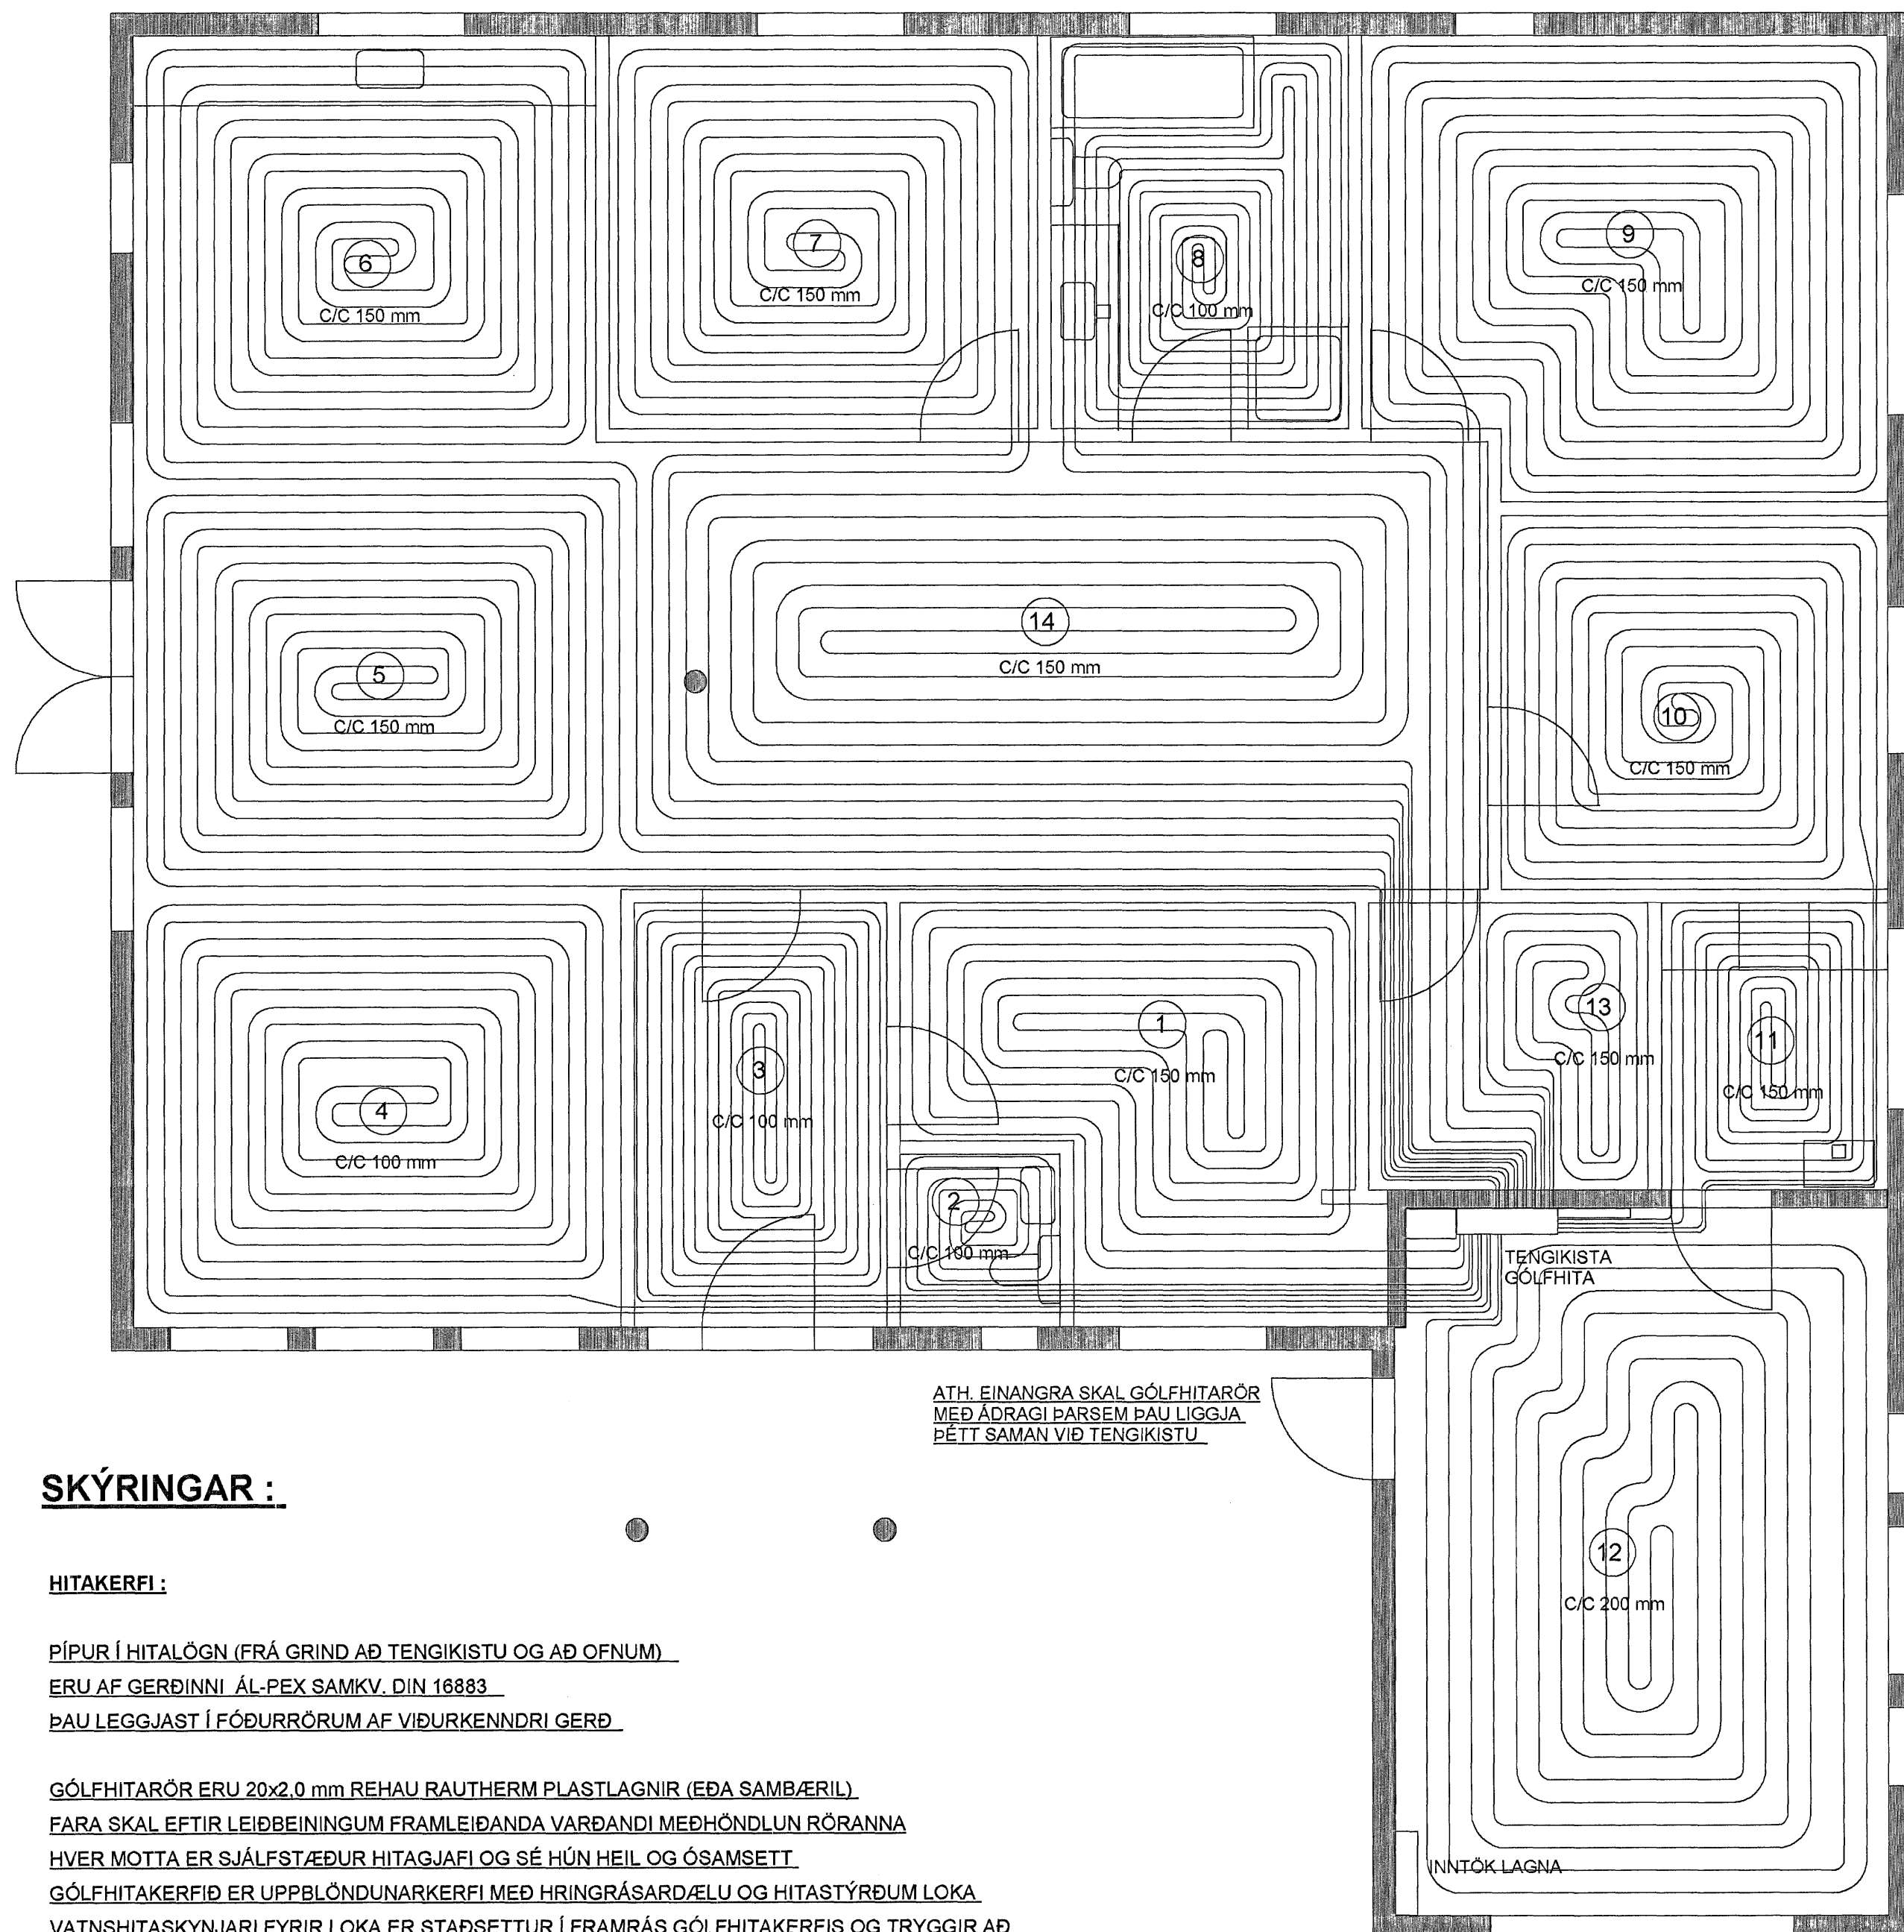

SKÝRINGAR :

HITAKERFI :

PIPUR Í HITALÖGN (FRÁ GRIND AD TENGIKISTU OG AD OFNUM).  
ERU AF GERÐINNI AL-PEX SAMKV. DIN 18883.  
ÞÁU LEGGJAST Í FÓÐURRÖRUM AF VIÐURKENNNDRI GERÐ.

GÓLFHITARÖR ERU 20x2.0 mm REHAU RAUTHERM PLASTLAGNIR (EDA SAMBÆRIL).  
FARA SKAL EFTIR LEIÐBEININGUM FRAMLEIÐANDA VARDANDI MEÐHÖNDLUN RÓRANNA  
HVER MOTTI ER SJÁLFSTÆÐUR HITAGJAFI OG SÉ HÚN HEIL OG ÓSAMSETT.  
GÓLFHITAKERFIÐ ER UPPBLÖNDUNARKERFI MEÐ HRINGRÁSARDÆLU OG HITASTÝRÐUM LOKA.  
VATNSHITASKYNNJARI FYRIR LOKA ER STAÐSETTUR Í FRAMRÁS GÓLFHITAKERFIS OG TRYGGJIR AD  
VATNIÐ FARI EKKI OF HEITT INNÁ SLAUFURNAR. (STILLA SKAL LOKANN Á 40 GRÁÐUR C)  
RENSLI INNÁ HVERJA SLAUFU ER STÝRT MEÐ SJÁLFVIRKUM HITANEMUM.  
SETJA SKAL HLÍÐARHÓLKA UTANUM RÖR ÞARSEM ÞÁU FARA Í GEGNUM PLÖTUR OG VEGGI  
OG TENGJAST KISTUM.

ALLT EFNI OG FRÁGANGUR SÉ SAMKV. ÍST 67 OG GILDANDI REGLUGERÐUM  
ALLT EFNI HAFI LAGNAEFNISVOTTUN.

NEYSLUVATNSLAGNIR:

PIPUR Í NEYSLUVATNSLÖGN (FRÁ GRIND AD TENGIKISTU OG MILLI TENGIKISTA).  
ERU AF GERÐINNI AL-PEX SAMKV. DIN 18883.  
ÞÁU LEGGJAST Í FÓÐURRÖRUM AF VIÐURKENNNDRI GERÐ.  
NEYSLUVATNSLAGNIR (FRÁ TENGIKISTUM AD TÆKJUM) ERU RÖR Í RÖR LAGNIR.  
RÖR SÉU PEX-PLASTRÖR AF VIÐURKENNNDRI GERÐ.  
FÓÐURRÖR SÉU AF VIÐURKENNNDRI GERÐ.  
VATNSRÖRIN SKULU ÞOLA 70 GRÁÐUR C SAMFELT VIÐ 1MPA VINNUÞRÝSTING  
TENGIKYKKI SÉU ÚR AFSINKUNARÞOLNU MESSING.

ALLT EFNI OG FRÁGANGUR SÉ SAMKV. ÍST 67 OG GILDANDI REGLUGERÐUM  
ALLT EFNI HAFI LAGNAEFNISVOTTUN.

ALLT EFNI OG FRÁGANGUR SÉ SAMKV. ÍST 67 OG GILDANDI REGLUGERÐUM  
ALLT EFNI HAFI LAGNAEFNISVOTTUN.

OFNASKRÁ

| OFN NR | GERÐ OFNA     | BREIDD/LENGD (mm) | ORKA (WÖTT) |
|--------|---------------|-------------------|-------------|
| 1.01   | HANDKL/EDAOFN | 500/1200          | 350         |


ORKUGJÖF OFNA : 350- Wött  
ORKUGJÖF GÓLFHITA : 16.520- Wött  
HEILDARORKUGJÖF HITAKERFIS = 16.870- Wött

LENGD Á GÓLFHITASLAUFUM


| SLAUFU NR. | LENGD Á SLAUFUM (m) |
|------------|---------------------|
| 1          | 70                  |
| 2          | 25                  |
| 3          | 85                  |
| 4          | 110                 |
| 5          | 110                 |
| 6          | 115                 |
| 7          | 100                 |
| 8          | 95                  |
| 9          | 120                 |
| 10         | 80                  |
| 11         | 50                  |
| 12         | 110                 |
| 13         | 20                  |
| 14         | 90                  |

ALLS = 1180 m  
(GEFUR=16.520 WÖTT)


GRUNNMYND AF NEYSLUVATNS- OG OFNALÖGNUM, MKV. 1:50

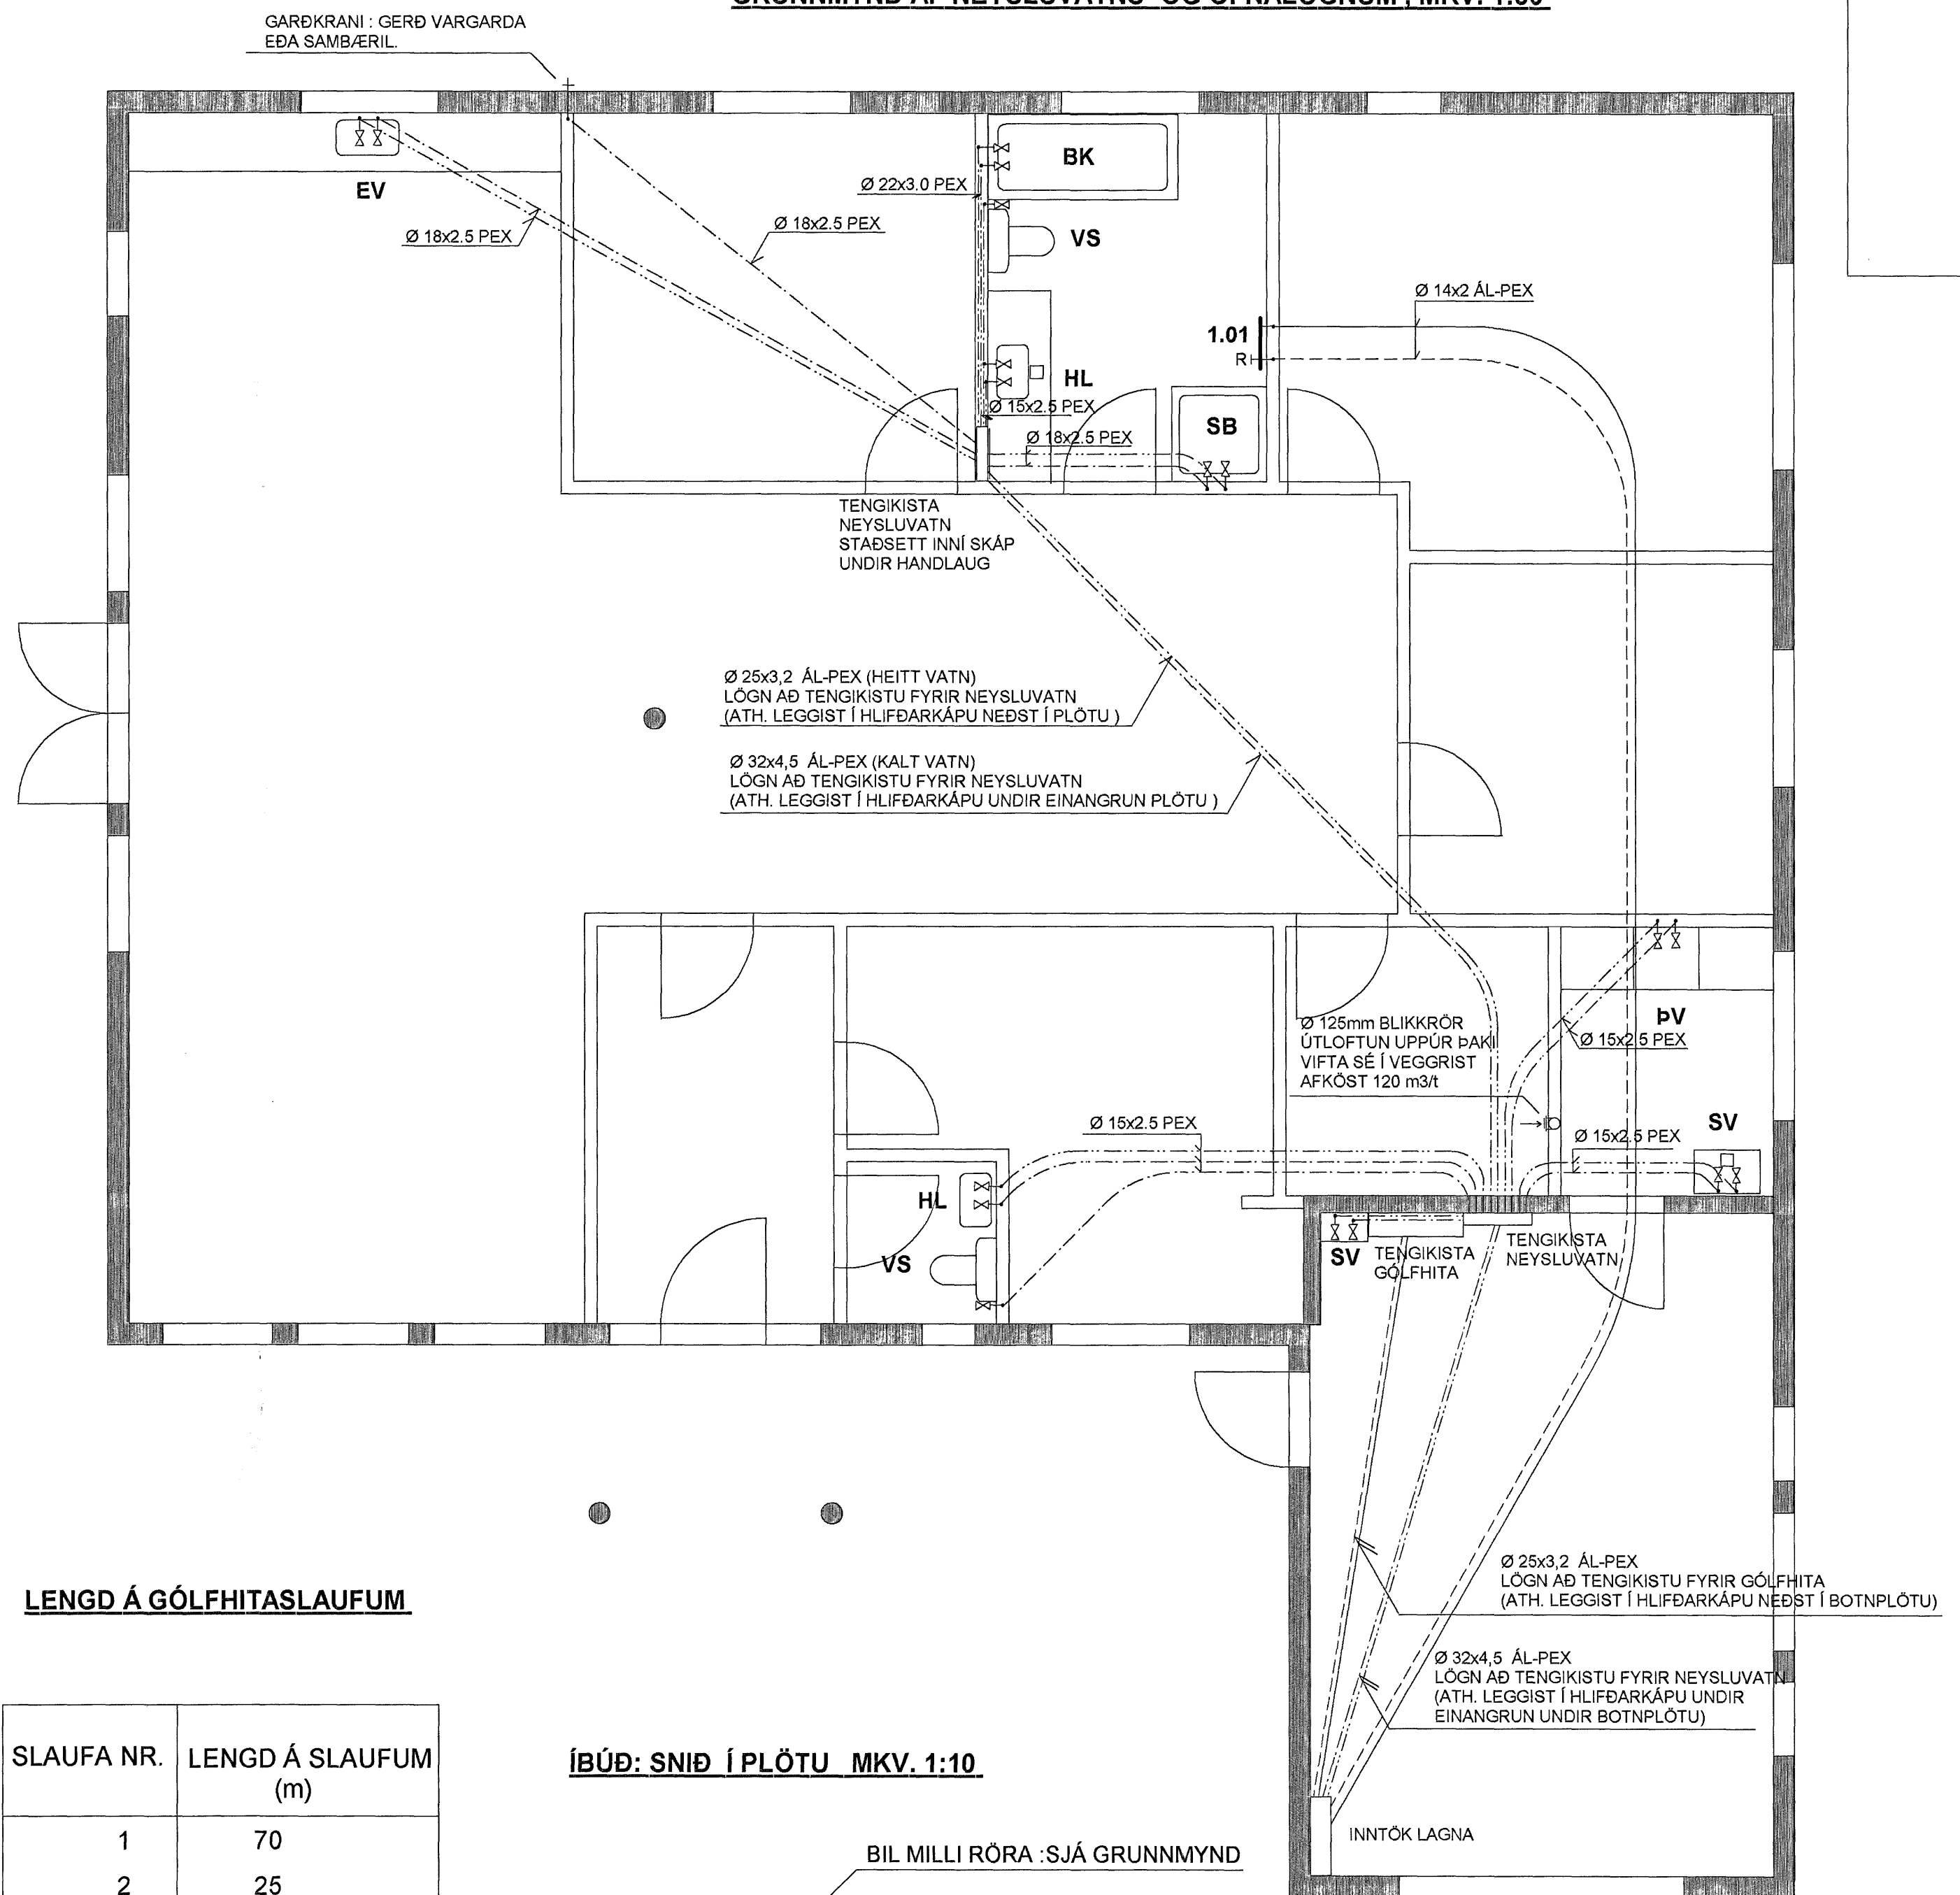

ÍBÚÐ: SNIÐ Í PLÖTU MKV. 1:10

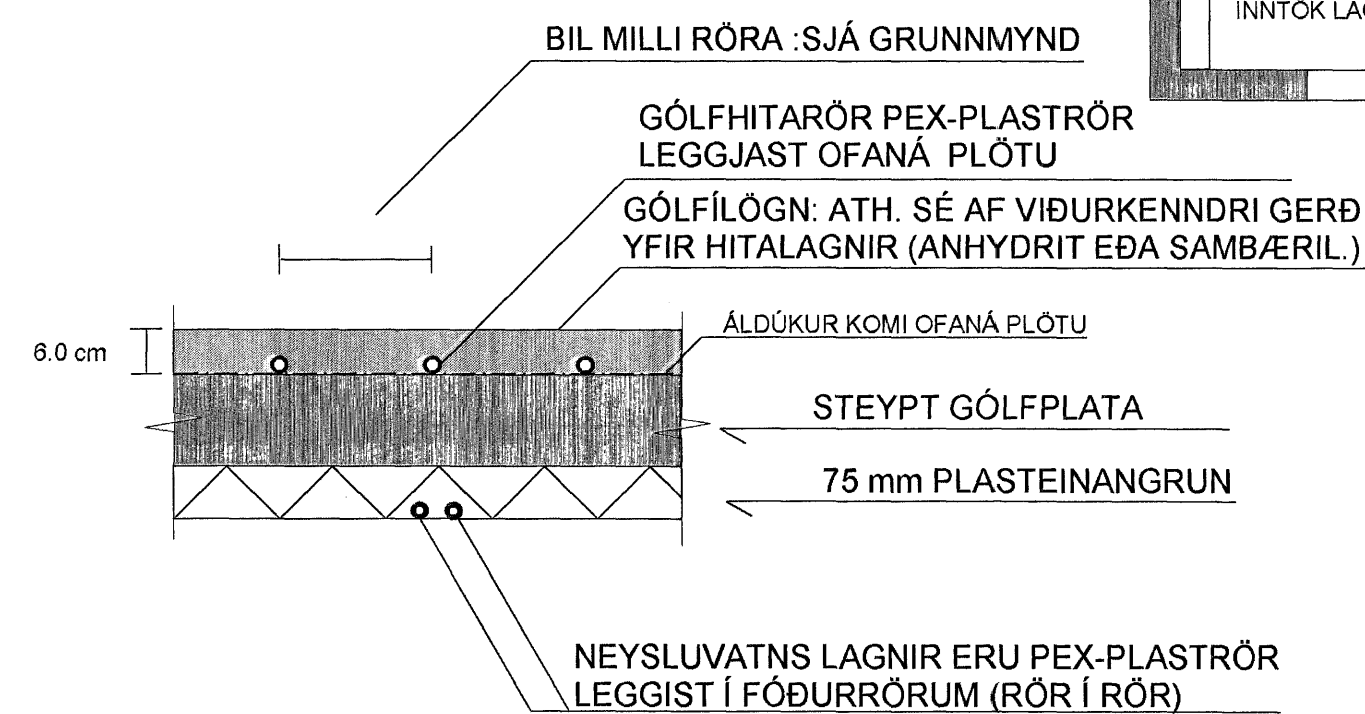

BÍLSKÚR: SNIÐ Í PLÖTU MKV. 1:10

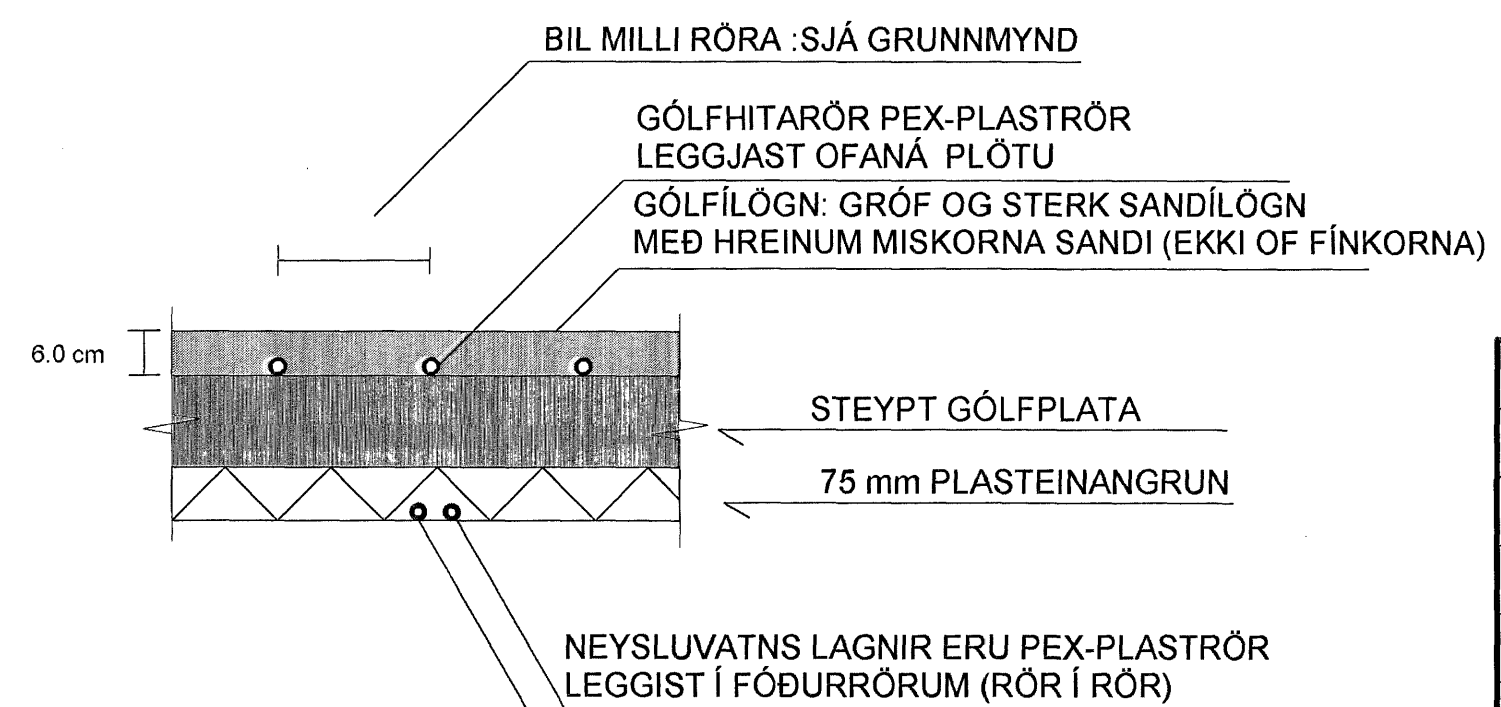

Samþykkt þann

11 OKT. 2006

Byggingafulltrúinn í Hafnarfirði  
R/h. Sigurbjartur Halldórsson

|                                   |   |
|-----------------------------------|---|
| TEIKN.NR. 2.02                    | Tæknivangur ehf.<br>KT.450586-1889<br>Kirkjustétt 28, 113 Reykjavík<br>Sími:504 22 44, Netf. tv@vortex.is |
| KVARDI: 1:50, 1:10                |   |
| DAGS. Ágúst 2006                  |   |
| HANNAÐ: MG                        | VERKEFNI: DREKAVELLIR 23, HAFNARFIRÐI   |
| TEIKNAD: MG                       | LAGNIR: GRUNNMYND, SNIÐ OG SKÝRINGAR  |
| YFIRFARID: <i>Magnús Pállsson</i> | Undirskrift Aðalhönnuðar  |