

FLÉTTUVELLIR

AFSTÖÐUMYND 1:500


Heimtaug 3X63A Ø=50mm  
Sími Ø=32mm  
Auka Ø=32mm  
Auka Ø=32mm

41

43

39

31

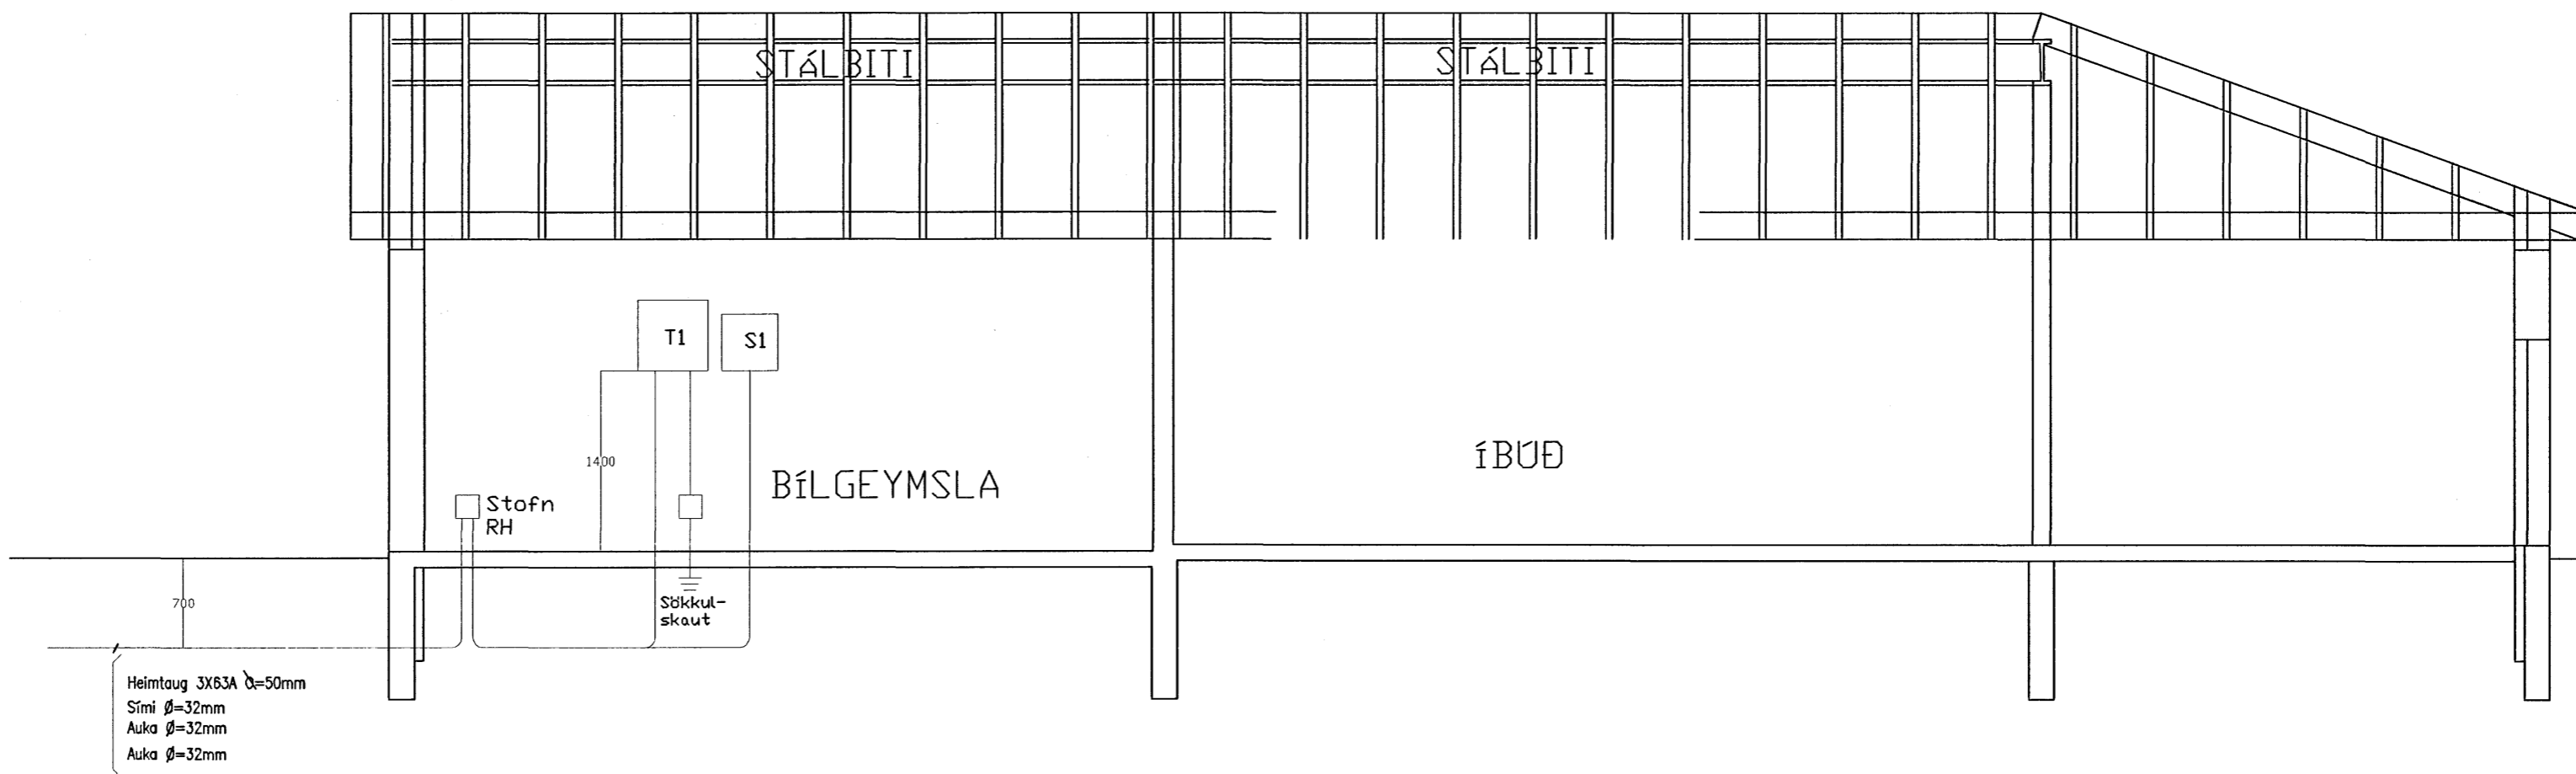

Heimtaug 3X63A Ø=50mm  
Sími Ø=32mm  
Auka Ø=32mm  
Auka Ø=32mm

STÁLBITI

STÁLBITI

BÍLGEYMSLA

ÍBÚÐ

Stofn RH

T1

S1

Sökkul-skaut

700

1400

Byggingaútrúti Hafnarhólar  
Afareitt þann  
22. DES. 2005

SKÝRINGAR

EFTIRFARANDI GILDIR NEMA ANNAÐ SÉ TEKIÐ FRAM Á TEIKNINGUM.  
PÍPUR ERU 16mm PLASTPÍPUR ÍDREGNAR 3x1,5q VÍR. MÁLSTRAUMUR  
ROFA ER 10A OG TENGLA 16A. HÆÐ ROFA ER 1100mm OG TENGLA 200mm.  
HÆÐ TENGLA Í ELDHÚSI,ÞVOTTAHÚSI OG BÍLAGEIMSLU ER ÞÓ 1100mm.  
ÞAR SEM ROFI OG TENGILL RRU TEIKNADIR SAMAN SKULU ÞEIR VERA Í  
SÖMU HÆÐ 1100mm OG UNDIR SAMA RAMMA.  
HÆÐ Á VEGGLJÓSUM Á BAÐI ER 1900mm.  
HÆÐ ÚTILJÓSA SKAL VERA 1900mm.  
ALLT EFNI OG VINNA SKAL VERA Í SAMRÆMI VIÐ GILDANDI REGLUR.

BREYTING	VERKEFNI Fléttuvelli Hafnarfirði SNID / AFSTÖÐUMYND	DAGS. 18.12.2005
	TEIKNAD: <i>Einar Ólafsson</i> Einar Ólafsson Kt. 080157-3559	BLAÐ 2 MKV. 1:50 1:500 BLAÐASTÆRÐ A2