


LÖNSBRAUT NR 52

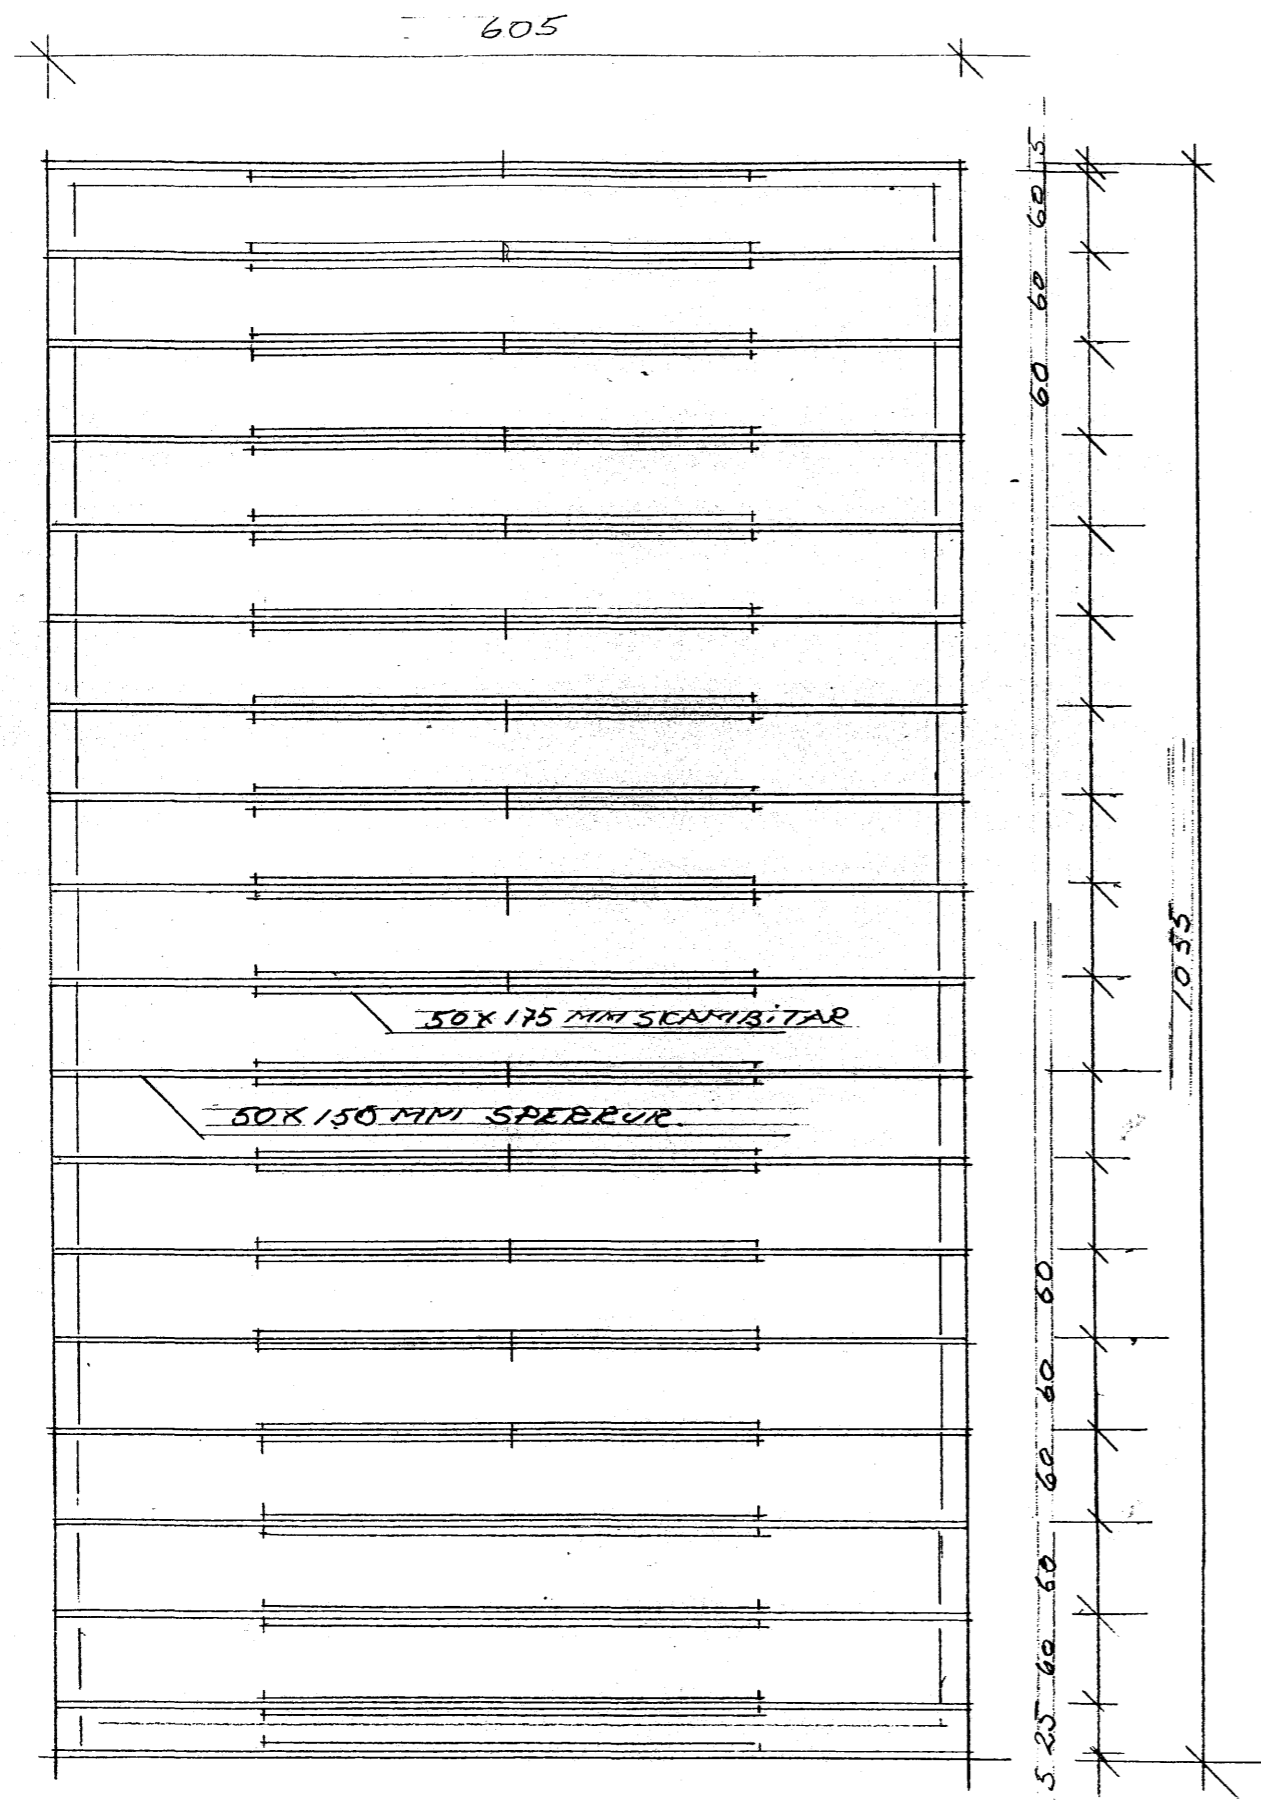

GRUNNHMYND SPERRUPLAN M=1:50

SKÝRINGAR

TIMBURFLOKKAR:

ALLT TIMBUR SKAL VERA AF FLOKKI K18 EDA BETRA SKV. ÍST/DS 413 1.ÚTG.1989, NEMA ANNAD KOMI FRAM Á UPÐRÁTTUM KERTO BÍTAR ERU SAMBÆRILEGIR MED L-40

FESTINGAR:

BOLTAR, SKRÓFUR OG NAGLAR SÉU GALVANISERADIR. UNDIR ALLA BOLTAHAUSA OG RER SEM LIGGJA AD TRÉ SKAL SETJA SKÍFUR MED ÞVERMÁL 3d (d = ÞVERMÁL BOLTA).

FJARLEGDIR MILLI BOLTA:


MINNSTU FJARLEGDIR MILLI BOLTA (d=ÞVERMÁL BOLTA) ERU EFTIRFARANDI:

Í TREFJAÁTT: FRÁ ENDA OG Á MILLI BOLTA = 7\*d  
HORNRETT Á TREFJAR: FRÁ ENDA OG Á MILLI BOLTA = 4\*d

FJARLEGDIR MILLI NAGLA:

MINNSTU FJARLEGDIR MILLI NAGLA (d=ÞVERMÁL NAGLA) ERU EFTIRFARANDI:

FRÁ ENDUM: 15\*d  
Á MILLI NAGLA: 10\*d  
NEGLING ÞAKS SKAL HAGA SKV. LEIÐBEININGUM Rb.(47)103

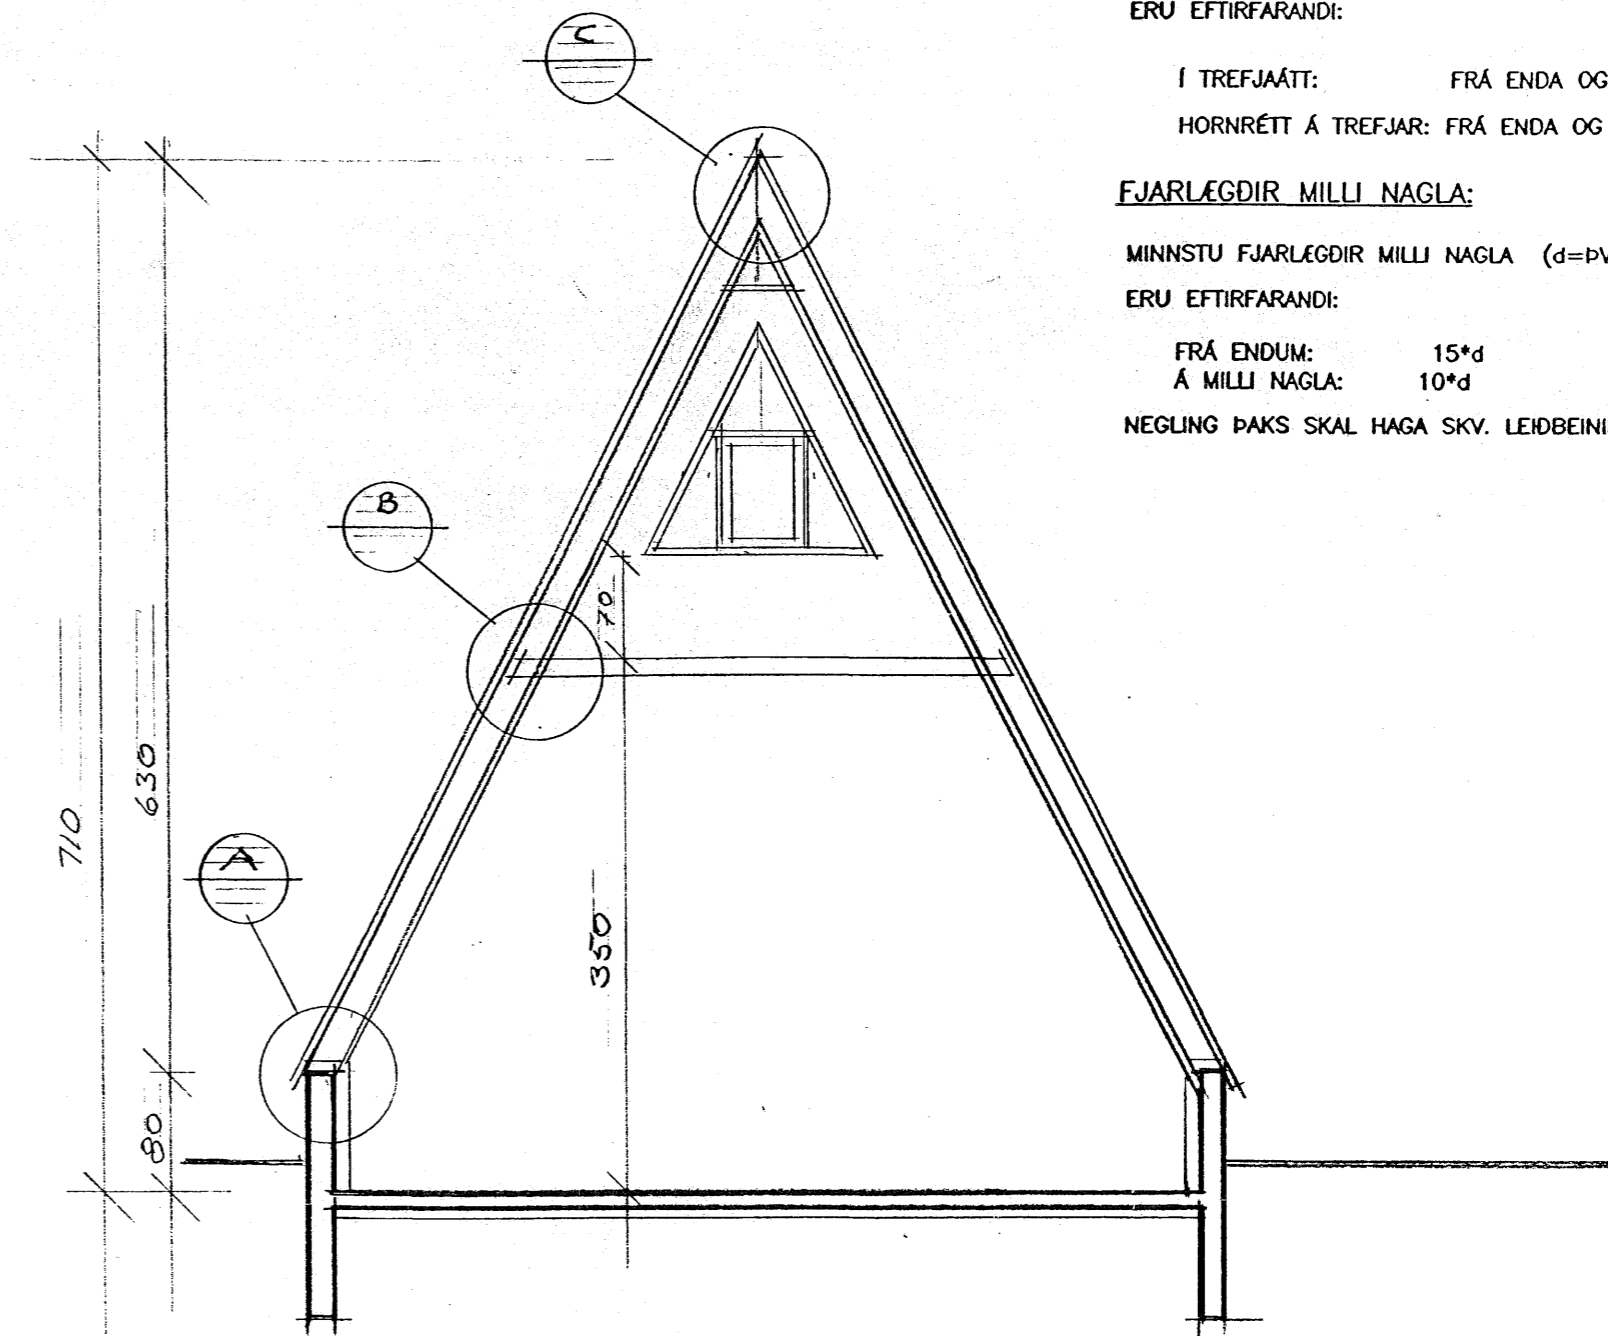

SNÍÐ A-A M=1:50

Byggingafultrúi Hafnarfjarðar  
Afgreitt bann  
22. DES. 2005

25. OKT. 2005  
HÚS HERRAD 4M 25 CM.

L.NR. 121125

LÖNSBRAUT NR 52 MHL 01

SPERRUPLAN / SNÍÐ

ERLENDUR ÁRFAVARRSSON RFI KLÉBBECCI 6 HAF.  
KT 100355-5239 5-555 3860

201  
DÆS. 05.09.04  
MÁL 1:50