


ELDVÖRN STÁLVIRKIS

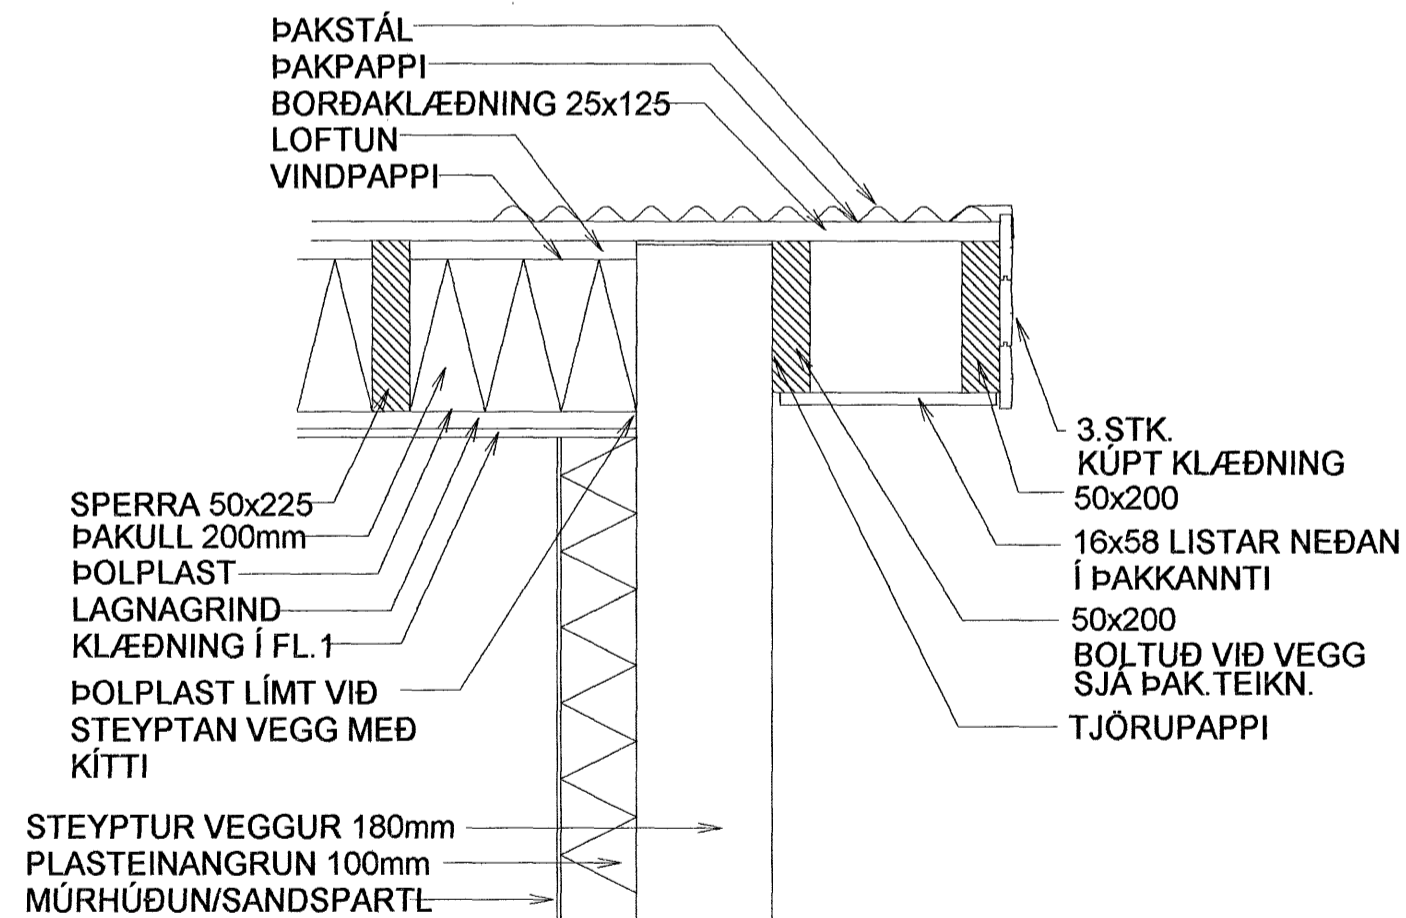

Byggingafultrúi Hafnarfirðar  
 Ágreitt þann  
 23 DES 2005  
*[Signature]*

<b>FLÉTTUVELLIR 41 HAFNARFIRÐI</b>	
DEILITEIKNINGAR	Mkv. 1:10
ÚTVEGGUR - ÞAKSNIÐ-ÞAKKANNTUR	Hannað E.V.
ELDVÖRN STÁLVIRKIS	Teiknað E.V.
Dags. OKT. 2005 Blað 1/1 Nr. FLÉTTUV41 UVSNIÐ	Yfirfarið <i>[Signature]</i>
ÁRITUN SAMRÆMINGARHÖNNUÐAR <i>Eyjólfur Valgarðsson</i> Eyjólfur Valgarðsson Kt:280857-4169	<b>TR.aust s/f</b> TÆKNIFRÆÐINGARNIR Eyjólfur Valgarðsson Kt:280857-4169 Sigurður Grétarsson Sími: 471-2257