ESKIVELLIR 3 HAFNARFIRÐI VERKÞING EHF.

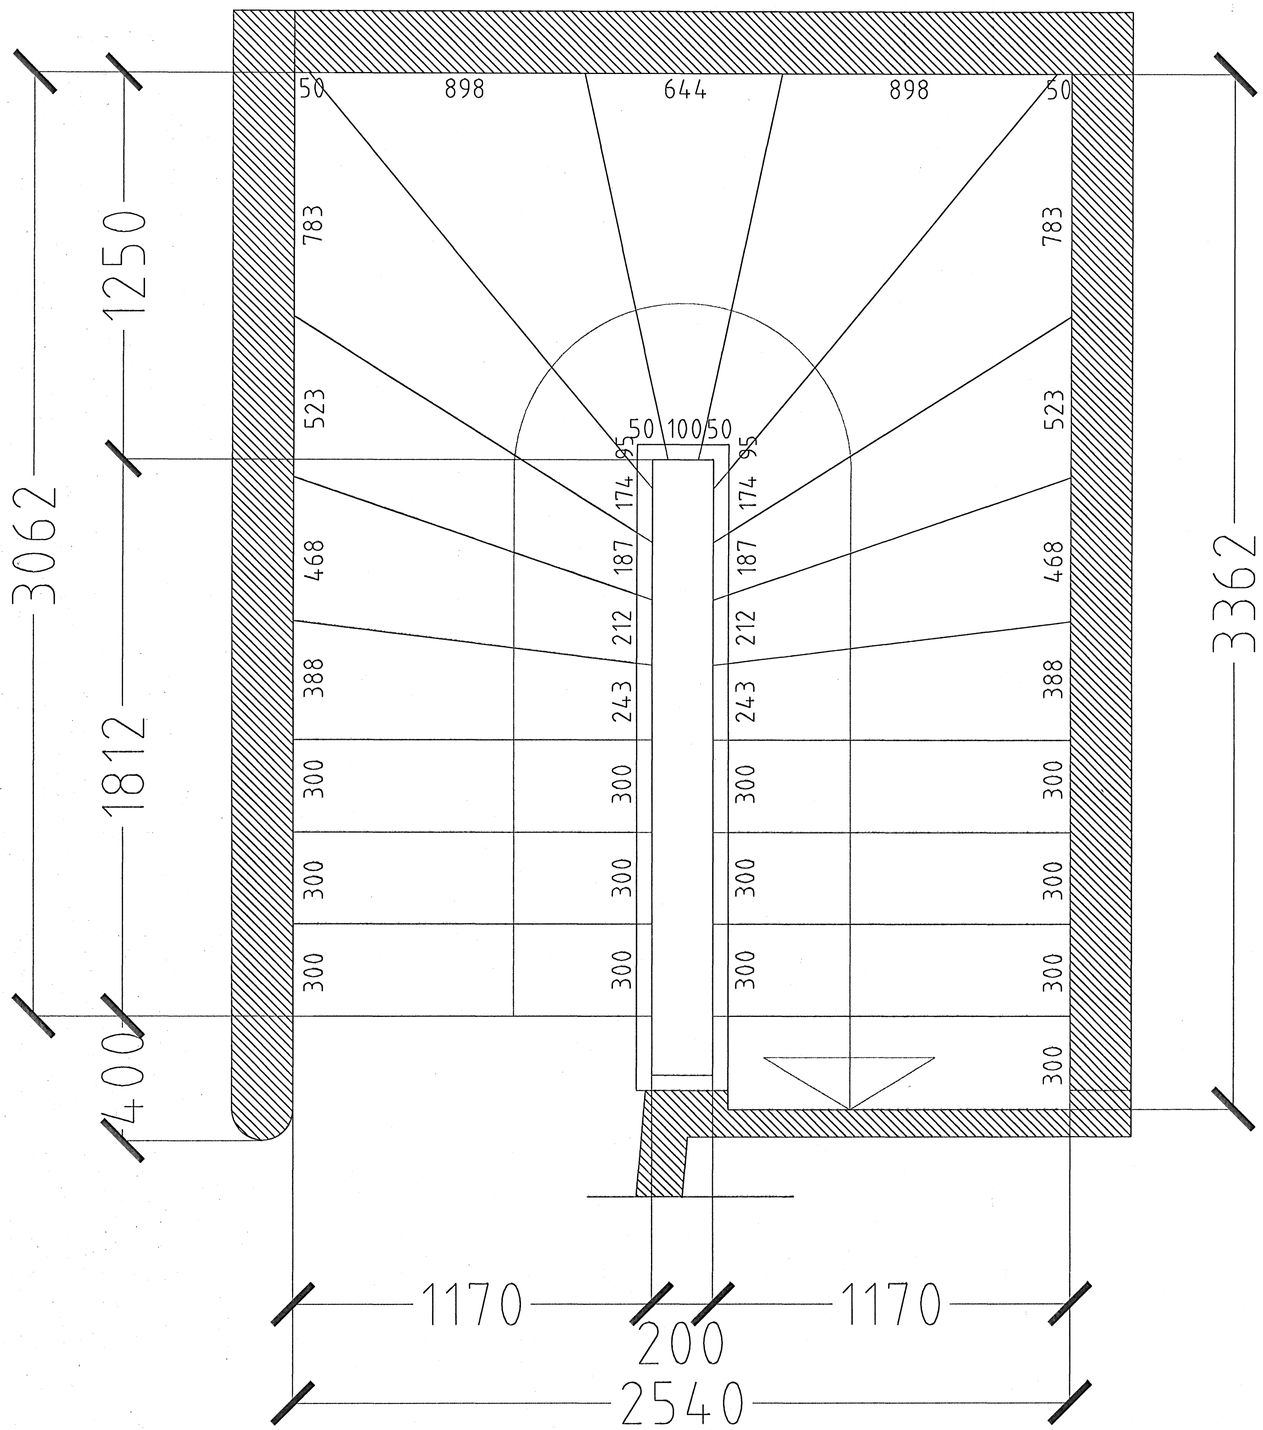

GRUNNMYND STIGI MKV. 1:10.

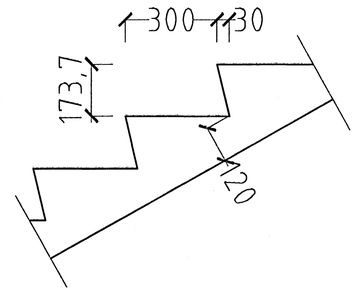

SNIÐ Í ÞREP MKV. 1:10.

KJALLARI.

Byggingafulltrúi Hafnarfjarðar
Afgreitt þann
21 DES 2005

ESKIVELLIR 3 HAFNARFIRÐI.

Sigurður Þorvarðarson byggingafræðingur bfí.
Teiknistofan Strandgötu 11 220 Hafnarfirði.
Sími: 5651510. Netfang: teiknistofan@simnet.is
STH. teiknistofan ehf. kt. 510298-2769. Kt. aðalhönnuðar: 141250-4189.

Skýringar:	Séruppdráttur.		
Teikning:	Stigateikning kjallari.		
Mælikvarði:	1 : 10.	Dagsetning: 22 nóvember 2004.	
Undirskrift:	16-12-05		
Blað nr: 8 af 13.			
Breytt:			