PLATA YFIR KJALLARA, GRUNNMYND. 1:50

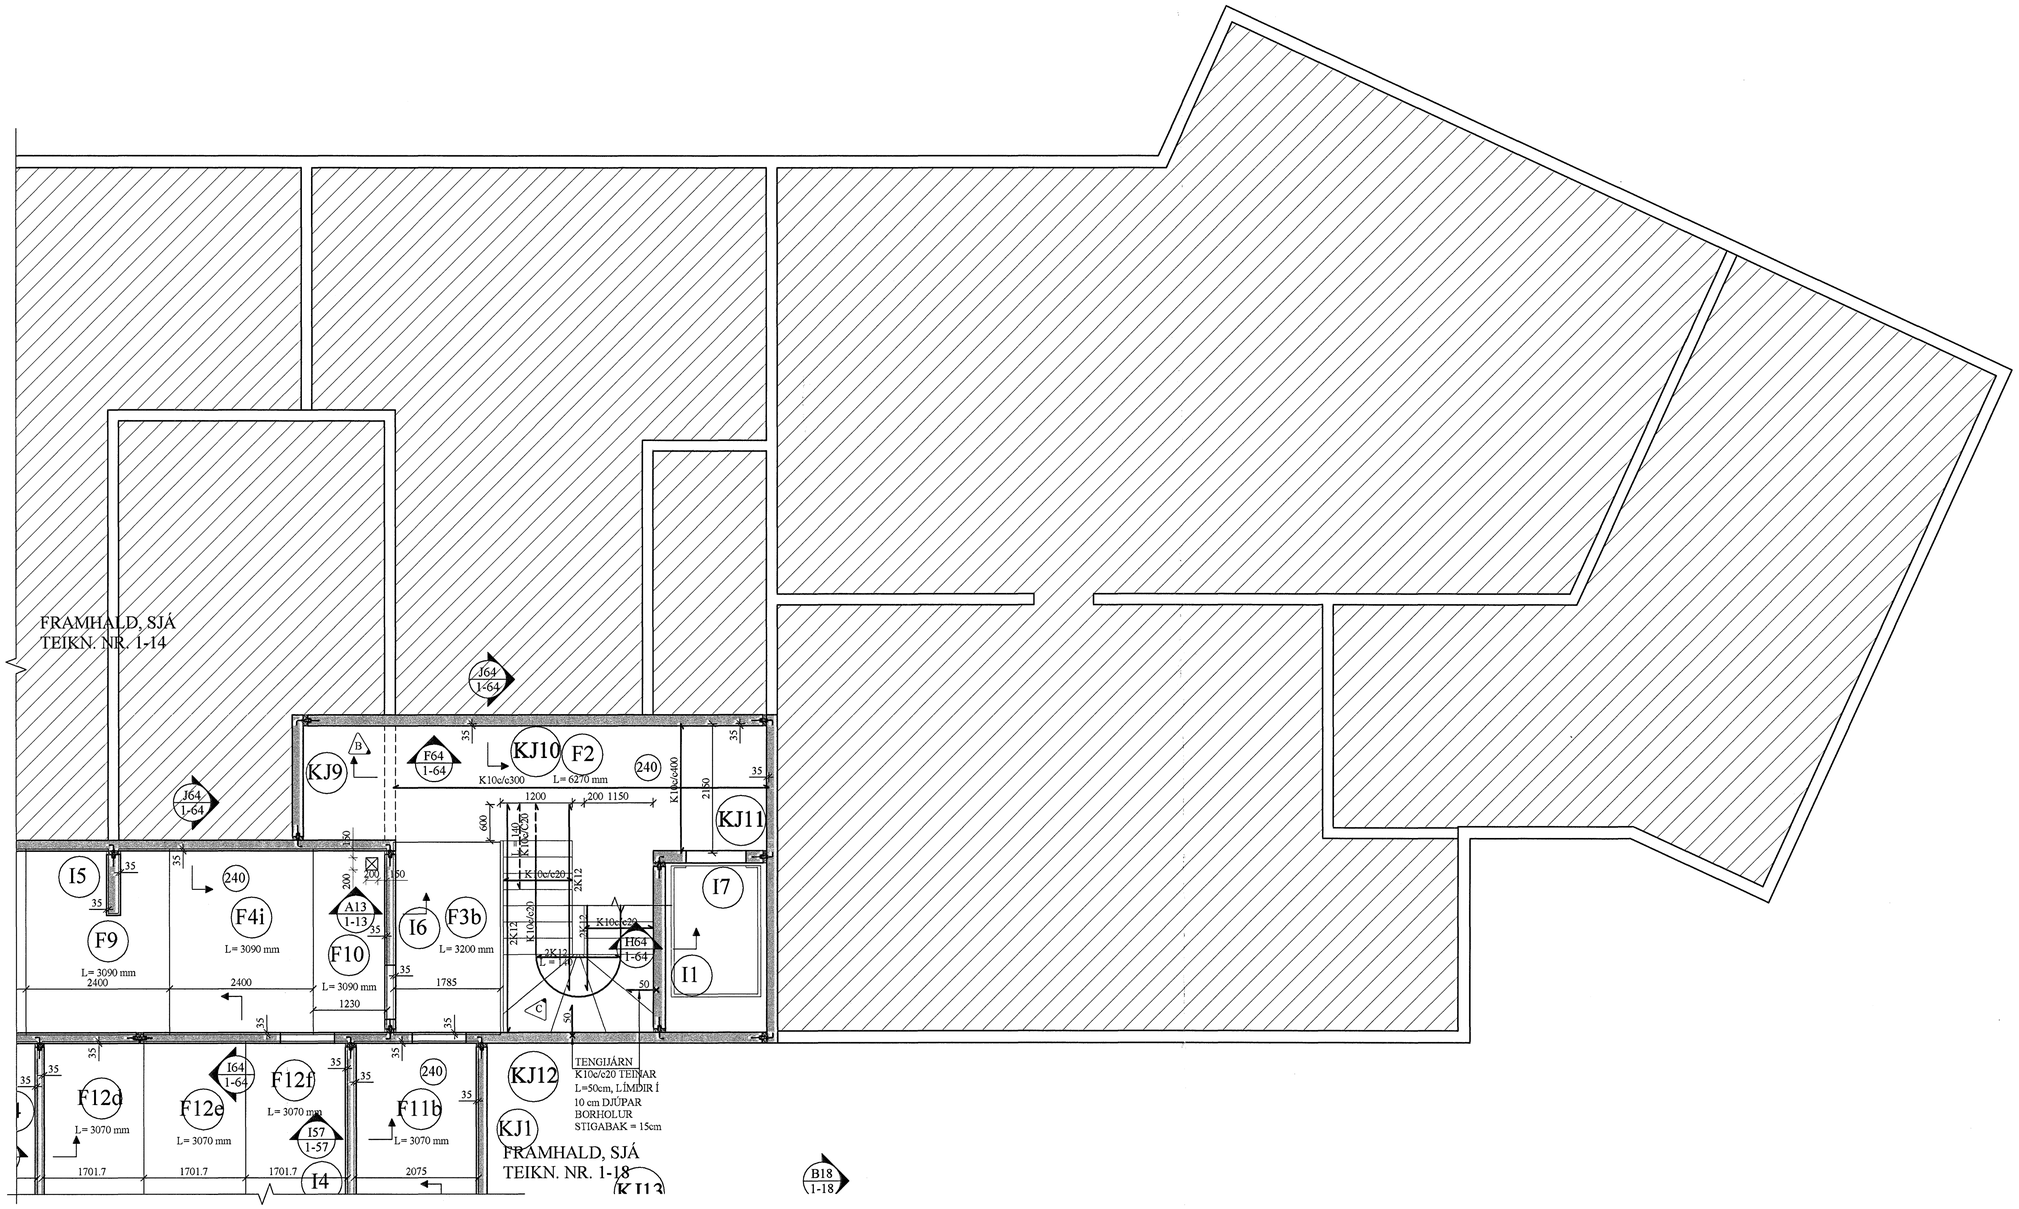

ÁLAG:

ÍBÚÐIR:

PLATA	600	KG/m²
ÍLÖGN	100	-"-
LÉTTIR VEGGIR	100	-"-
NOTÁLAG	150	-"-

SVALIR, PALLUR:

PLATA	400	KG/m²
NOTÁLAG	400	-"-

KENNIMYND:

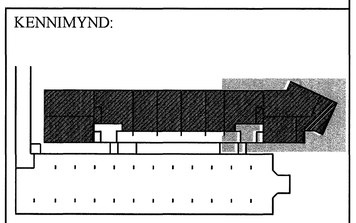

C	16.11.'05	STAÐSTEYPTUR STIGI	J. Kr.
B	29.09.'05	SMÁ BREYT.	Atli J.
A	27.09.'05	GÖT BÆTT INNÁ GRUNNMYND.	Atli J.

BREYTINGAR

TILVÍSANIR:

SKÝRINGAR..... SJÁ TEIKN. NR. 1-01

Byggingafulltrúi Hafnarfjarðar
Afgreitt þann
15 DES. 2005

SETJA SKAL K12 BENDISTÁL UMHVERFIS GÖT, SEM NÁI 600 mm ÚT FYRIR GÖTIN.

SKÝRINGAR FYRIR FILIGRANPLÖTUEIN.:

Í BOTN ALLRA FILIGRANEININGA SKAL LEGGJA K189 BENDINET. HULA Á JÁRNUM = 20 mm.

LEGGJA SKAL K10c/c400 Í ALLAR FÍLIGRANEIN. Á LENGRA HAFI, ÞVERT Á LENGDARSTEFNU ÞEIRRA.

ÞYKKT PLÖTUEININGA SKAL VERA 60 mm.
HULA Á JÁRNUM = 20 mm

ÞÉTTLEIKI SKERTENGIJÁRNA SKAL VERA ÞAÐ MIKILL AÐ FULLKOMIN SAMVERKUN VIÐ ÁSTEYPULAG SÉ TRYGGÐ.

TÁKNAR STEFNU NEÐSTU JÁRNBENDINGAR.

STEYPUGÆÐI: S - 250
STÁLGÆÐI: KS 50
SJÁ ANNARS SKÝRINGAR TEIKN. NR. 1-01

JÁRNUN FILIGRANPLATNA.

SAMA GILDIR FYRIR PLÖTUR MEÐ AÐRA BREIDD EN 2400 mm..

1:10

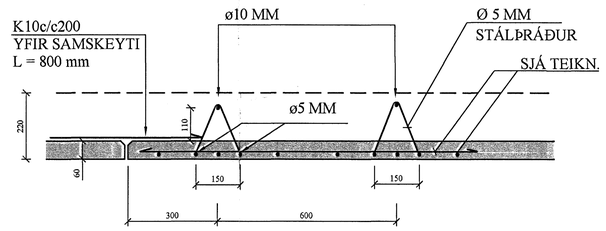

1:20

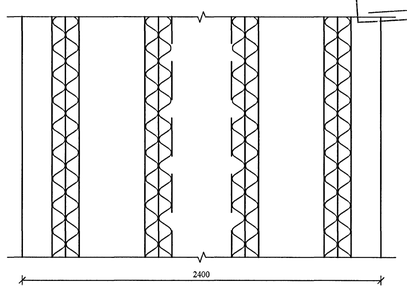

Reikn.	JKR/AJG	Jan. '05	Útgefið:	13.05.2005
Teikn.	AJG	Jan. '05	Kvarði:	1:50, 1:20, 1:10
Ath.				
Samþ.				

FLATAHRAUN 1
Hafnarfirði

Nr. 1-15

Verkhluti
PLATA YFIR KJALLARA, GRUNNMYND.
JÁRNUN FÍLIGRAN-PLATNA OG SNIÐ.

Jón Kristjánsson
Byggingarverkfræðingur
FVFÍ
Skúlagata 19
101 Reykjavík
Sími: 551-9820 Gsm: 863-2154
Kt: 210754-4829
Netfang: jokris@simnet.is
http://www.VJK.is