GRUNNMYND AF LÖGNUM Í GRUNNI MKV. 1:50

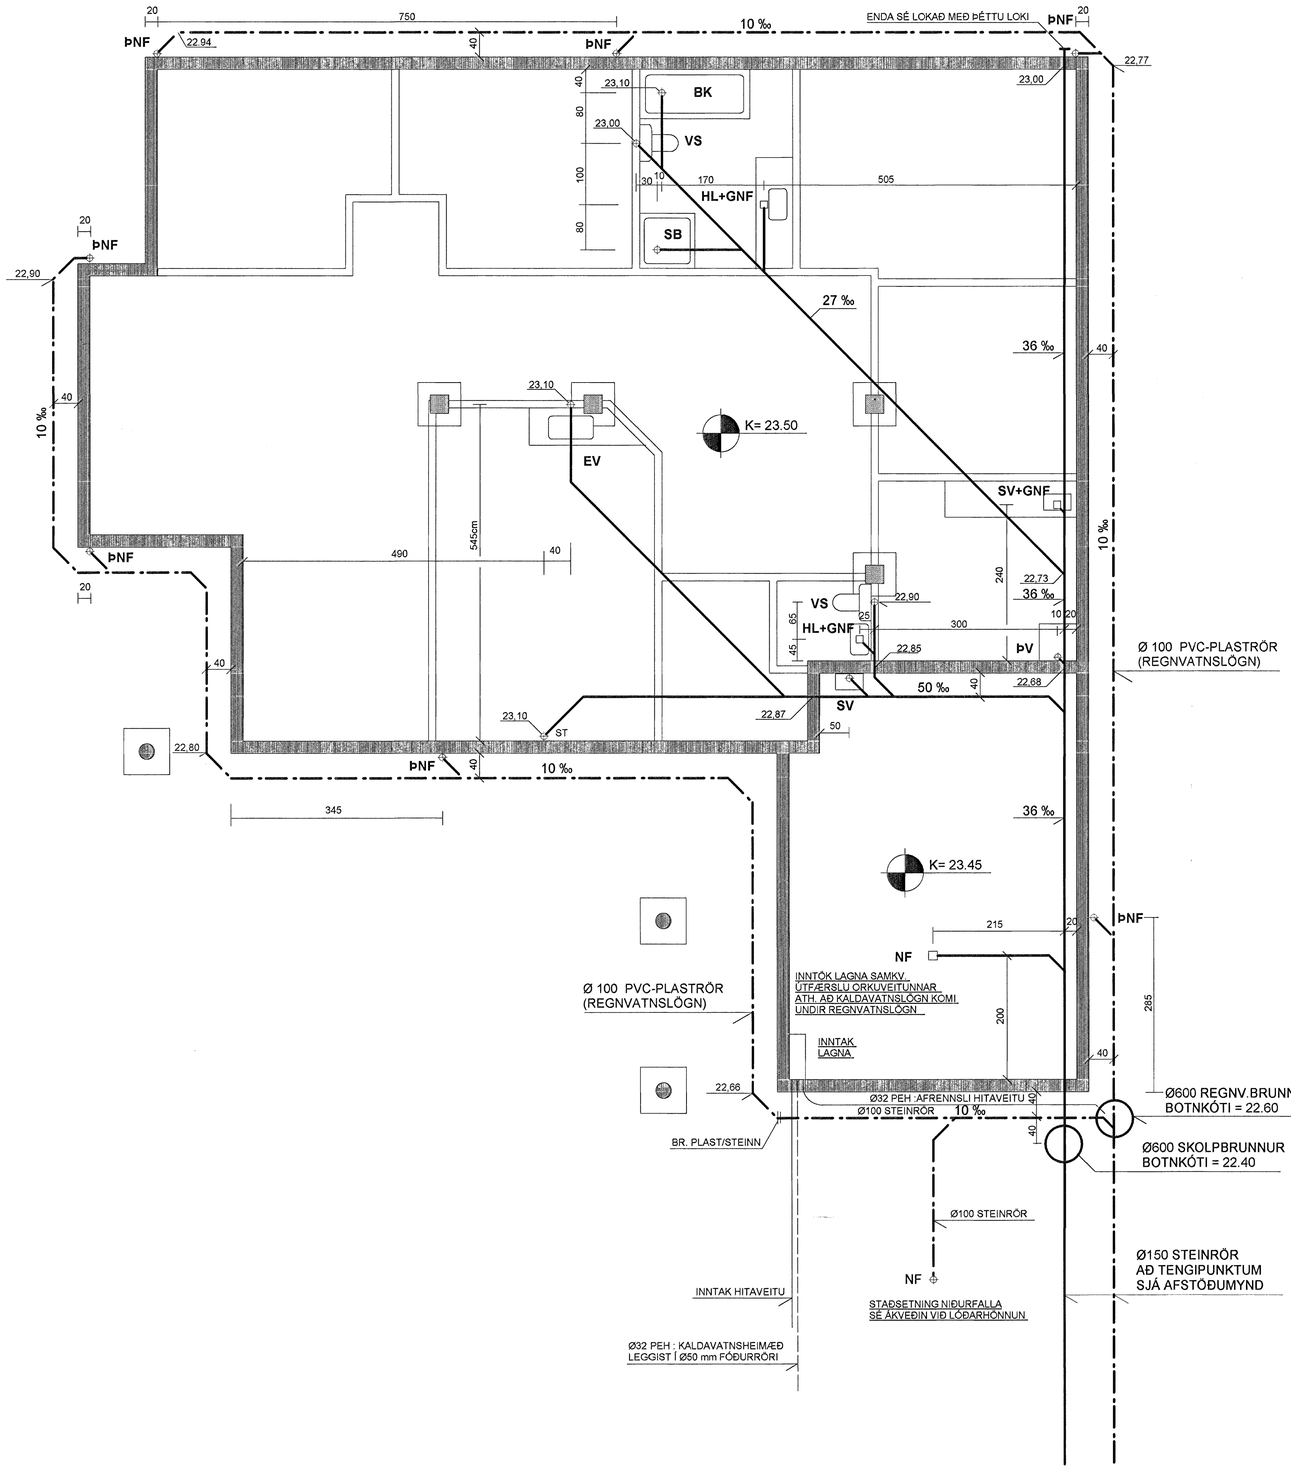

AFSTÖÐUMYND MKV. 1:500

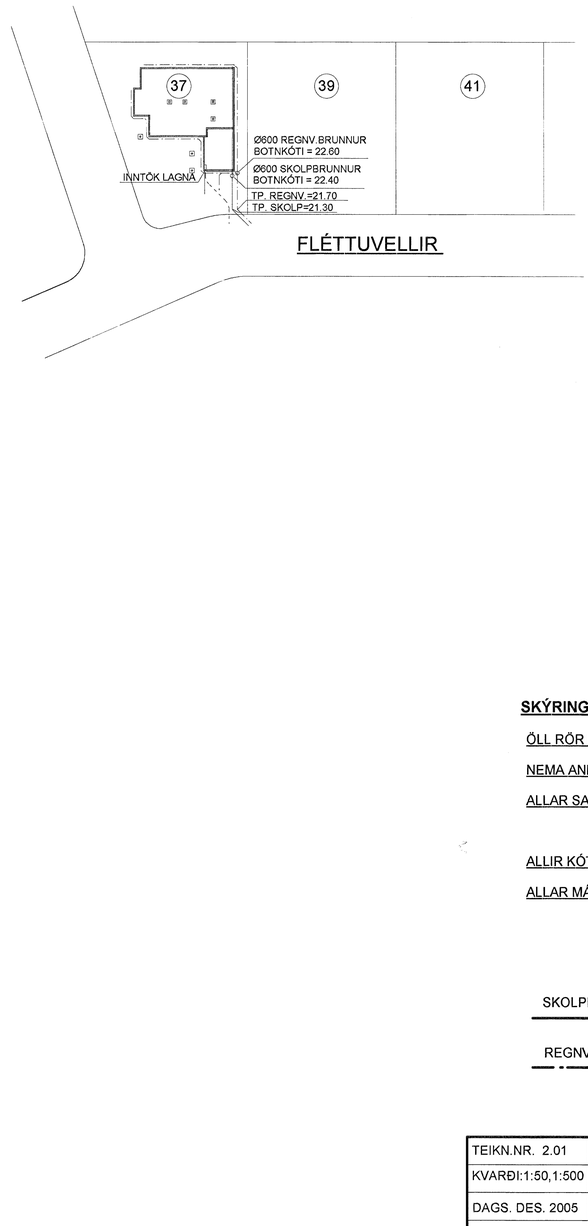

SKÝRINGAR :

ÖLL RÖR ERU Ø 100 mm PVC-PLASTRÖR

NEMA ANNAÐ SÉ TEKIÐ FRAM Á TEIKNINGUM

ALLAR SAMSETNINGAR SÉU MEÐ GÚMMÍÞÉTTINGUM

ALLIR KÓTAR ERU Í METRUM

ALLAR MÁLSETNINGAR ERU Í SENTIMETRUM

SKOLPLÖGN

REGNVATNSLÖGN

Byggingafulltrúi Hafnarfjarðar
Afgreitt þann
23. DES. 2005

TEIKN.NR. 2.01	Tæknivangur ehf. Kirkjustétt 26 , 113 Reykjavík Sími:564 22 44 , Netf. mg.tv@vortex.is
KVARÐI:1:50,1:500	
DAGS. DES. 2005	
HANNAÐ: MG	VERKEFNI: FLÉTTUVELLIR 37 , HAFNARFIRÐI
TEIKNAÐ: MG	LAGNIR Í GRUNNI: GRUNNMYND, AFSTÖÐUMYND OG SKÝRINGAR
YFIRFARIÐ: Magnús Gylfason KT.201251-4199	Undirskrift Aðalhönnuðar