
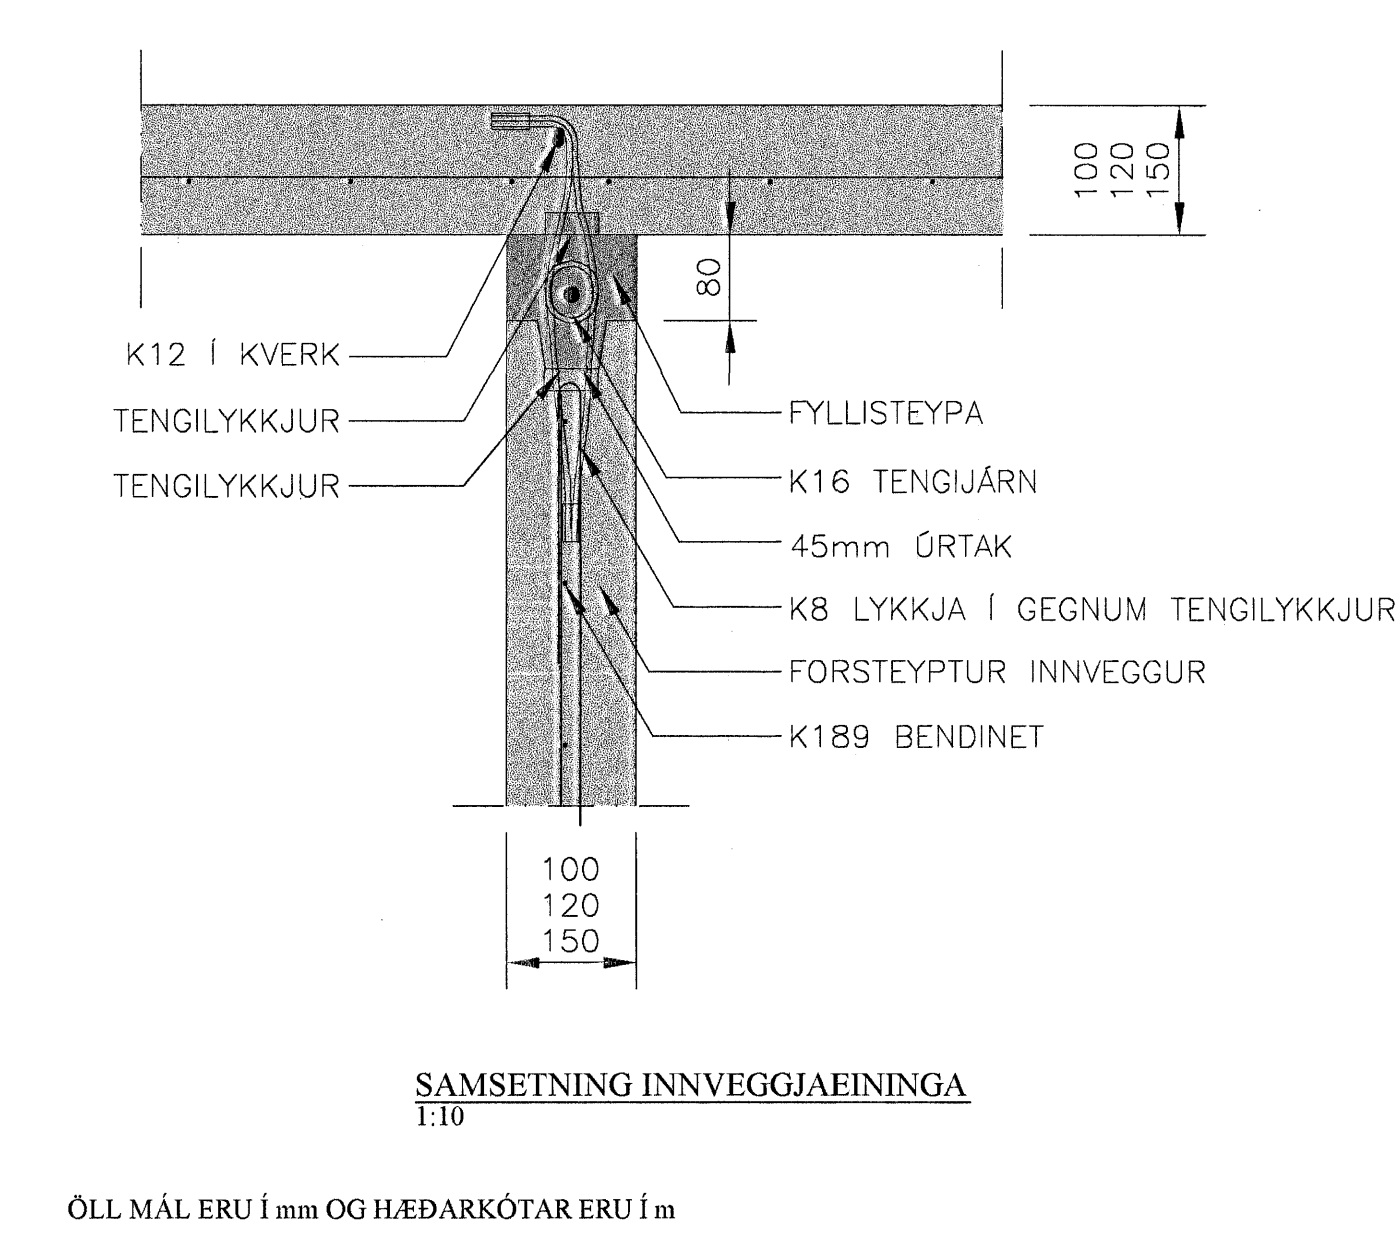
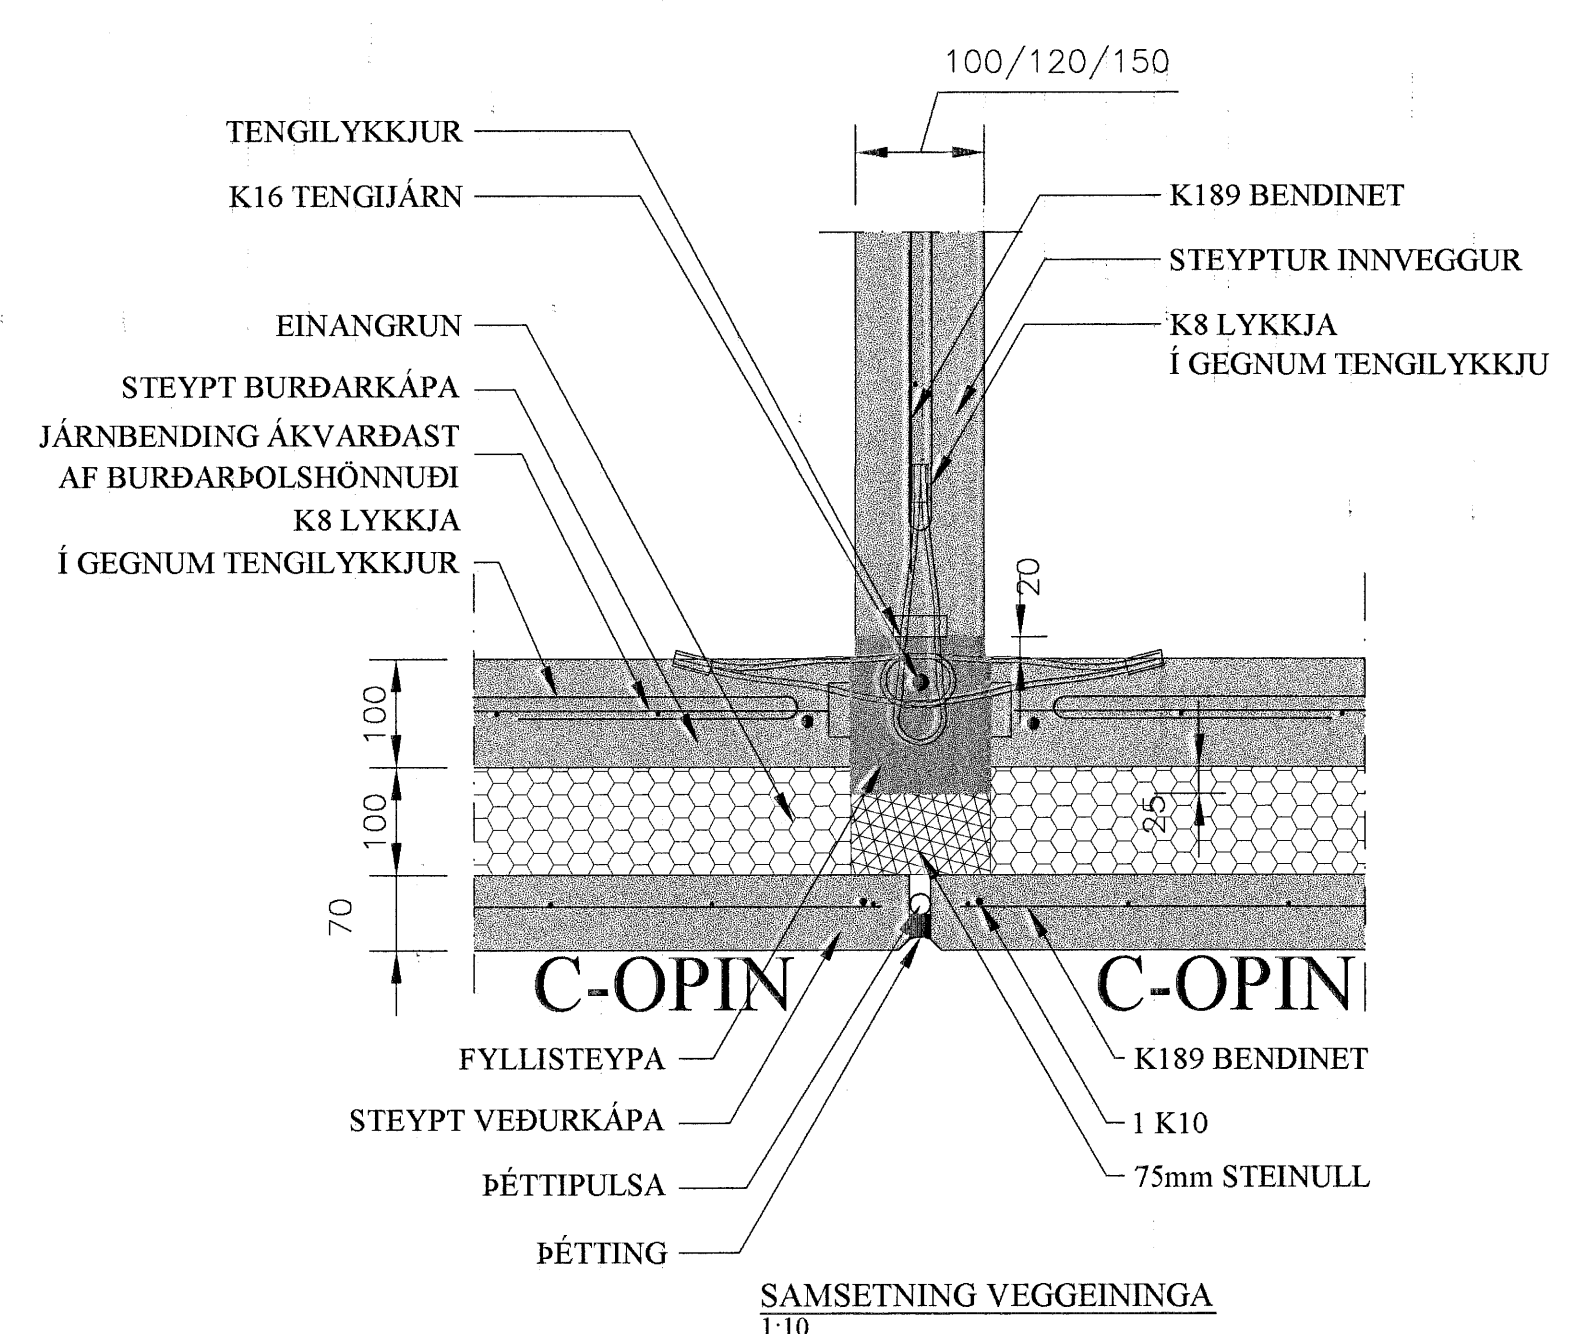


GRUNNMYND VEGGEININGA  
1:50

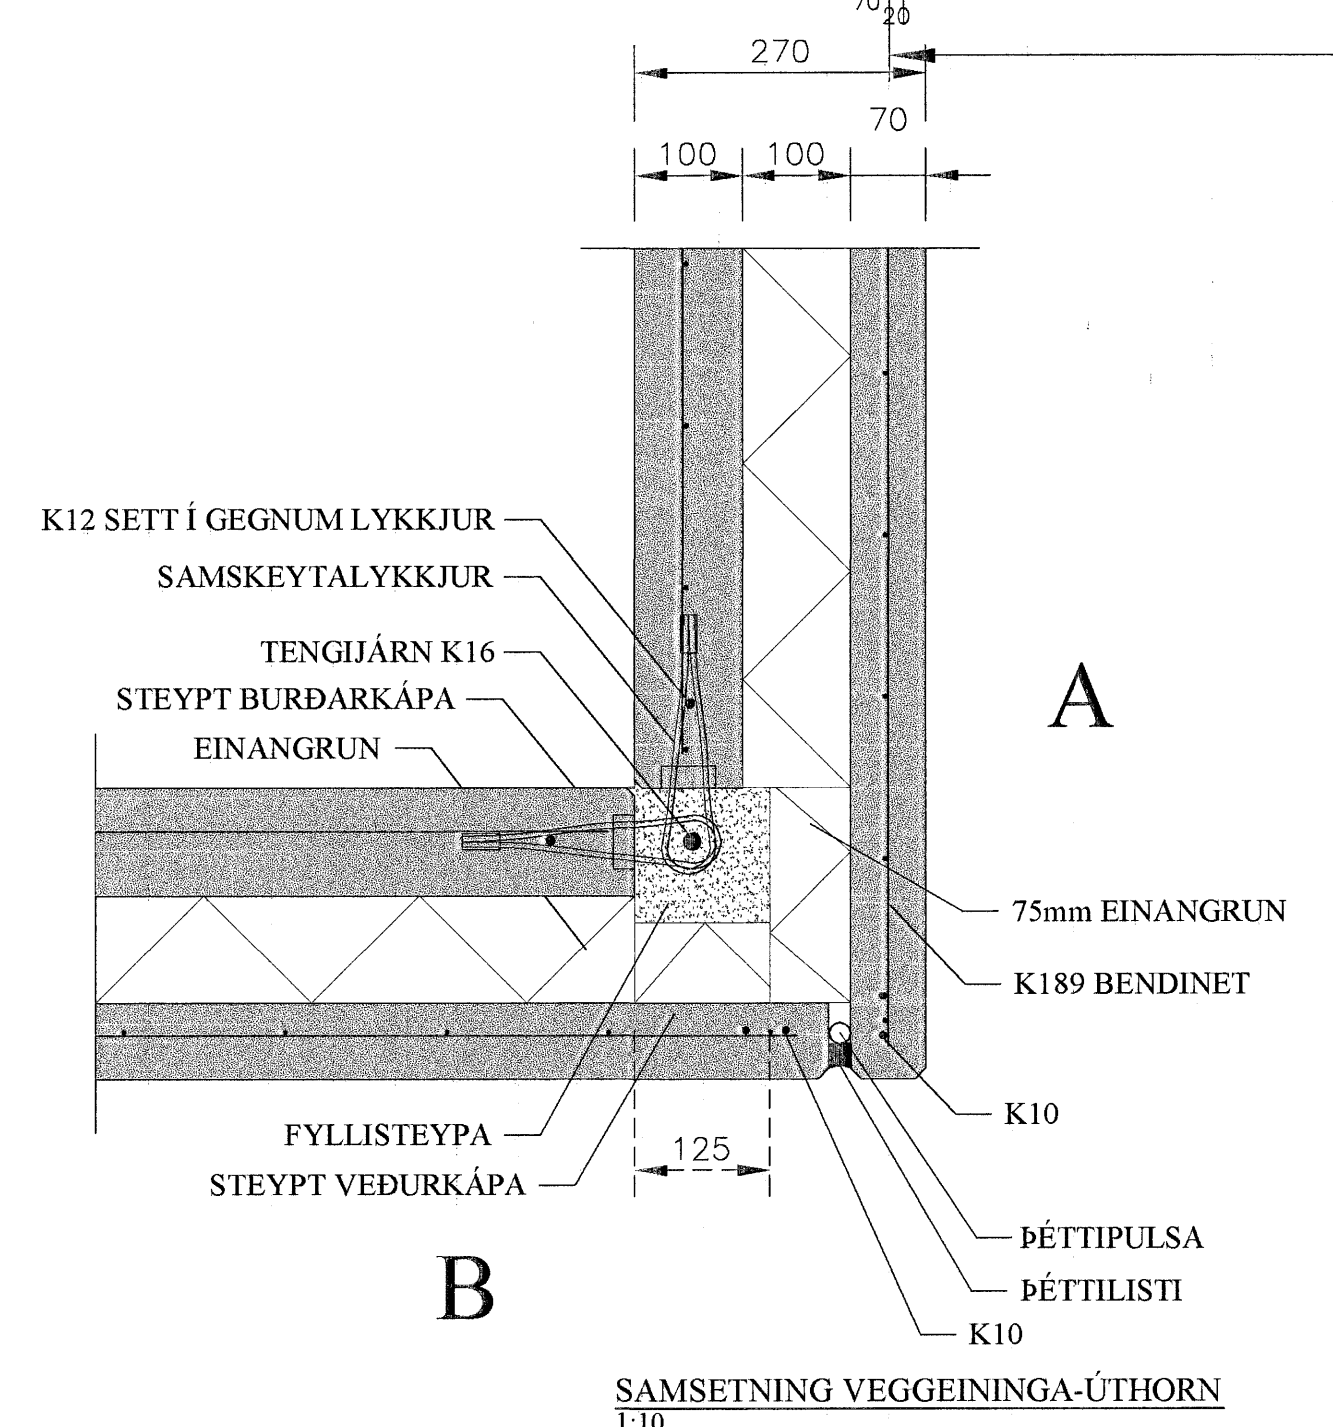

ÖLL MÁL ERU Í MM OG HÆÐARKÓTAR ERU Í M

**HÖNNUNARFORSENDUR:**

EININGARNAR ERU HANNAÐAR TIL AÐ STANDAST ALLAR ÞÆR KRÖFUR SEM GERÐAR ERU Í BYGGINGARLÖGUM OG BYGGINGARREGLUGERÐ. ÞÆR ERU HANNAÐAR FYRIR EINNAR HÆÐAR HÚS MEÐ LÉTTU SPERRUÐAKI EÐA HÚS MEÐ STEYPTRI LOFTPLÖTU. ÞAKID EÐA LOFTPLATAN SKAL VIRKA SEM SKIFA SEM FLYTUR LARÉTT ÁLAG ÚT Í VEGGSKIFUR HÚSSINS. UNDIRSTÖÐUR OG BOTNPLATA ERU STEYPT.  
Í GEGNUM ALLAR TENGILYKKJUR KOMA K8 HÁRNÁLAR (U-LYKKJUR) 400x50x250

**EFNISFORSENDUR:**

BURÐARKÁPA OG INNVEGGIR:  
STYRKEIKAFLOKKUR: >C35/45  
SEMENTSMAGN: >340 kg/m³  
MESTA KORNASTÆRÐ: 25mm  
V/S TALA: <0,50

VEDURKÁPA, LITUD STEYPA:  
STYRKEIKAFLOKKUR: >C30/37  
SEMENTSMAGN: 340kg/m³  
V/S TALA: <0,50  
LOFTINNHALD: >5,0%

FYLLISTEYPA:  
STYRKEIKAFLOKKUR: >C35/45  
SEMENTSMAGN: >340kg/m³  
MESTA KORNASTÆRÐ: 10mm  
V/S TALA: <0,45

**BENDISTÁL:**

BURÐARKÁPA OG INNVEGGIR:  
GÆÐI OG STAÐSETNING BENDISTÁLS SKAL VERA Í SAMRÆMI VÍÐ ÍSLENSKA STAÐLA ÍST10 OG ÍST14 (DS411)

**K... TÁKNAR KAMBSTÁL**

KAMBSTÁL: B500C skv. NS3576-3. FLOTMÖRK: 500MPa  
BENDINET: B500A skv. NS3576-1. FLOTMÖRK: 500MPa  
K189: 6mm TEINAR c/e150mm

TENGILYKKJUR: PHEIFER-VS100. LEYFILEGT TOGÁLAG: 14kN/stk.

TENGISTIGI: RYÐFRÍTT STÁL, 6mm. STÁL/GÆÐI: EN1.4301 FLOTMÖRK 210MPa.

**ÝMSAR FORSENDUR OG TÁKN:**

ÞAKFESTING: JOMA 400x40+20x2,0 (BMF 400x2,0)

K10/c300 TÁKNAR 10mm KAMBSTÁL MEÐ 300mm BIL MILLI JÁRNA

TLe/c600 TÁKNAR TENGILYKKJUR MEÐ 600mm MILLIBILI

ÞM MERKIR ÞUNGAMIÐJU EININGAR

A, B, C o.s.frv. MERKIR GERÐ ENDAFRÁGANGS HVERRA EININGAR

AÐRAR HÖNNUNARFORSENDUR VÍSAST Í STAÐLAÐAR HÖNNUNARFORSENDUR SMELLINN EININGA



ETGJAFI 801	SEYRIS BYGGINGARTEIKNING	LAGI 15.12.2005	RANSGJAFI BH
EINAR ENDRINGARSTYRI EINAR ENDRINGARSTYRI		EINAR ENDRINGARSTYRI EINAR ENDRINGARSTYRI	
<b>SMELLINN HE</b>			
KT. 701267-0449 - HÖFÐASEL 4 - 300 AKRANES - Sími 433-6000 - Fax 433-6001			
NÁM HÖNNUNAR BERGÞÓR HELGASON BYGGINGARTEIKNINGUR KT. 270474-8899 8-433-8790 ÁSABRAUT 3 AKRANESI			
EINAR ENDRINGARSTYRI Bergþór Helgason 270474-9899			
VSK A1	1:50	VSB/GBH	STYRJA VSK
TITILL FLÉTTUVELLIR 44 VEGGEININGAR GRUNNMYND			TÆNINGAR <b>B110</b> VSK: V050055