



NORÐUR ÚTLIT

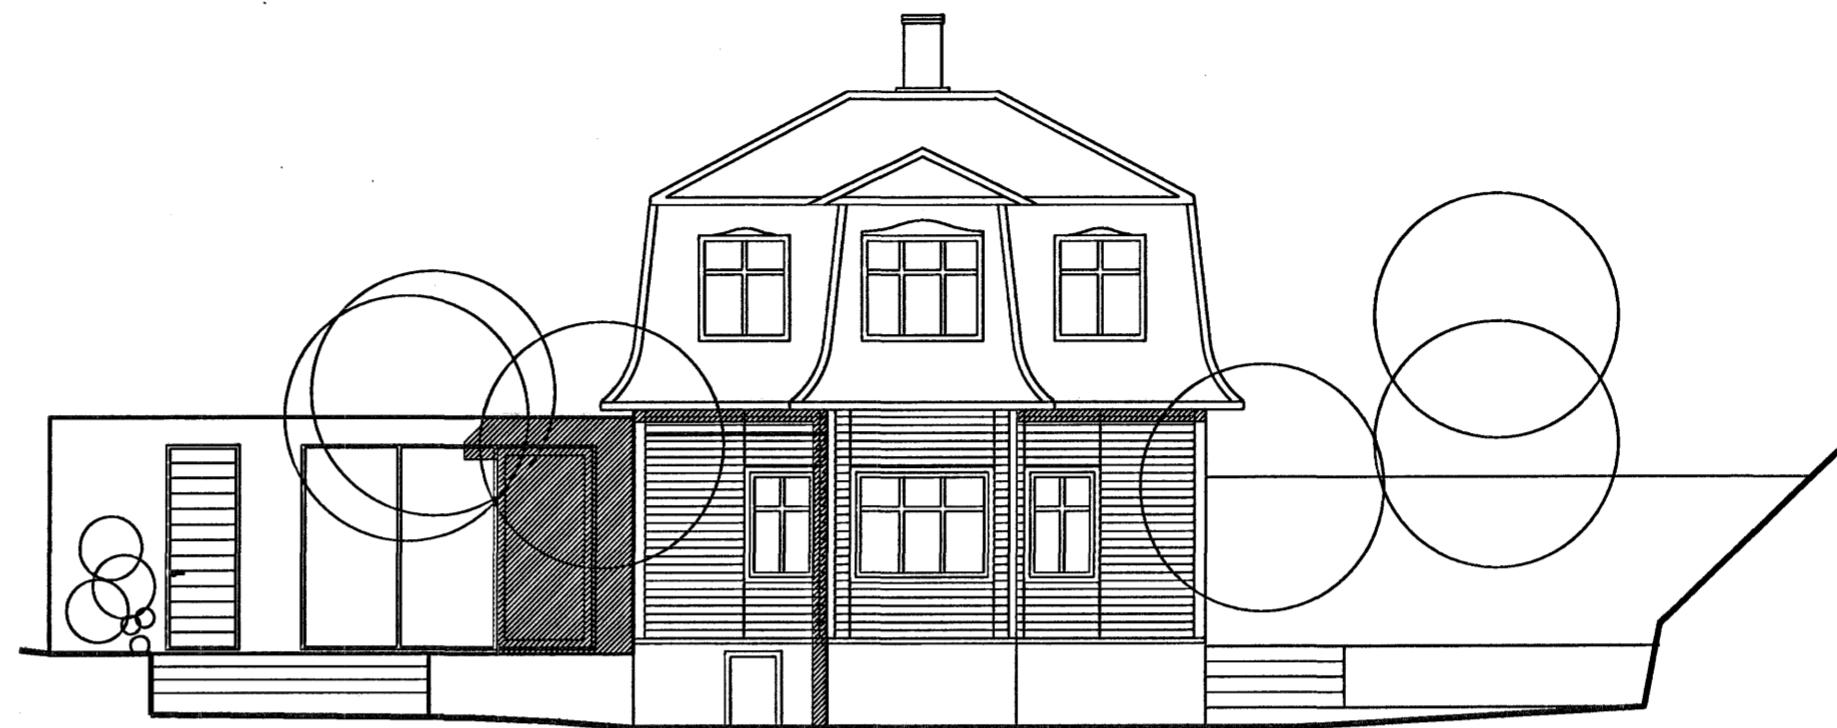

VESTUR ÚTLIT

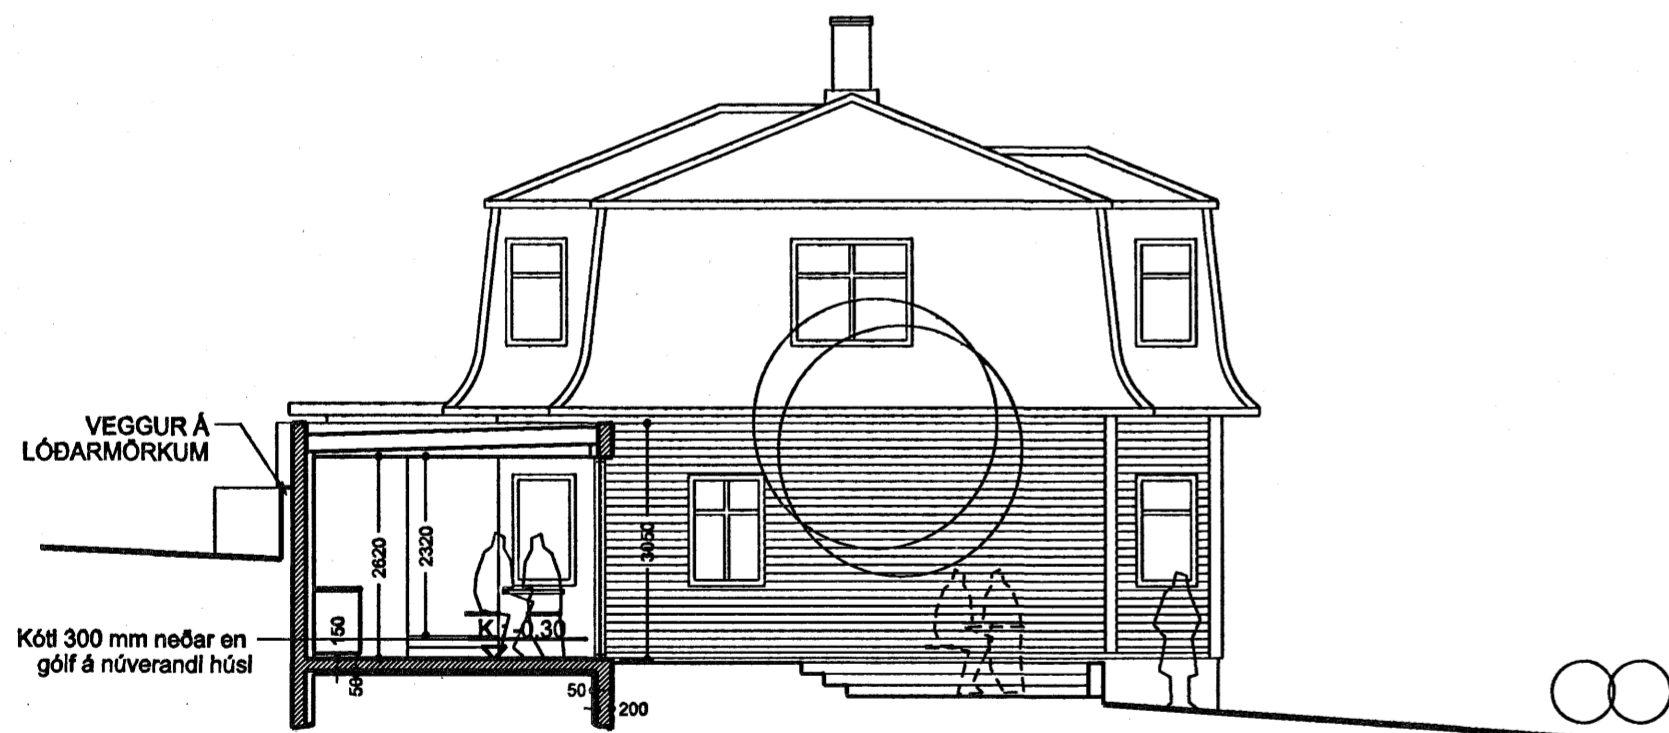

SNEID A

verk: **Suðurgata 27**
Viðbygging

verknúmer: 06-052

tegund teikningar: **Aðalteikning**

heiti teikningar: **Útlit norður og vестur, og snið**

mælikvarði: 1:100

dagsetning: 26.03.2007

undirskrift hönnuðar:

útgáfuferill: skýring breytingar dags. breytingar

nr. teikningar og útgáfa.: **101 | B1**

arkitektur.is

Hverflegata 28 • 101 Reykjavík • sími 582 5020 • fax 582 5088
Kauptangi • 800 Akureyri • sími 462 8727 • fax 461 1507
netfang arkitektur.is@arkitektur.is http://www.arkitektur.is

160752-2157

Elin Kjartansdóttir fal
Gísli Jón Kristjánsson fal
Haraldur Örn Jónsson fal
Helga Benedíktsdóttir fal
Guðmundur Gunnarsson fal
Páll Tómasson fal

Öll afnot og afritun teikningar er háð skriflegu leyfi höfundar