




GRUNNMYND / VIÐBYGGING - 1:50

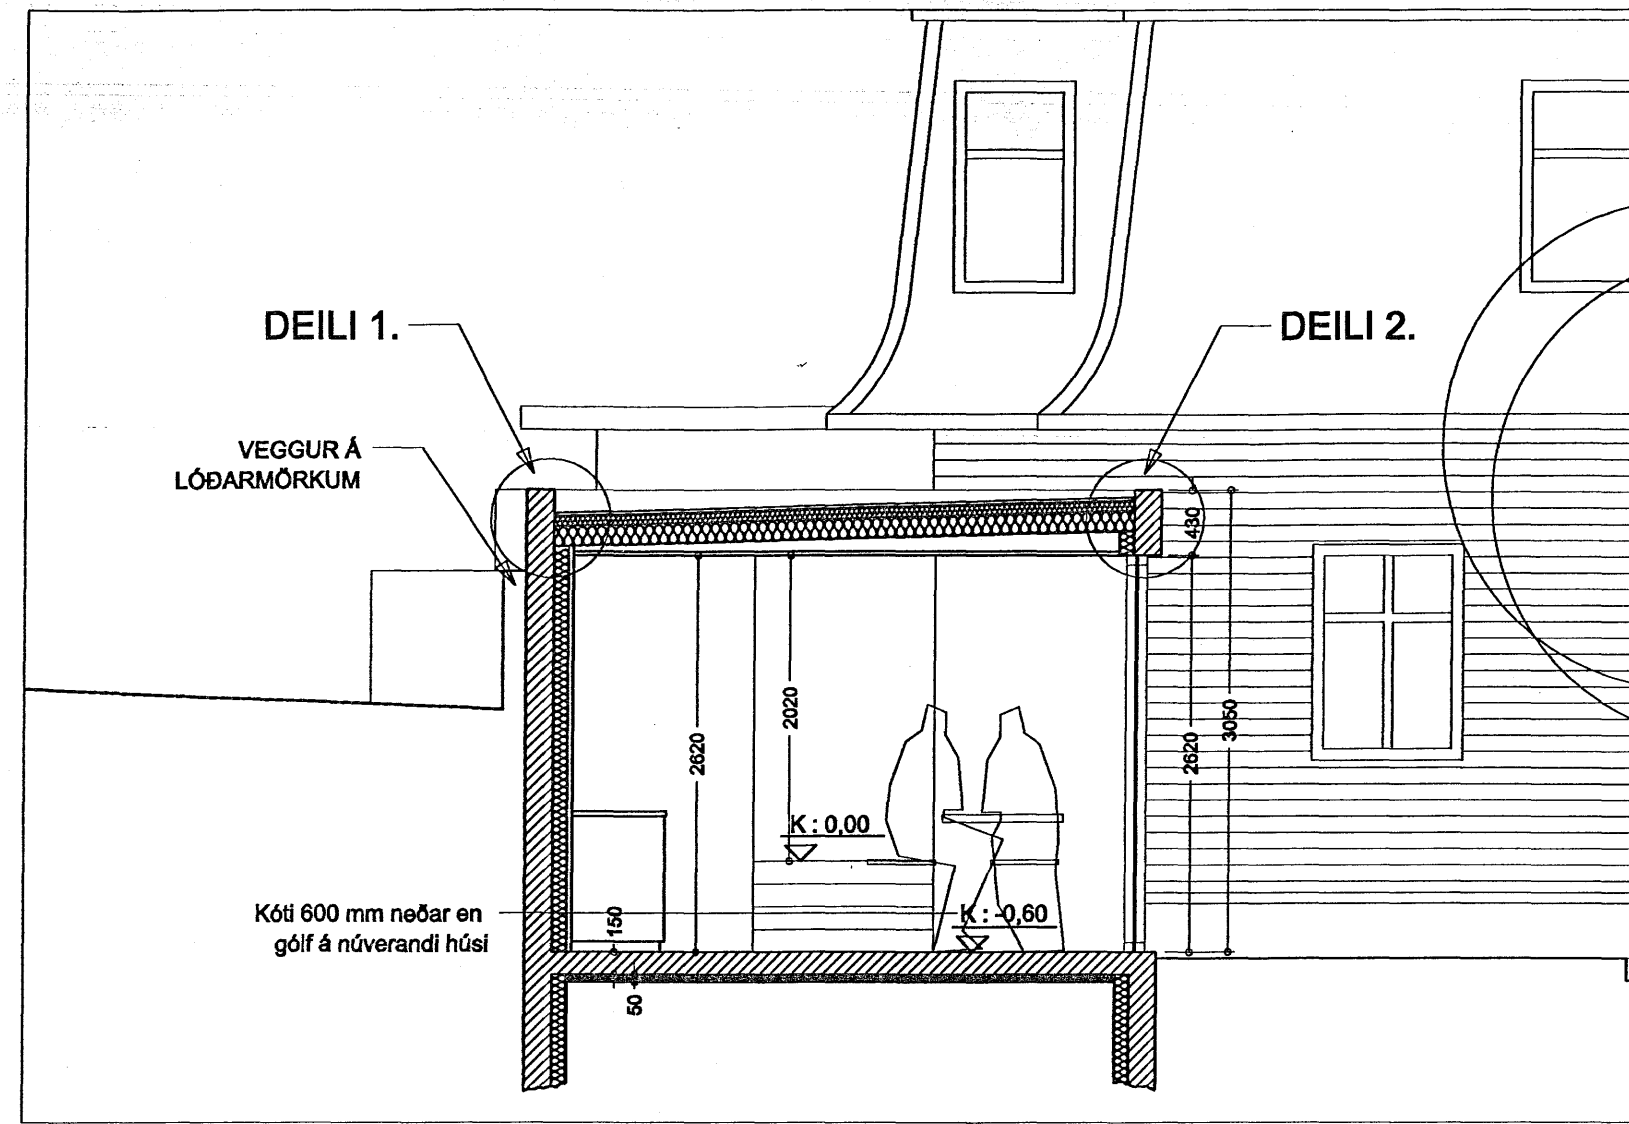

SNEID A - 1:50

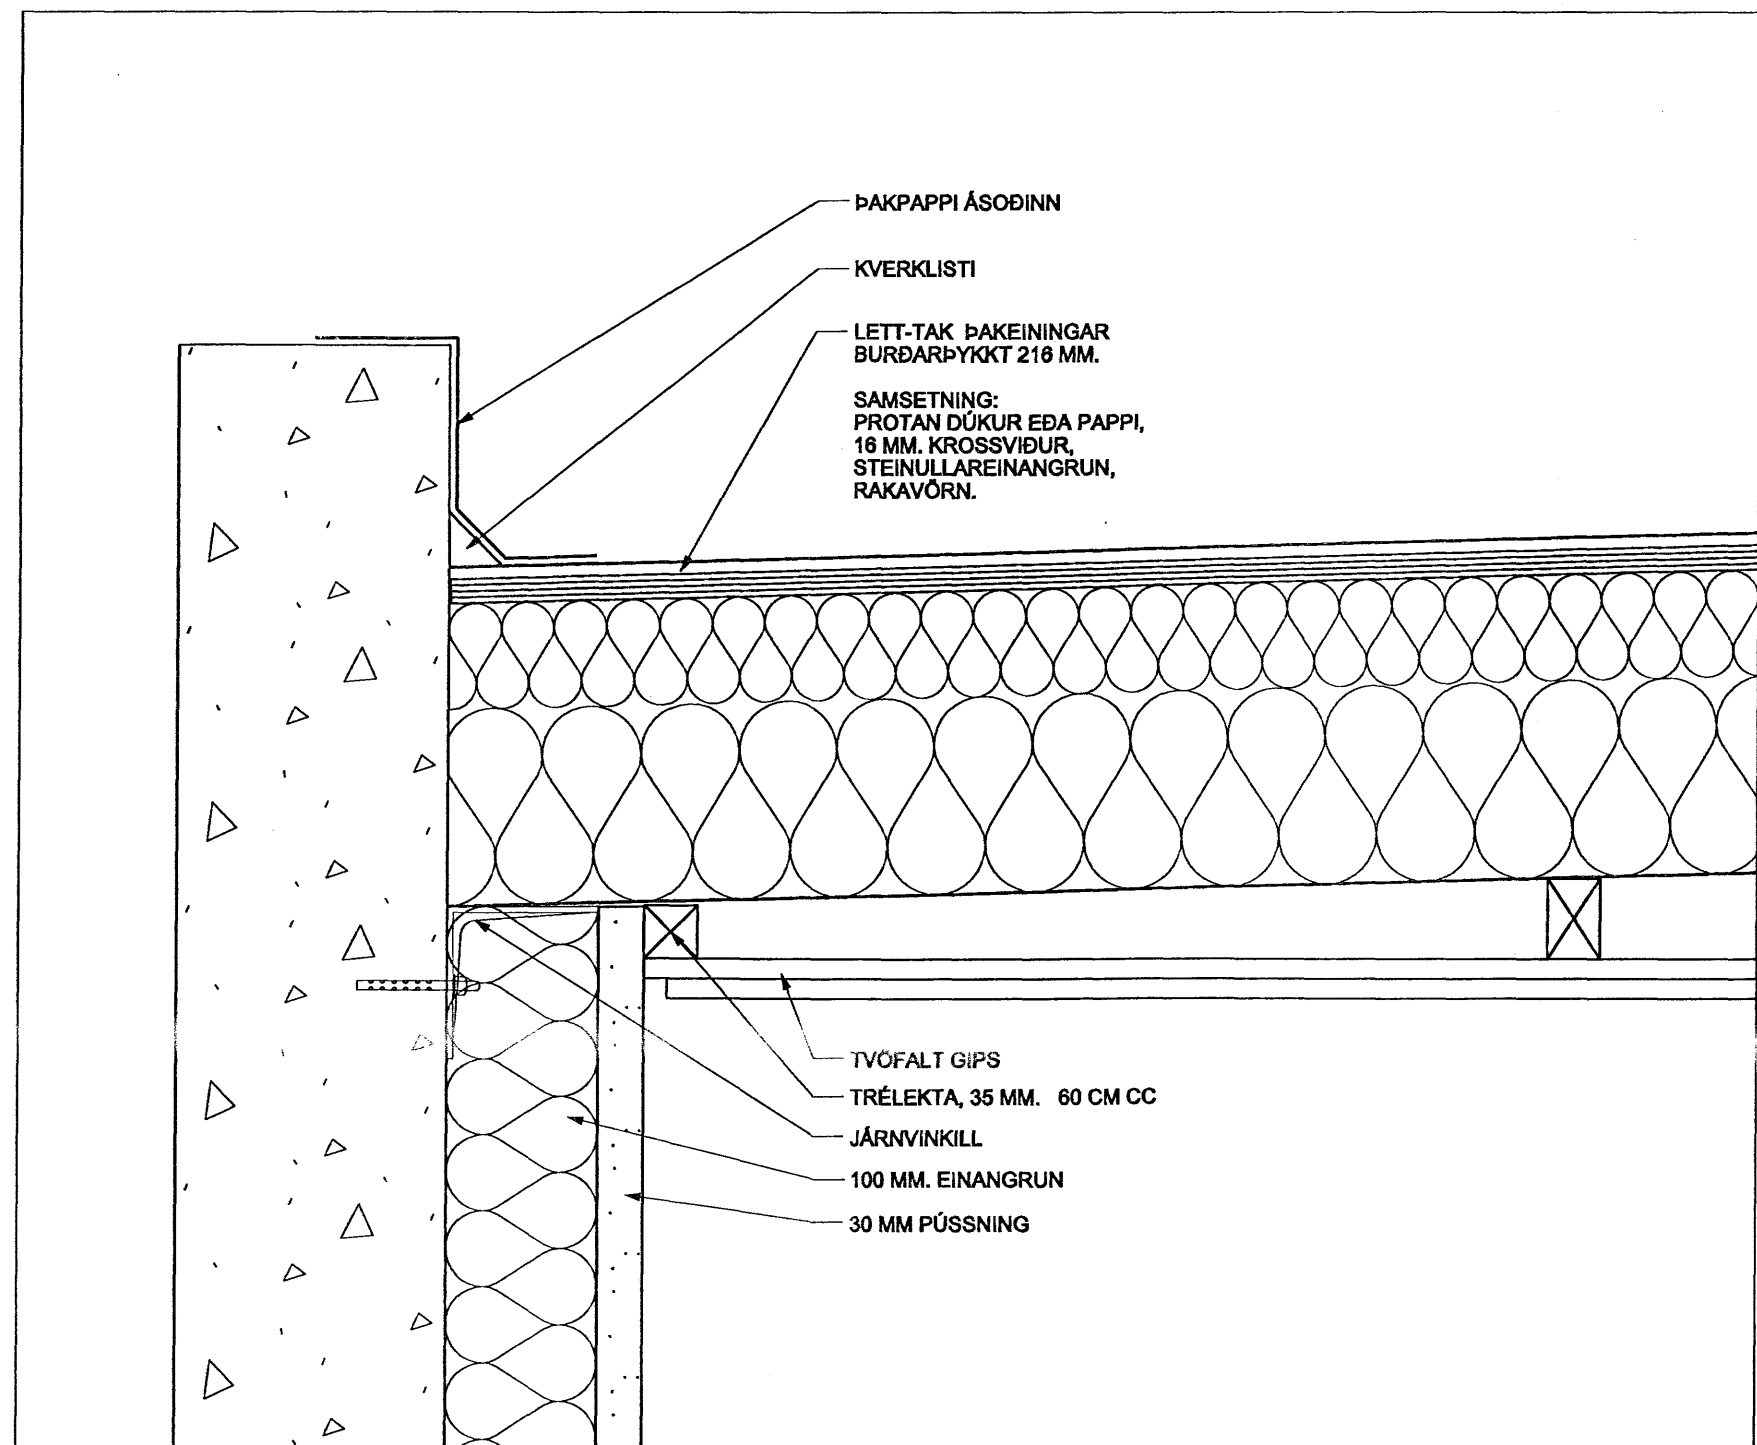

DEILI 1 - 1:5.

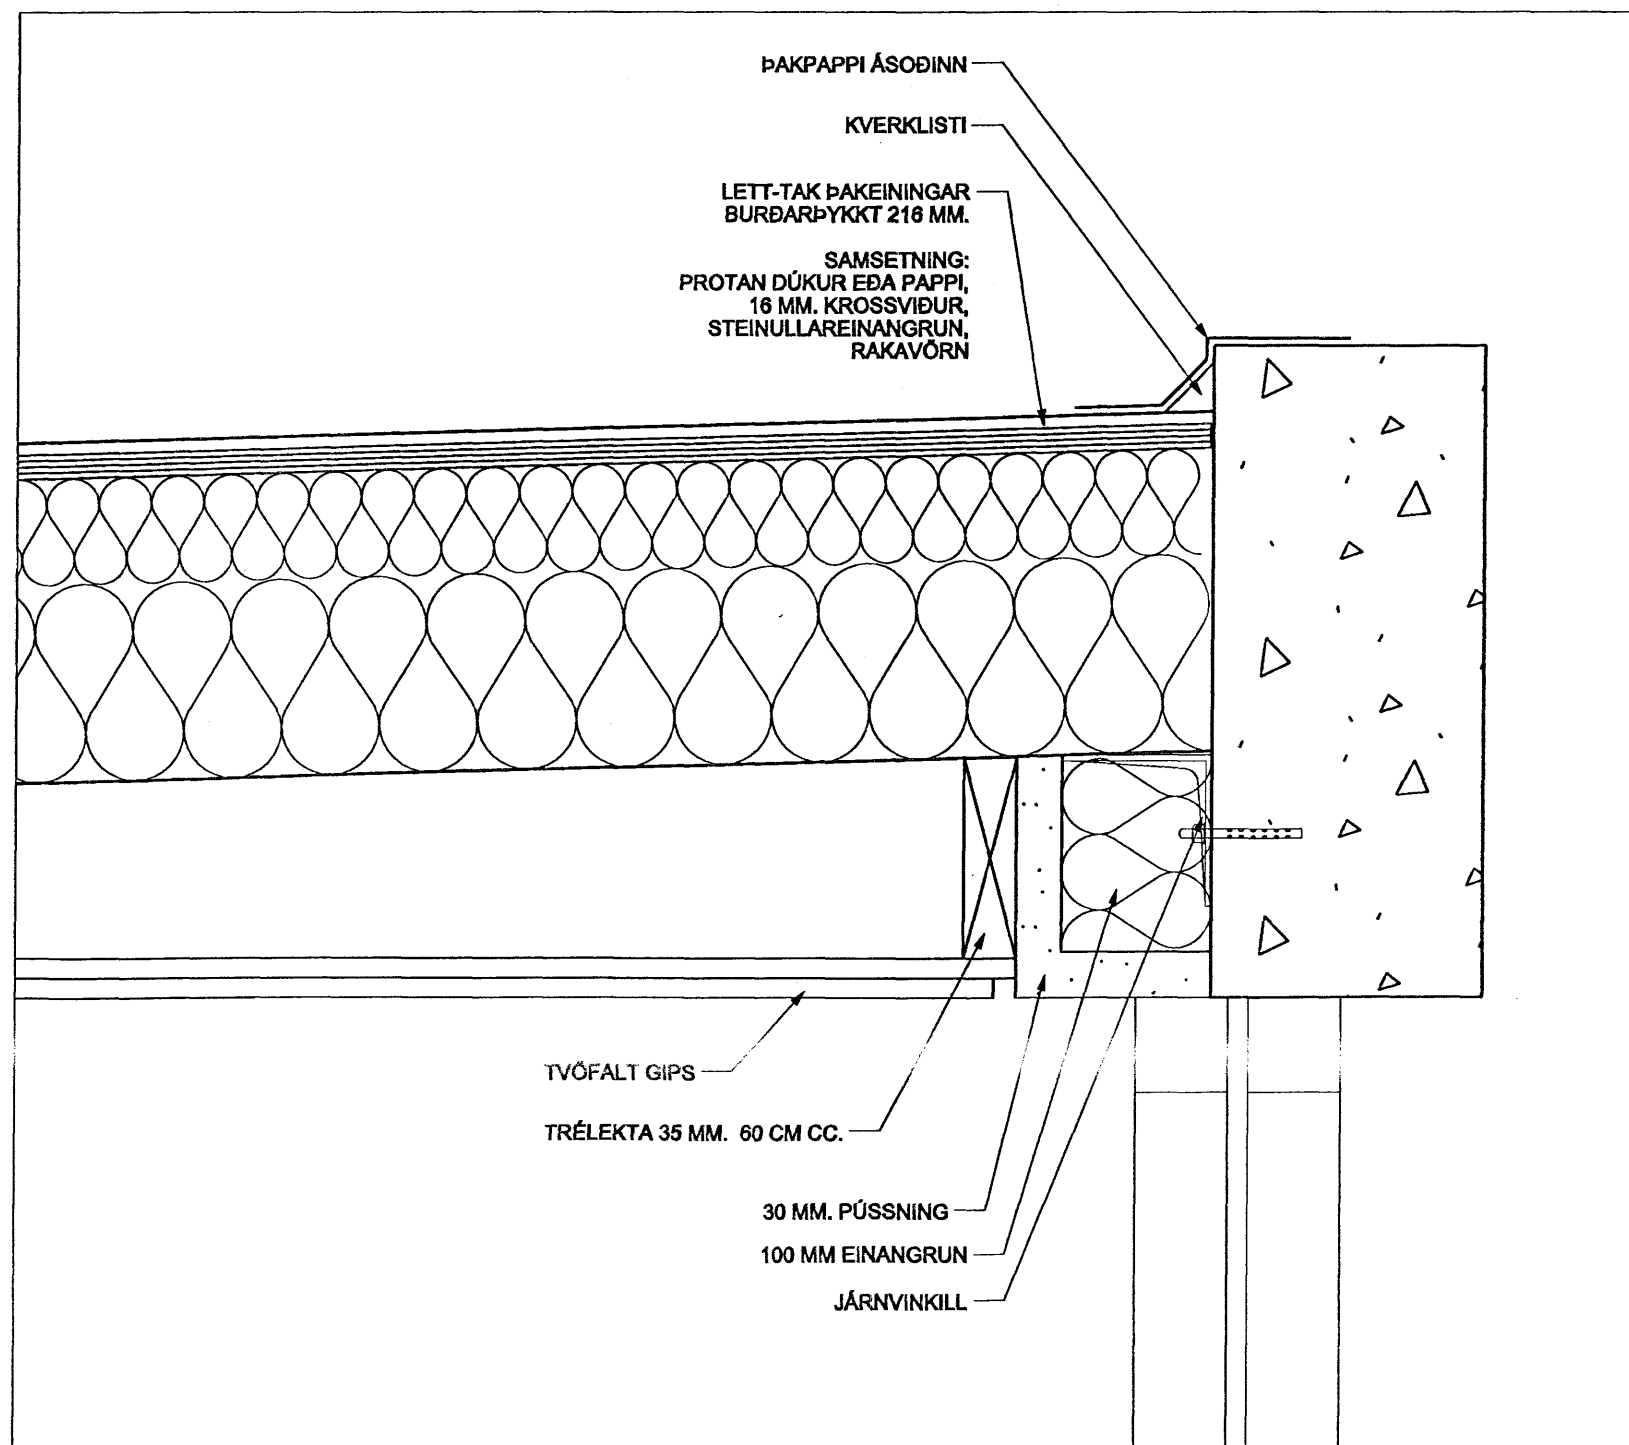

DEILI 2 - 1:5.

lykilmynd:

verk:	<b>Suðurgata 27</b> Viðbygging
verknúmer:	06-052
tegund teikningar:	Verkteikning
heiti teikningar:	Grunnmynd og sneið
mælikvarði:	1:50 og 1:5
dagsetning:	19.06.2007
undirskrift hönnuðar:	

nr. teikningar og útgáfa.: **200 B1**  
*Páll Tómasson*

**arkitektur.is**  
Hverfegala 28 • 101 Reykjavík • sími 582 5020 • fax 662 6086  
Kaupangli • 600 Akureyri • sími 482 6727 • fax 481 1507  
netfang arkitektur.is@arkitektur.is http://www.arkitektur.is

- Elin Kjartanedóttir fal
- Gísl Jón Kristjánsson fal
- Guðmundur Gunnarsson fal
- Haraldur Örn Jónsson fal
- Helga Benediktsdóttir fal
- Kristján Garðarson fal
- Páll Tómasson fal

Öl afnot og afritun teikninga er háð skriflegu leyfi höfundar