


**GJÁHELLA 3 HAFNARFIRÐI.**

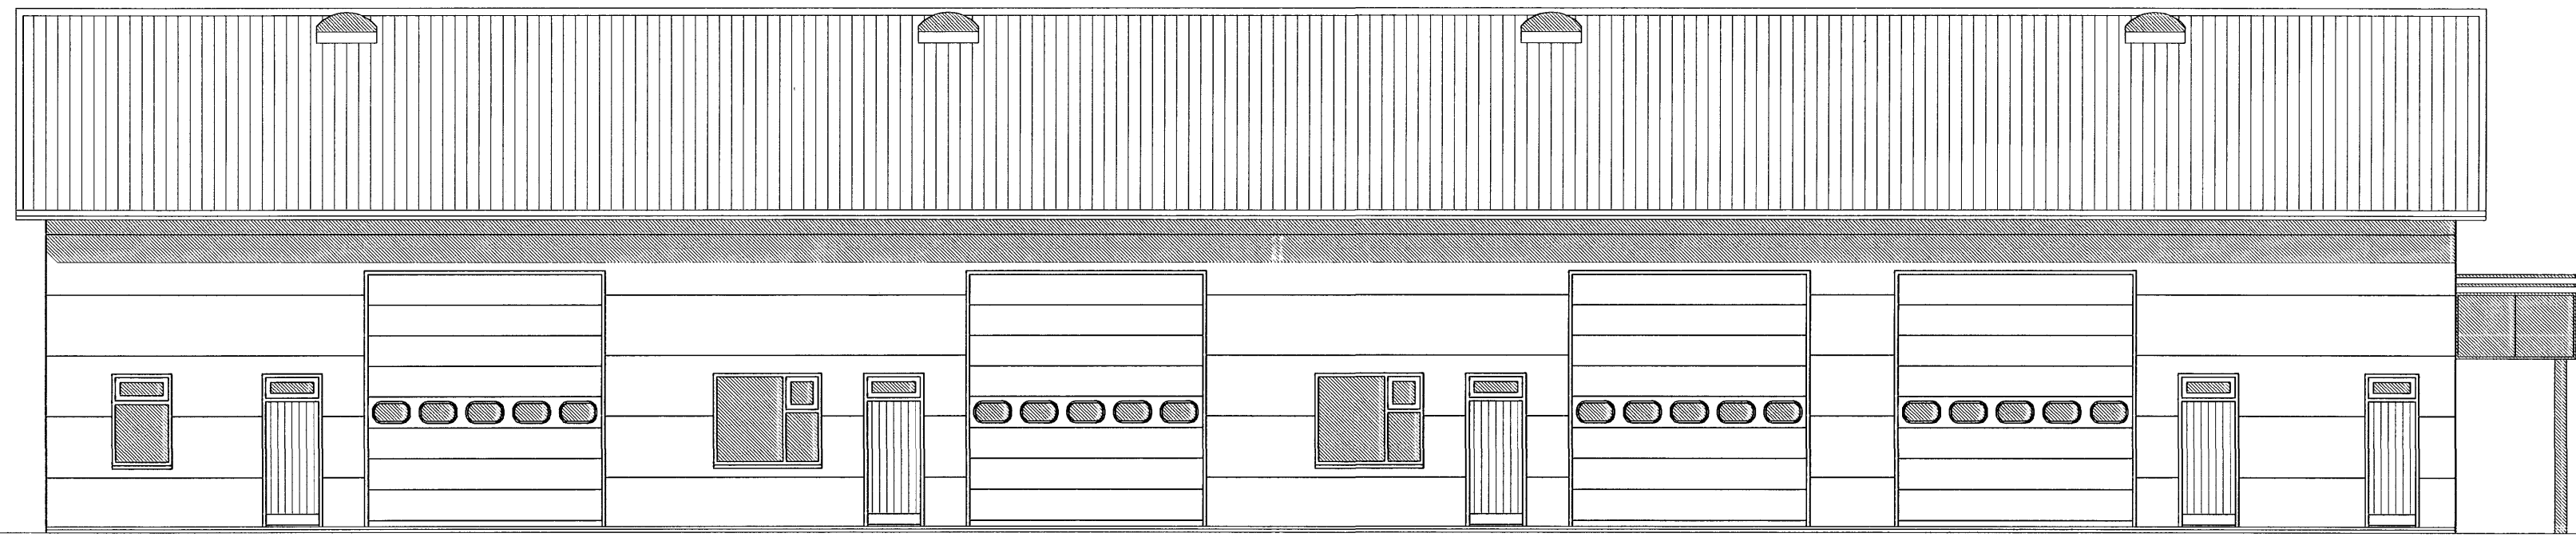


**ÚTLIT SUÐUR MKV. 1:100.**



**ÚTLIT AUSTUR MKV. 1:100.**



**ÚTLIT NORÐUR MKV. 1:100.**

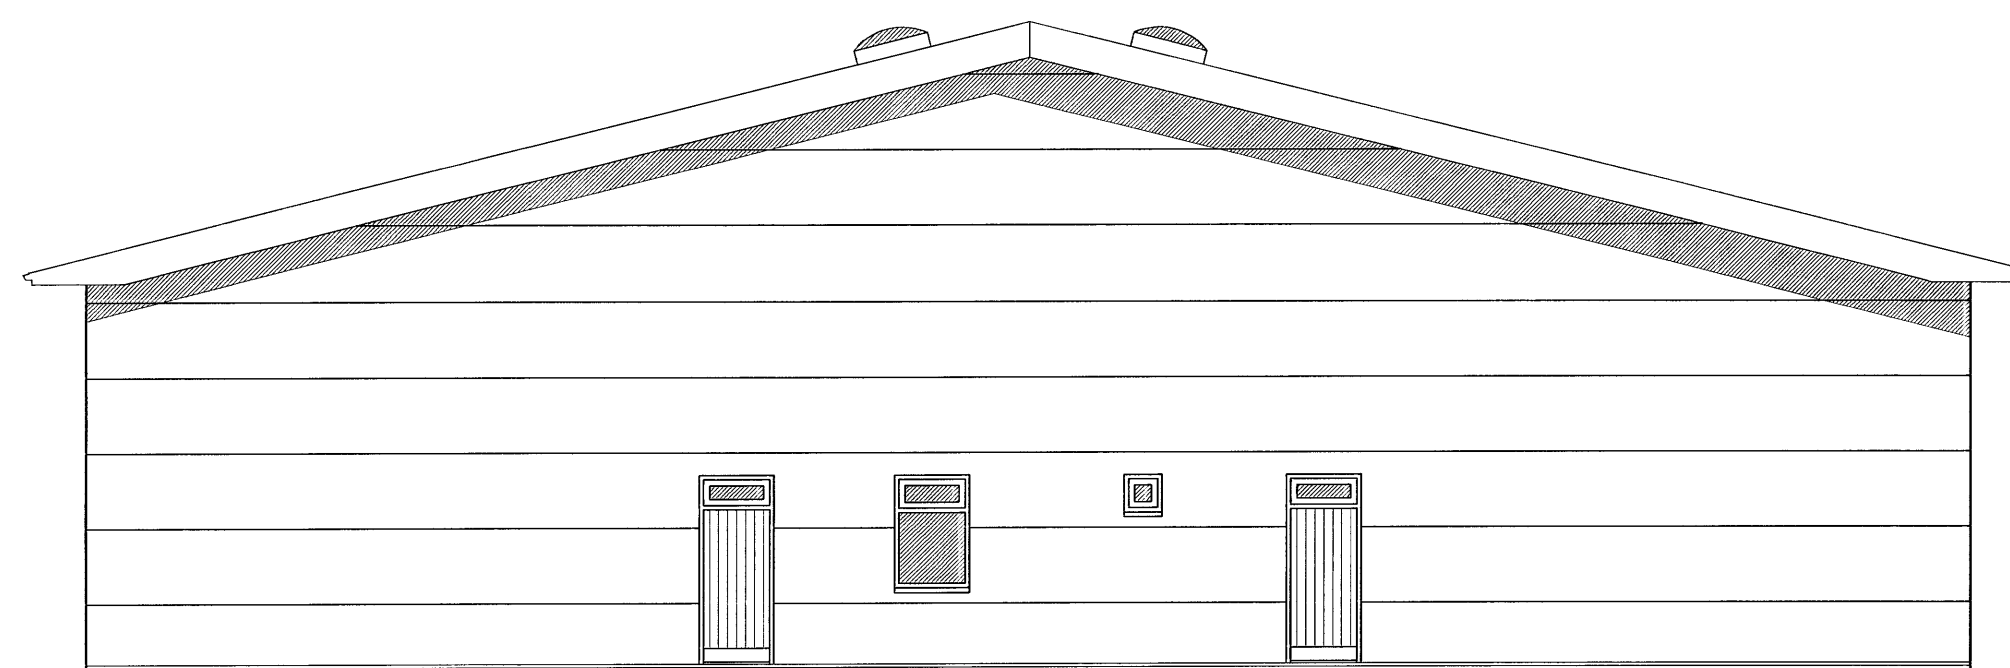

**ÚTLIT VESTUR MKV. 1:100.**

**GJÁHELLA 3 HAFNARFIRÐI.**

Sigurður Þorvarðarson byggingafræðingur b.f.  
 Teiknistofan Strandgötu 11 220 Hafnarfirði.  
 Sími: 5651510. Netfang: teiknistofan@islandia.is  
 STH. teiknistofan ehf. kt. 510298-2769. Kf. aðalhönnuðar: 141250-4189.

Skýringar:	Aðaluppdráttur.	Dagsetning:	15 febrúar 2007.
Teikning:	Útlitsmyndir.		
Málkvarði:	1 : 100.		
Undirskrift:	<i>14/304/07</i>		
Blað nr.:	3 af 4.		
Breytt:			