

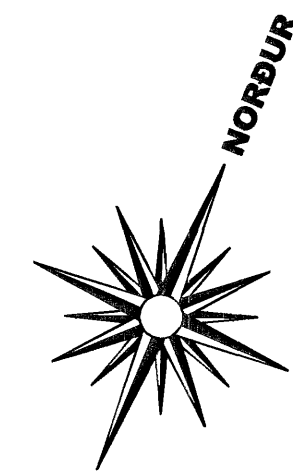



**GJÁHELLA 3 HAFNARFIRÐI.**

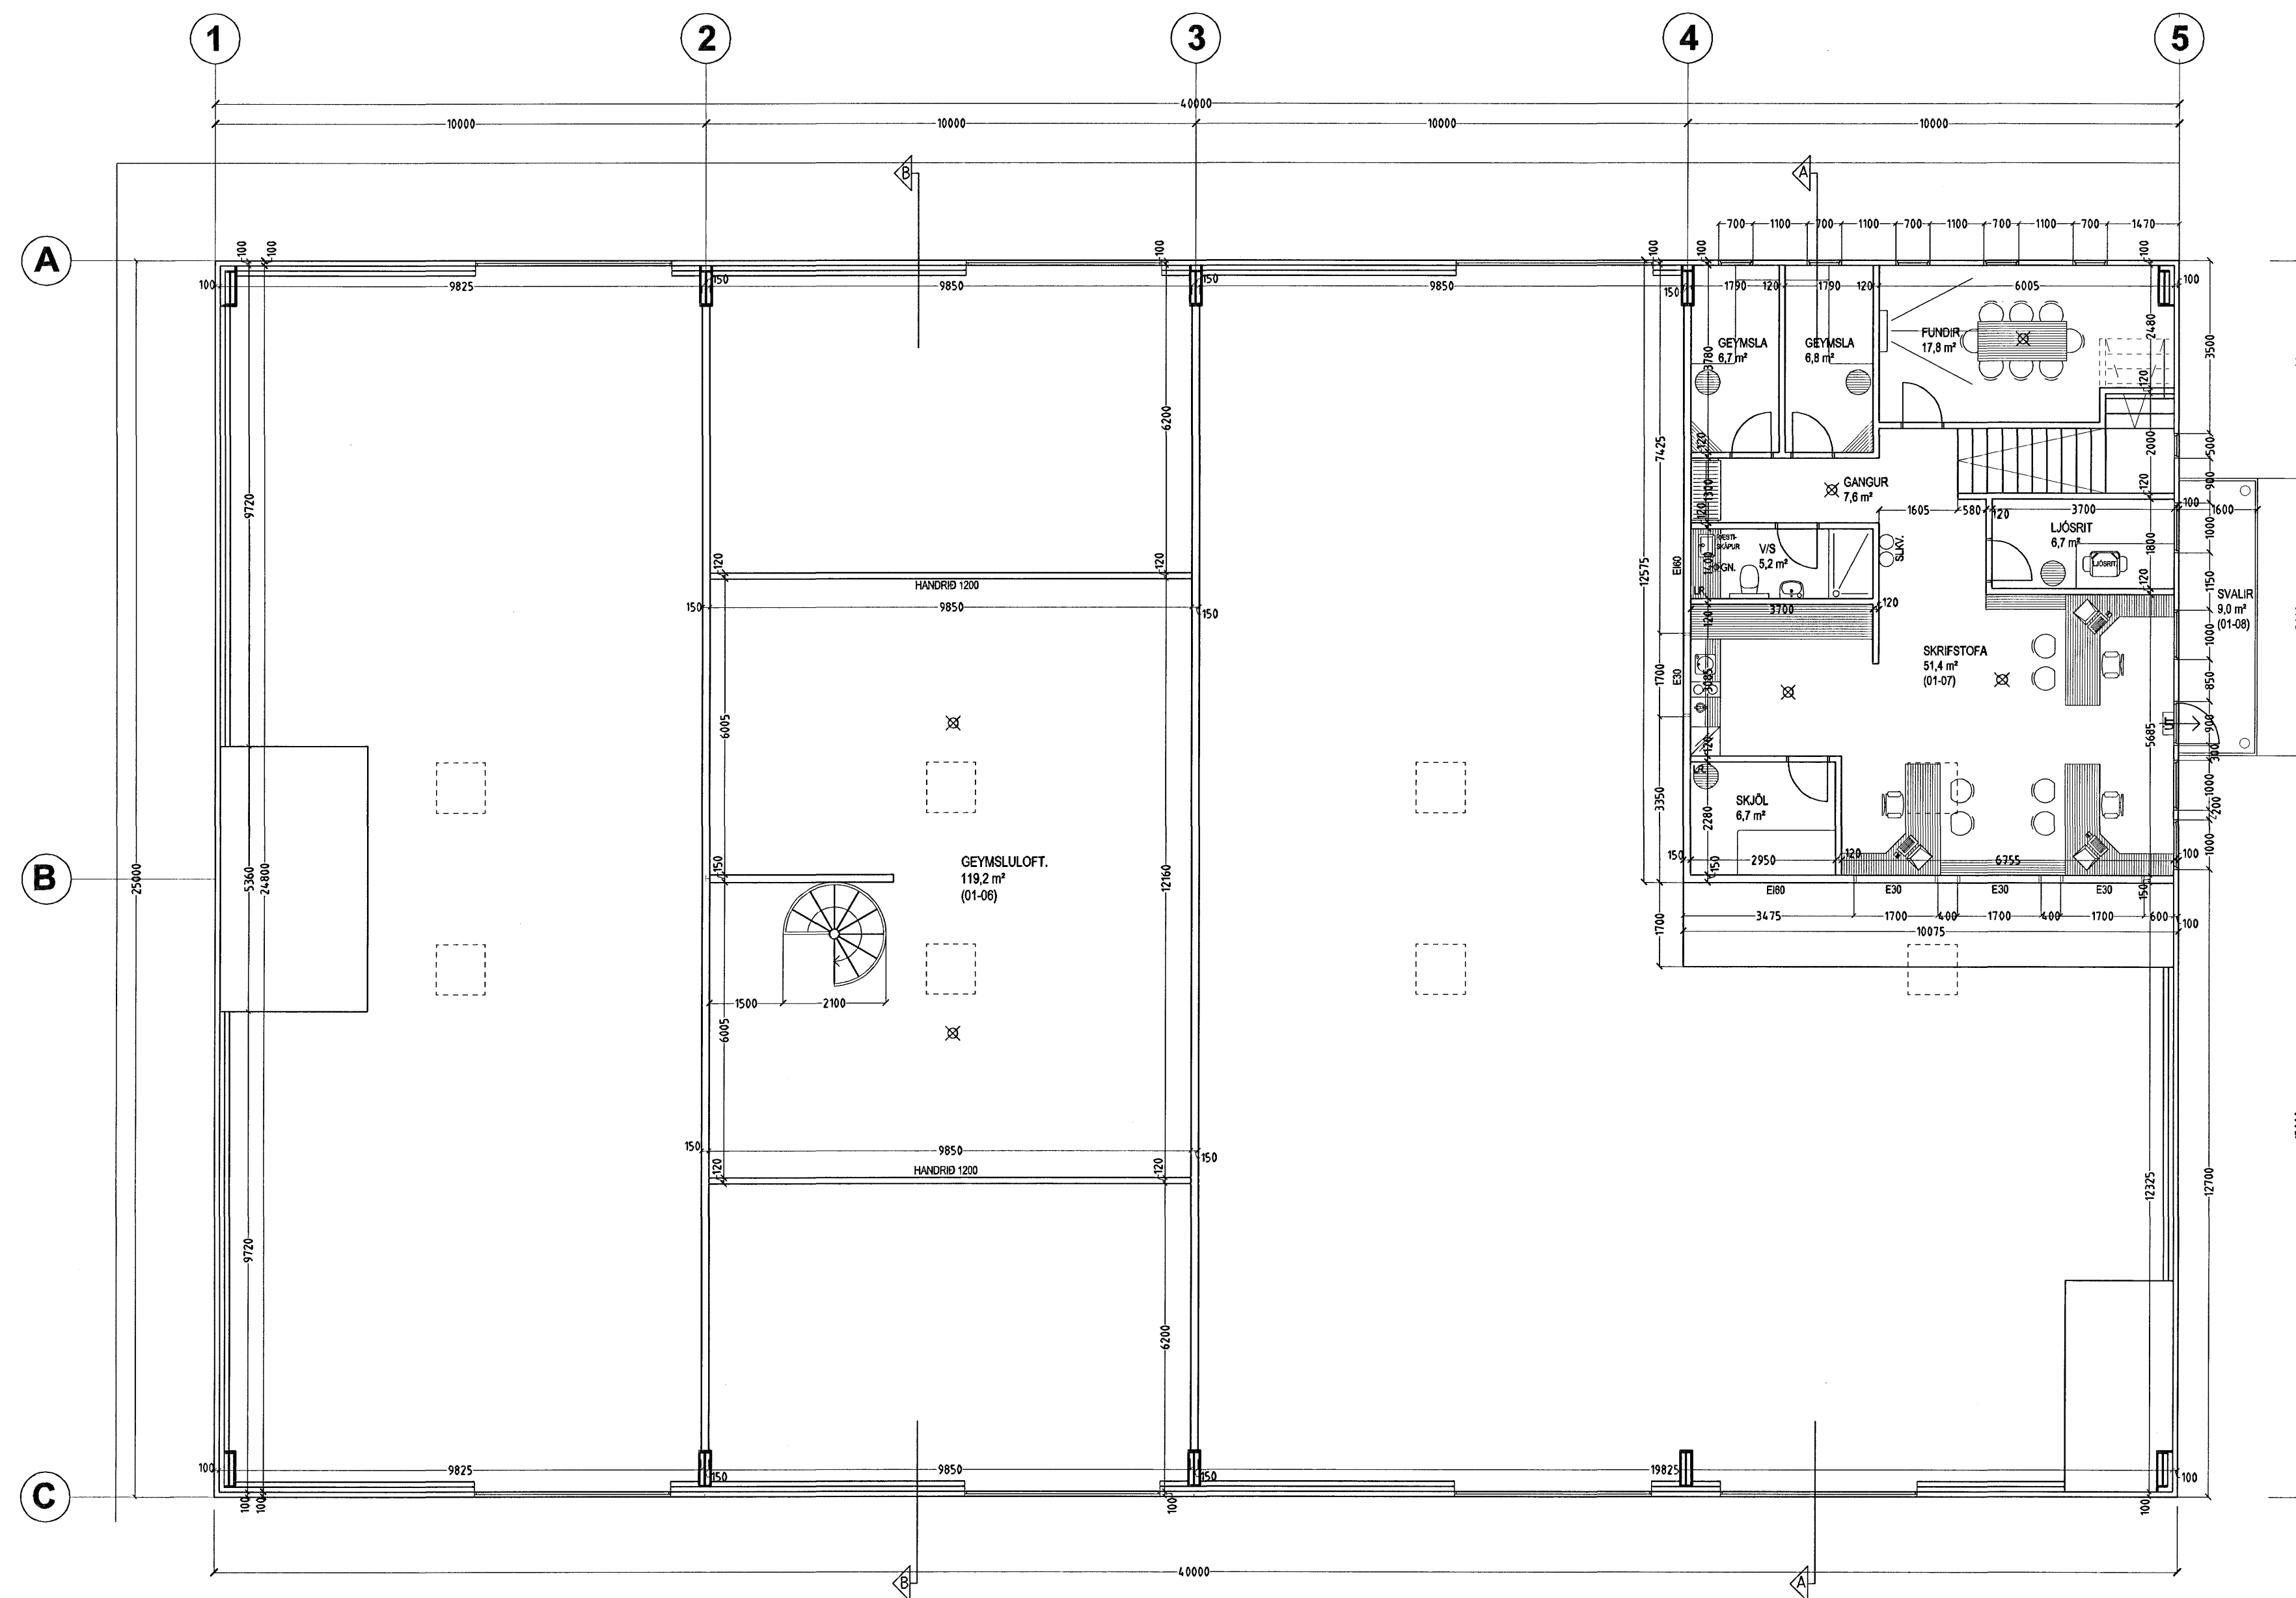

**RISHÆÐ MKV. 1:100.**

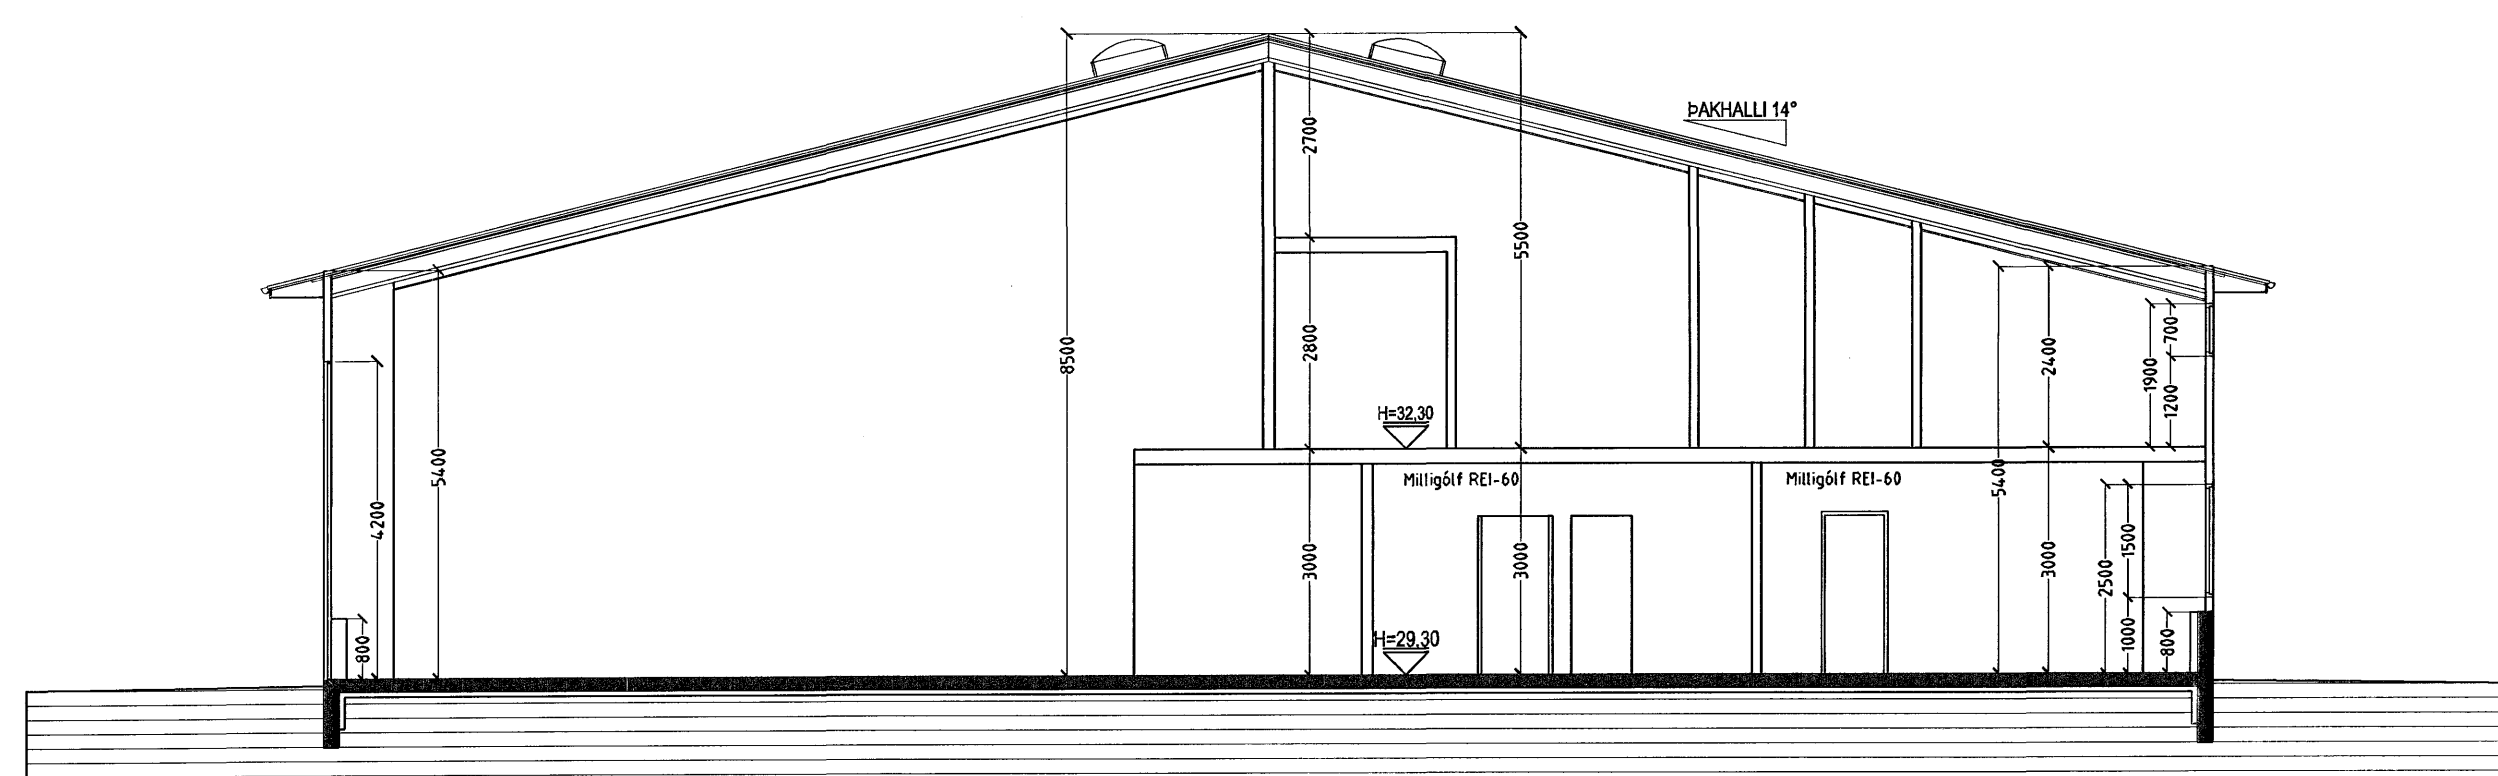

**SNID A-A MKV. 1:100.**

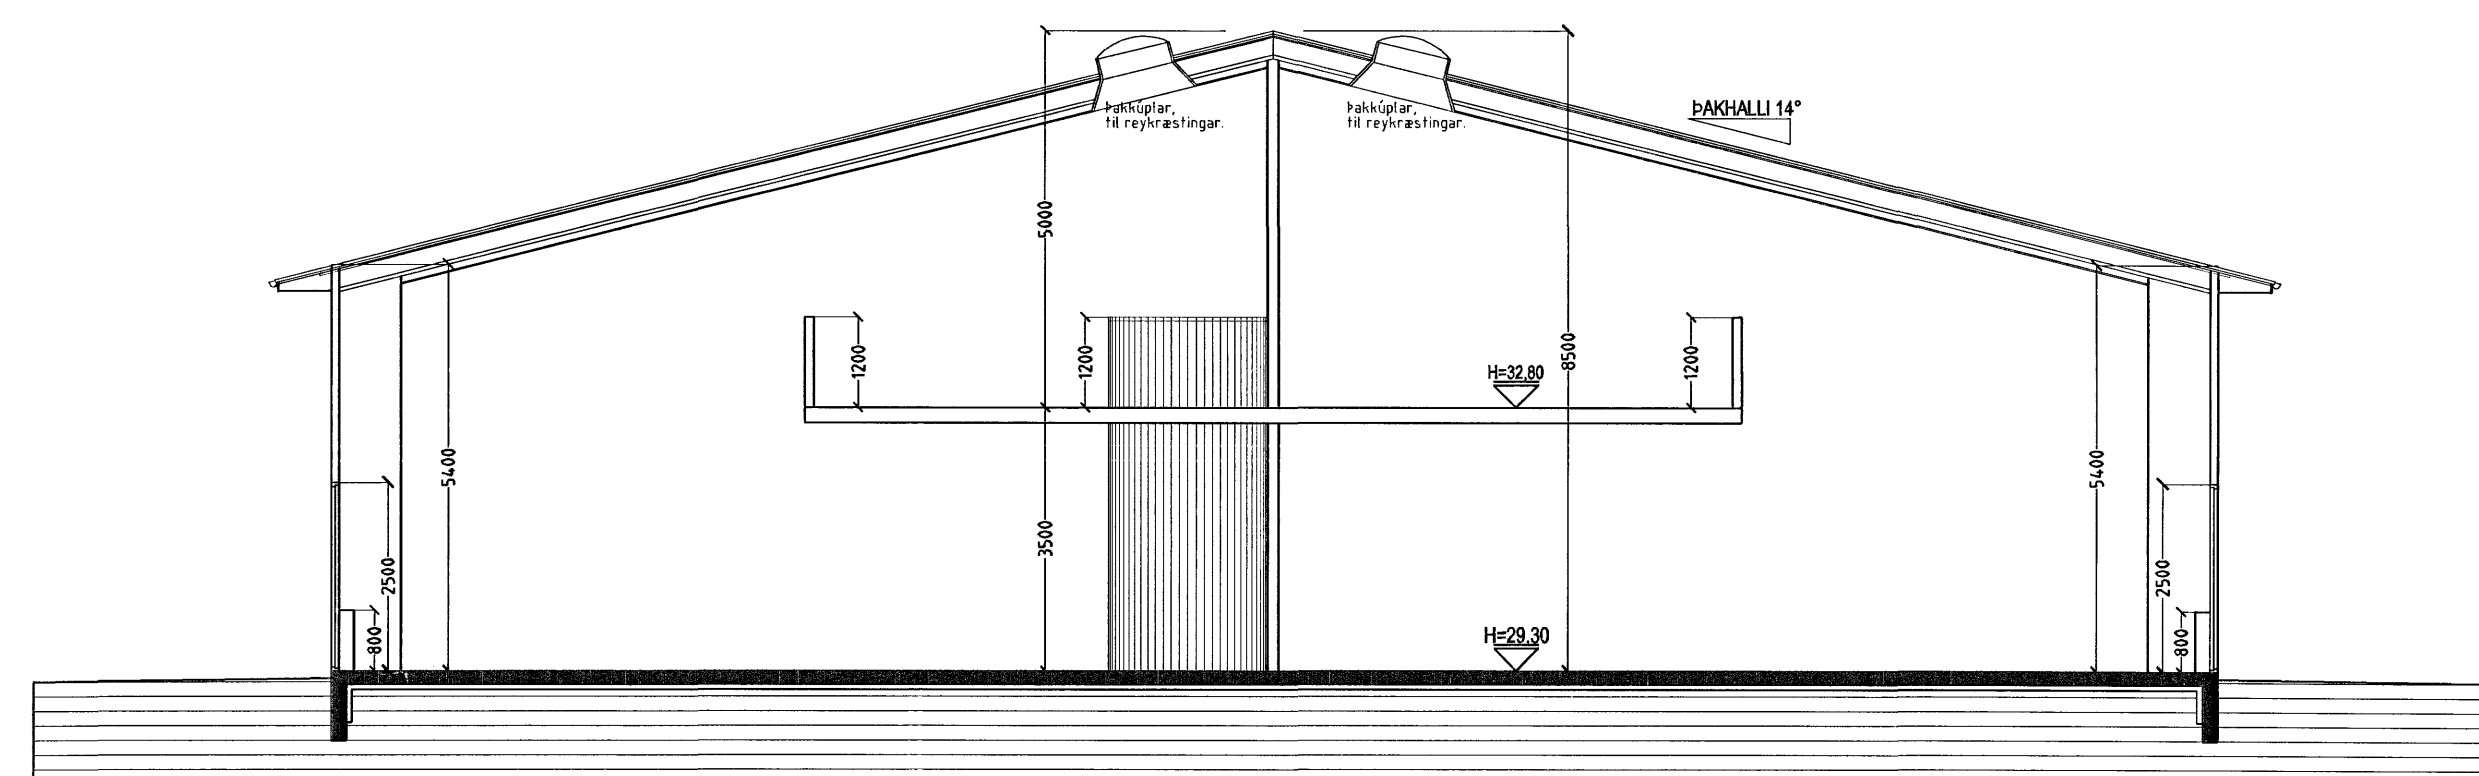

**SNID B-B MKV. 1:100.**

Fr. 16.3.07  
 HEILBRIGÐISEFTIRLIT'S  
 HAFNARFIARDAR-  
 OG KÖPAVOSSV.ÉÐIS  
 Garðaborgi 7 - 210 Garðabæ

*Páll Stefánsson*

GJÁHELLA 3 HAFNARFIRÐI.

Sigurður Þorvarðarson byggingafræðingur bfi.  
 Teiknistofan Strandgötu 11 220 Hafnarfirði.  
 Sími: 5651510. Netfang: teiknistofan@islandia.is  
 STH. teiknistofan ehf. kt. 510298-2769. Kf. aðalhönnuðar: 14.1250-4.189.

Skýringar:	Aðaluppdráttur.
Teikning:	Grunnmynd rishæðar og sniðmyndir.
Mælikvarði:	1: 100. Dagsetning: 15. febrúar 2007.
Undirskrift:	<i>14/30 Páll</i>
Blað nr.:	2 af 4.
Breytt:	