



SUBURHLIÐ D-BYGGINGAR í mkv. 1:100


Upprunalegur höfundur: ASK

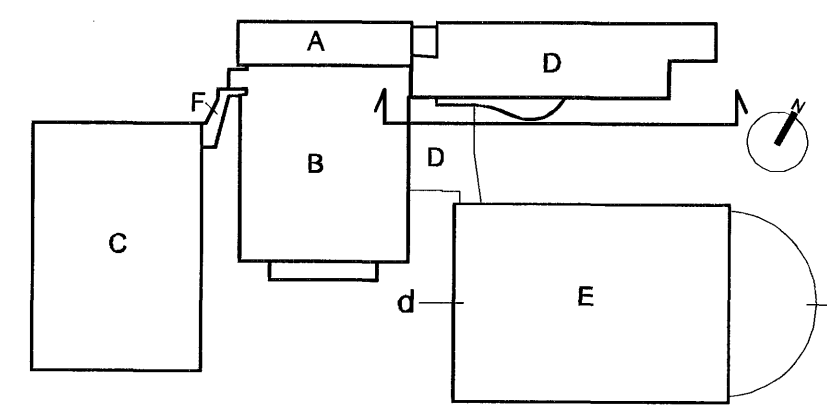

Lykilmynd mkv: 1:2000

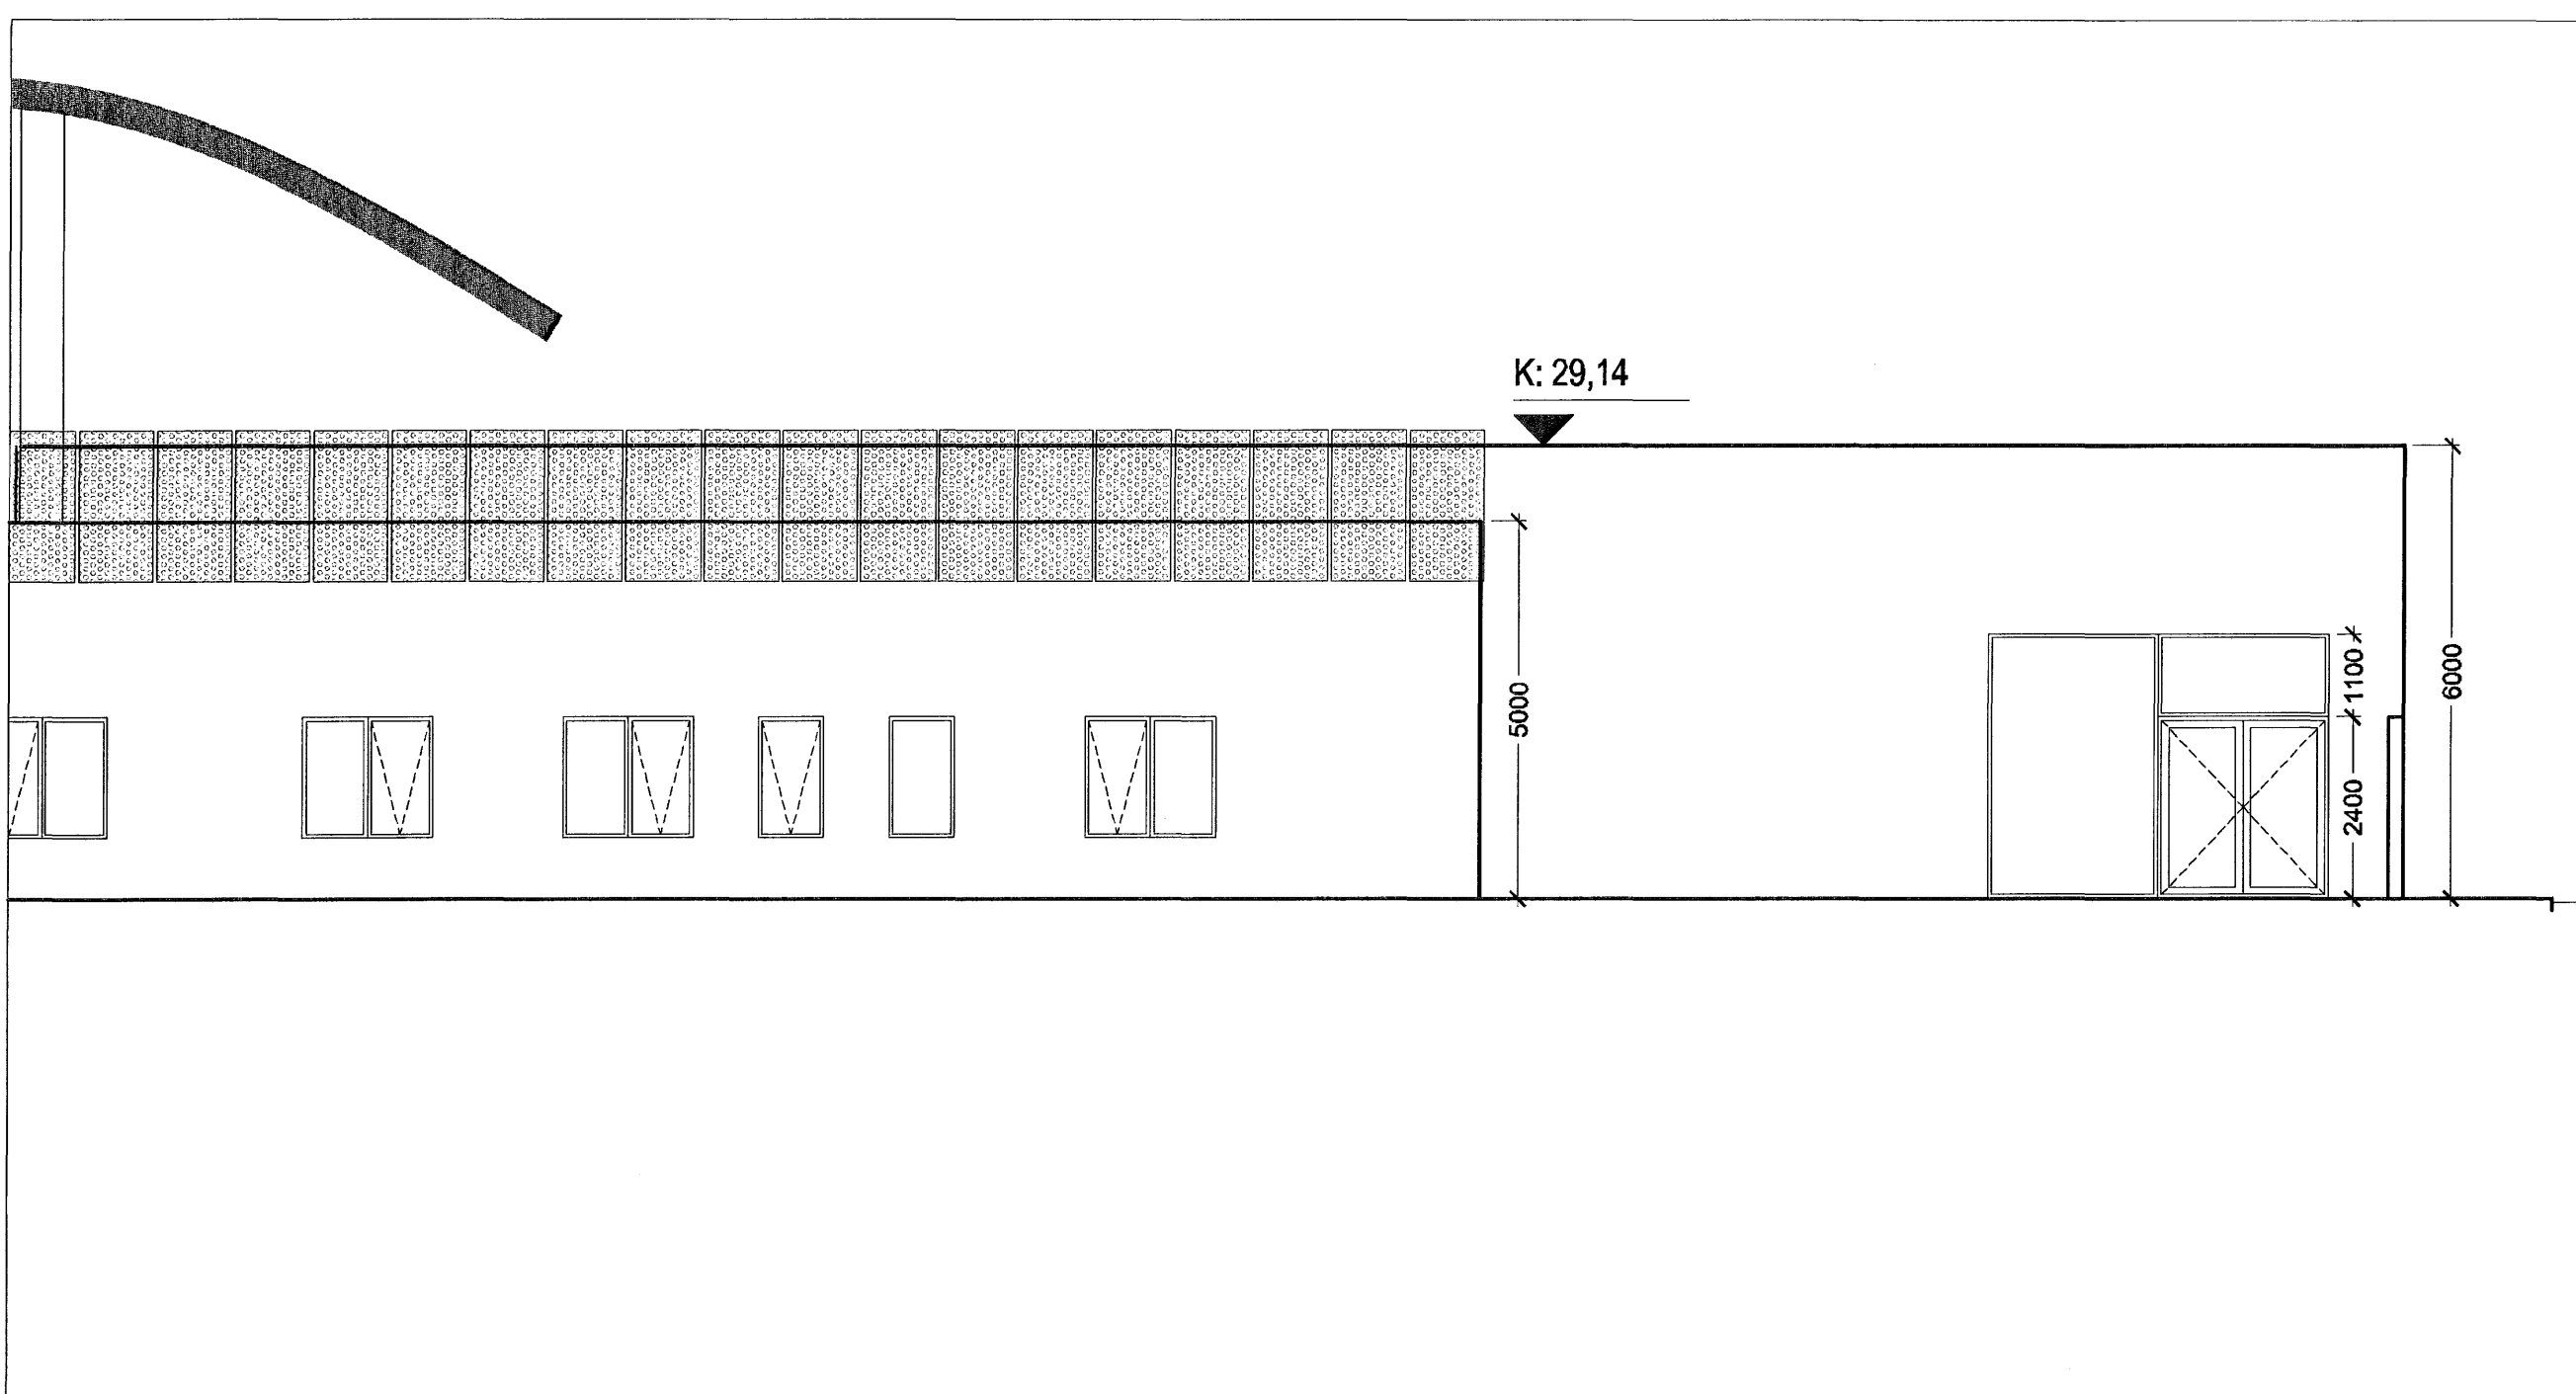


SUBURHLIÐ D-BYGGINGAR í mkv. 1:100

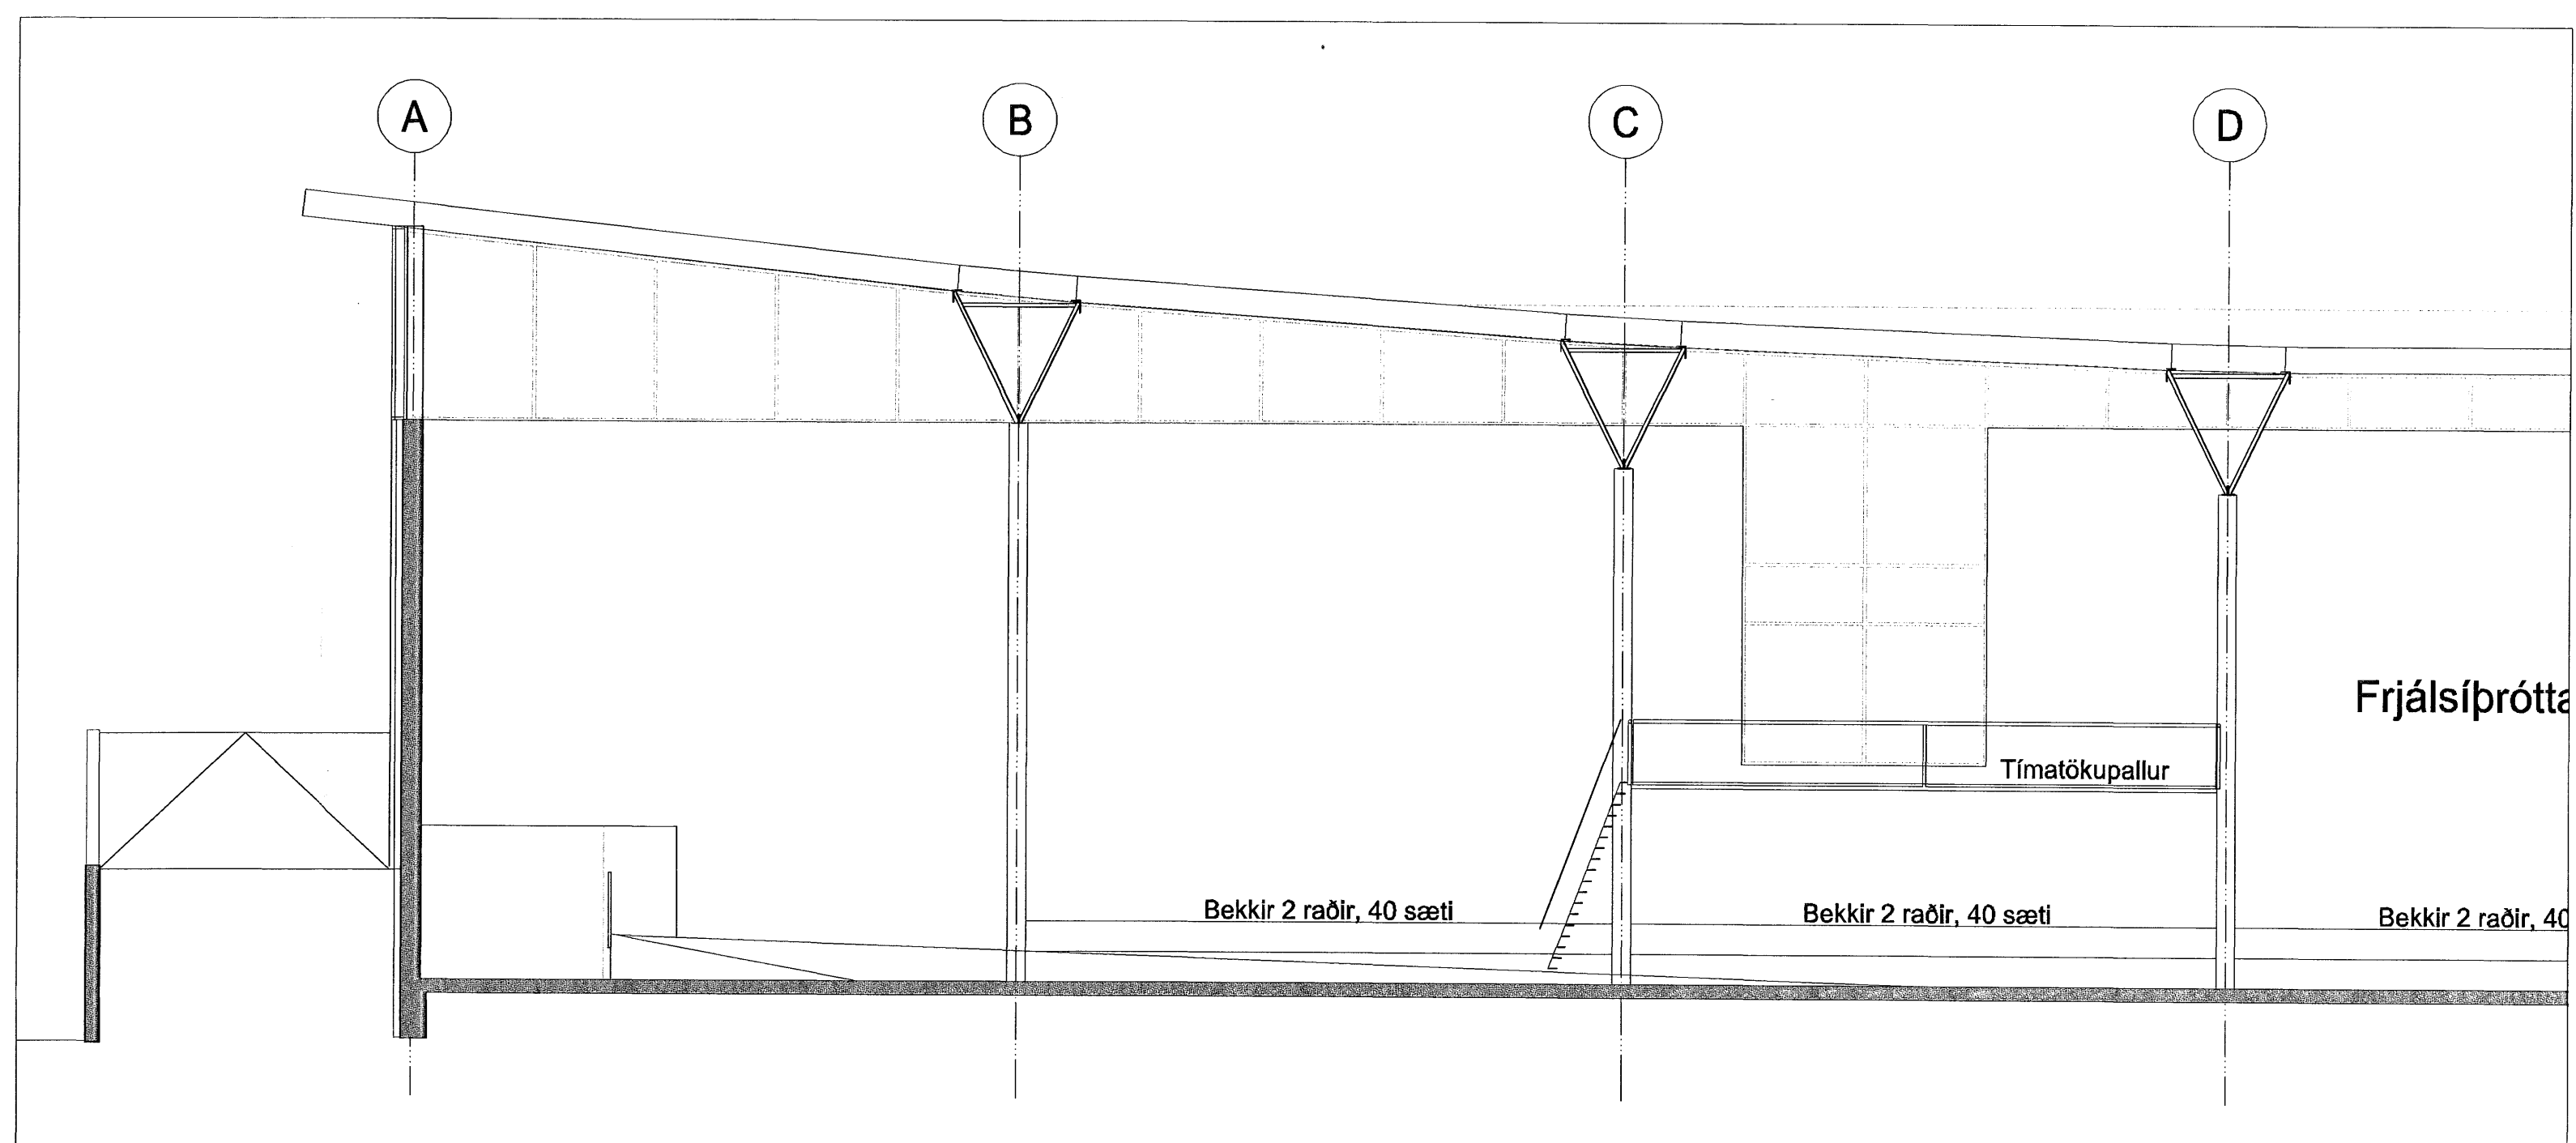


SNIÐ D-D í mkv. 1:100

| Hús | Matshluti |
|-----|-----------|
| A | 03 |
| B | 04 |
| C | 05 |
| D | 06 |
| E | 07 |

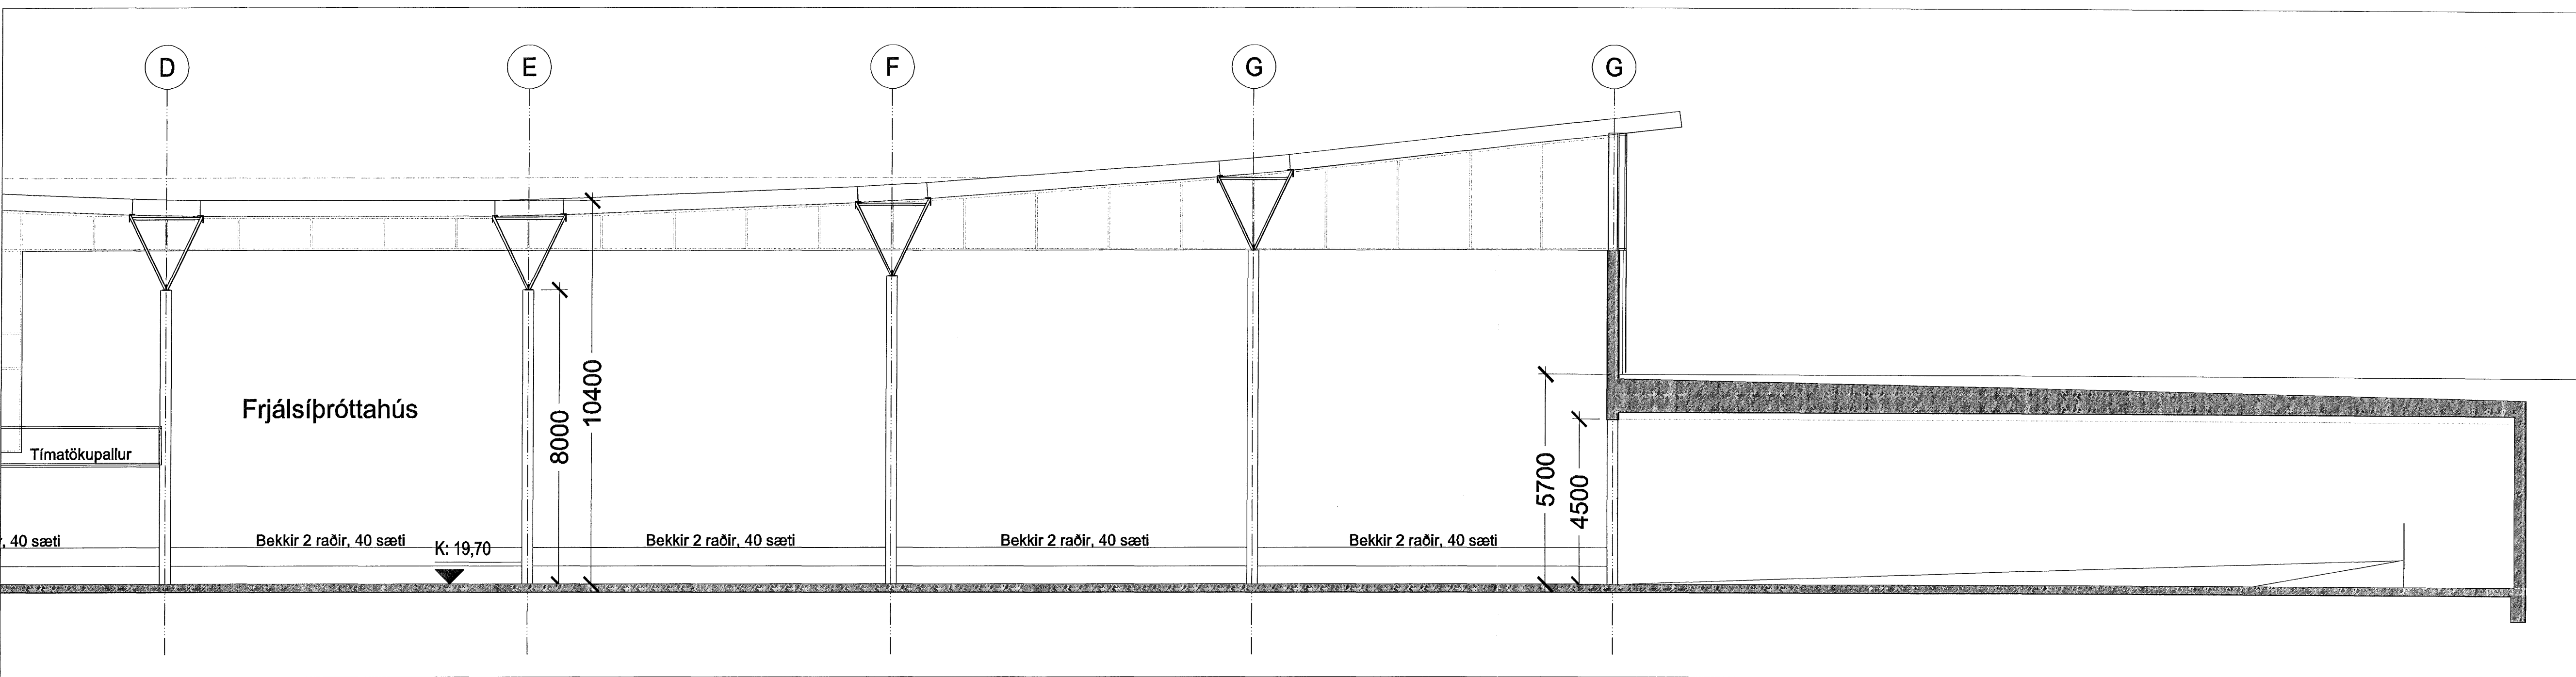

SNIÐ D-D í mkv. 1:100

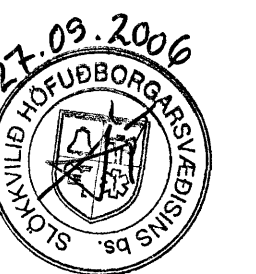

Fasteignafélag Hafnarfjarðar
Íþróttamiðstöðin Kaplakrika



0604

Landnúmer: 121342
Stgr. 48001000

ADALUPPDRÁTTUR
ÚTLIT D, SUBURHLIÐ OG SNIÐ D-D

(99)-A03-017

MKV: 1:100
TEIKNAD: SEIANT/BSS/UBE
ÚTGÁFA DAGS: 22.09.2008
STOFN. DAGS: 21.08.2008

ÚTGÁFA 00

Jón Ólafur Ólafsson FAI
Kt: 090668-4098
Sigurður Einarsson FAI
Kt: 110481-2785
Sigður Hávarsson FAI
Kt: 030445-3999



Kt: 521291-1259
Trönuhrauni 1
220 Hafnarfrói
S: 54 54 700 F: 54 54 701
Netfang: batteri@arkitekt.is
Heimasíða: www.arkitekt.is

© BATTERIÐ EHF
ÖLL AÐNOT OG AFRITUN TEIKNINGAR OG FLUTA EÐA Í HEILD ER HÁÐ SKRIFLEIÐU LEYFI HÖFUNDA