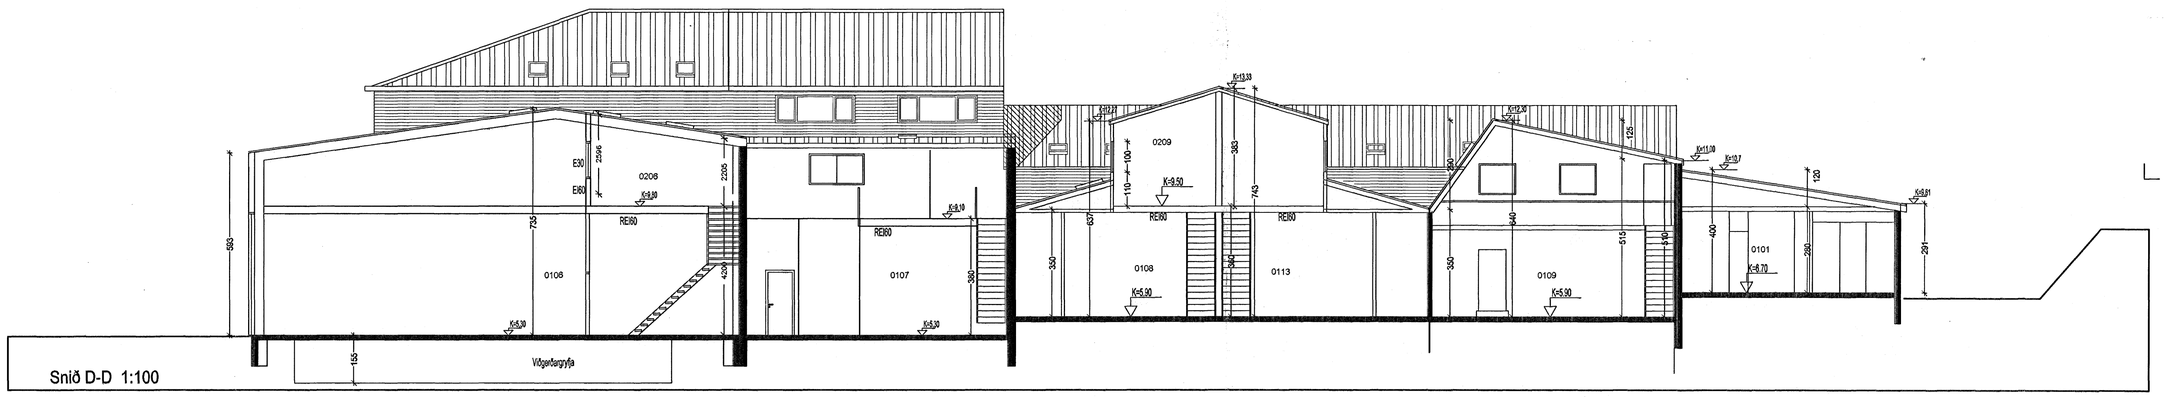

Snið D-D 1:100

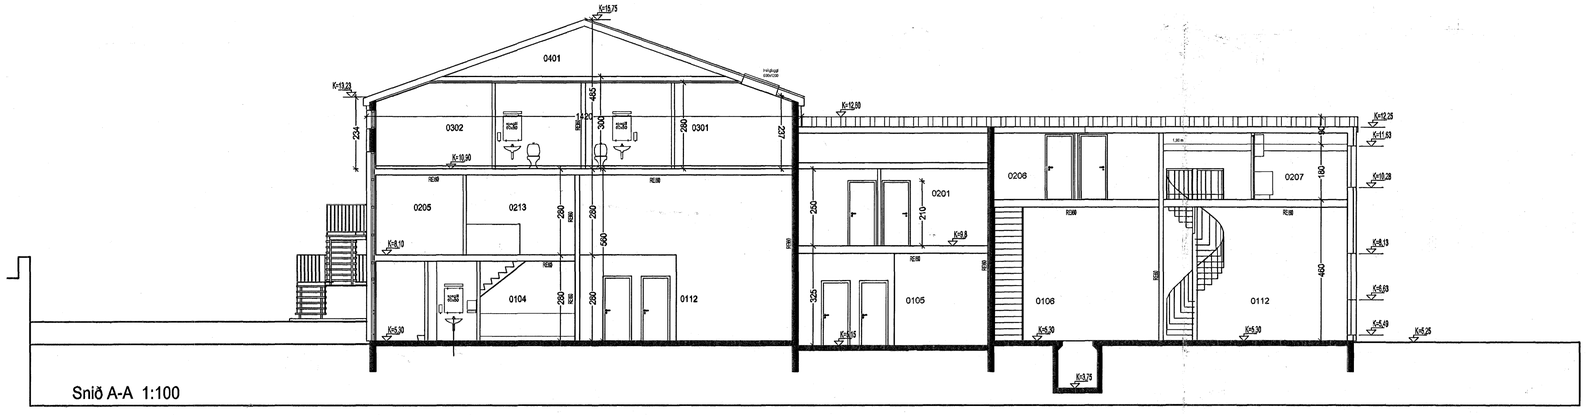

Snið A-A 1:100

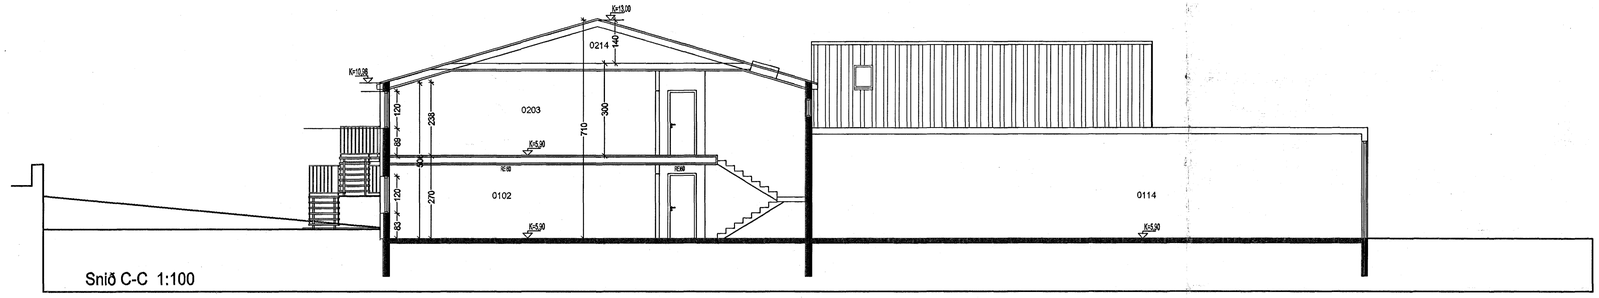

Snið C-C 1:100

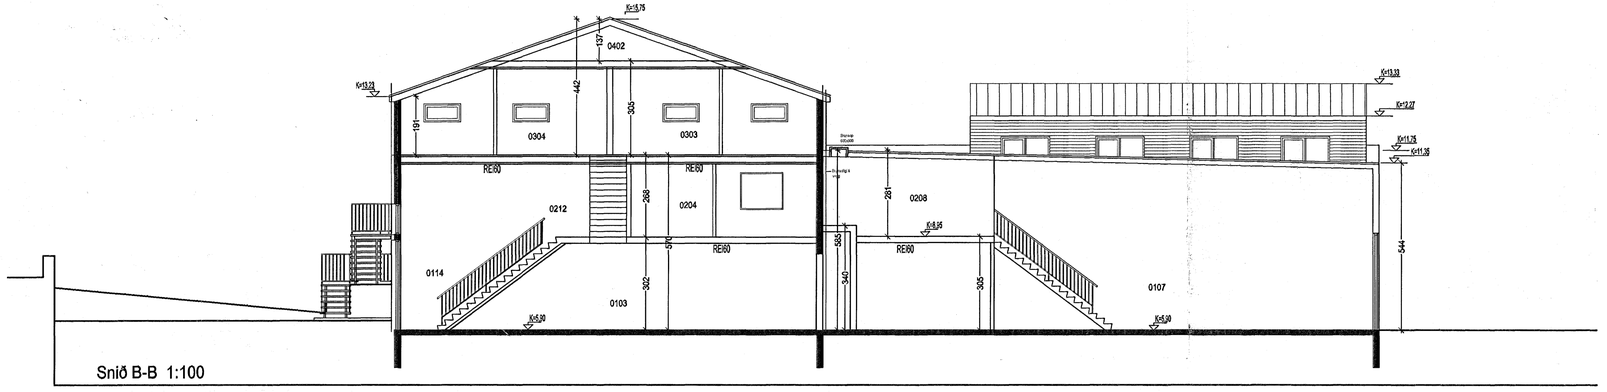

Snið B-B 1:100

Eignahaust!
Kt. 100502-2870

RG hús ehf.
Vesturvör 27 - Kópavogi
Kt. 491196-2489 - Vsknr. 6803

Hvaleyrarbraut 22
Hafnarfjörður
Sneiðingar

Hannað / teiknað :	ff, sa	Verknúmer :	0319
Mælikvarði :	1/100	Dagsetning : 20.01.2006	

Teikn.nr. 105

Aðalhönnuður :
Friðrik Friðriksson arkitekt Fal, Kt: 211256-4519

Teiknistofan TAK
Langholtsveg 111, 104 Reykjavík
Sími: 551 1060 Fax: 551 1066 Netfang: ffark @ islandia.is