


Útlit Suðurhlíð

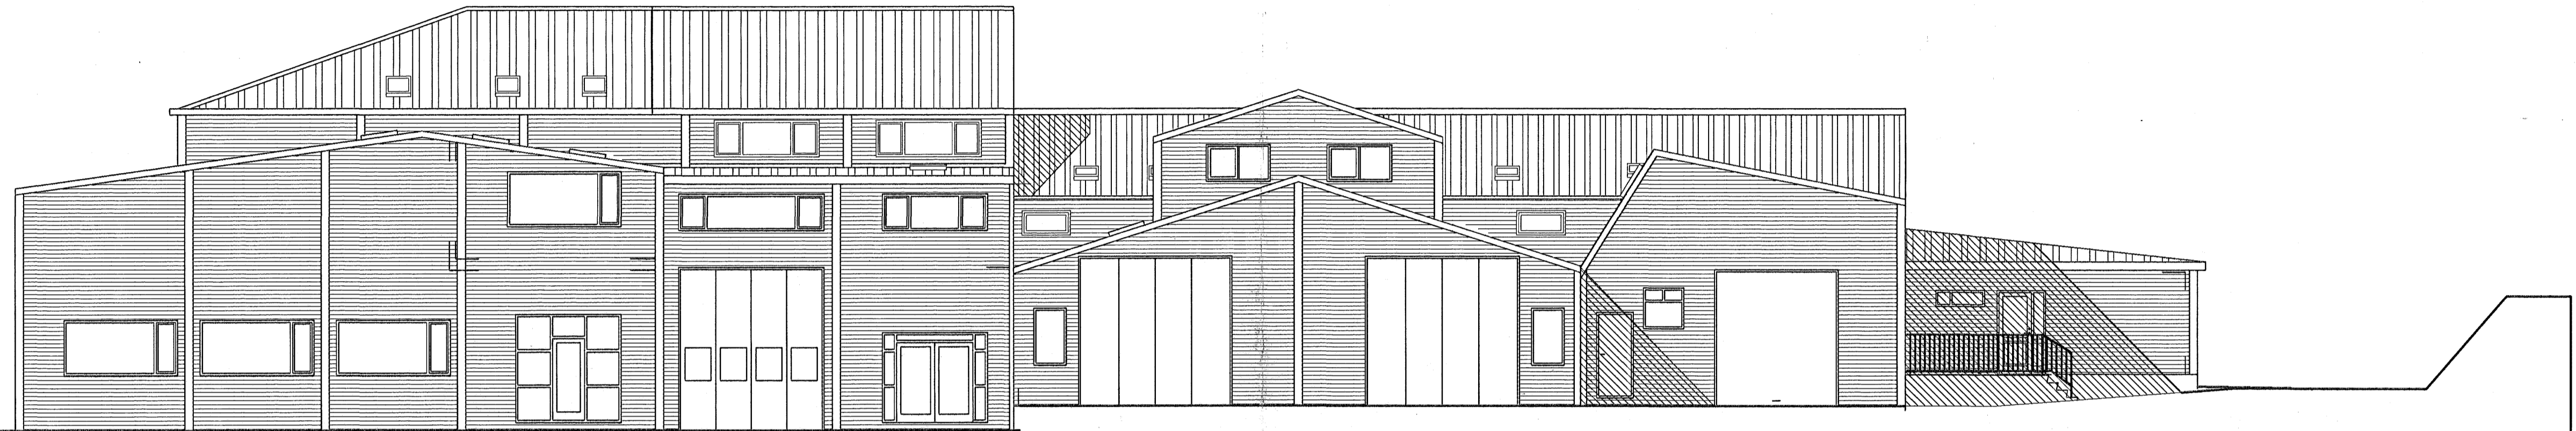

Útlit Vesturhlíð



Útlit Austurhlíð



RG húsnæði  
Vesturhlíð Reykjavíkur  
Kl. 481 380 000 - Vaxan. 5803.  
Eignarhluti  
Kl. 00502-2870

Hvaleyrarbraut 22  
Hafnarfjörður  
Útlit

Hannað / teiknað: ff, sa Verknúmer: 0319  
Mælikvarði: 1/100 Dagsetning: 20.01.2006

Teikn.nr. 104

Aðalhönnuður:  
Friðrik Friðriksson arkitekt Fal. Kl. 211256-4919

**Teiknistofan TAK**  
Langholtsveg 111, 104 Reykjavík  
Sími: 551 10 60 Fax: 551 10 68 Netfang: fark@islandia.is