


sneiðmynd 02-02

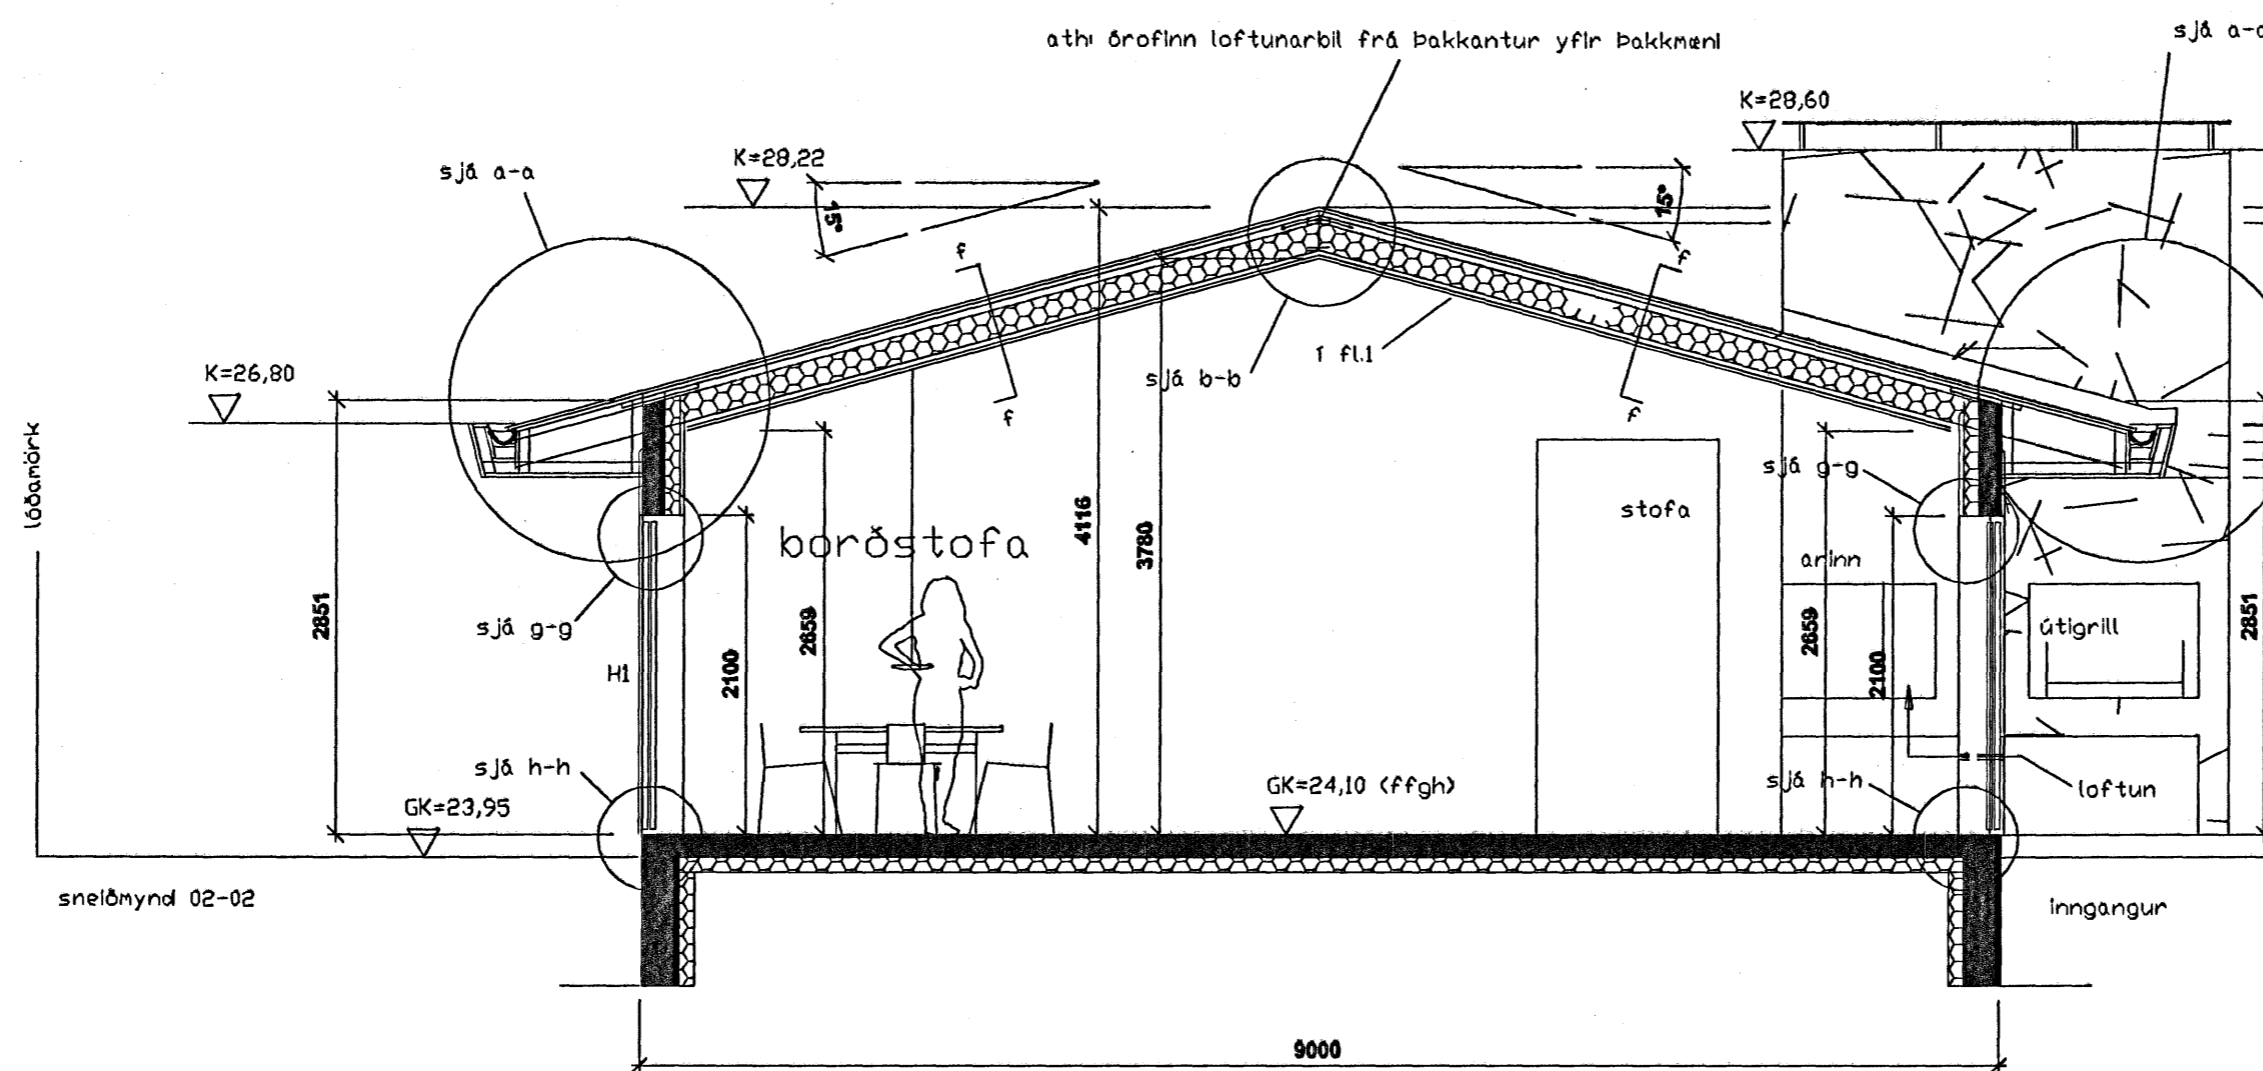

sneiðmynd 02-02

Hæðakota eru í metrum, öll önnur mál er í millimetrum.
 Allar mælingar samkvæmt þessari teikningu skulu athugaðar á byggingarstað.
 Ósamræmi í teikningum tilkynnist arkitektum strax.
 Öll glugga- og hurðakammamál skulu tekin á staðnum.
 Ekki mæla af teikningum.
 Fúavera skal allt tréverk utanhús með viðurkenndu efni

sægelmur arkitektar hafnarfjörður

húsamelstari
 Marteinn Huntingdon-Williams, RIBA; FAI
 Brattholti 01-01 220 Hafnarfjörður
 kt: 130755-8019
 gsm: 869 7354
 © sægelmur arkitektar 2005

**Flettuvellir 38
 Hafnarfjörður**

Einbýllshús fyrir Sædis Hlökkversdóttir og Eggert Karvelsson

SÉRTEIKNINGAR

Dags.	25.11.2005
Verknr.	152.0
Teiknr.	02-03
Efni.	sneiðingar
Mkv.	1:50

