




AFSTÖÐUMYND Mkv. 1:500

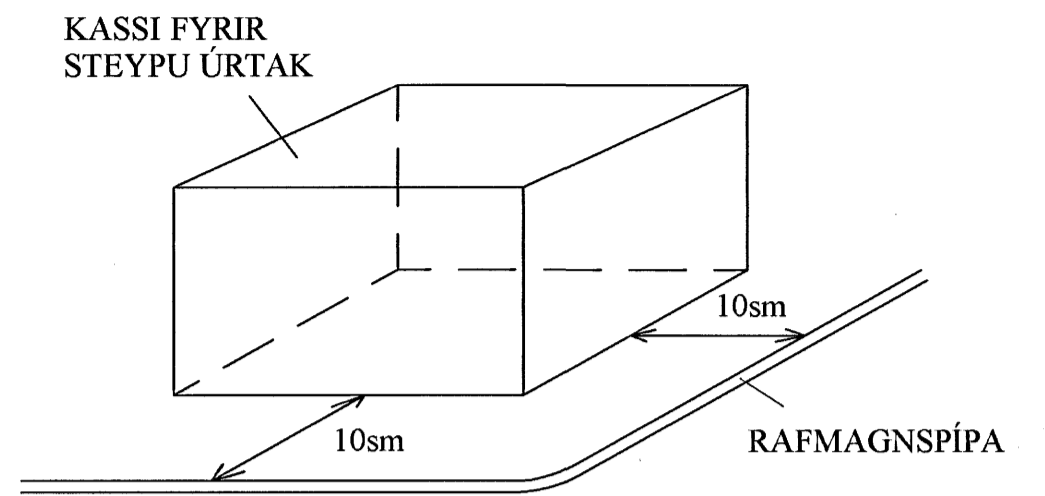

RAFMA GNSPÍPUR SKULU EKKI LAGÐAR NÆR STEYPU-ÚRTAKI EN 10 SM.

NOTA SKAL DÓ SIR FYRIR RAÐEFNI ÞAR SEM HÆGT ER AÐ KOMA ÞVÍ VIÐ

DÓ SIR FYRIR 230V TENGLA OG LOFTNETS-TENGLA SKULU T.D. TENGJAST SAMAN

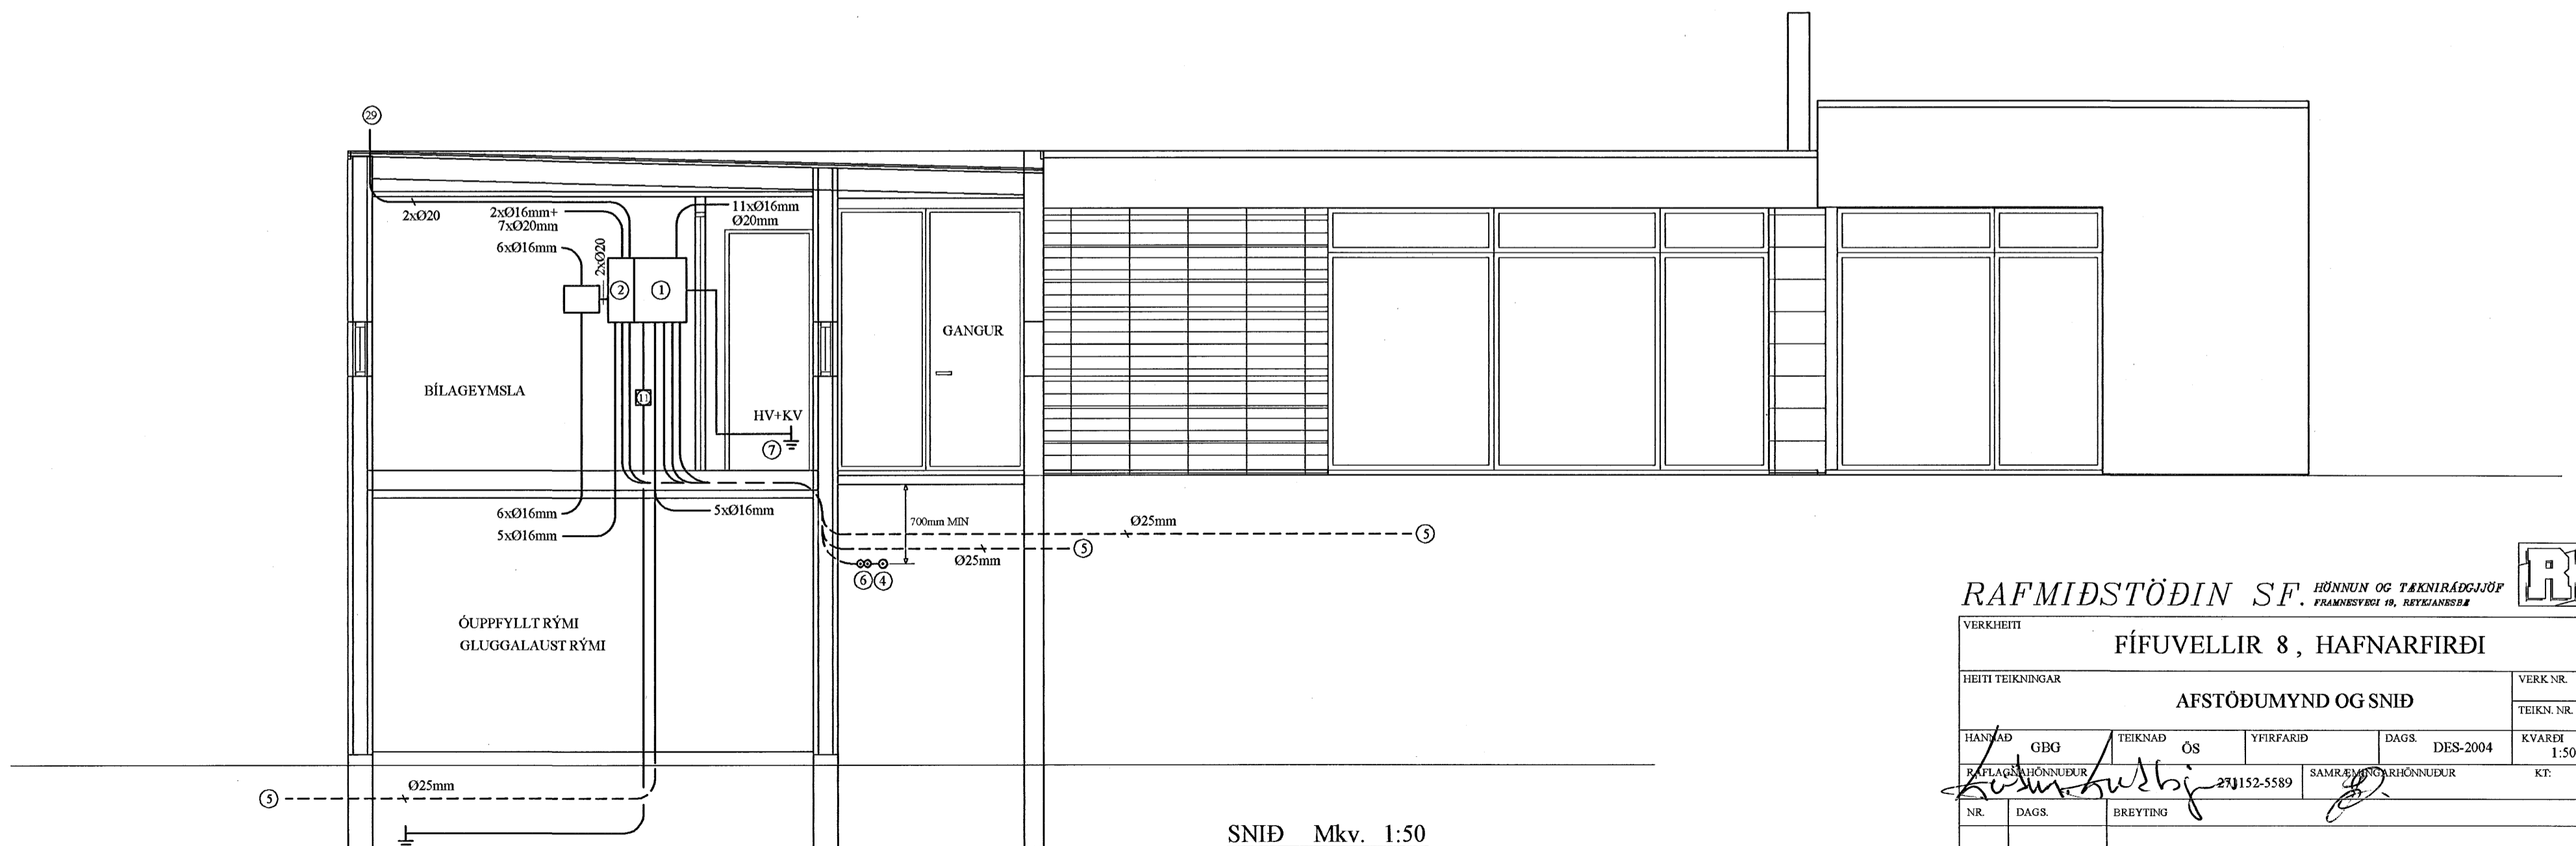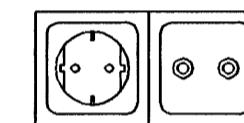

SNIÐ Mkv. 1:50

RAFMIÐSTÖÐIN SF. HÖNNUN OG TÆKNIRÁÐGJÖF FRAMNSVIRI 10, REYKJANSBÆ		
VERKHEITI FÍFUVELLIR 8, HAFNARFIRÐI		
HEITI TEIKNINGAR AFSTÖÐUMYND OG SNIÐ		VERK.NR. 04-313 TEIKN.NR. R-05
HANNAÐ GBG	TEIKNAD ÖS	YFIRFARID DAGS. DES-2004 KVAREI 1:500 OG 1:50
RAFLAGSÁRHÖNNUÐUR <i>Katrin Hulstbjörnsdóttir</i> 231152-5589		SAMRÆMIÐ/ÁRHOÐNUÐUR KT.
NR.	DAGS.	BREYTING