



Snið B-B í borðstofu og stofu 1 : 50

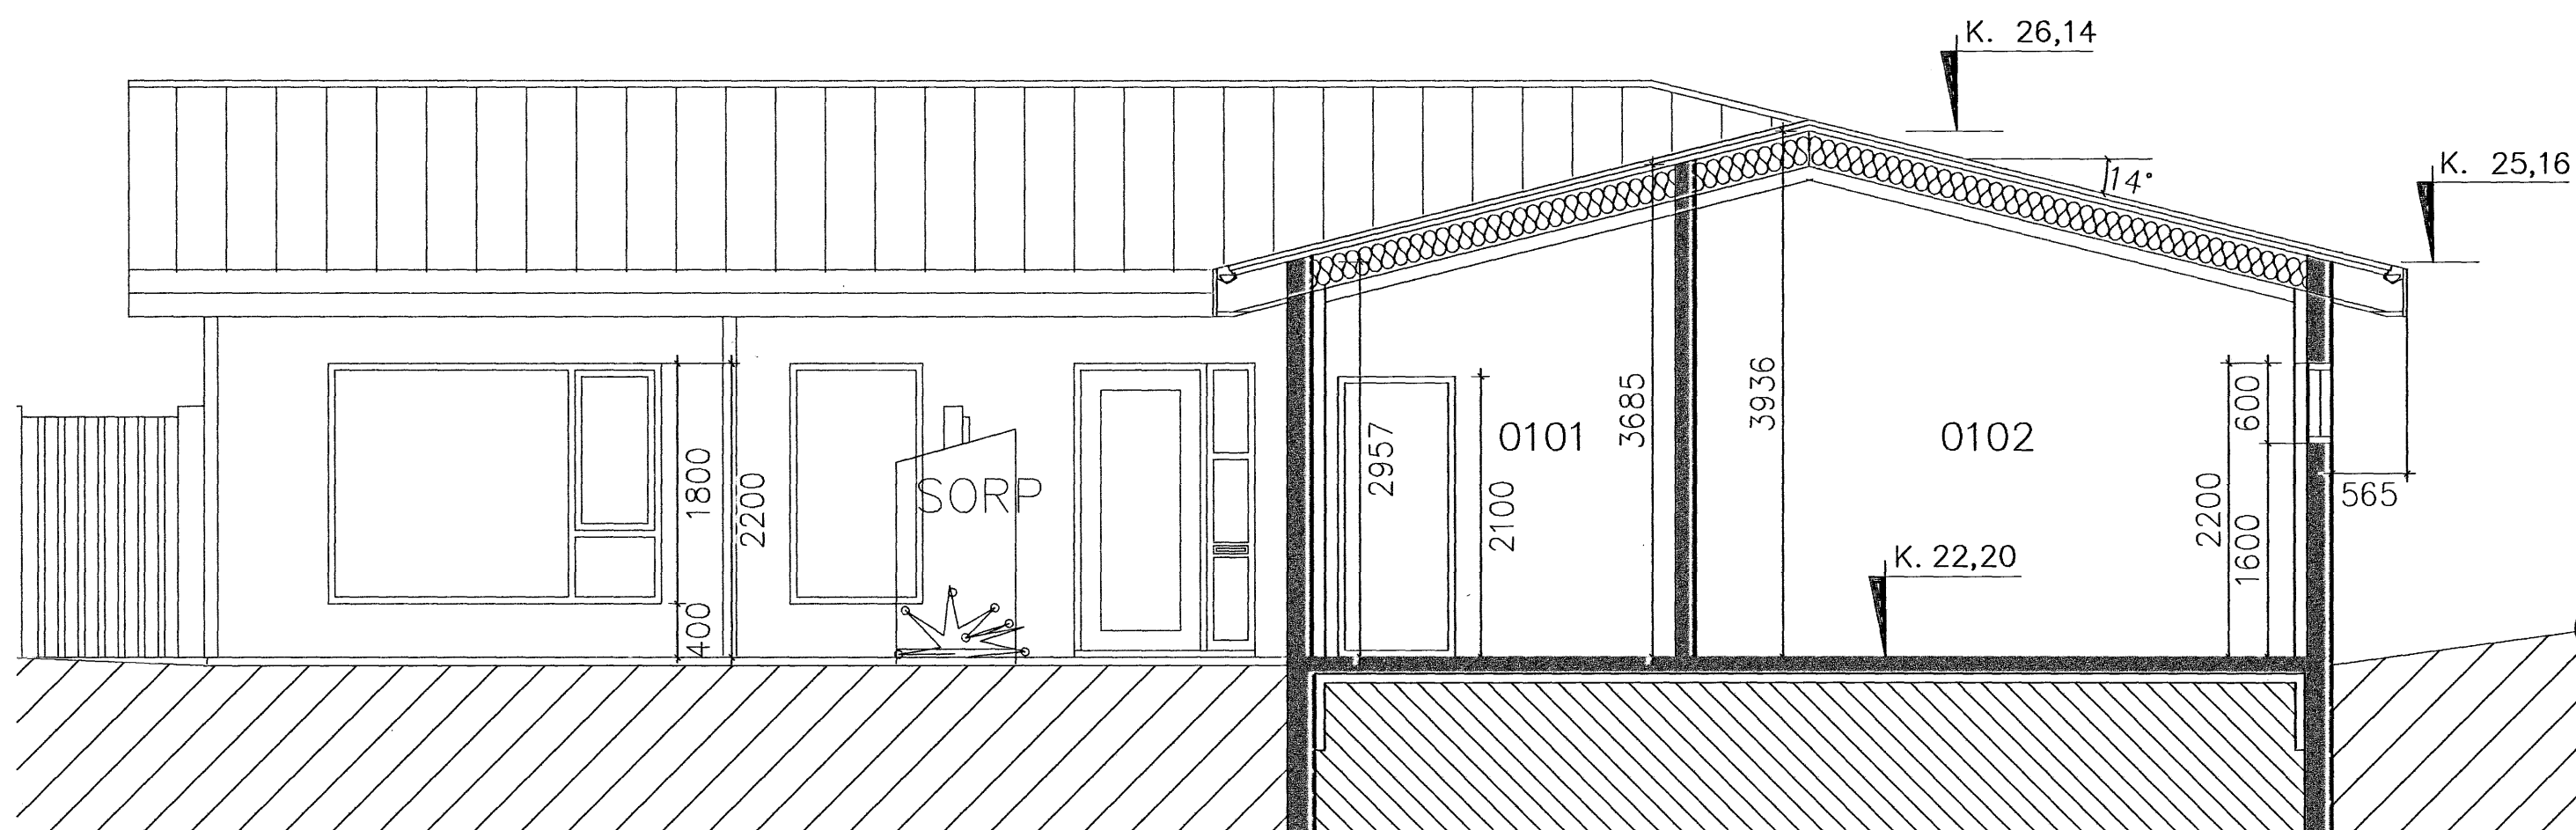

Snið A-A í bilgeymslu og herbergi 1 : 50

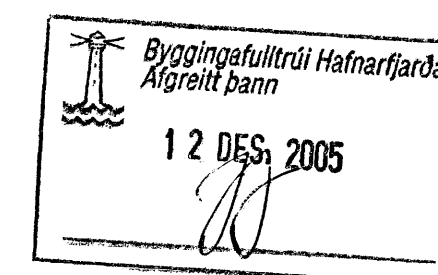

Dags.	Breytingar	Nr.	Nafn

Teiknastofan TÁK

Adalhönnuður:
Fríðrik Fríðriksson arkitekt Fa., Kt: 211256-4519
Langholtsveg 111, 104 Reykjavík

Netfang: tfor@islandia.is

Sími: 551 10 60

Fax: 551 10 66

L. H. S. S. S.

meter Verkfræðistofa ehf
Síðumúli 1
108 Reykjavík

Sími: 5678922, Gsm: 8940059
meter@meter.is, www.meter.is

FLÉTTUVELLIR 25, 221 HAFNARFJÖRÐUR

SÉRTEIKNINGAR – GRUNNMYND

TÖLVUSKRÁ	HANNAÐ	TEIKNAD	YFIRFARID	ÓTGÁFA
183-221-FLÉTTUVELLIR 25	FO	FO	FO	01
SAMÞYKKT	TEIKNING NR.	MKV.	BLAD NR.	
Fríðrik Fríðriksson 2112564519	183-S2	1:50	S-02	
Fríðrik Ólafsson 2303592459	DAGS.	VERK NR.		
	27.10.2005	183		