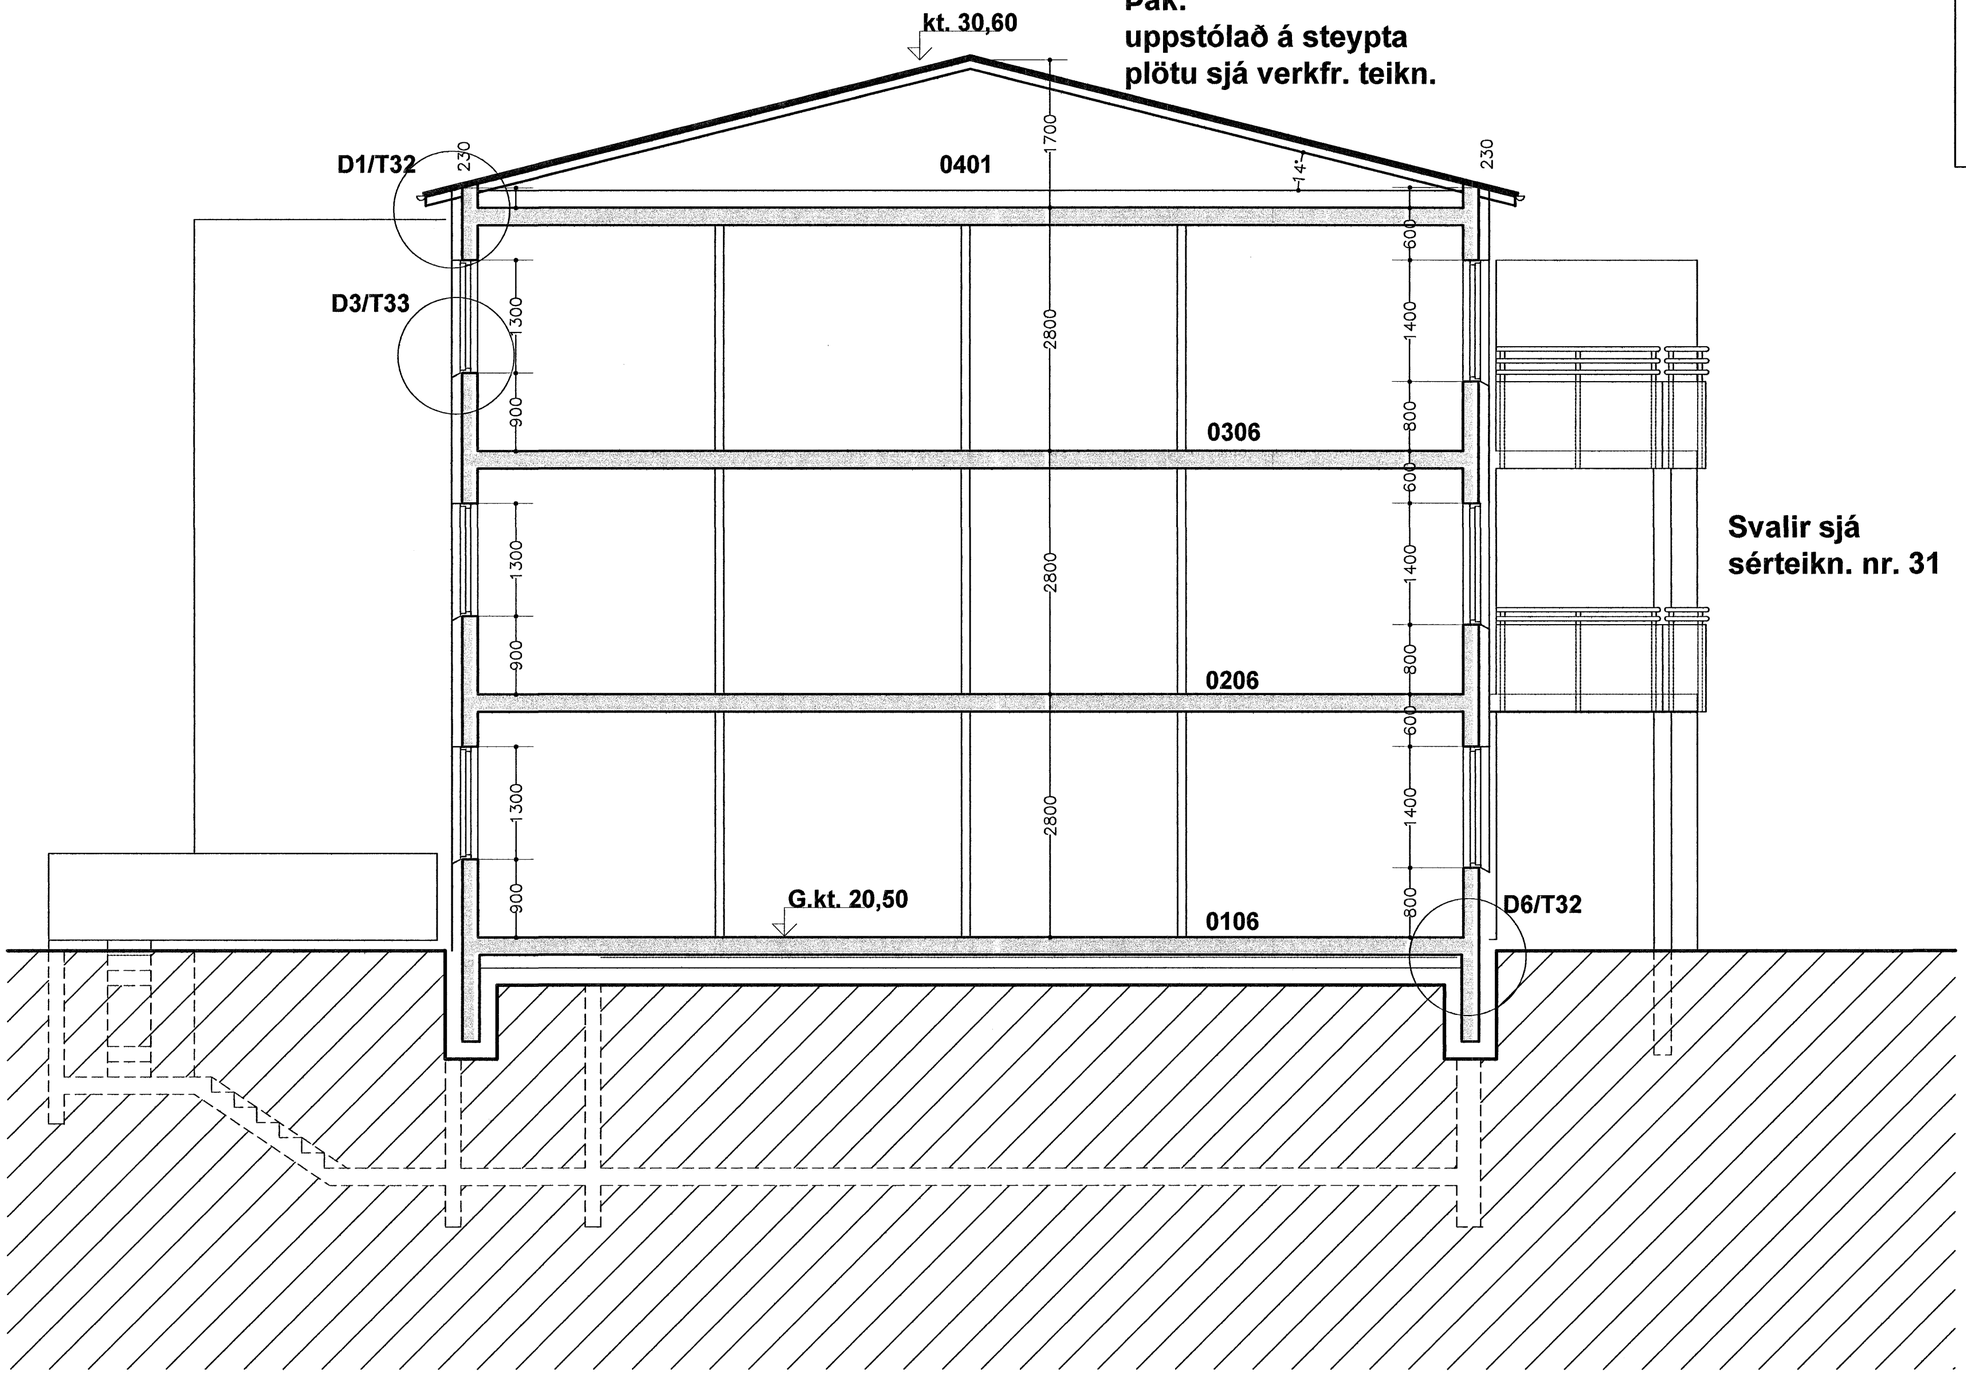

Skurður B - B

Byggingafulltrúi Hafnarfjarðar
Afgreitt þann
12. DES. 2005

Drekavellir 20 Hafnarfirði

Grunnmynd kjallara, Þversnið

kvarði 1:50 | teikn. nr. 26

dags. 20.01.2005 | breytt:

Ágúst Þórðarson byggingafræðingur bfi kt. 041051-4509
sími 554 2241, 893 8601 fax 554 2231 netf. rymi@islandia.is
Ingi Gunnar Þórðarson byggingafræðingur bfi kt. 280453-3239
Smiðjuvegi 11 200 Kópavogi sími 554 3523, 897 3523
fax 554 35 23 netfang: igth@simnet.is

Breytt dags.	Eðli breytinga	Breytt dags.	Eðli breytinga	Breytt dags.	Eðli breytinga	Breytt dags.	Eðli breytinga