
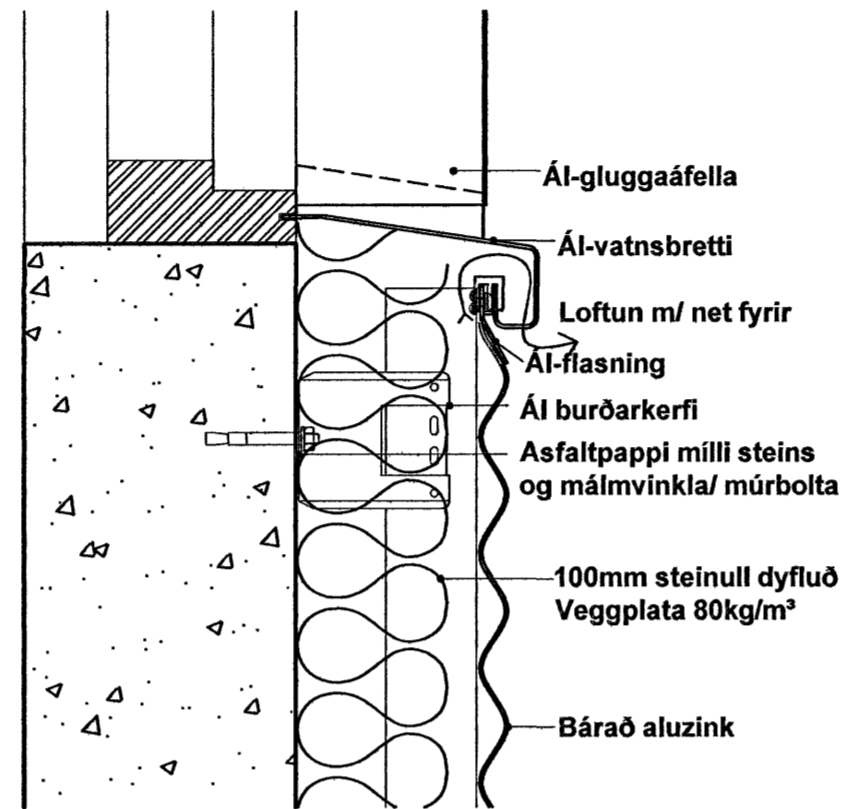
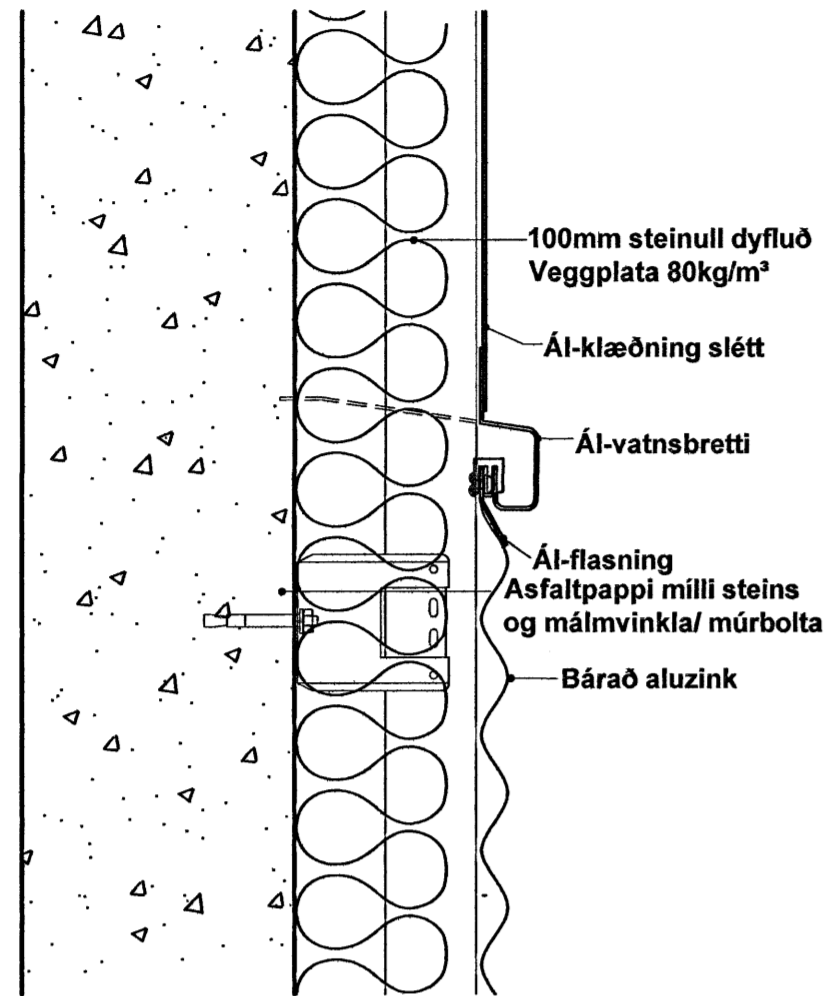




D5/T33

D3/T33

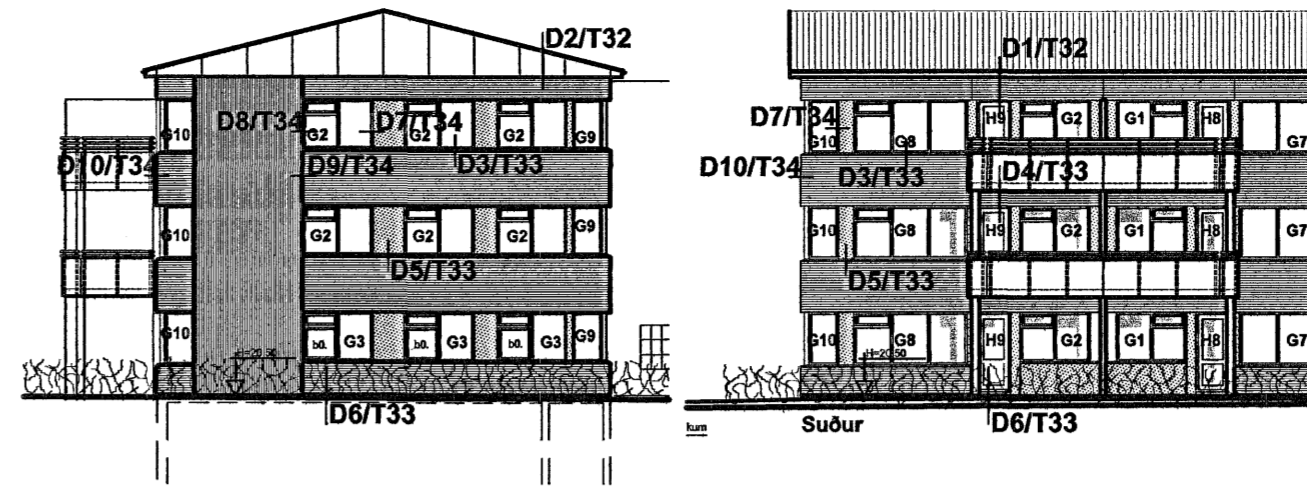

D4/T33

D6/T33

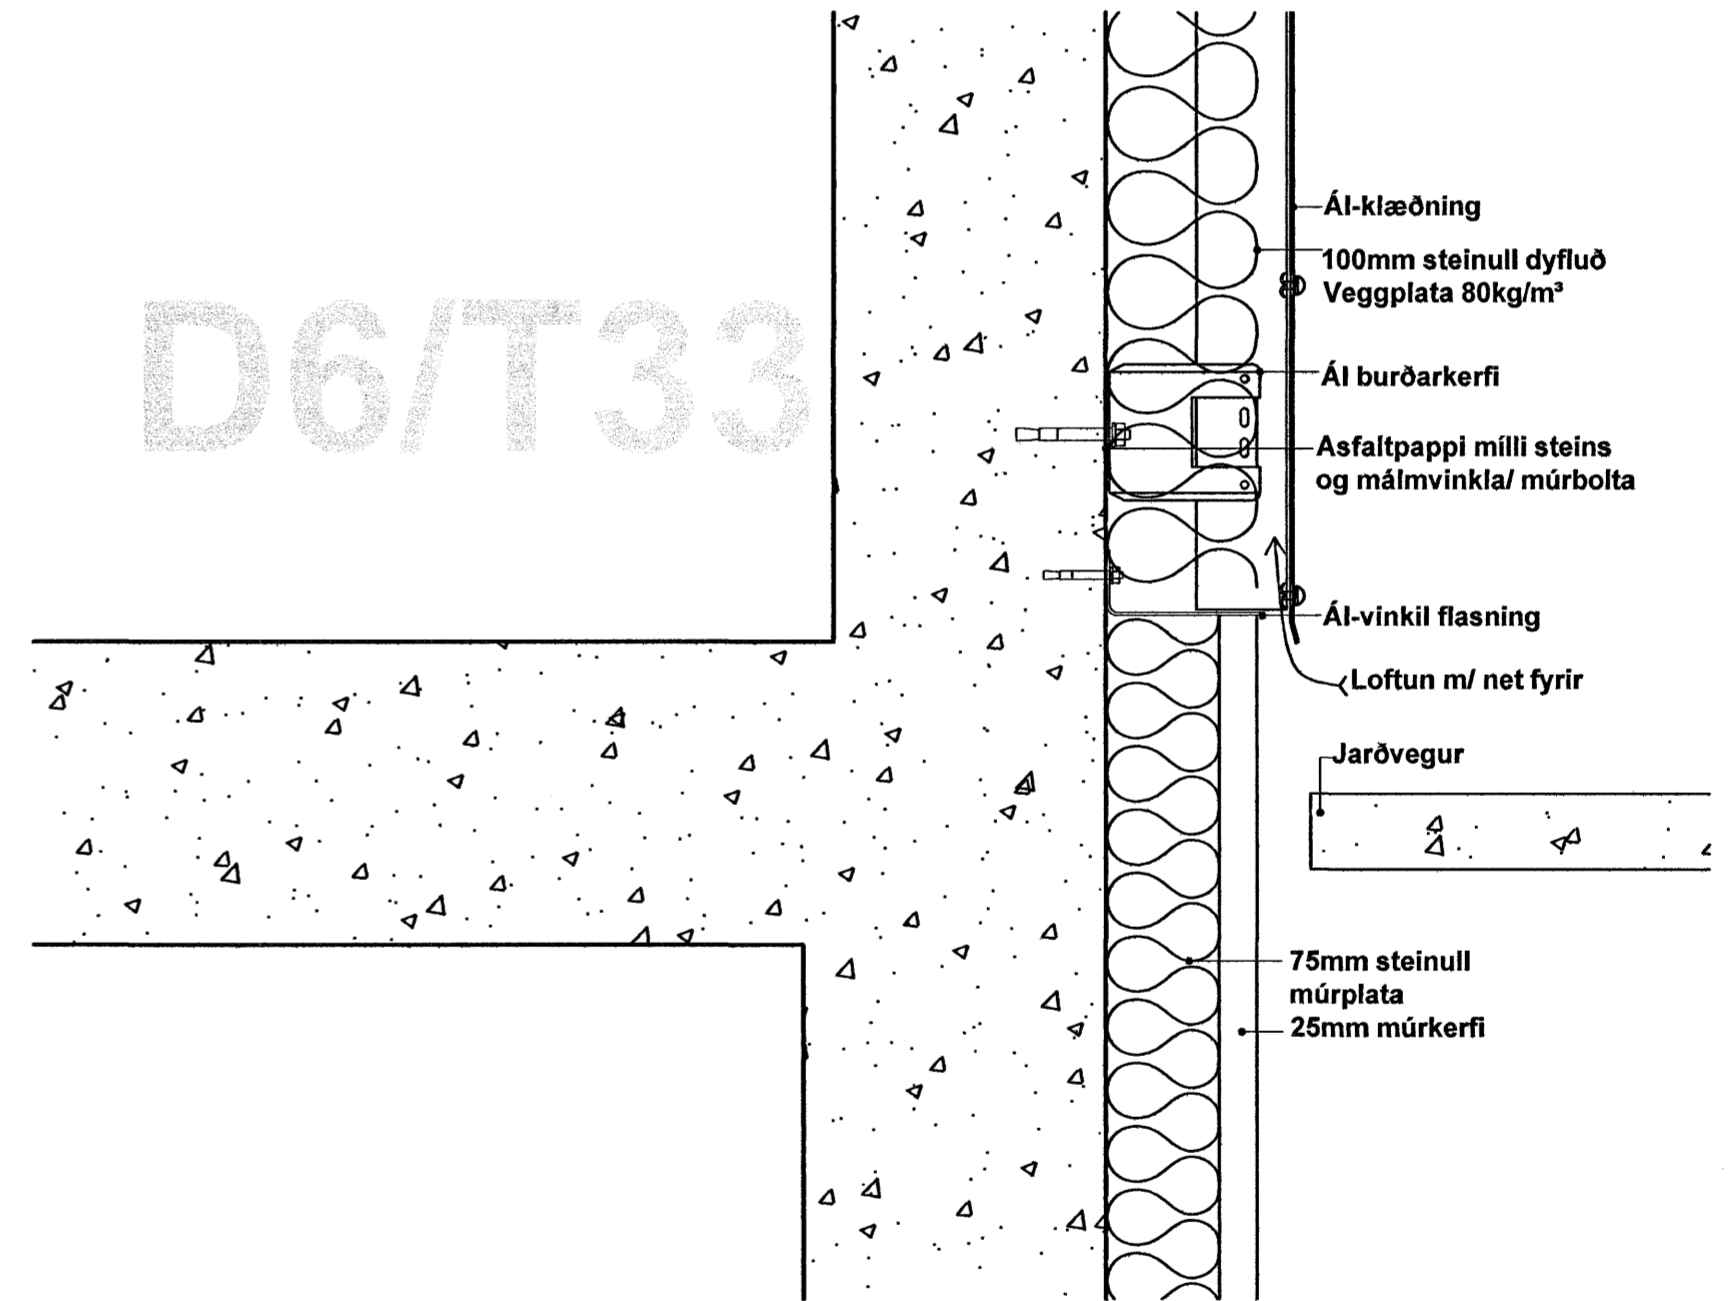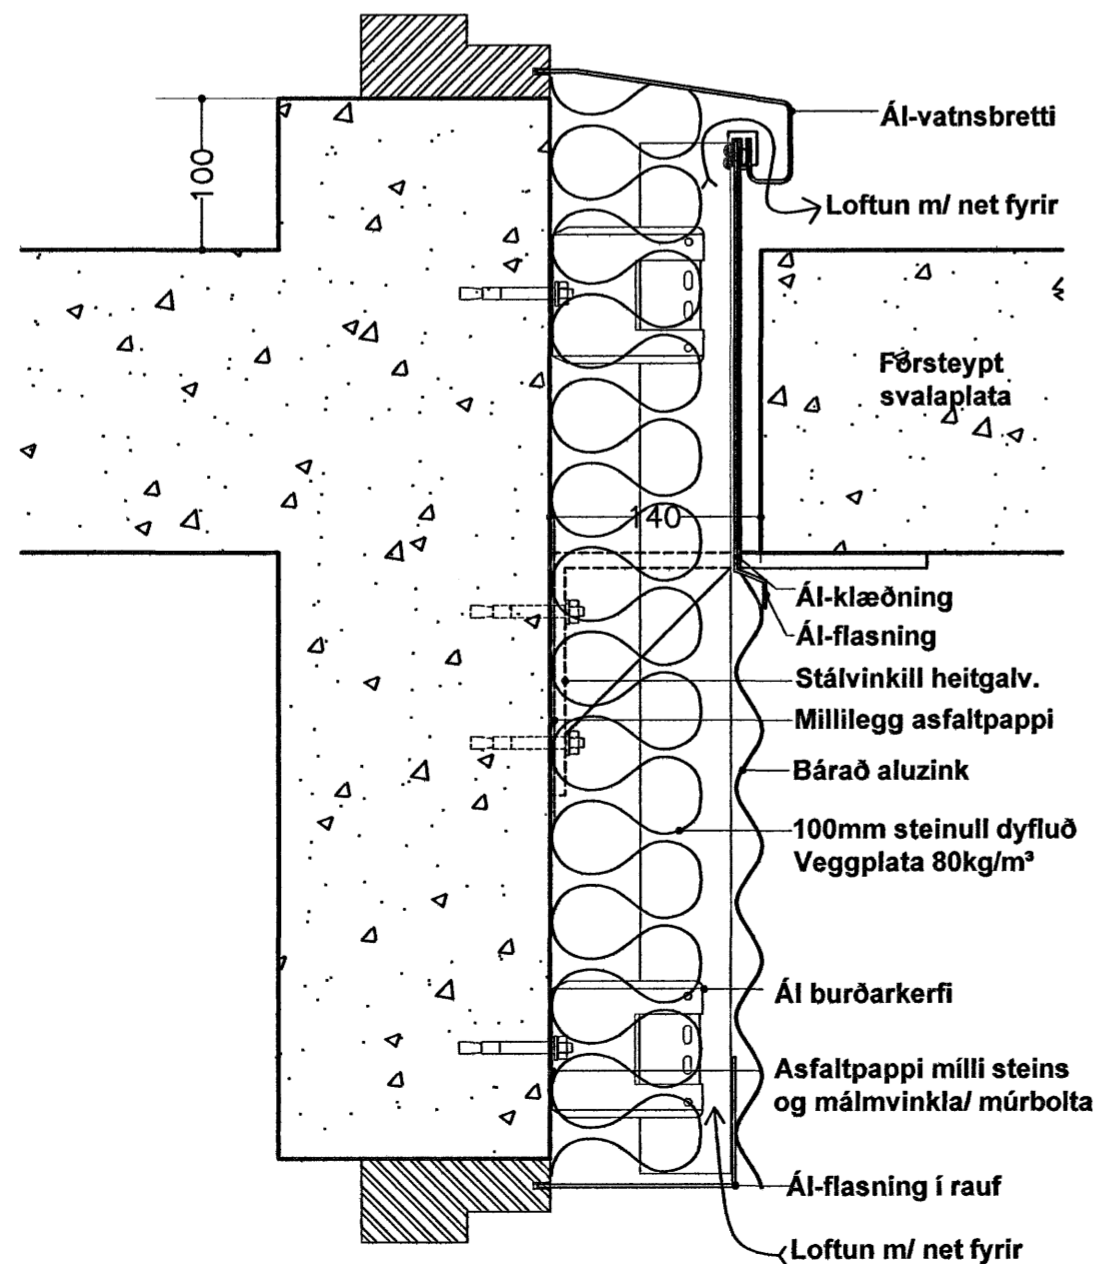

Byggingafulltrúi Hafnarfjarðar
Afrætt bann
12. DEK. 2005

Drekavellir 20 Hafnarfirði

Deilimyndir nr. 3-6

Ágúst Þórðarson byggingafræðingur bfi kt. 041051-4509
sími 554 2241, 893 8601 fax 554 2231 netf. rymi@islandia.is
Ingi Gunnar Þórðarson byggingafræðingur bfi kt. 280453-3239
Smi?juvegi 11 200 Kópavogi sími 554 3523, 897 3523
fax 554 35 23 netfang: igth@simnet.is

kvarði 1:5
dags. 20.01.2005

teikn. nr. **33**
breytt:

Breytt dags.	Eðli breytinga	Breytt dags.	Eðli breytinga	Breytt dags.	Eðli breytinga	Breytt dags.	Eðli breytinga

Ingi G. Þórðarson