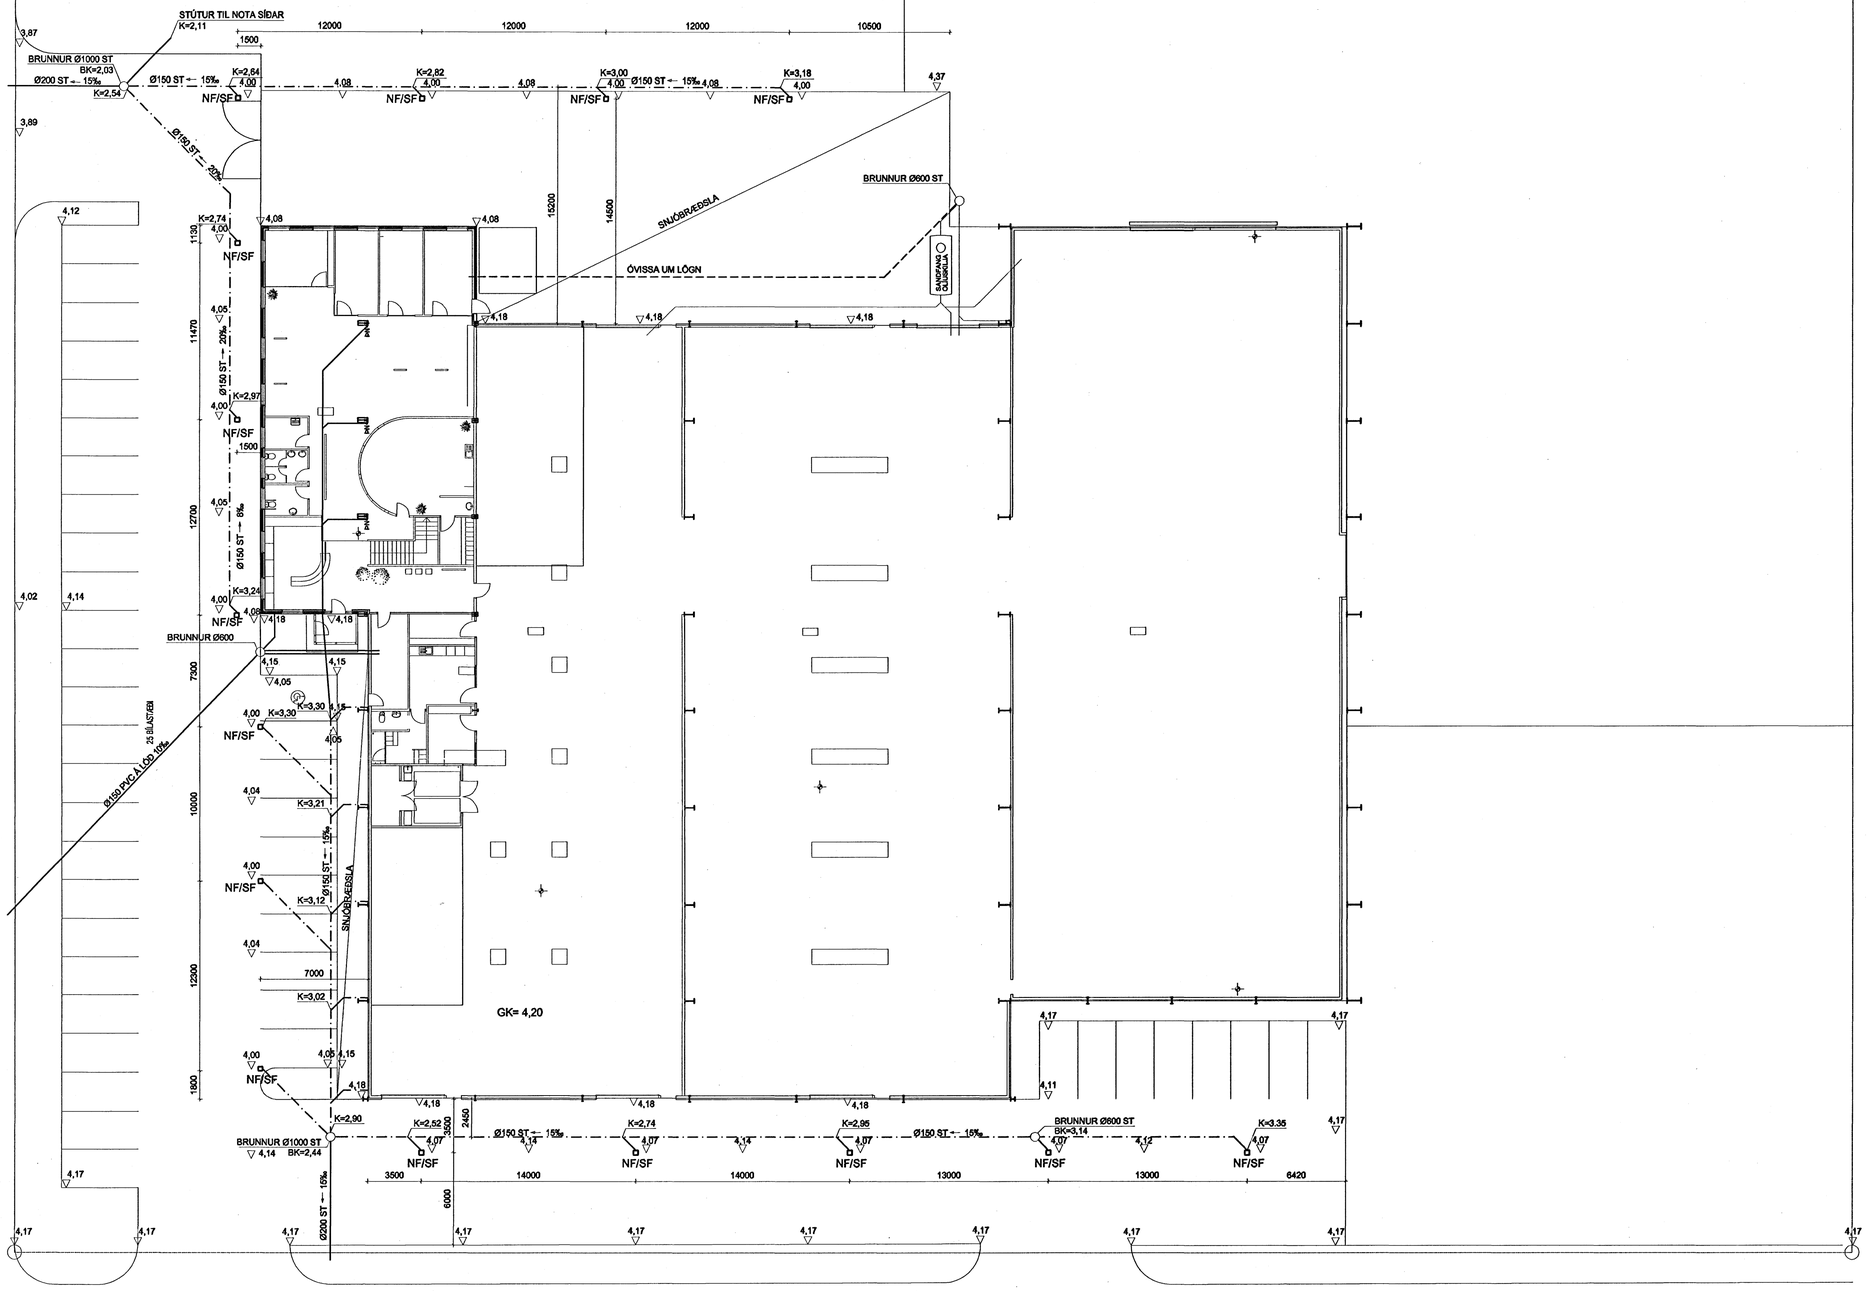

GRUNNMYND MKV. 1:200

Byggingarfulltrúi Hafnarfjarðar
Afgreitt þann
05 DES 2005

ÍSFELL - ÓSEYRARBRAUT 40 (28)

Anna Margrét Hauksdóttir arkitekt · kt. 120665 - 3169
Anton Örn Brynjarsson verkfræðingur · kt. 270559 - 7199
Fanney Hauksdóttir arkitekt · kt. 170561 - 7249
Haukur Haraldsson tæknifræðingur · kt. 260938 - 2079

Anton Örn

AVH
ARKITEKTÚR · VERKFRÆÐI · HÖNNUN

Grunnmynd
Lagnir í lóð

Dagsetning: 21.09.2005
Mælikvarði: 1:200
Teiknað: GMJ
Yfirfarið: AÖB
Breyting:

P-01

Kaupangi · Mýrarvegi · 600 Akureyri · Sími 460 4400 · Fax 460 4401 · avh@avh.is · www.avh.is
Þingholtsstræti 27 · 101 Reykjavík · Sími 561 4400 · Fax 561 4411