




FRÁGANGUR ÁLÆÐNINGAR VIÐ ÚTHORN OG VIÐ GLUGGA

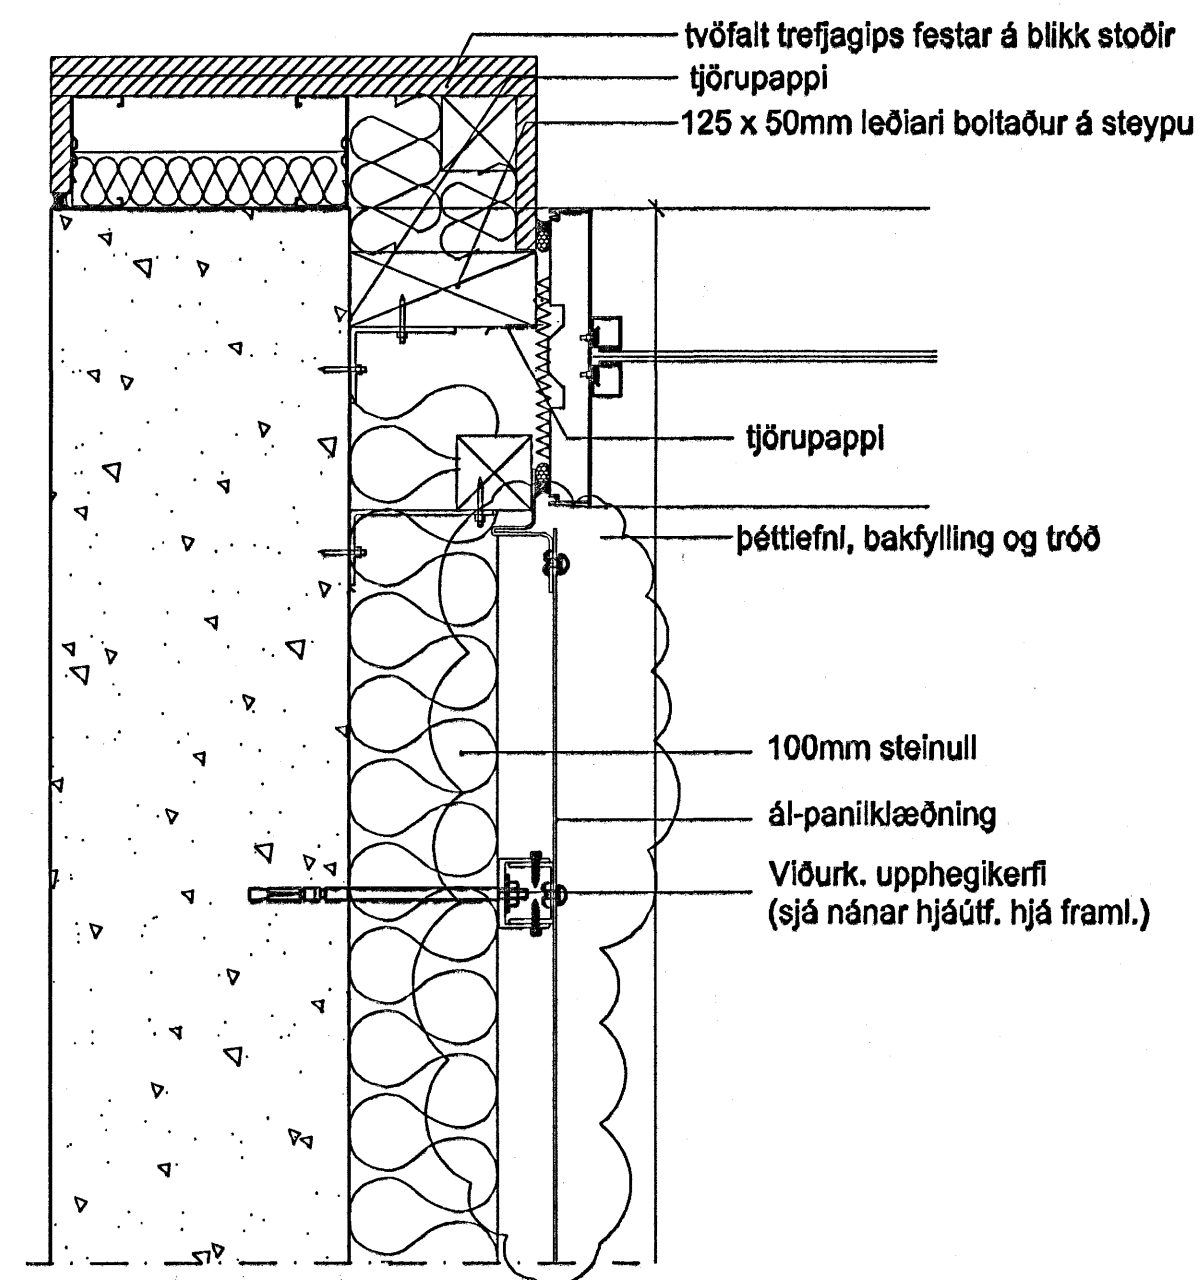


FRÁGANGUR VIÐ ÚTHORN Í MÁTLINUM 21/A

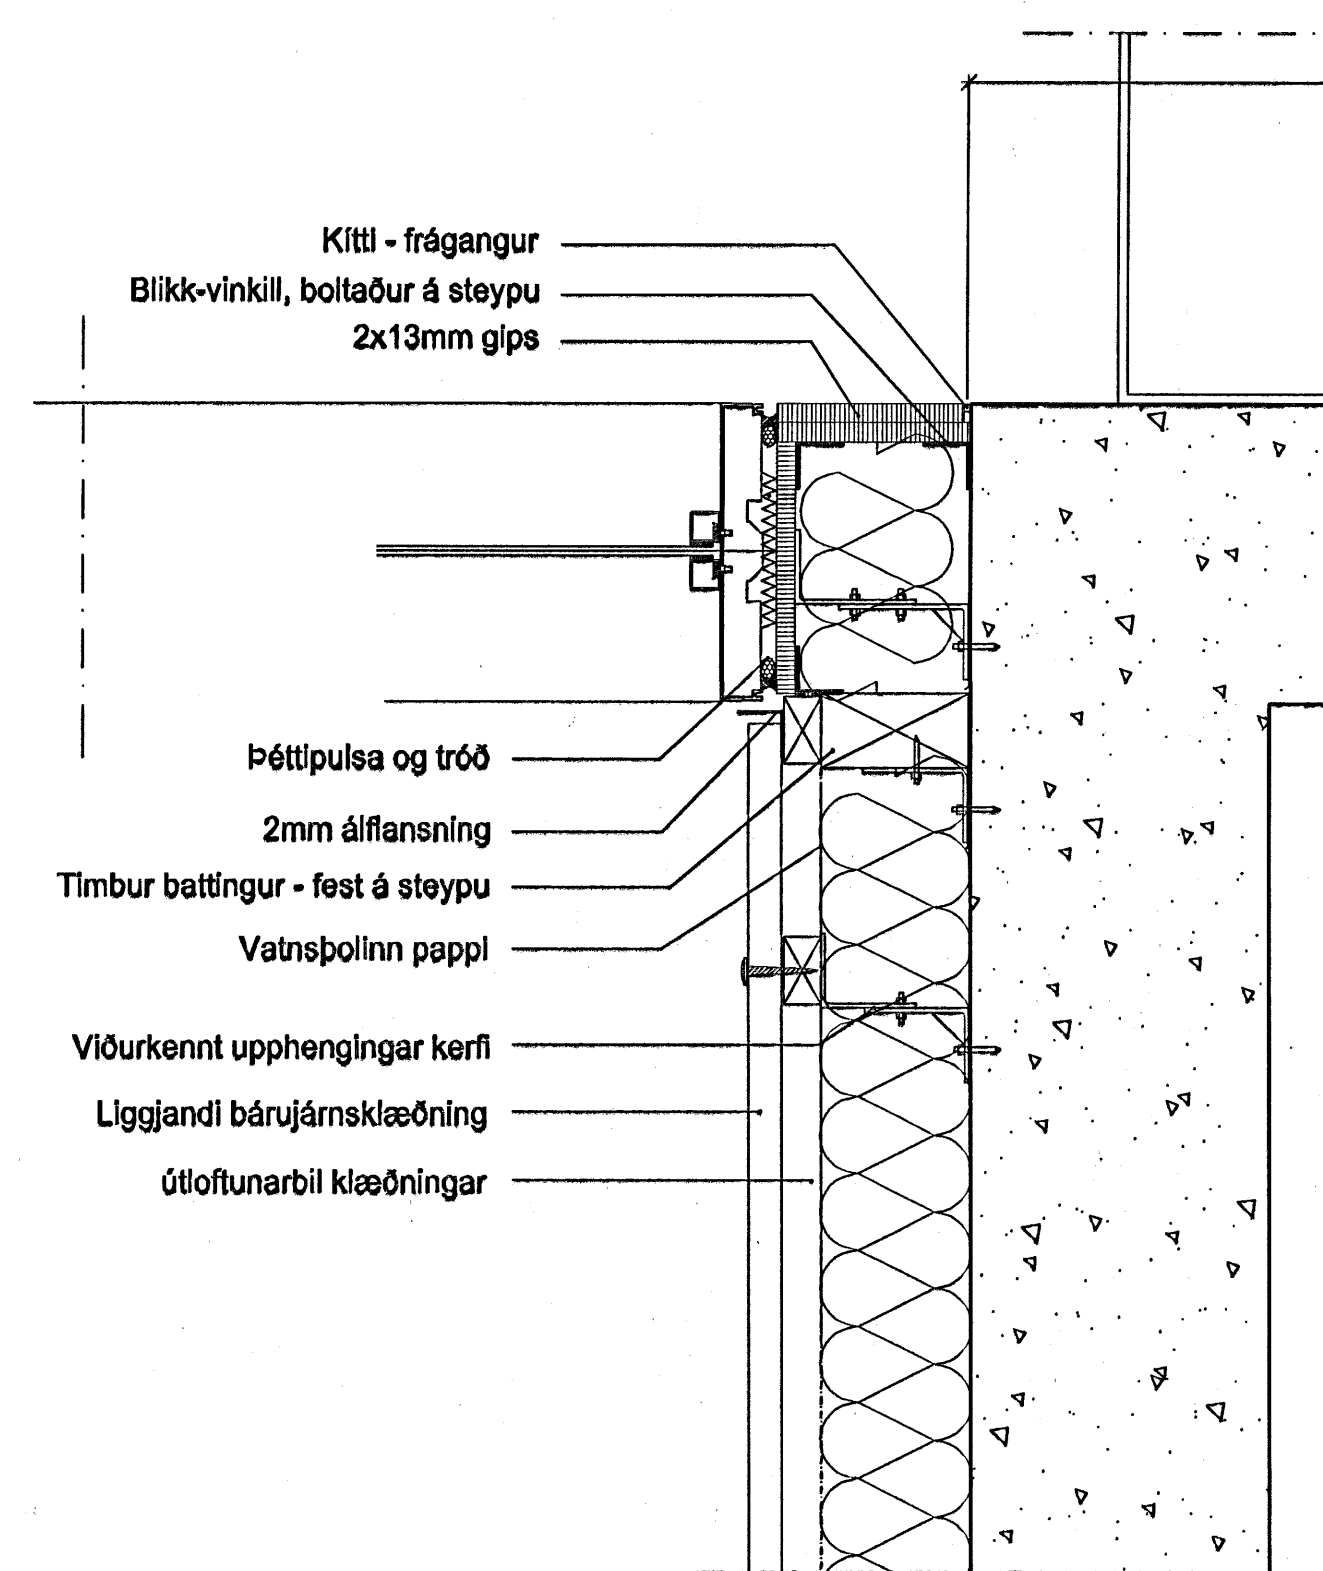


FRÁGANGUR VIÐ ÚTHORN Í MÁTLINUM 25/A

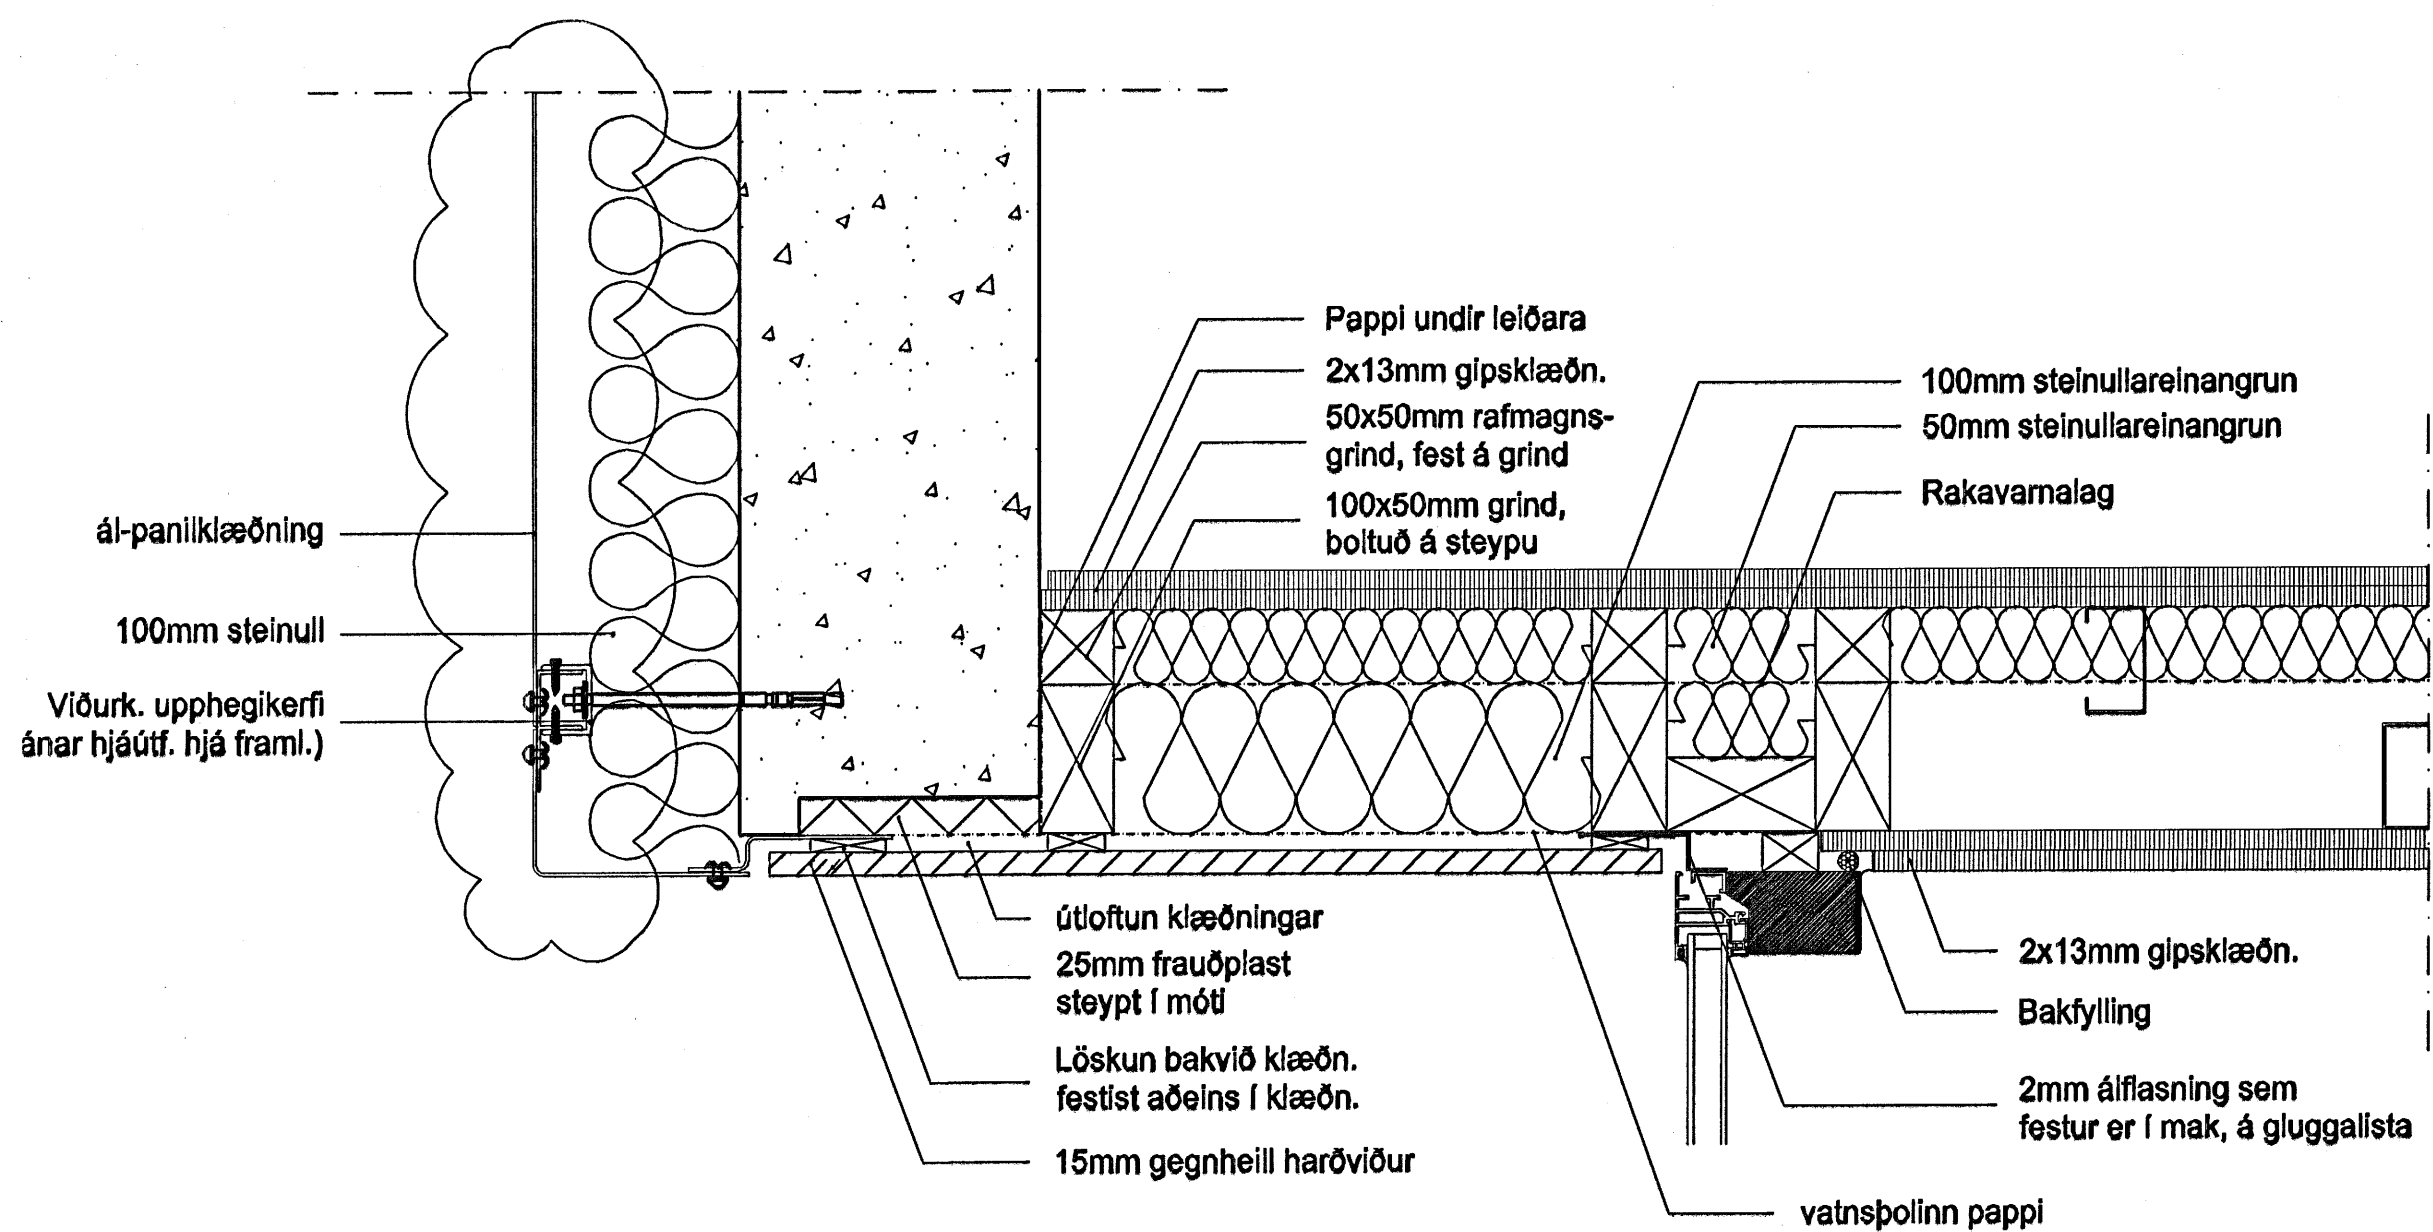

FRÁGANGUR ÁKLÆÐNINGAR OG LÉTTA ÚTVEGGJA VIÐ AÐALANDDYRI LEIKSKÓLA

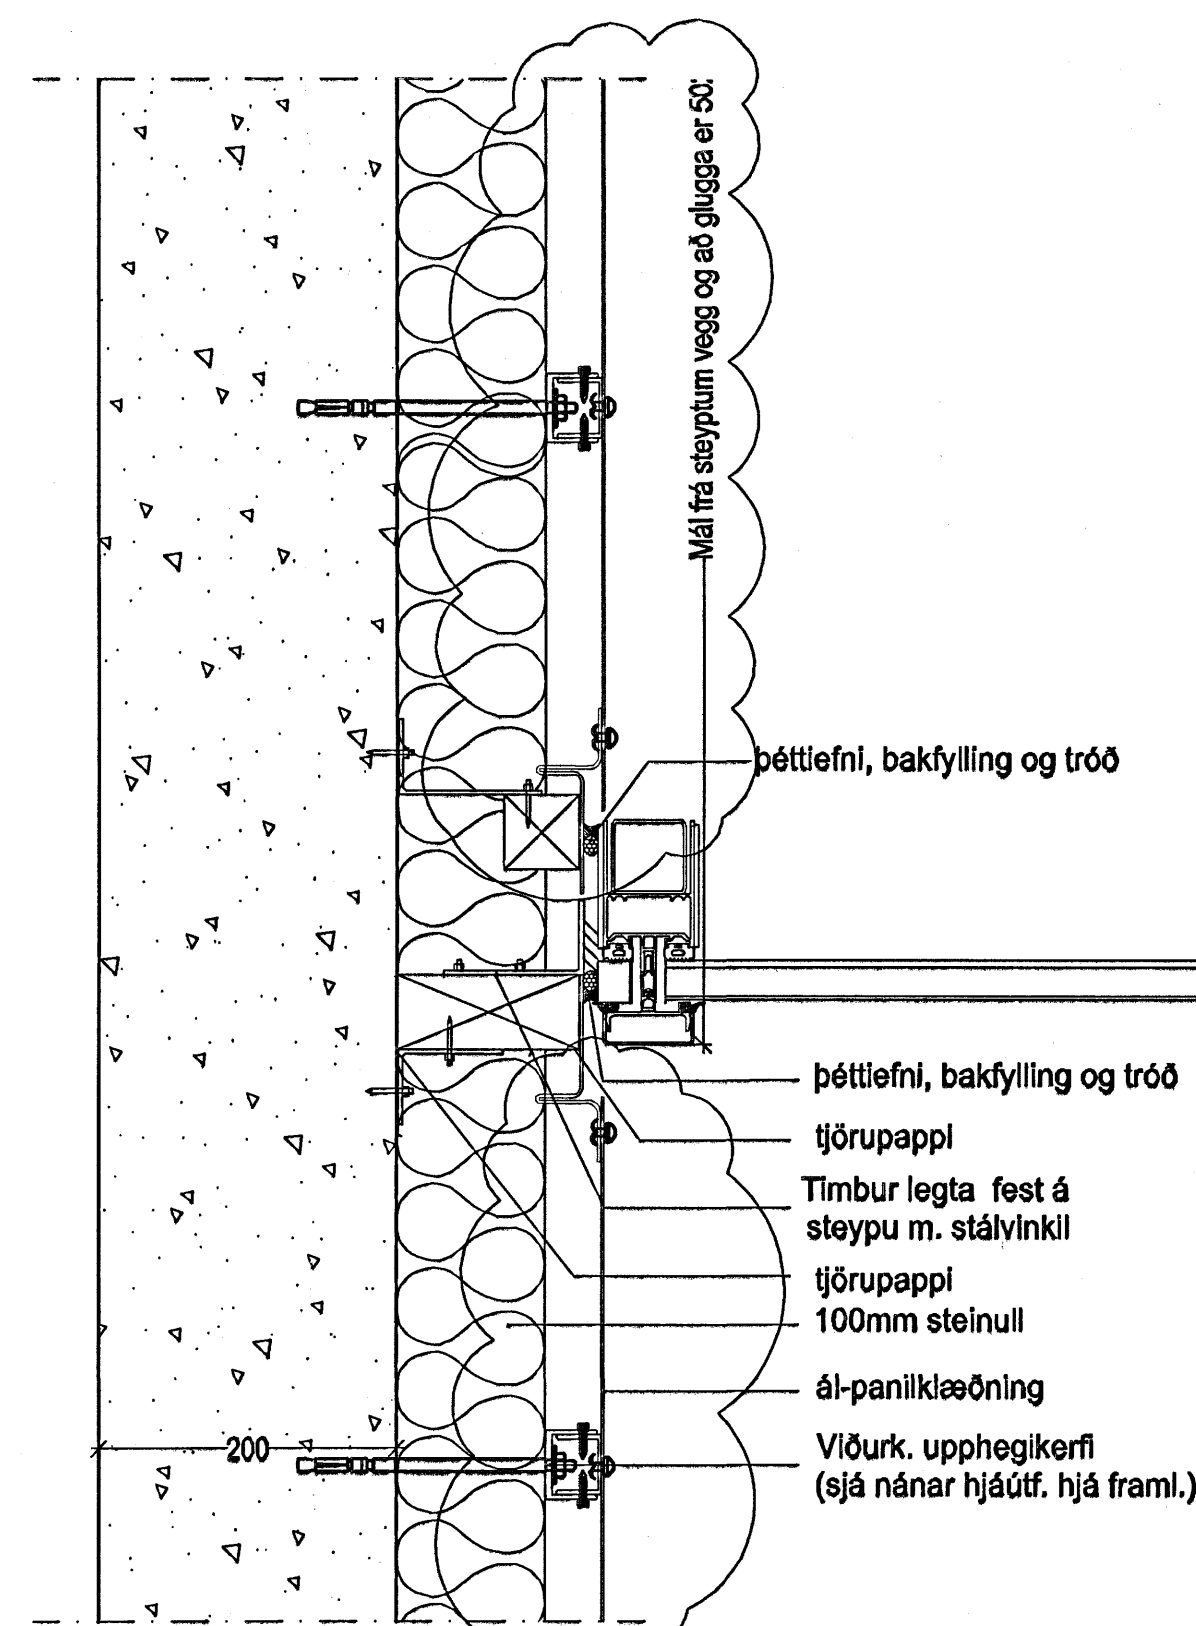


FRÁGANGUR VIÐ GLUGGA Í AÐALANDDYRI

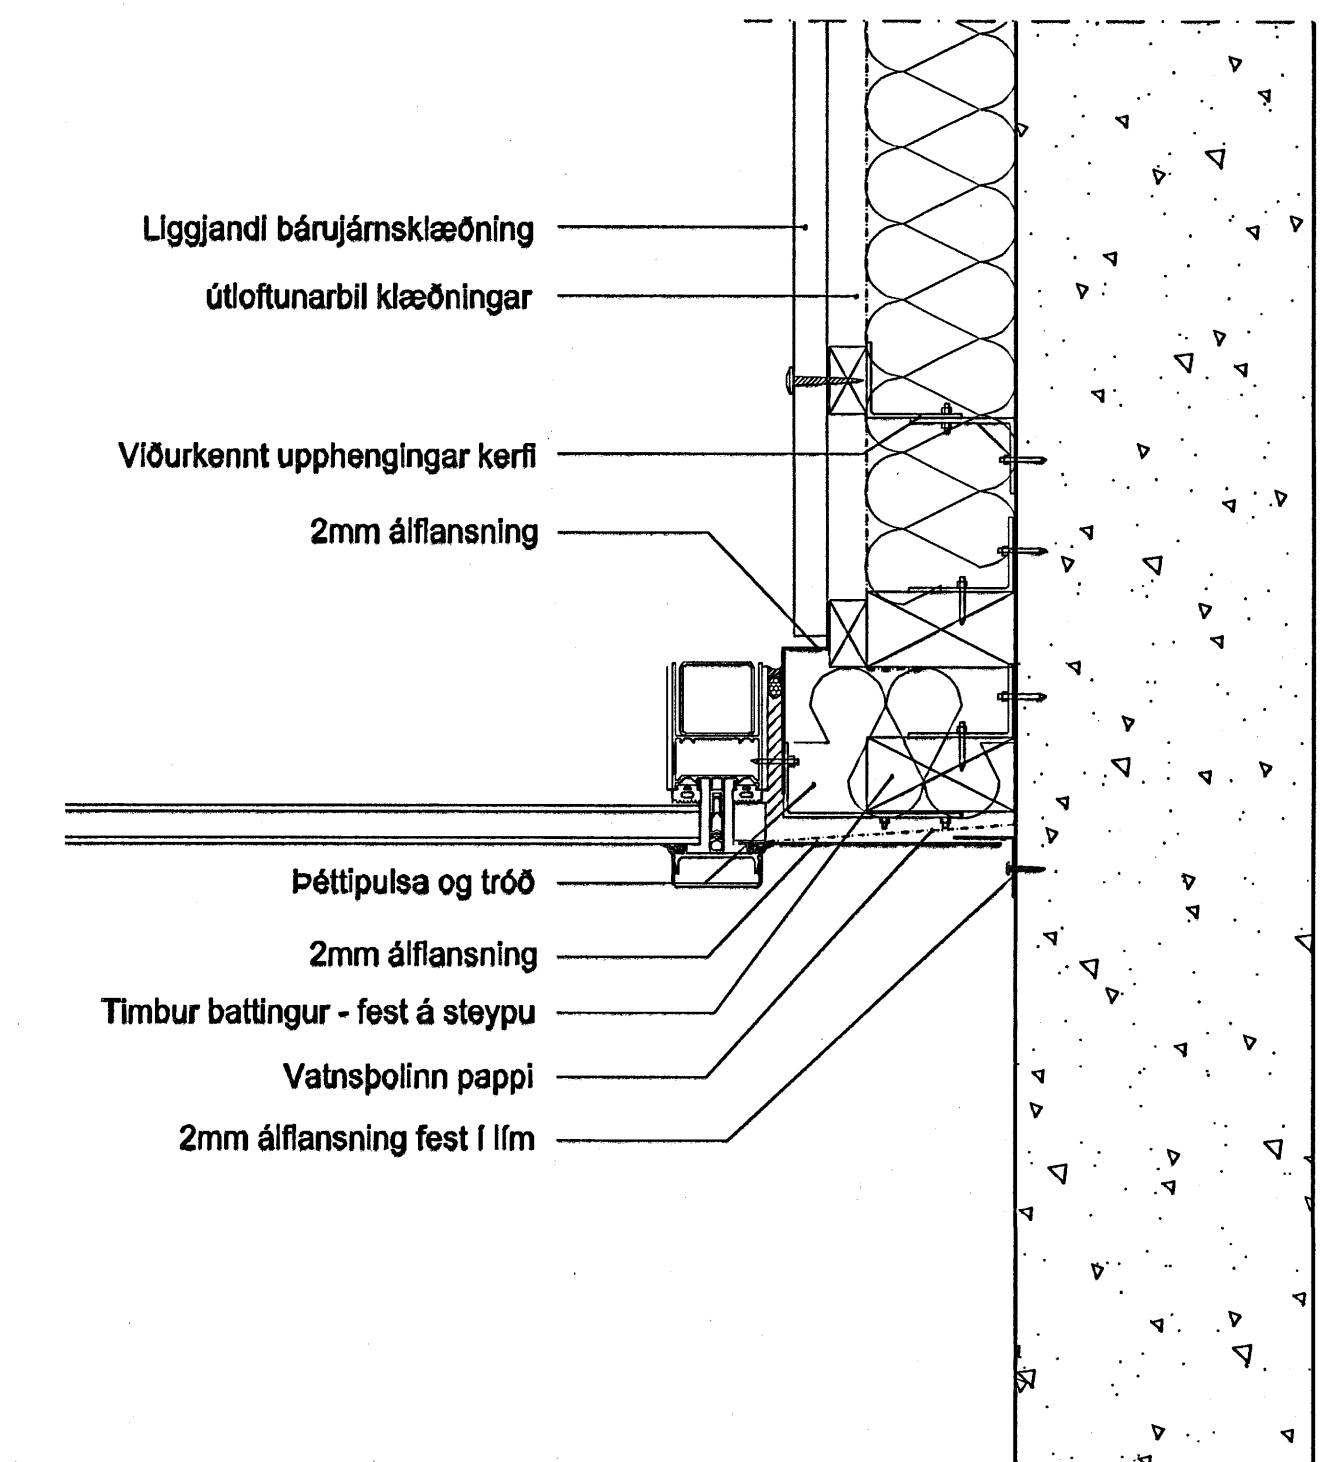

FRÁGANGUR VIÐ GLUGGA Í AÐALANDDYRI MÁTLINA 25

ATH!
Í öllum tilf. þar sem timbur og steypa koma saman; skal setja pappa á milli
Í öllum tilf. þar sem timbur og stál koma saman; skal setja pappa á milli

Byggingafræðingur
Afgreitt þann
05. DEK. 2005

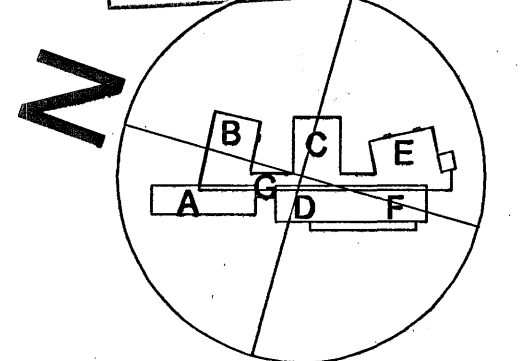

á stofnunni arkitektar
Bergslóðastræti 10. Rvk. Sími 551 1460. Stofnan@stofnunni.is

Finnur Björvinsson, arkitekt FAI KT: 180946-3069

Hilmar Þór Björnsson, arkitekt FAI KT: 230845-3109

Sigrður Ólafsdóttir, arkitekt FAI KT: 071070-5069

DREKAVELLIR 9
HRAUNVALLASKÓLI - 1. AFANGI
LÁRETT DELI HÚSI Á MURLEÐDOR VEGGI

PLÖGUR 15
TÖÐLA NR. A-VD-011