



GRUNNMYND 1. HÆÐAR
1:50


GÓT FYRIR LAGNIR ERU KJARNABORUÐ

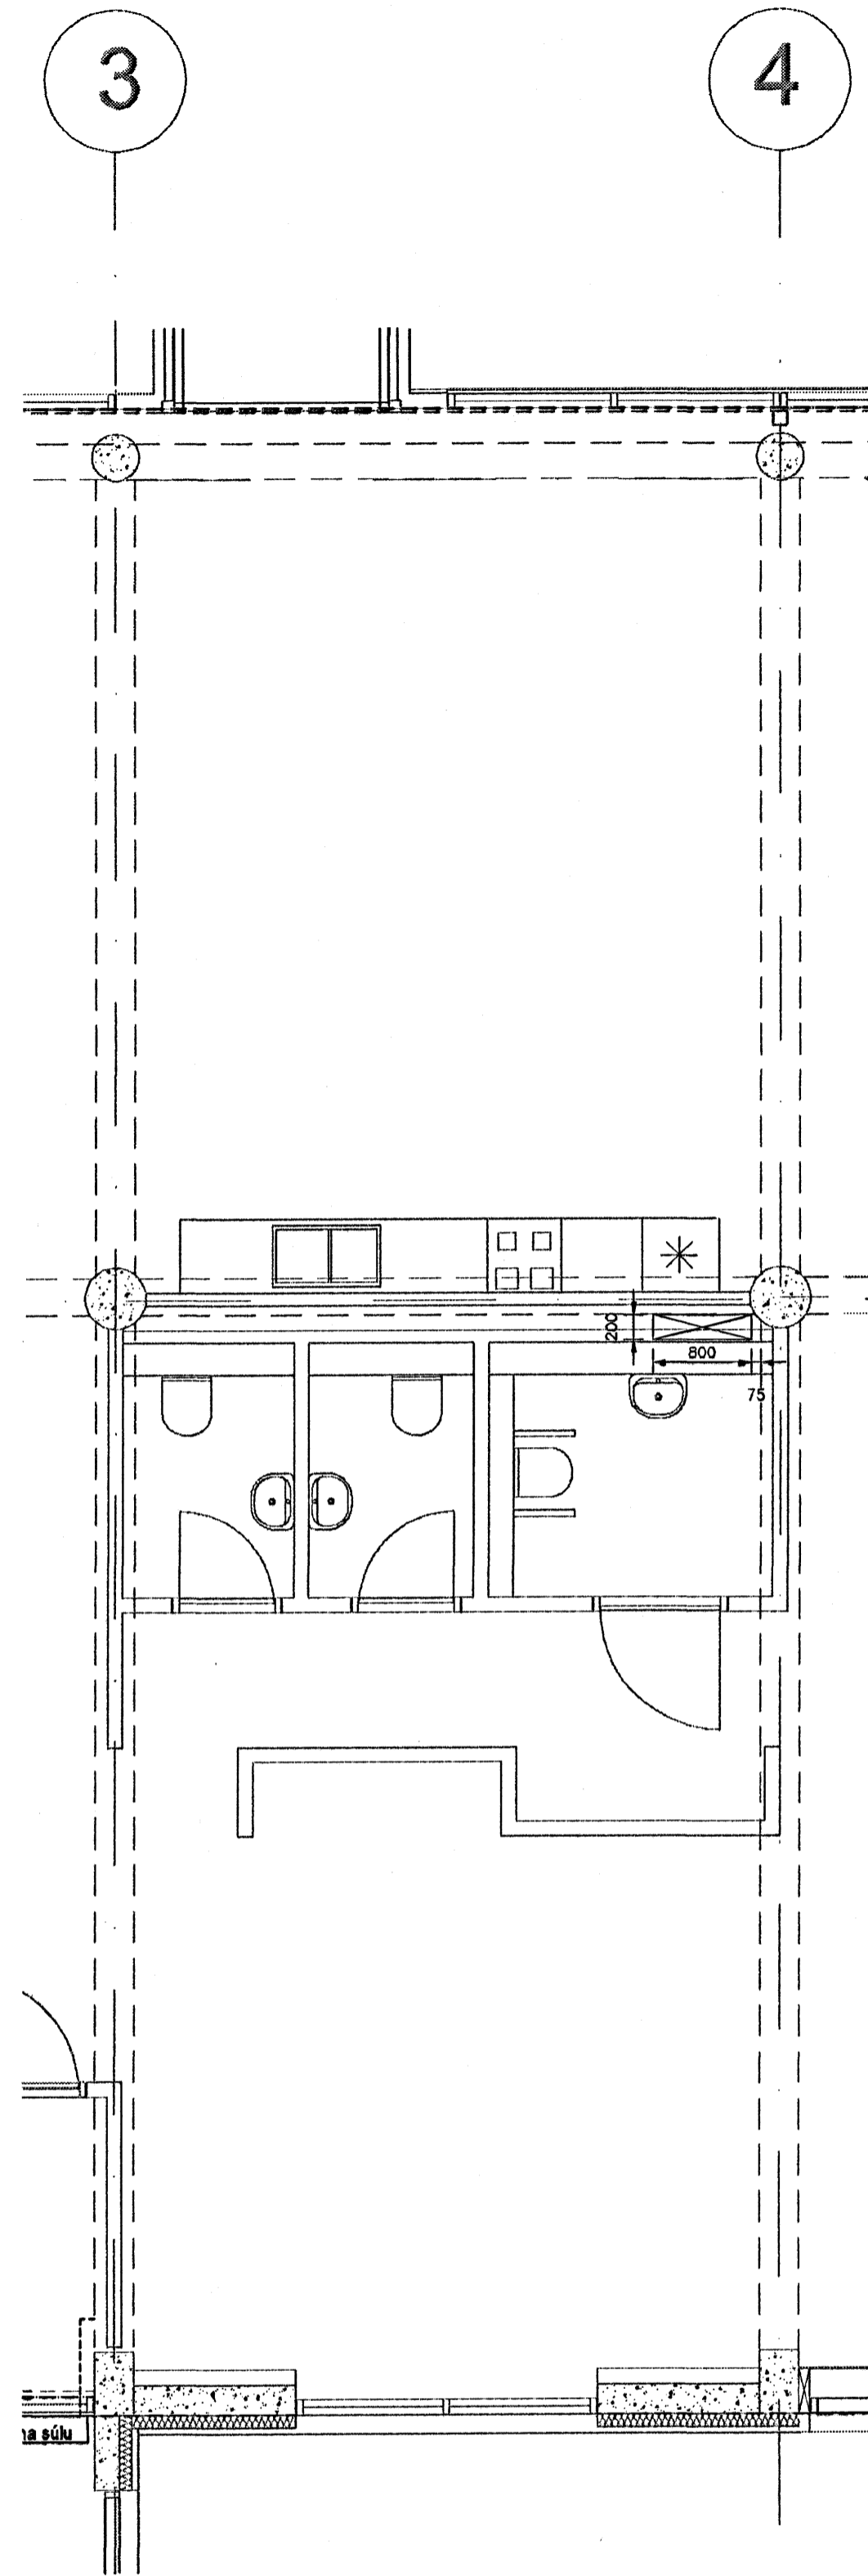

GRUNNMYND 2. HÆÐAR
1:50


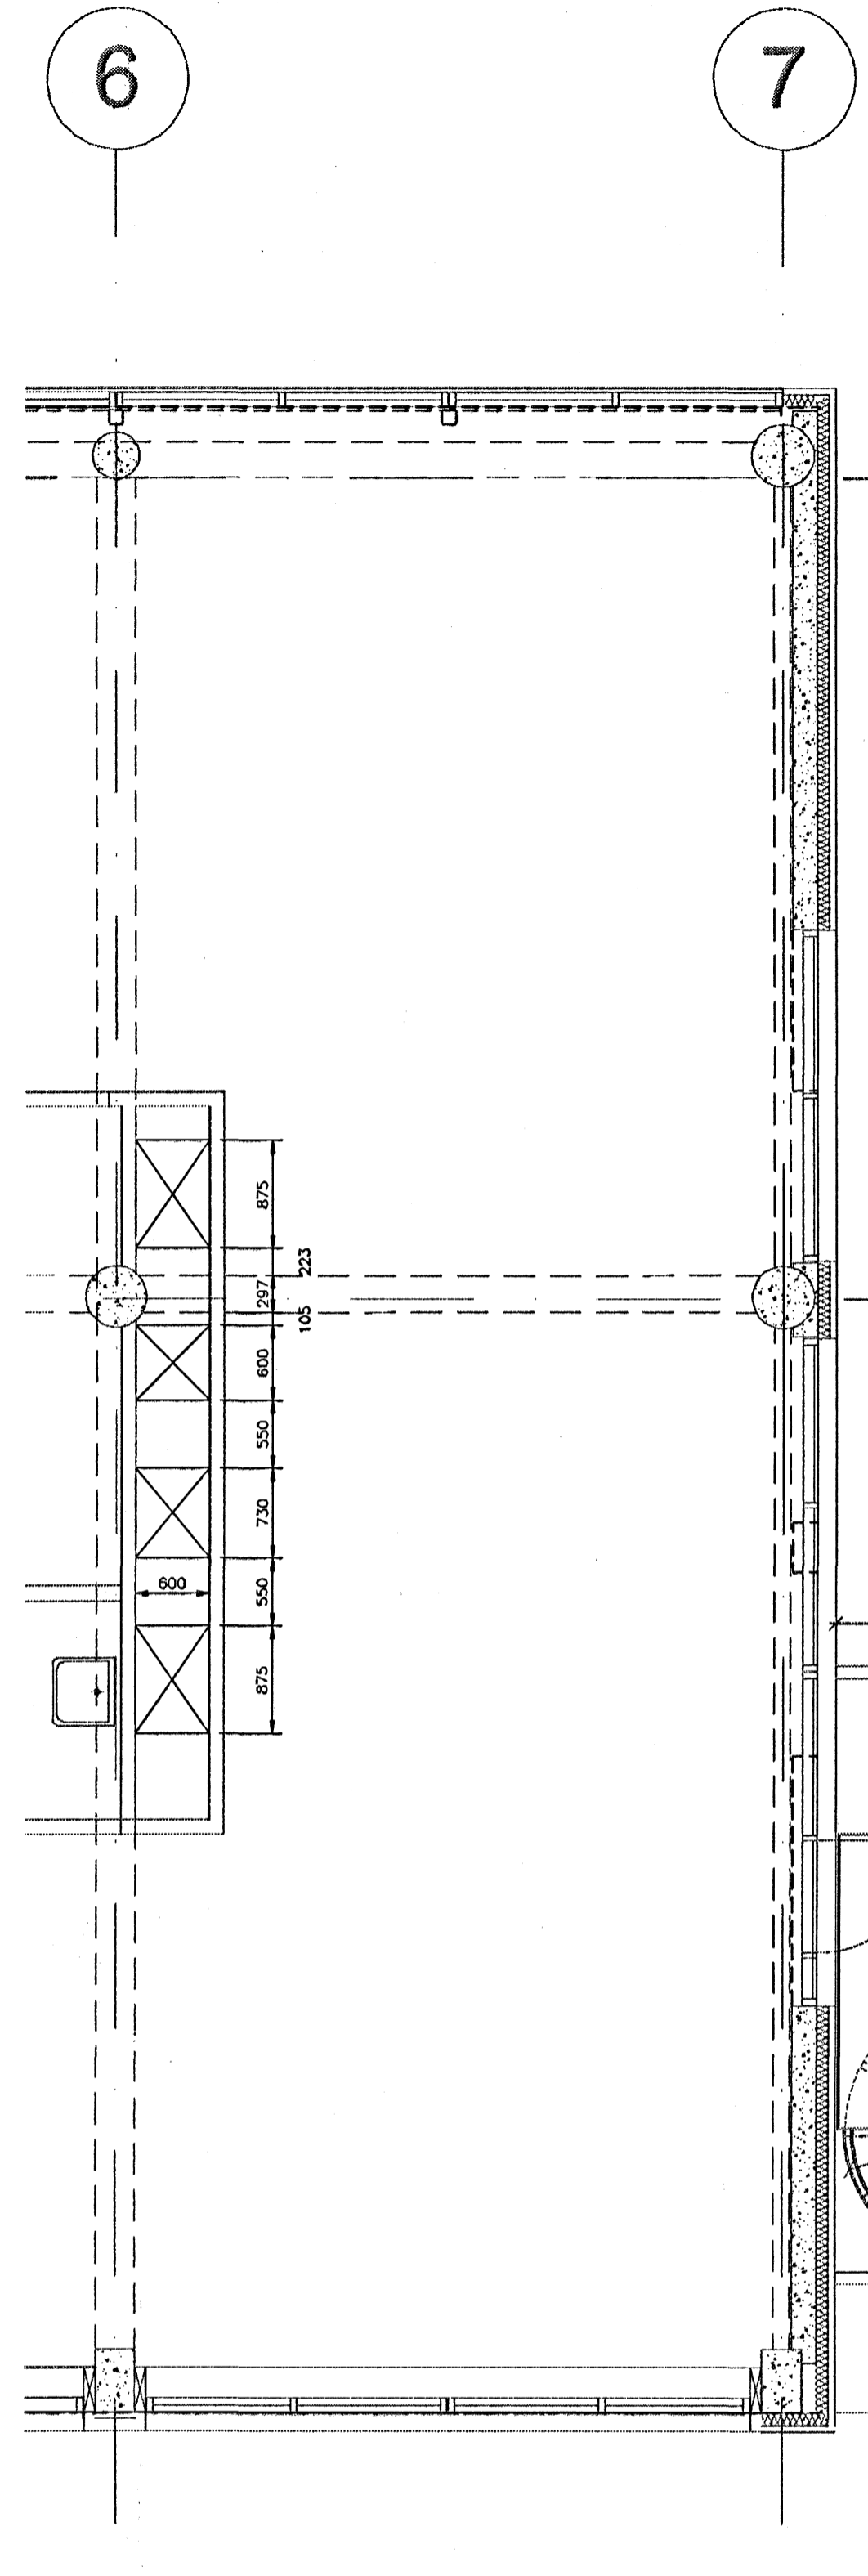


GRUNNMYND 2. HÆÐAR
1:50

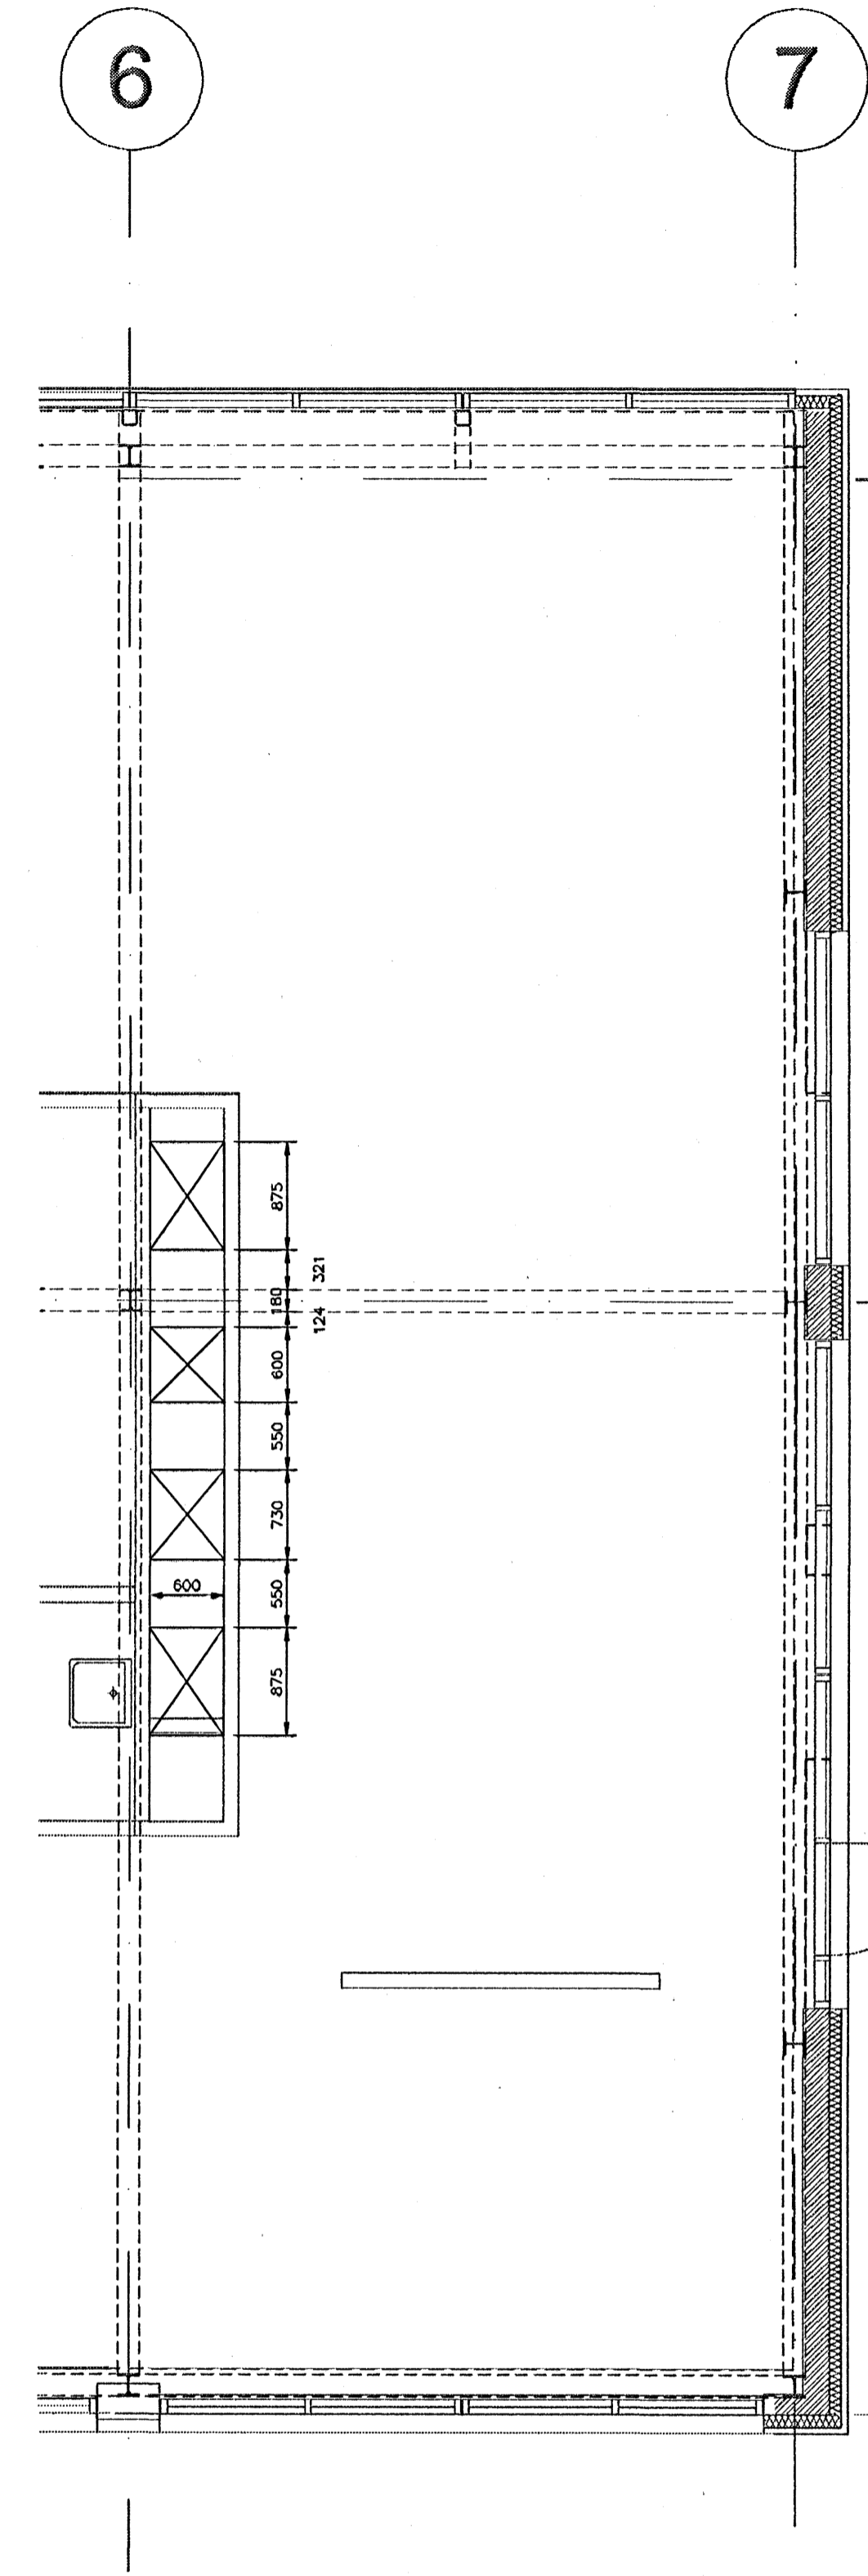

GRUNNMYND 3. HÆÐAR
1:50

REYKJAVÍKURVEGUR 74

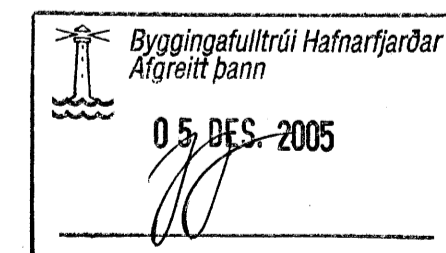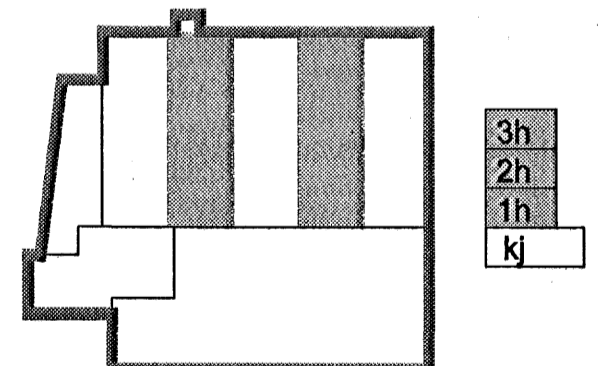

Útg. Dag: Skýring
Hannað/Yfirfarið
Sveinn Aki Sverrisson
VSB
VERKFRÆÐISTOFA

BÆJARHALN 20 · 220 HAFNARFJÖRÐUR · KENNIT. 710796-2899
veb@vsb.is · Sími 686 8600 · Fax 686 8610 · www.vsb.is

Aritun sérhönnuðar				
SVEINN AKI SVERRISSON Kt: 230855 6608				
Verkefni				
REYKJAVÍKURVEGUR 74				
HAFNARFIRÐI				
Verkhúsi				
LOFTRÆSING				
GATAPLAN				
GRUNNMYNDIR 1. - 3. HÆÐAR				
Hannað	Talknað	Yfirfarið	Kvarði	Síða
BS	BS	SÁS	1:50	/ A1
Daga.	Verkefni	Tekning	Útgáfa	
30.11.05	03796	03796 L701		

V:\2005\03796\03796-Reykjavikurvegur 74\Shed\LO\03796_L701.dwg