NEYSLUVATNSLÖGN, RÚMMYND. 1:50

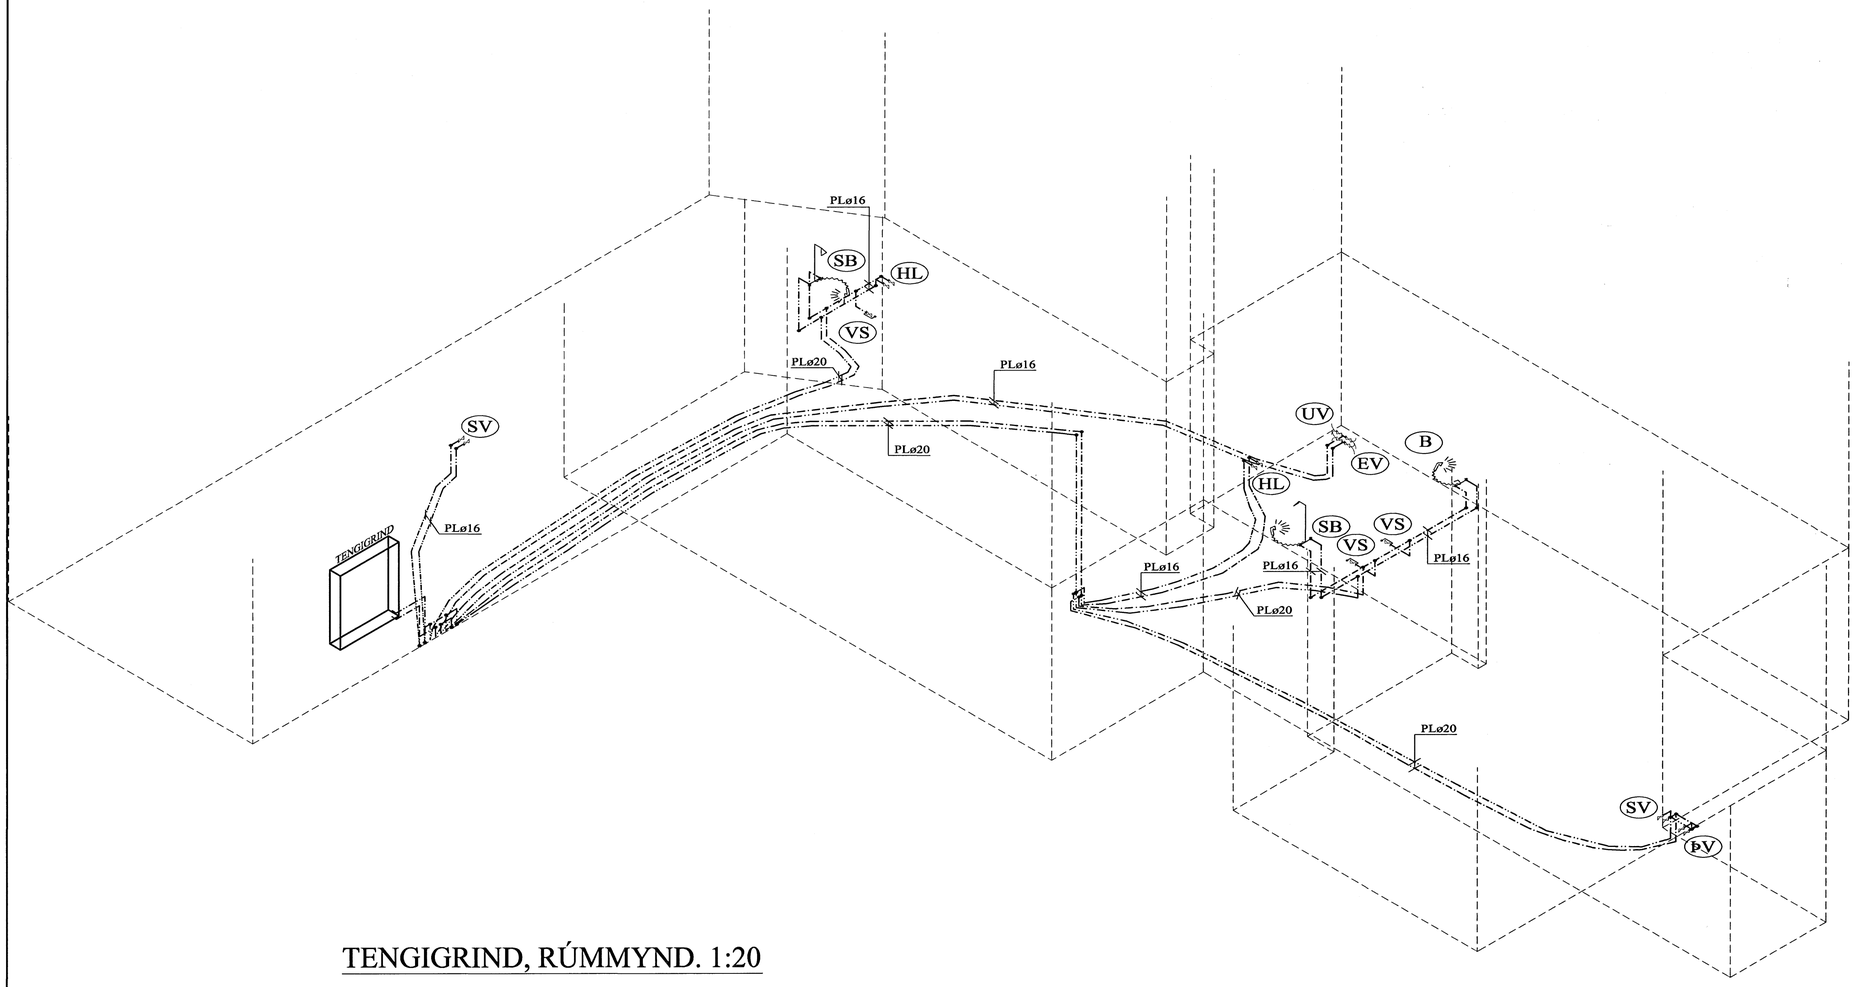

AFSTÖÐUMYND. 1:500

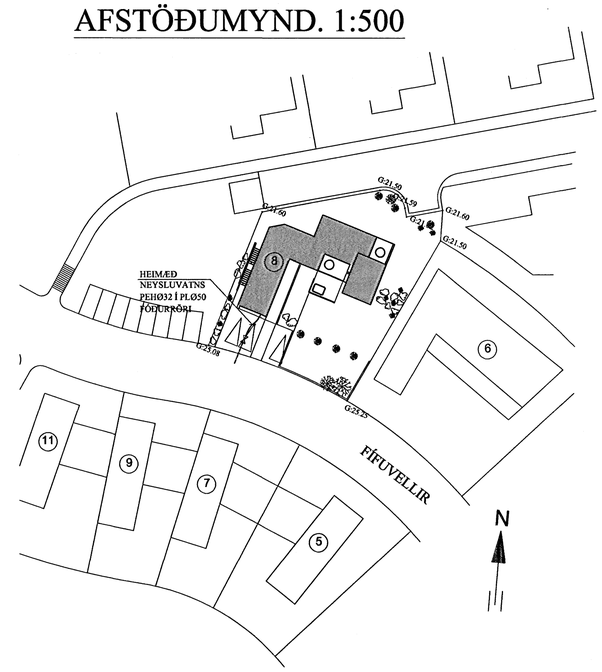

TENGIGRIND, RÚMMYND. 1:20

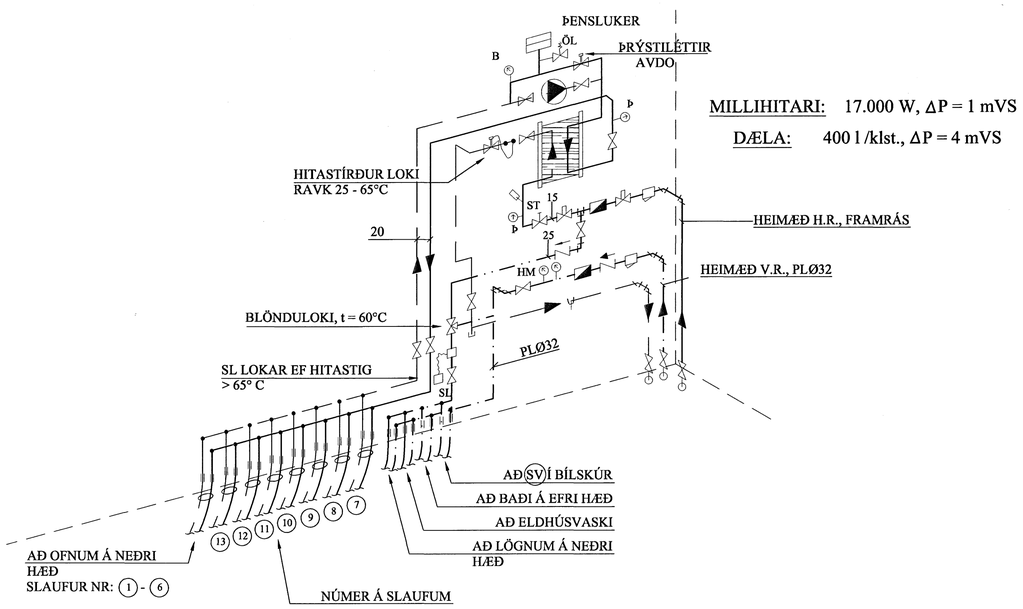

MILLIHITARI: 17.000 W, ΔP = 1 mVS

DÆLA: 400 l /klst., ΔP = 4 mVS

BREYTINGAR		

TILVÍSANIR:

SKÝRINGAR..... SJÁ TEIKN. NR. 2-01

ALLIR OFNLOKAR ERU RA-2000 FRÁ DANFOSS EÐA SAMBÆRILEGIR, NEMA ANNAÐ SÉ TEKIÐ FRAM. ALLAR NEYSLUVATNSLAGNIR SKULU VERA PLASTLAGNIR, SAMBÆRILEGAR VIÐ RAUTITAN FLEX FRÁ REHAU EÐA SAMBÆRILEGAR MEÐ LAGNA-EFNISVOTTORÐ FRÁ RB.

Byggingafulltrúi Hafnarfjarðar
Afgreitt þann
08 DES. 2005

Reikn.	JKR/AJG	Ágúst '04	Útgefið:	06.12.2004
Teikn.	AJG	Ágúst '04	Kvarði:	1:20, 1:50, 1:500
Ath.				
Samþ.				

FÍFUVELLIR 8
Hafnarfirði

Nr. 2-07

Verkhluti
NEYSLUVATNS-LÖGN, RÚMMYND, AFSTÖÐUMYND OG TENGIGRIND.

Jón Kristjánsson
Byggingarverkfræðingur
FVFÍ
Skúlagata 19
101 Reykjavík
Sími: 551-9820 Gsm: 863-2154
Kt: 210754-4829
Netfang: jokris@simnet.is
http://www.vjk.is