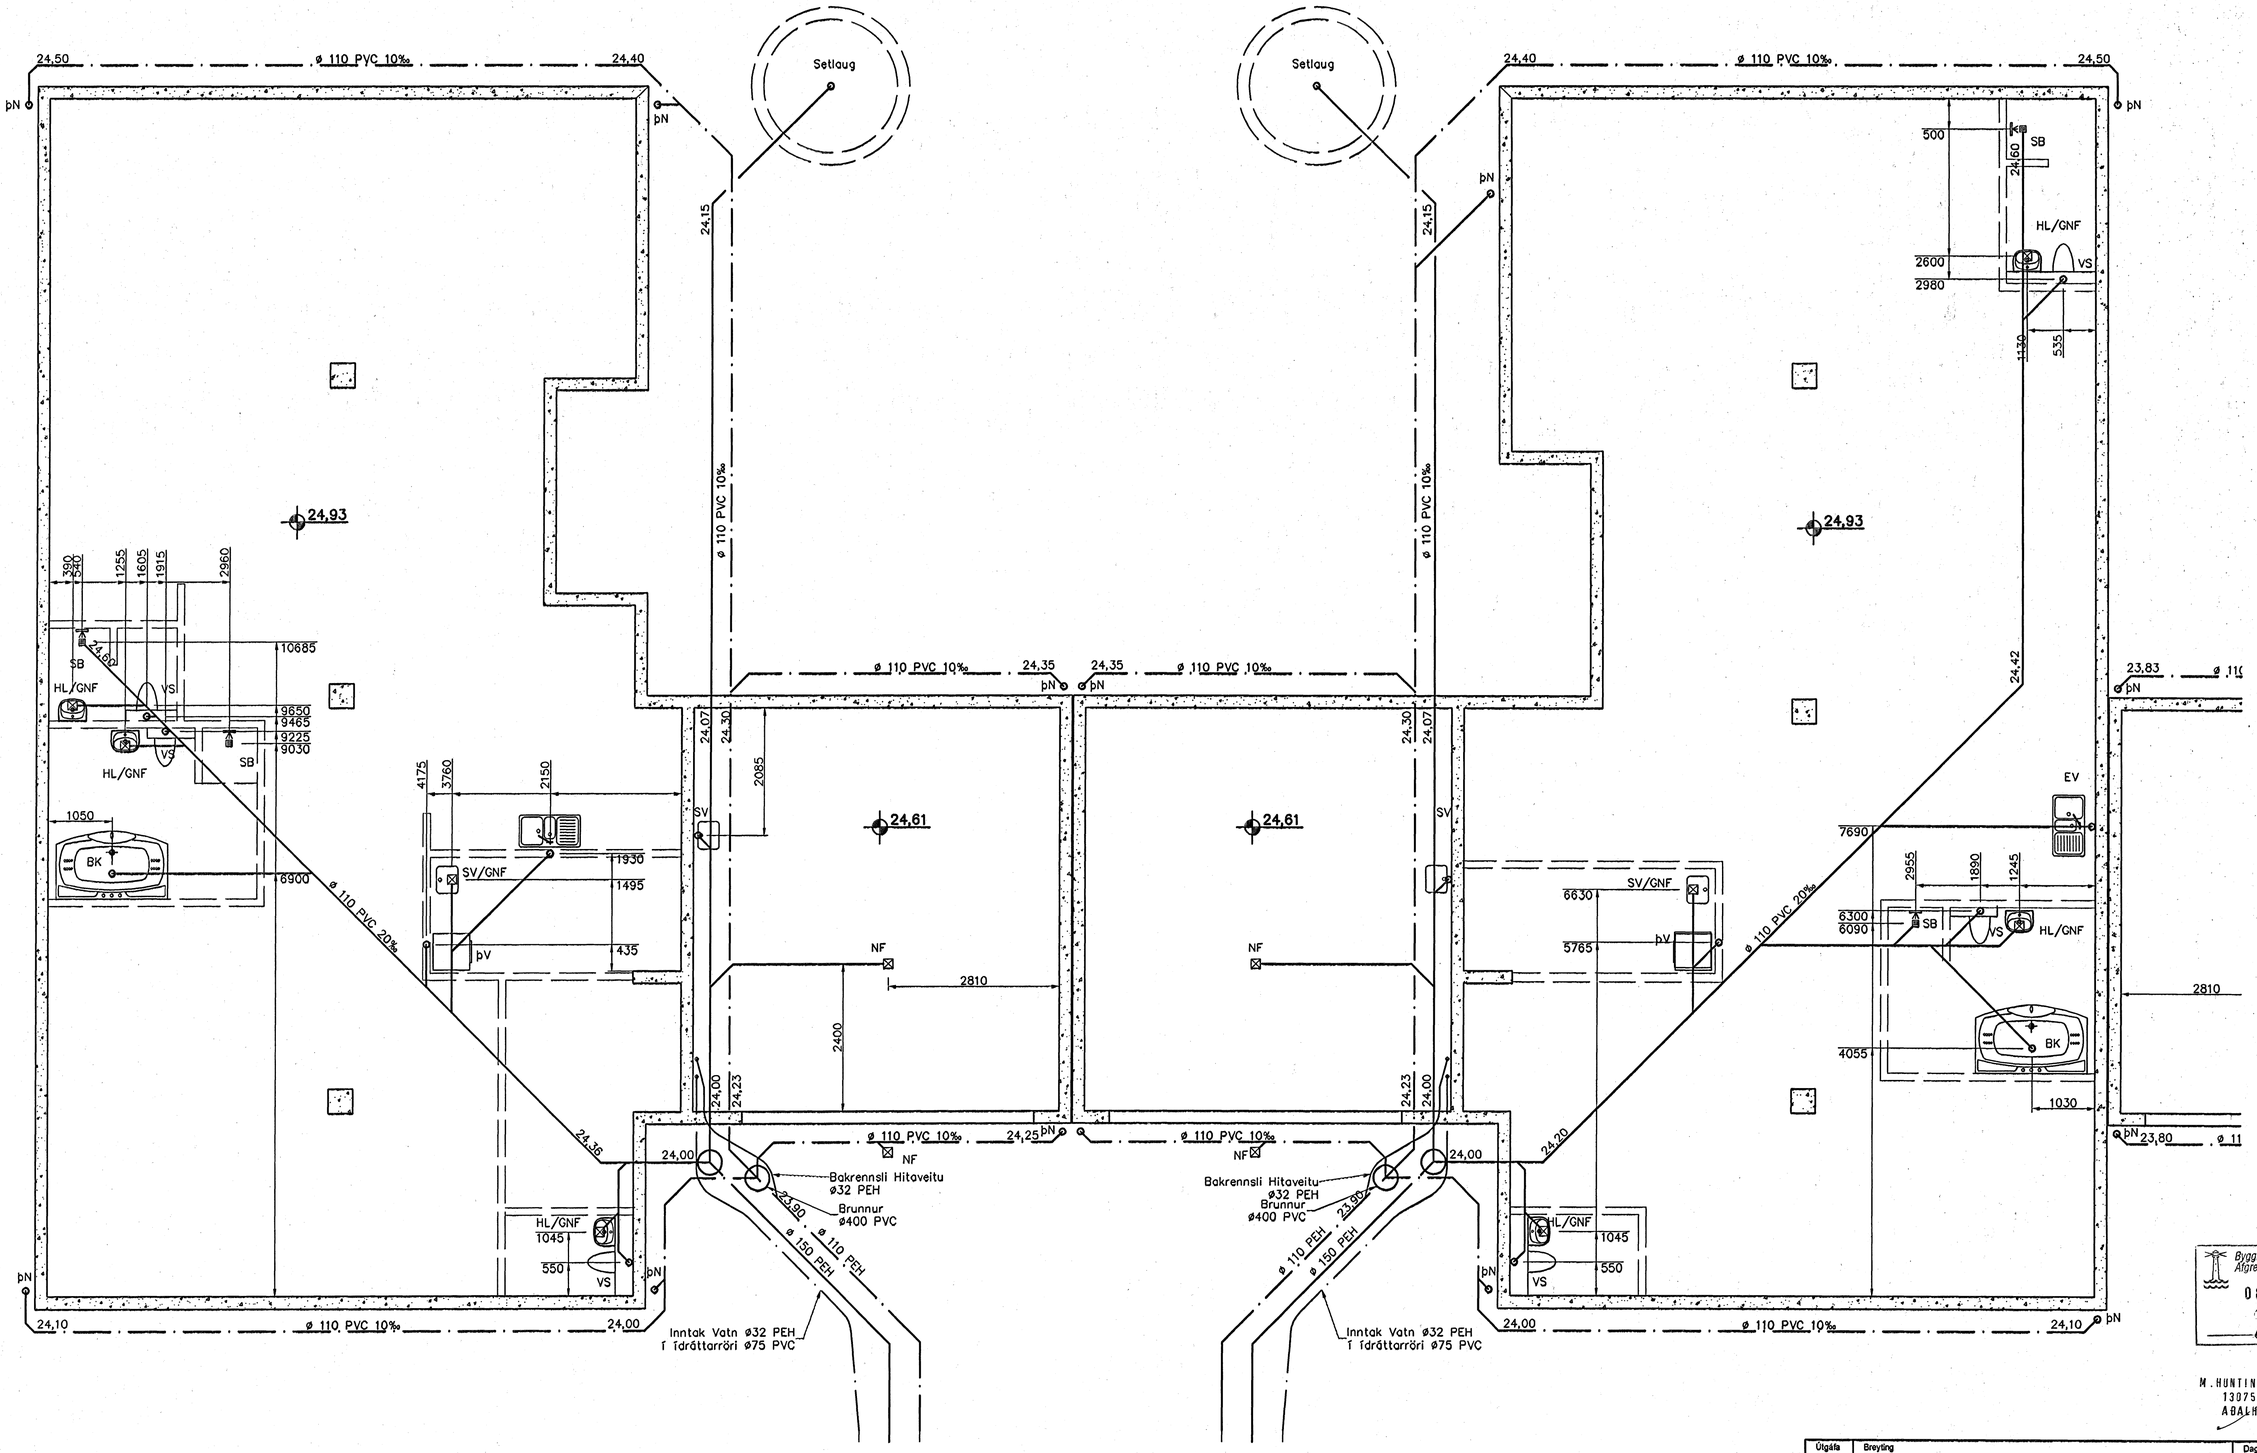

Afstöðumynd, 1:500

Tákn fyrir lagnir

- Skolplögn
- Regnvatnslögn
- Jarðvatnslögn
- Jarðvatns+Regnvatnslögn
- Neysluvatn
- Bakrennsli Hitaveitu

VS	Vatnssalerni
HL	Handlaug
BK	Baðkar
SB	Steypibað
EV	Eldúsvaskur
þV	þvottavél
SV	Skolvaskur
GNF	Gegnumstreymisniðurfall
NF	Niðurfall
FP	Fallpípa
þN	þakniðurfall

Skýringar

Fráveitulagnir undir botnplötu og utan með húsi skulu vera úr PVC.
Grafa skal fyrir lögnum í fullÞjappað fyllingaefni.
Undir og umhverfis rörin skal vera minnst 150 mm sandlag.
Lagnir skulu liggja á beinum ekki á möffum.
Skeyta skal rör með þar til gerðum þéttihringjum.
Þess skal gætt að rör geti þanist eðlilega.

Byggingafulltrúi Hafnarfjarðar
Afgreitt þann
0 8 DES. 2005

M. HUNTINGDON-WILLIAMS
130755 8019
AÐALHÖNNUÐUR

Útgáfa	Breyting	Dagsetning	Hannað

Sveinbjörn Hinriksson
Byggingatæknifræðingur
Kt. 160851-2529
Brekkugötu 8 Hafnarfirði
Sími: 555-4008, 861-9851
Netfang: svennih@internet.is

Staður: Fjóluvellir 10, 12 og 14 Hafnarfirði
Skýring: Grunnlagnir

Hannað / Teiknað	Kvarði	Dagsetning	Verknr.	Teikn.nr.
	1:50	7.12.05	29-05	2-02