

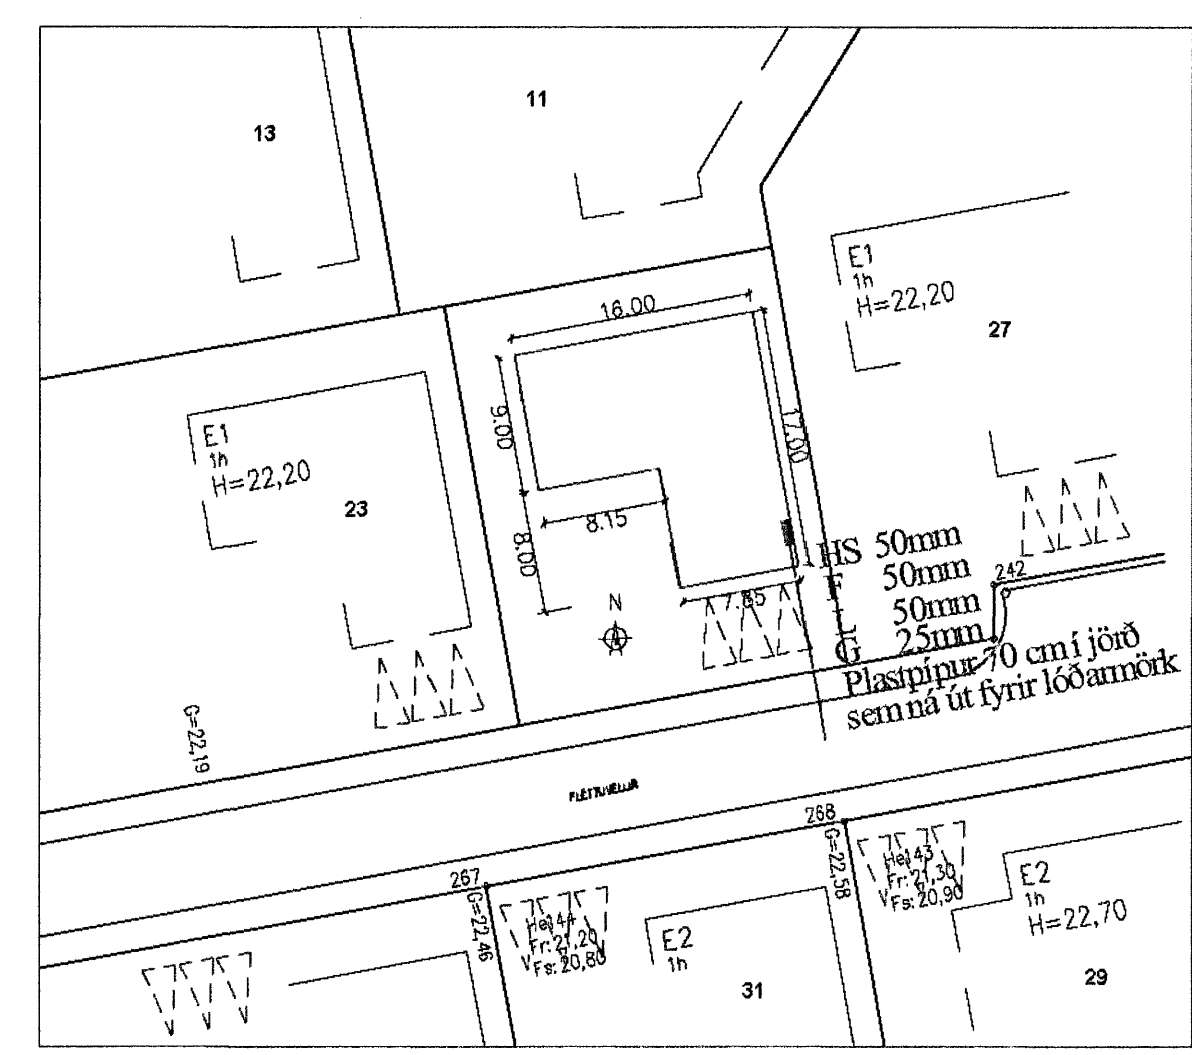







Handwritten signature
 undirritun samræmingarhönnuðar:

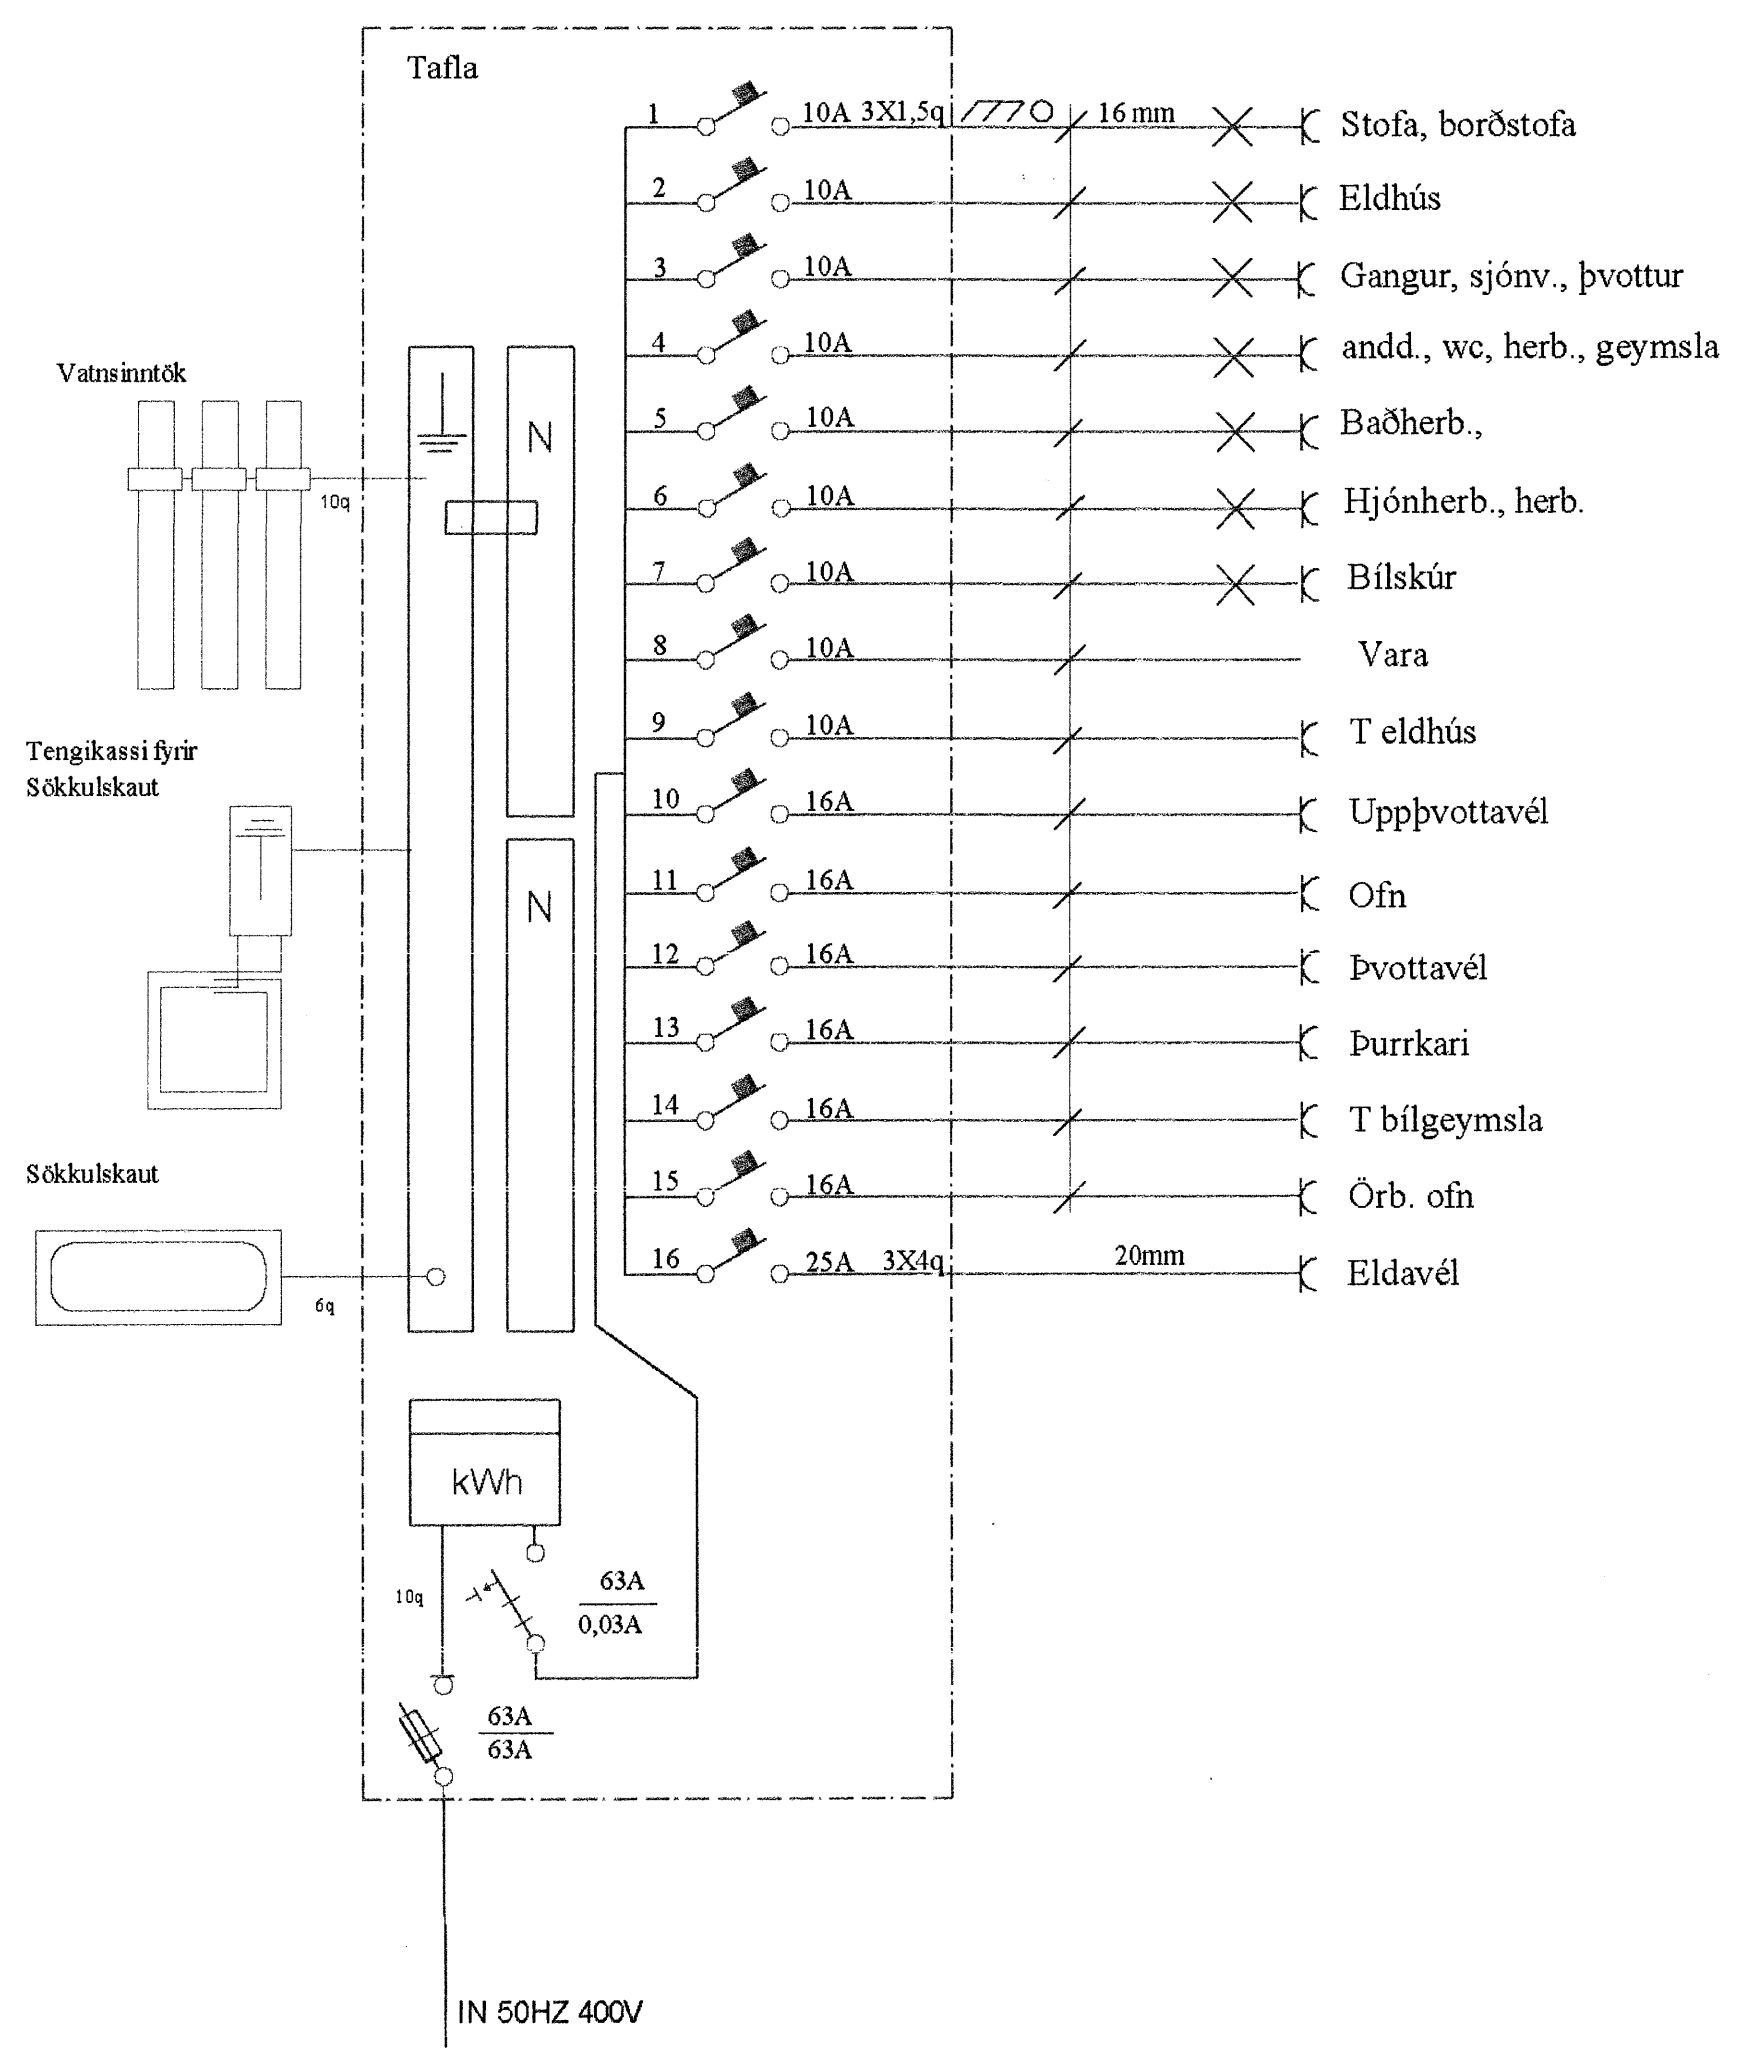

Afstöðumynd mkv. 1:500

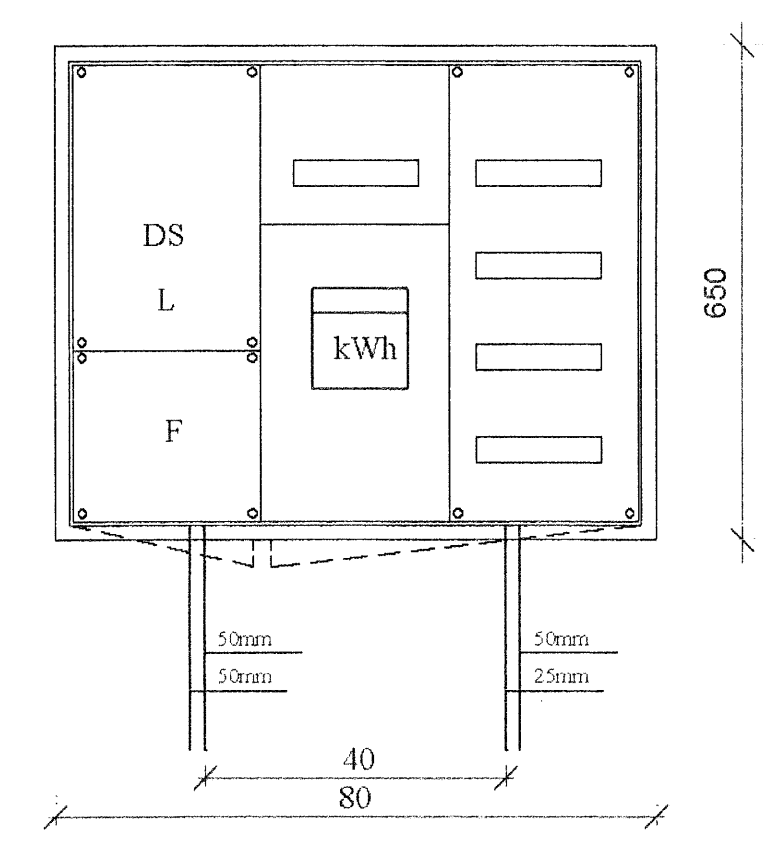

Útlit á töflukassa T1 mkv. 1:10

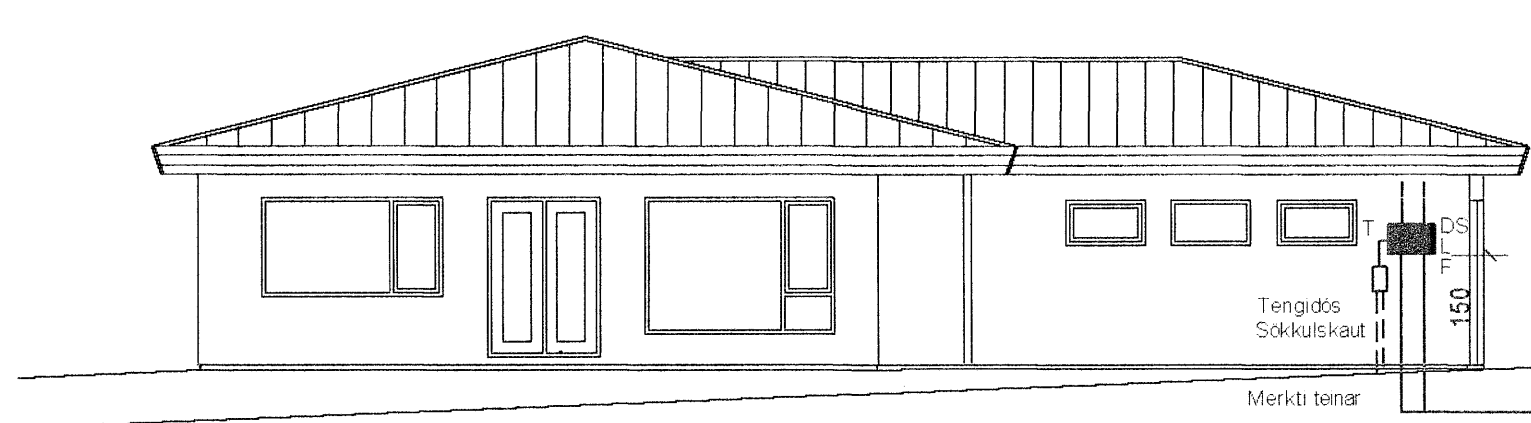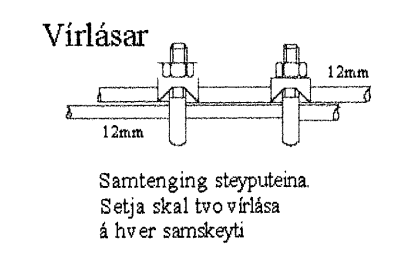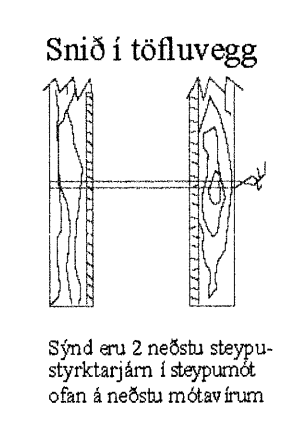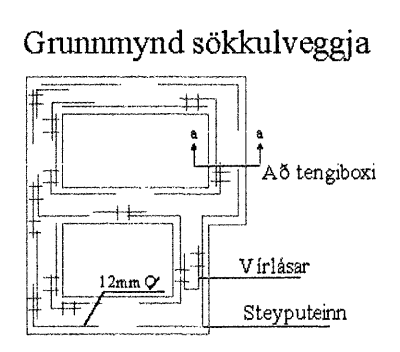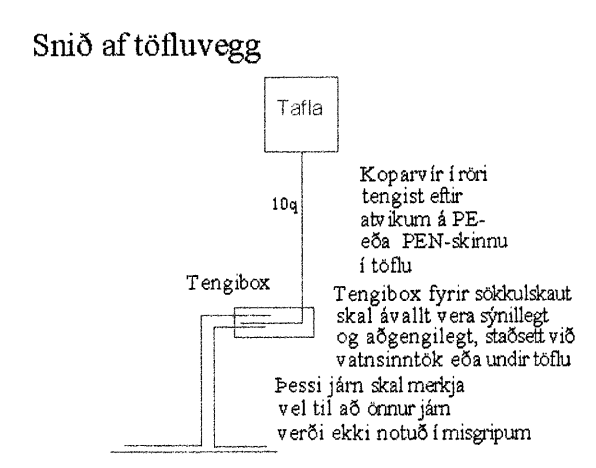

Snið a-a mkv. 1:100

HS 50mm
 L 50mm
 F 50mm
 G 25mm
 Plastpipur 70 cm í jörð
 sem ná út fyrir lóðarmörk

Byggingafrúll Hafnarfjarða
 Afgreitt bann
 08 DES. 2005

Br.	Dags.	Breyting	Br.	Sp.

FLÉTTUVELLIR25
 TAFLA,SNID
 EINLÍNUMYND,SÖKKULSKAUT

Elys ehf
 Reykjavíkurvegur 60 220 Hafnarf. s. 565-4750 gsm. 897-6530

Hannað:	bKK	Telknað:	KÓÞ	Yfirfarir:	bKK
Samþykkt:	<i>Handwritten signature</i>	Kl.:	040851-4969		
Mkv.:	1:500,1:100,1:10,1:1	Bláðatár:	A1		
Dags.:	09.09.05	Nr.:	114-0805	Bláð:	4 af 4