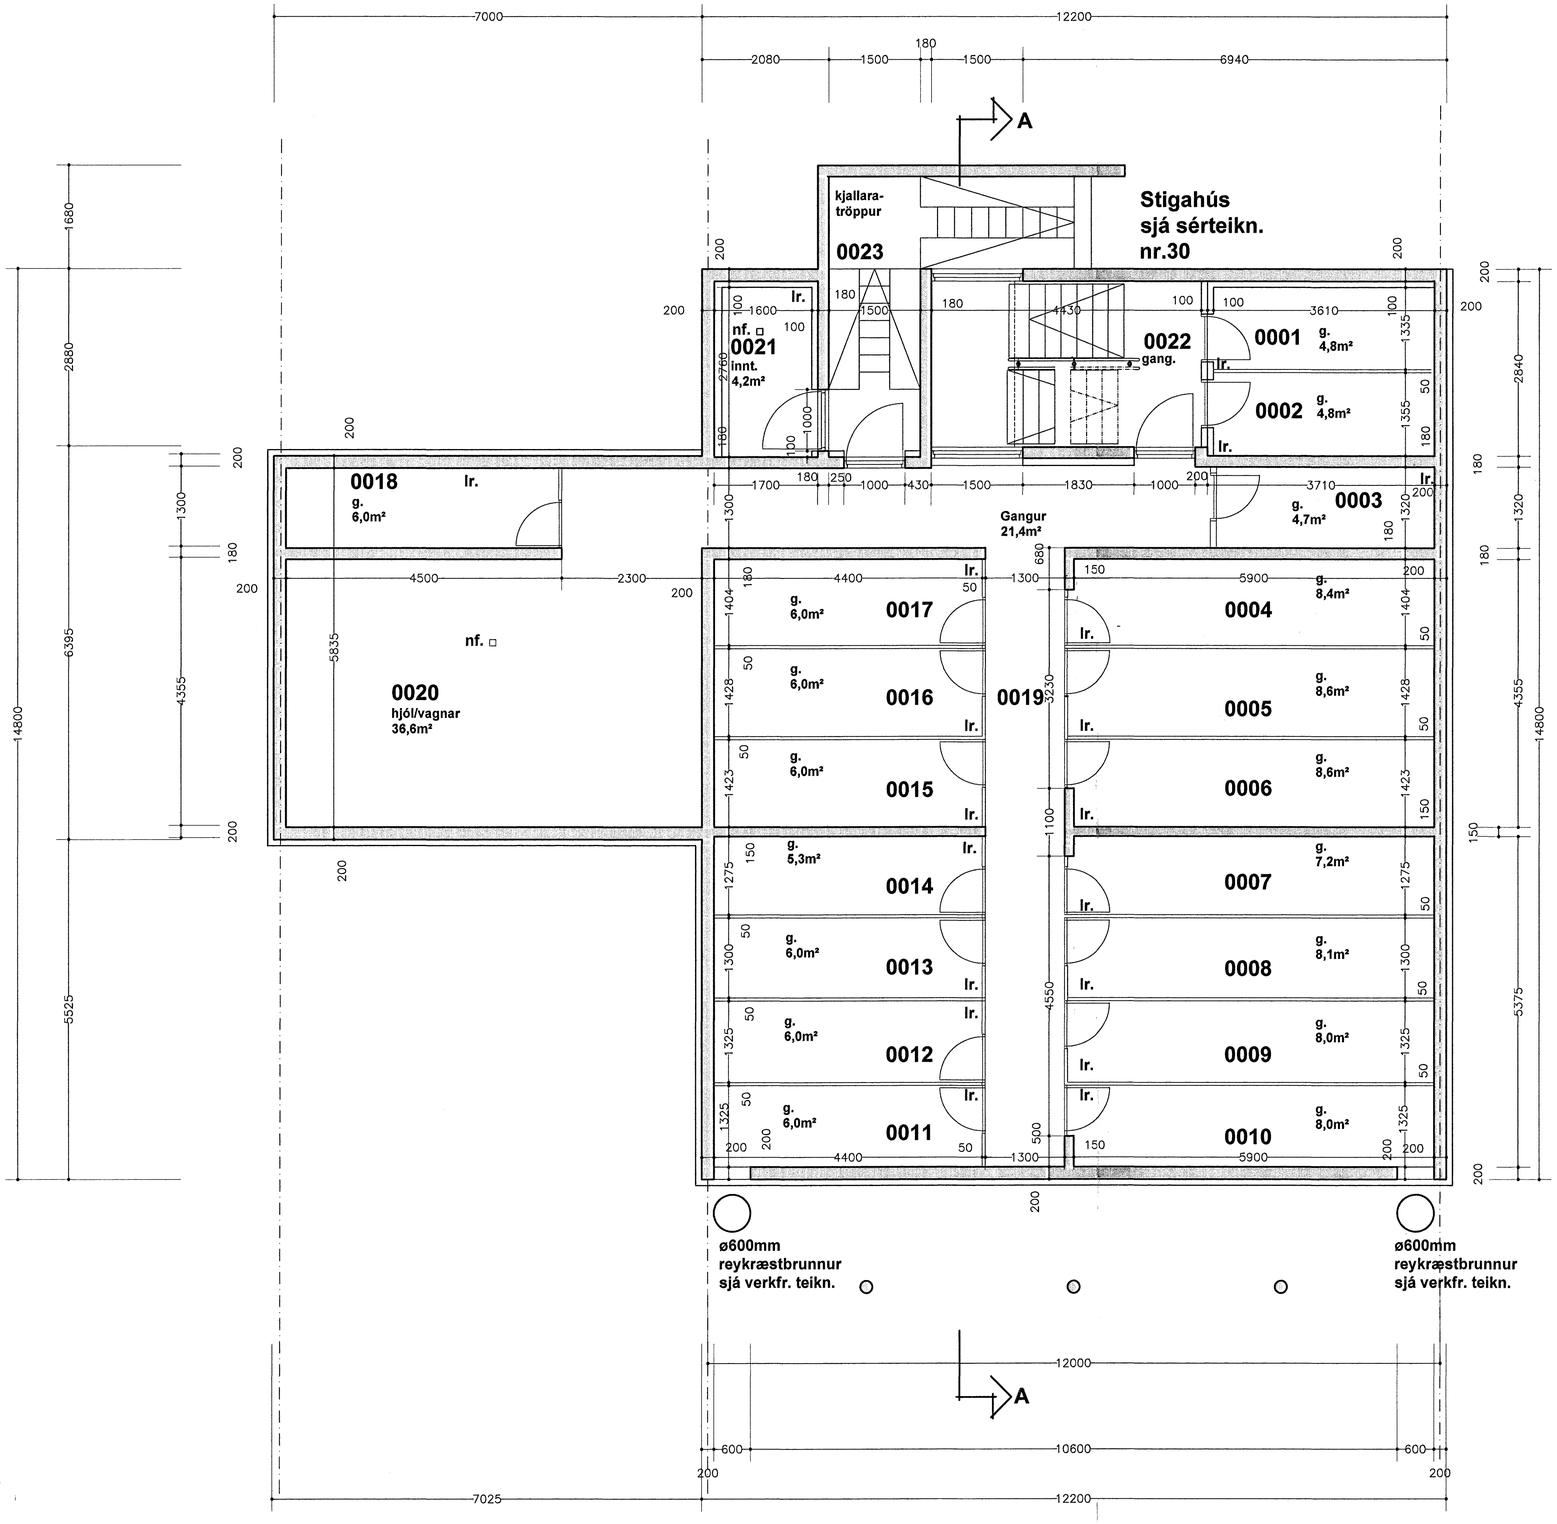

Byggingafulltrúi Hafnarfjarðar
Afgreitt þann
12 DES 2005

Drekavellir 20 Hafnarfirði

Grunnmynd Kjallara

kvarði: 1:50	teikn. nr. 20
dags. 20.01.2005	breytt:

Ágúst Þórðarson byggingafræðingur bfi kt. 041051-4509
sími 554 2241, 893 8601 fax 554 2231 netf. rymi@islandia.is
Ingi Gunnar Þórðarson byggingafræðingur bfi kt. 280453-3239
sími 554 3523, 897 3523 fax 554 3523 netf. igth@simnet.is
Smiðjuvegur 11E 200 Kópavogur

Breytt dags.	Eðli breytinga	Breytt dags.	Eðli breytinga	Breytt dags.	Eðli breytinga	Breytt dags.	Eðli breytinga	Breytt dags.	Eðli breytinga	Breytt dags.	Eðli breytinga