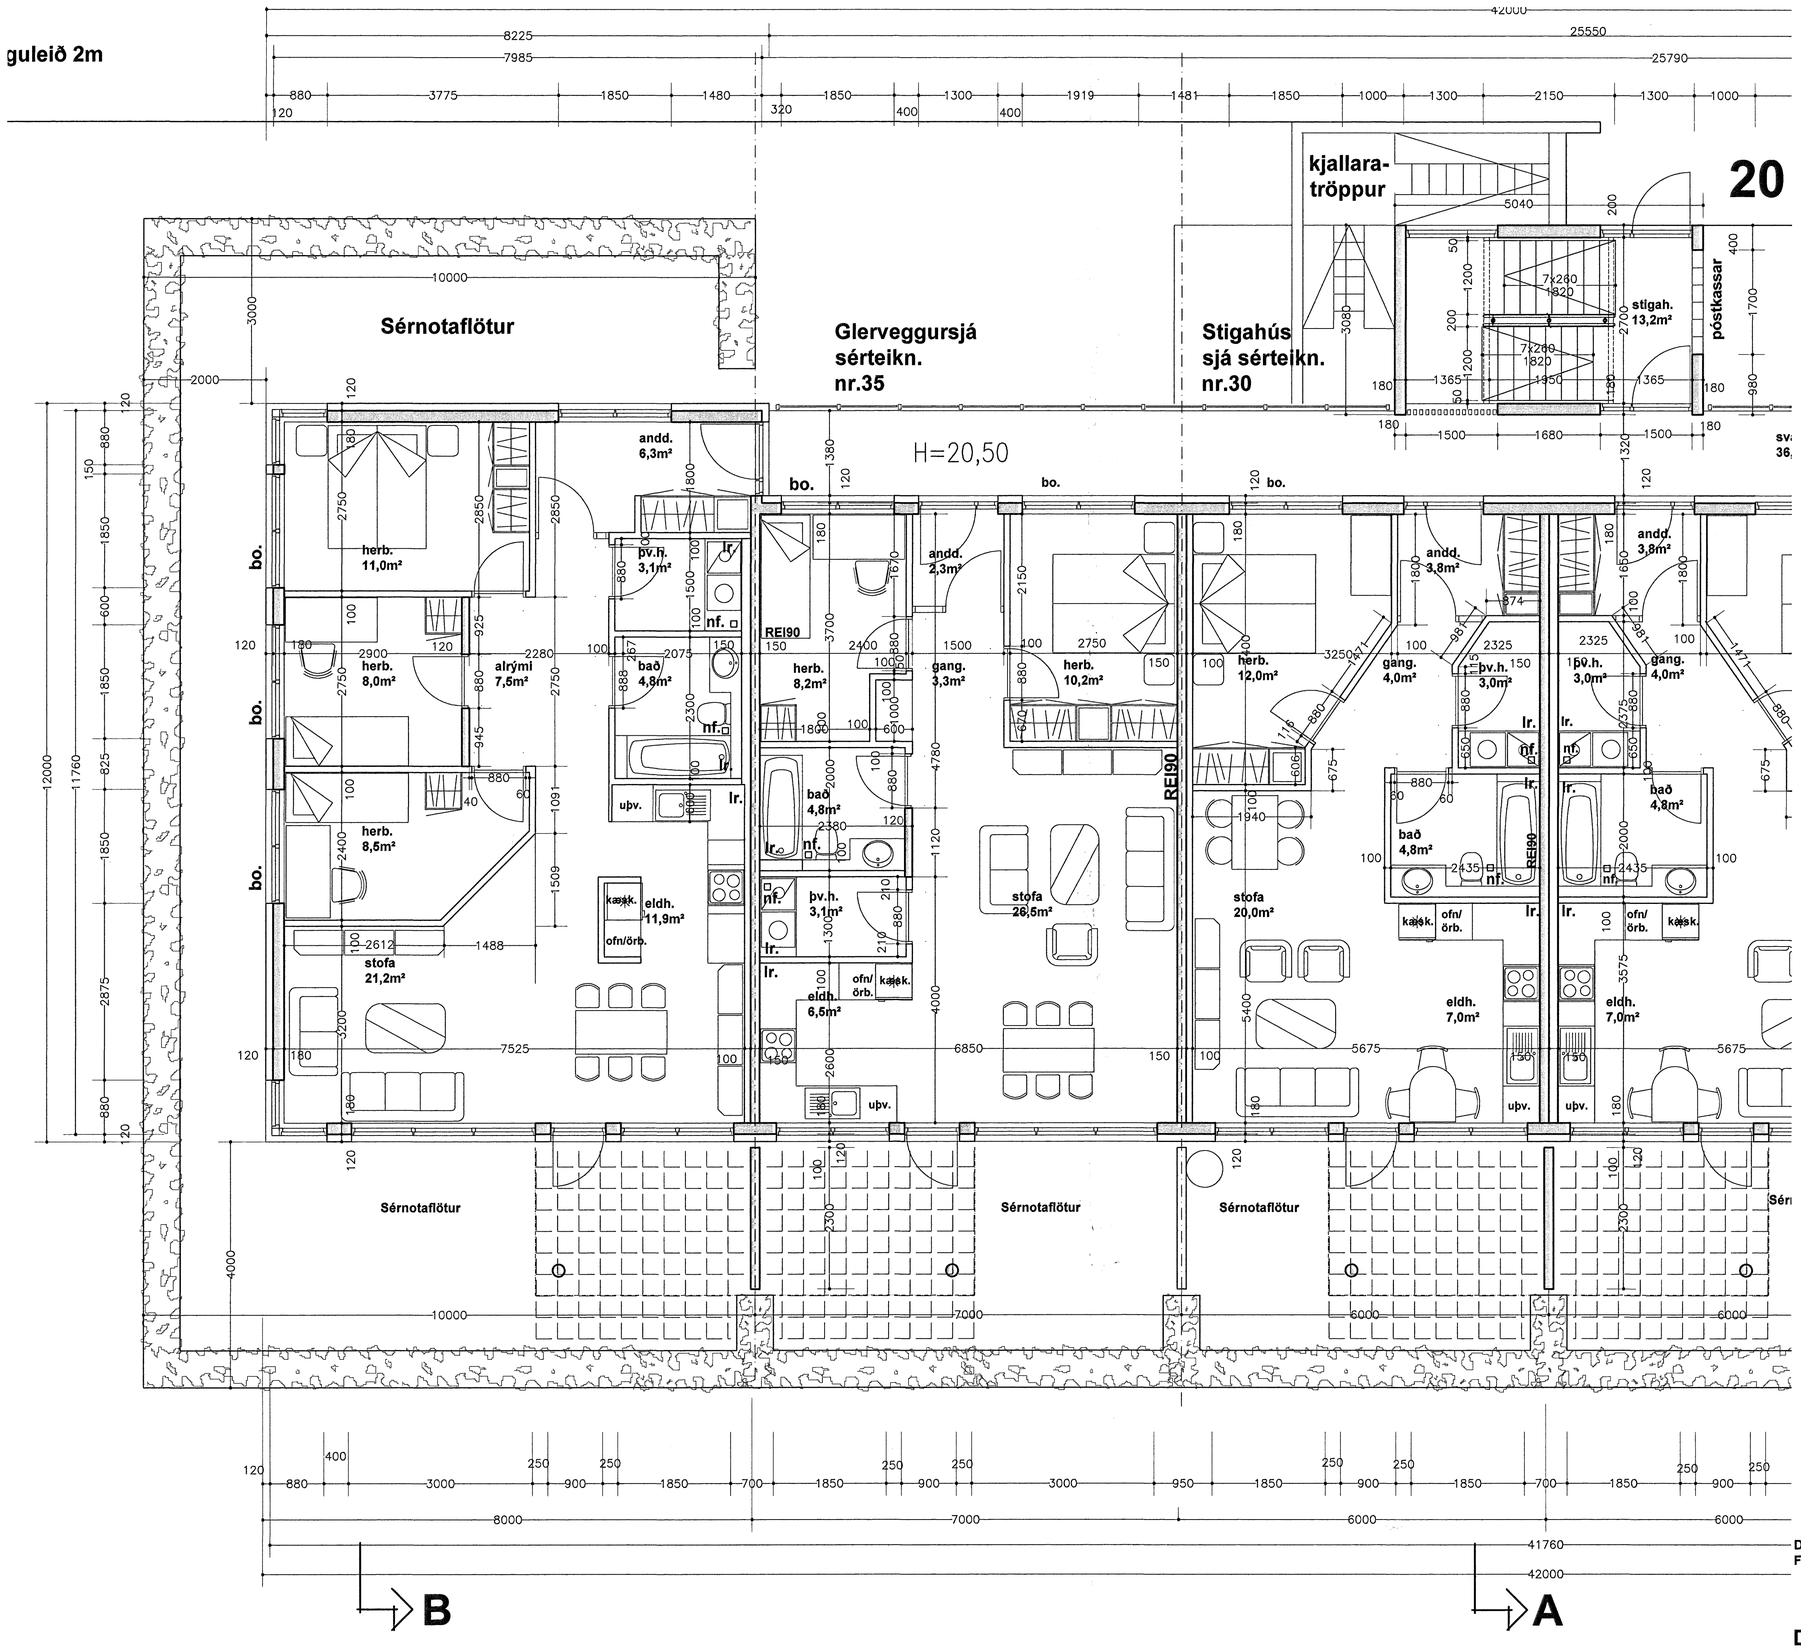

Byggingafulltrúi Hafnarfjarðar
Afgreitt þann
12. DES. 2005

Deilimyndir:
Frágangur utahússklæðningar sjá teikn. nr. 32, 33, 34 og 35

Drekavellir 20 Hafnarfirði

Grunnmynd 1. hæð austurendi

Ágúst Þórðarson byggingafræðingur bfl kt. 041051-4509
sími 554 2241, 893 8601 fax 554 2231 netf. rymi@islandia.is
Ingi Gunnar Þórðarson byggingafræðingur bfl kt. 280453-3239
sími 554 3523, 897 3523 fax 554 3523 netf. igth@simnet.is
Smiðjuvegur 11E 200 Kópavogur

kvarði:	teikn. nr.
1:50	21
dags. 20.01.2005	breytt:

Breytt dags.	Eðli breytinga	Breytt dags.	Eðli breytinga	Breytt dags.	Eðli breytinga	Breytt dags.	Eðli breytinga	Breytt dags.	Eðli breytinga	Breytt dags.	Eðli breytinga