




A SNID 1:50  
P-41

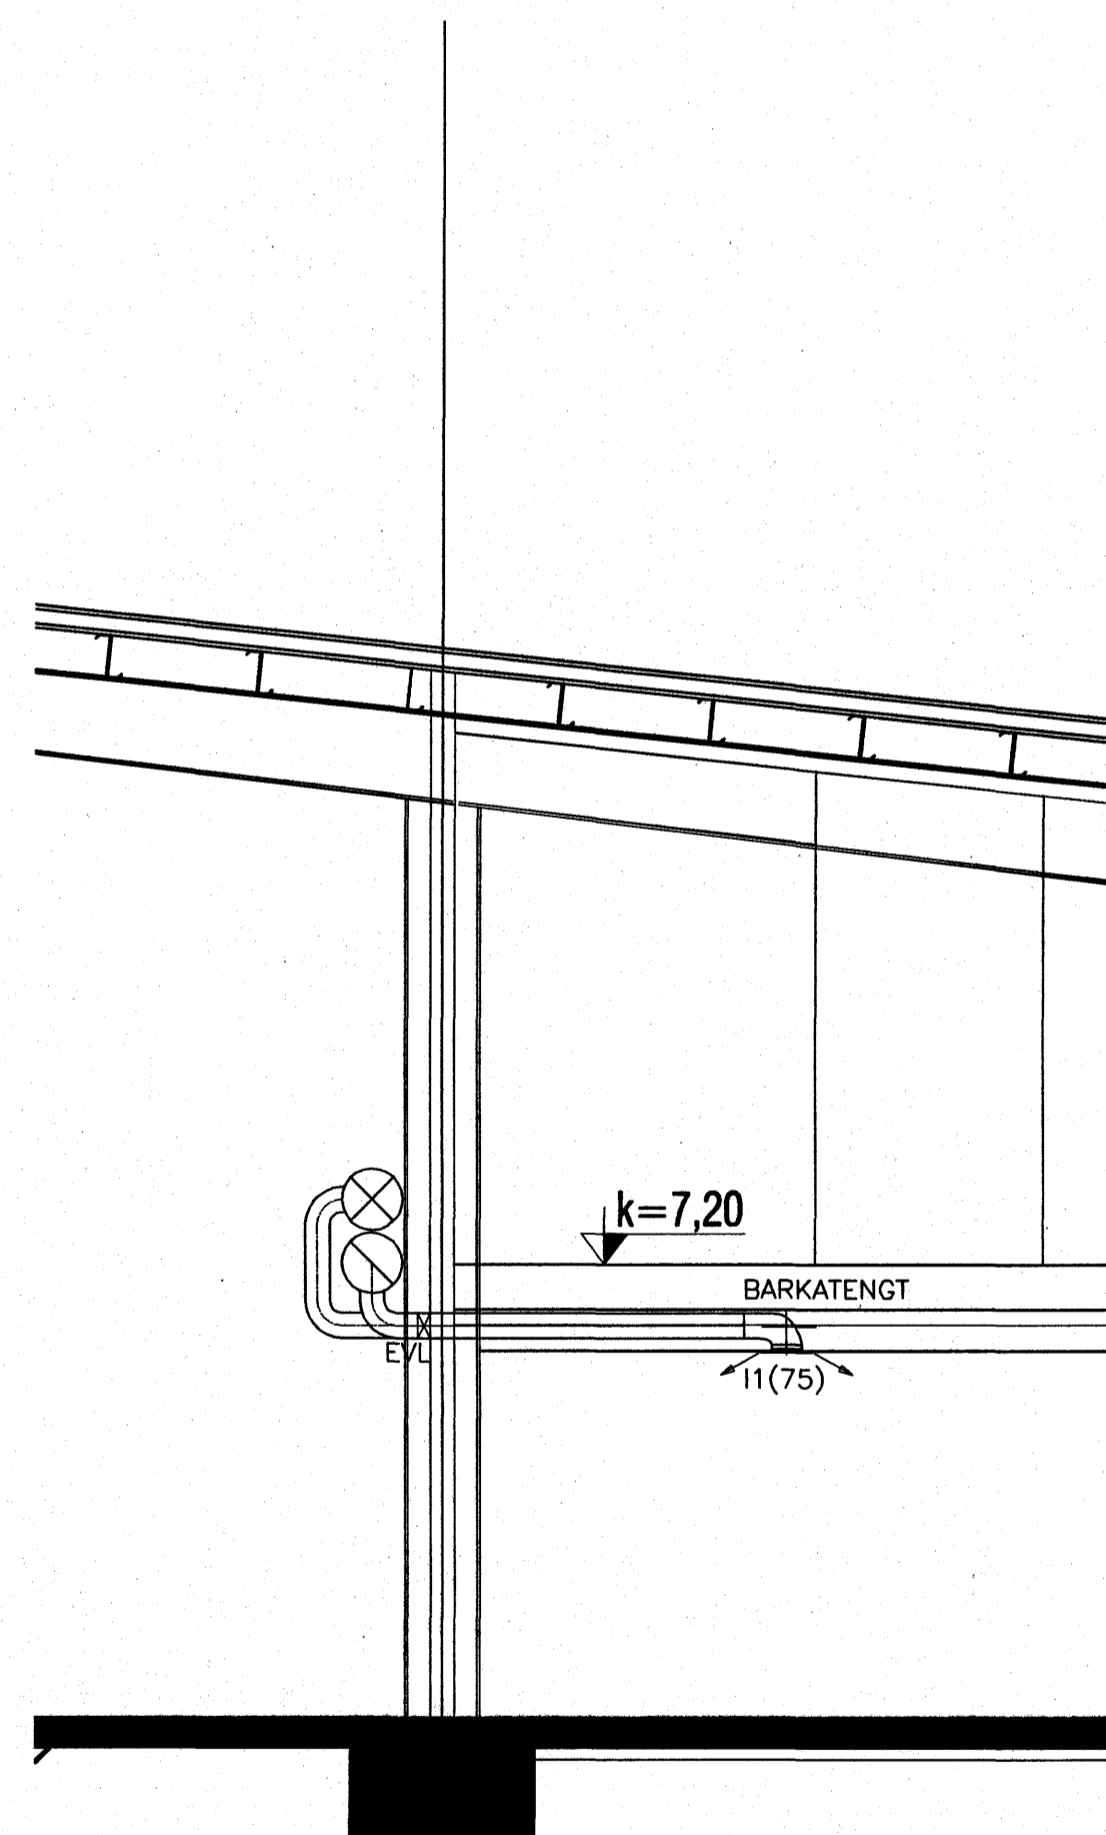

B SNID 1:50  
P-41

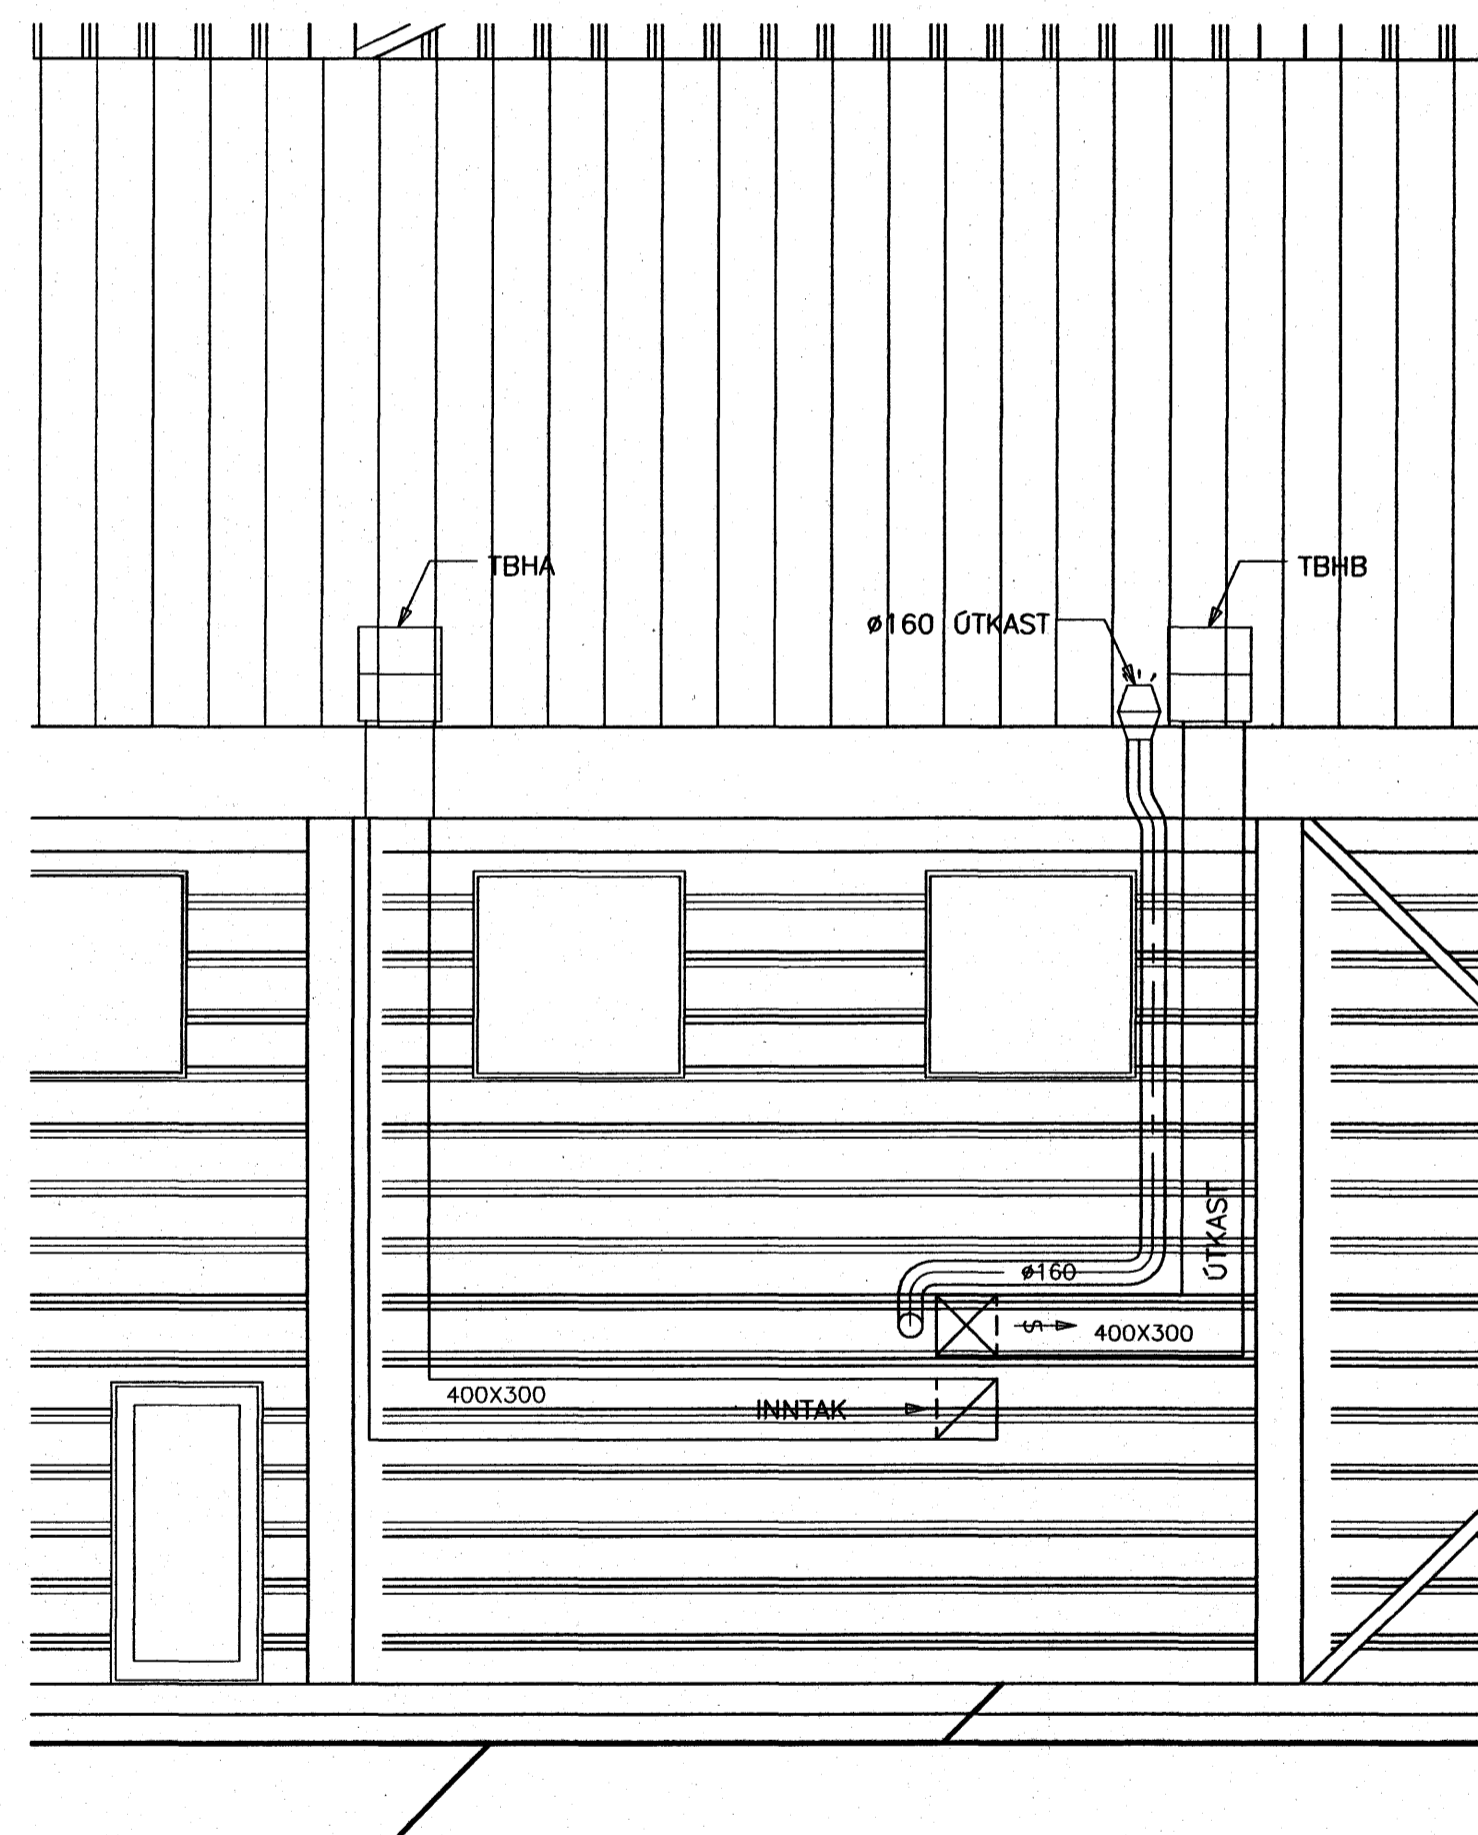

C SNID 1:50  
P-41

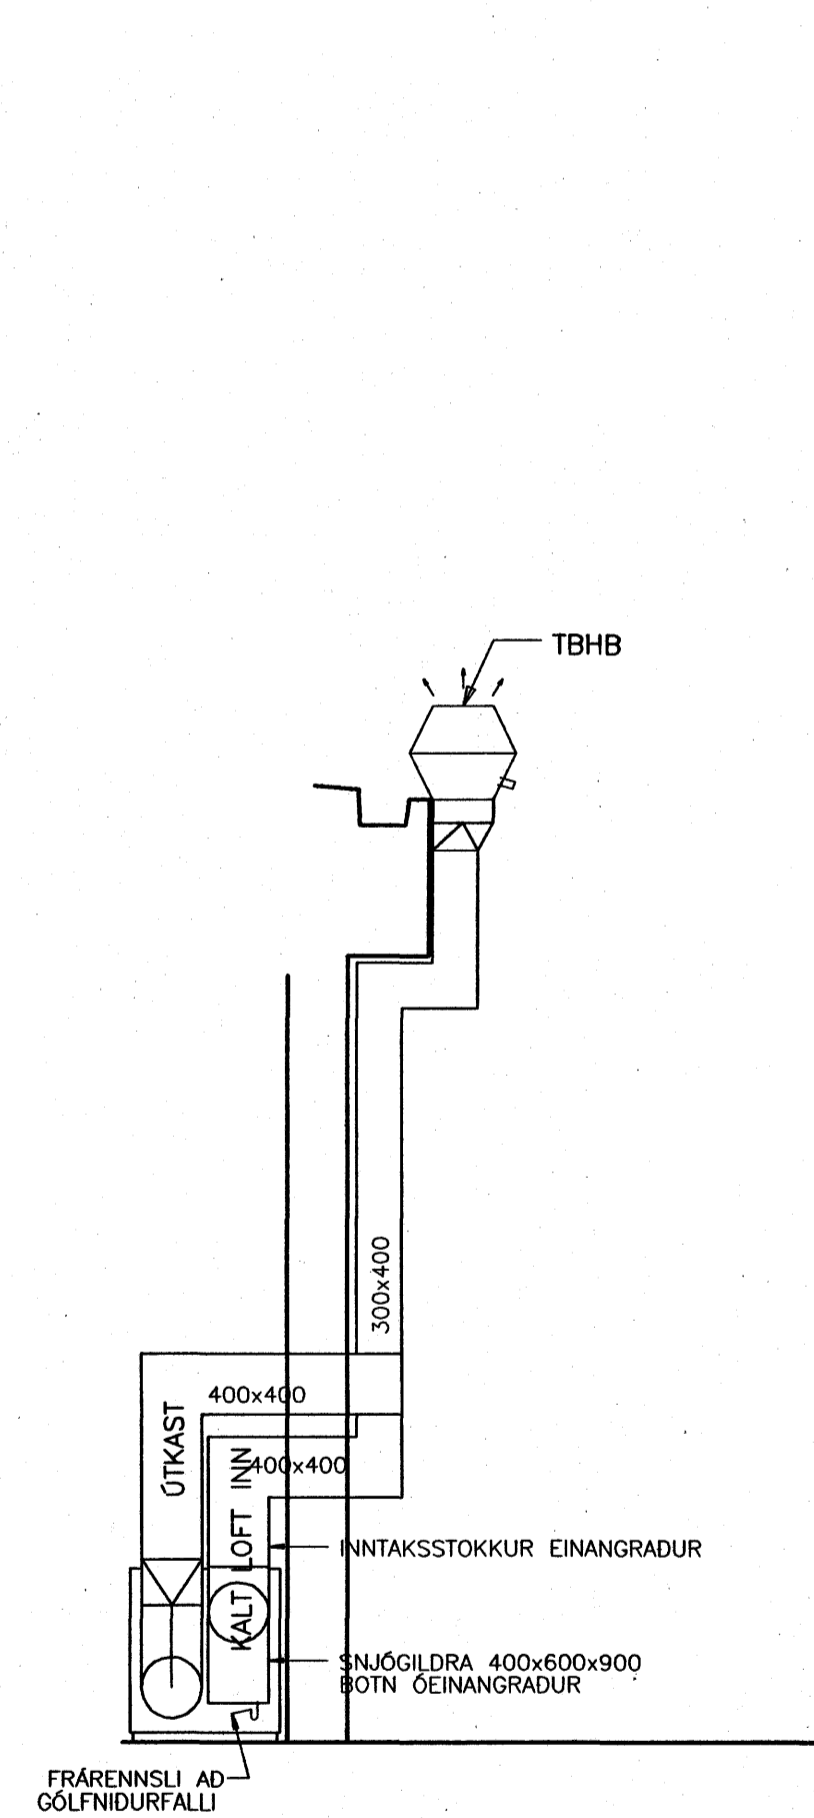

Byggingafulltrúi Hafnarfjarðar  
Alfreitt Þann  
13 DESI 2005

SKÝRINGAR:  
Almennar skýringar og kerfismynd sjá teikningu nr. P-40

### ÍSFELL ÓSEYRARBRAUT 28

Anna Margrét Hauksdóttir arkitekt - kt. 120665 - 3169  
Anton Örn Brynjarsson verkfræðingur - kt. 270559 - 7199  
Fanney Hauksdóttir arkitekt - kt. 170561 - 7249  
Haukur Haraldsson tæknifræðingur - kt. 260938 - 2079

*Anton Örn*

**AVH**  
ARKITEKTÚR · VERKFRÆÐI · HÖNNUN

Dagsetning: 15.11.2005  
Mælikvarði: 1:50  
Teiknað: GS  
Yfirfarið:  
Breyting:

P-42