


# TENGIGRIND

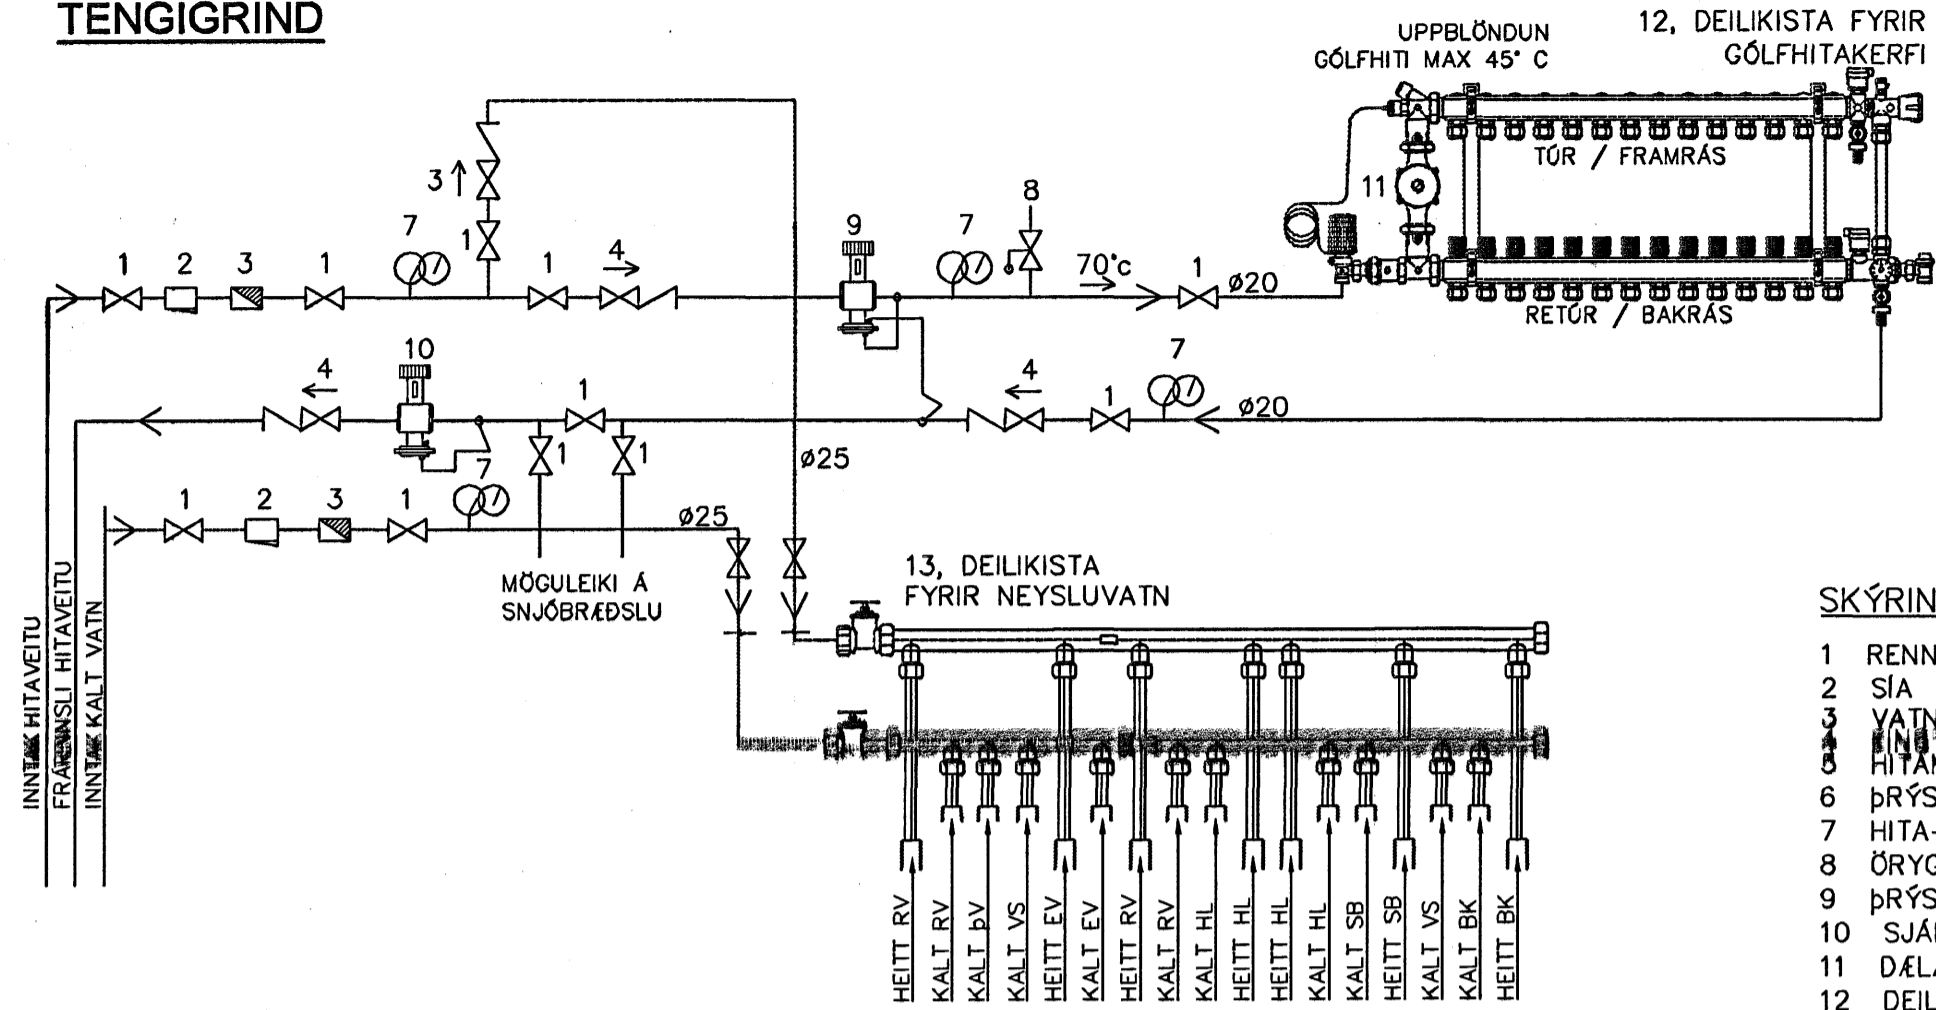


## SKÝRINGAR

- 1 RENNILOKI
- 2 SÍA
- 3 YATNSMÆLIR
- 4 INNIFRANLOKI
- 5 HITAMÆLIR
- 6 ÞRÝSTIMÆLIR
- 7 HITA- OG ÞRÝSTIMÆLIR
- 8 ÖRYGGISLOKI
- 9 ÞRÝSTIJAFNARI (T.D. DANFOSS AVP 15)
- 10 SJÁLFVIRKUR LOKI (T.D. DANFOSS AVDA 15)
- 11 DÆLA (AFKÖST 2.700 L/KLST, LYFTIHÆÐ 4 MVS)
- 12 DEILIKISTA (T.D. GIACOME R557/14 STÚTA MEÐ SJÁLFVIRKUM LOKA, STILLISVIÐ 20-60 °C)
- 13 DEILIKISTUR FYRIR NEYSLUVATN (RÖR Í RÖR)

ATH! RÖRSTÆRÐIR Í TENGIGRIND ERU NAFNMÁL OG ERU MIÐAÐAR VIÐ SVART PRESSFITTINGS Í HITALÖGNUM OG ÁLPEX Í NEYSLUVATNSLÖGNUM.


## GRUNNMYND LOFTRÆSILAGNA

1:50

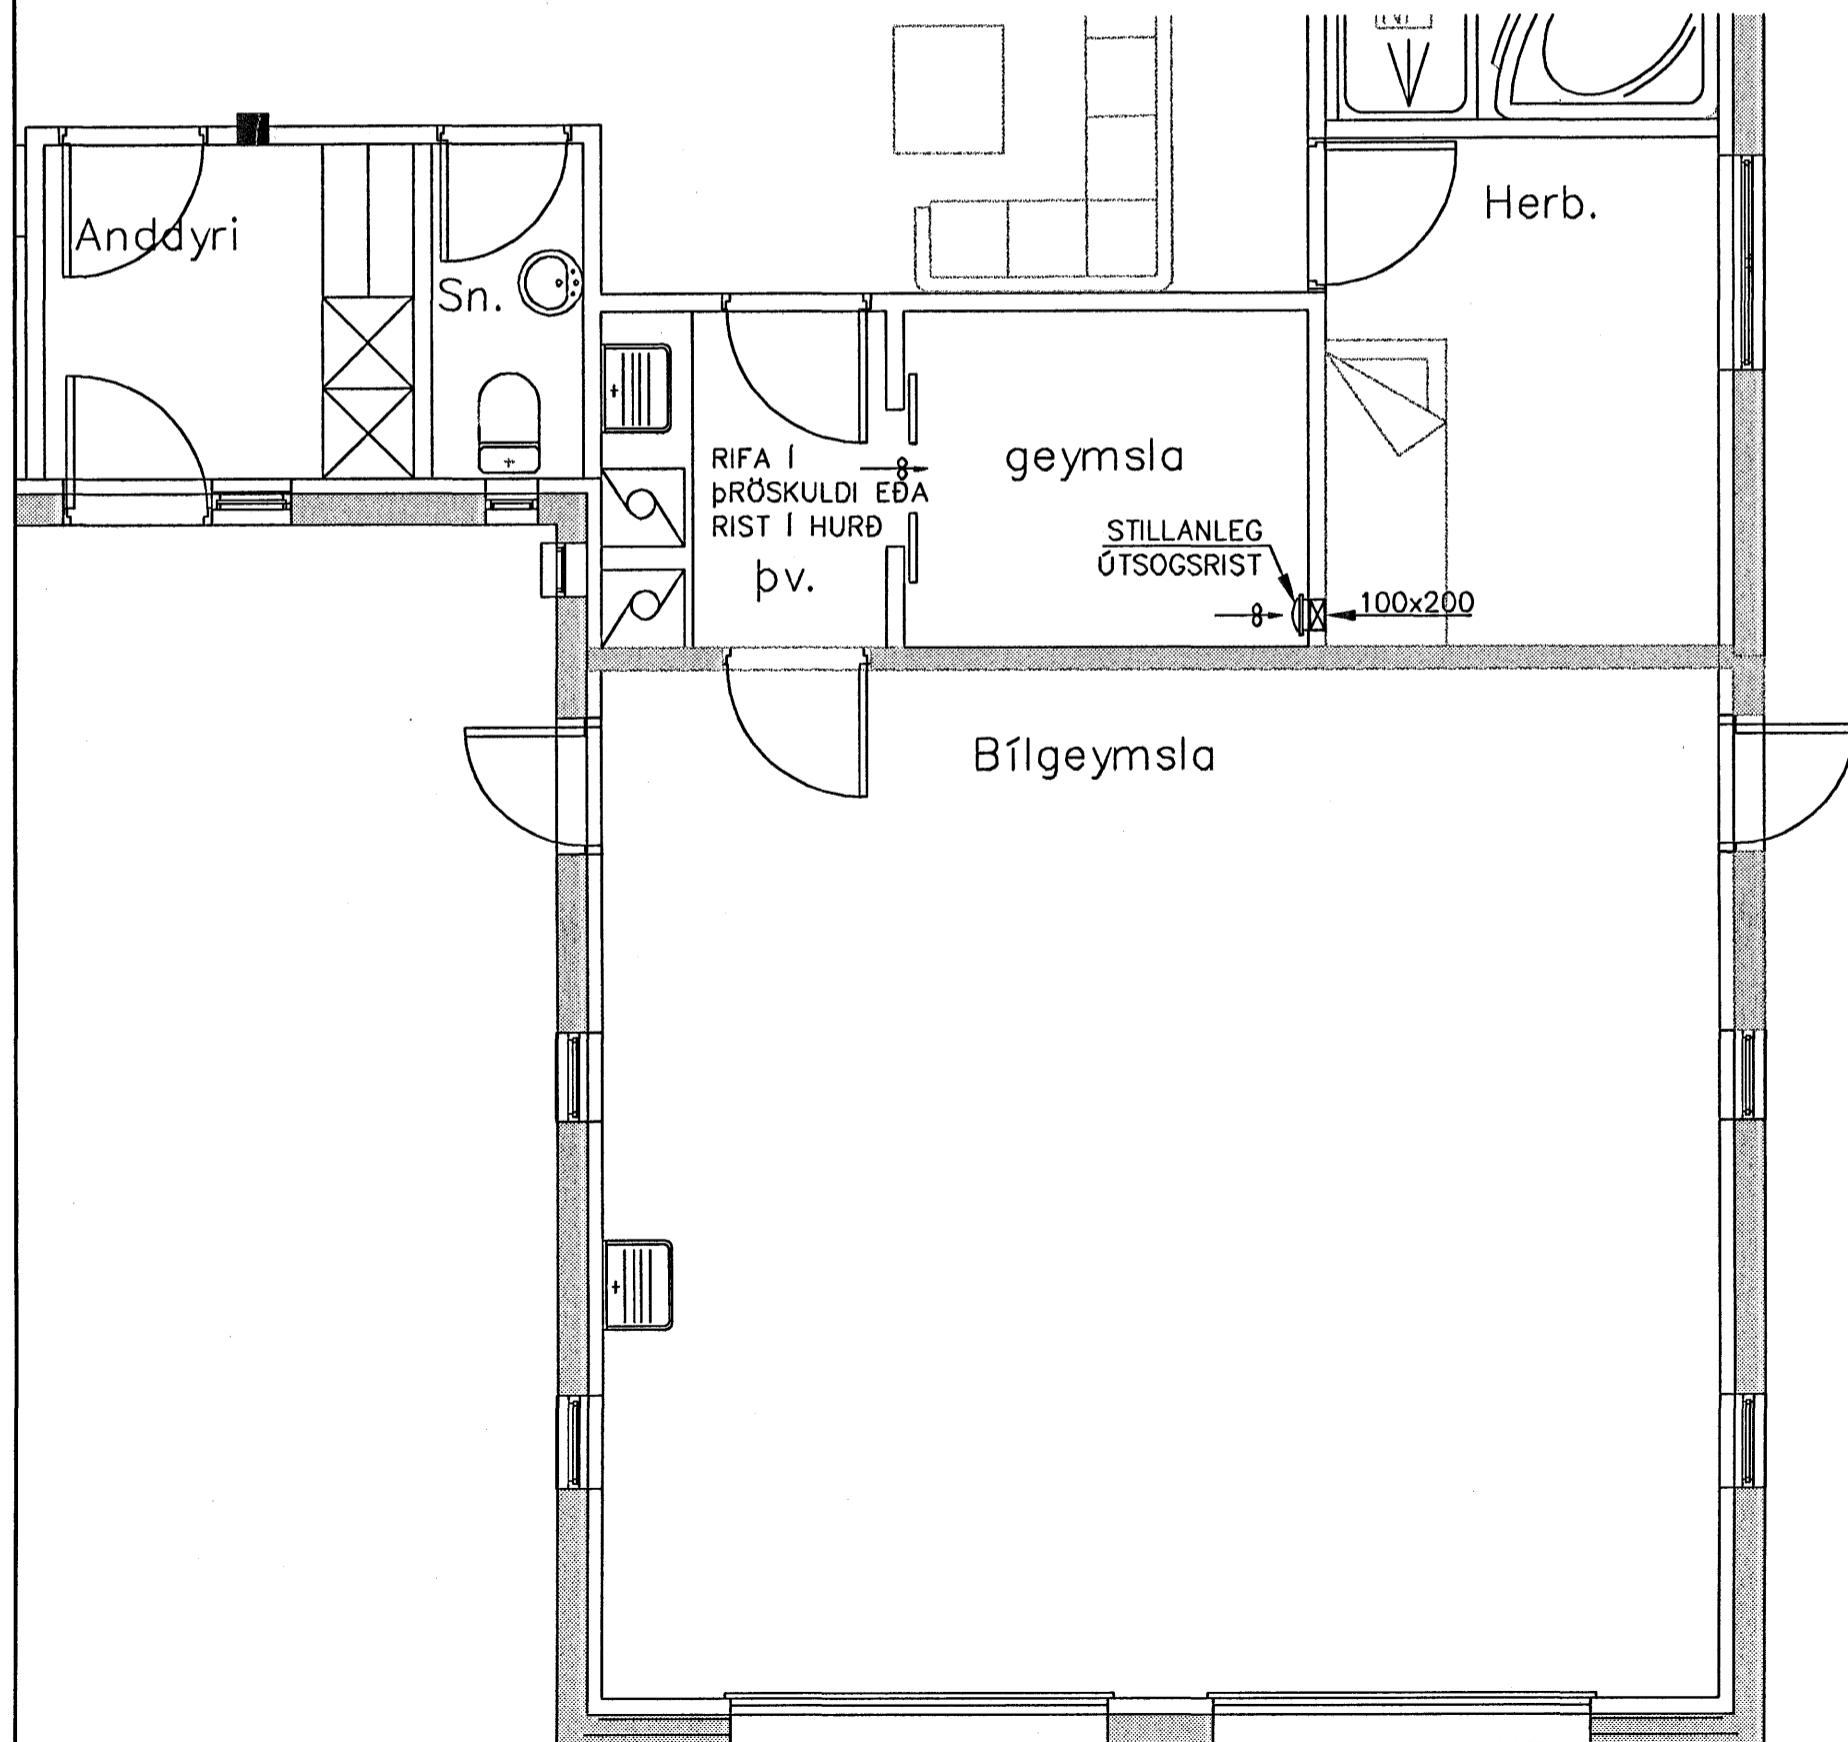

## RÚMMYND LOFTRÆSILAGNA

1:50

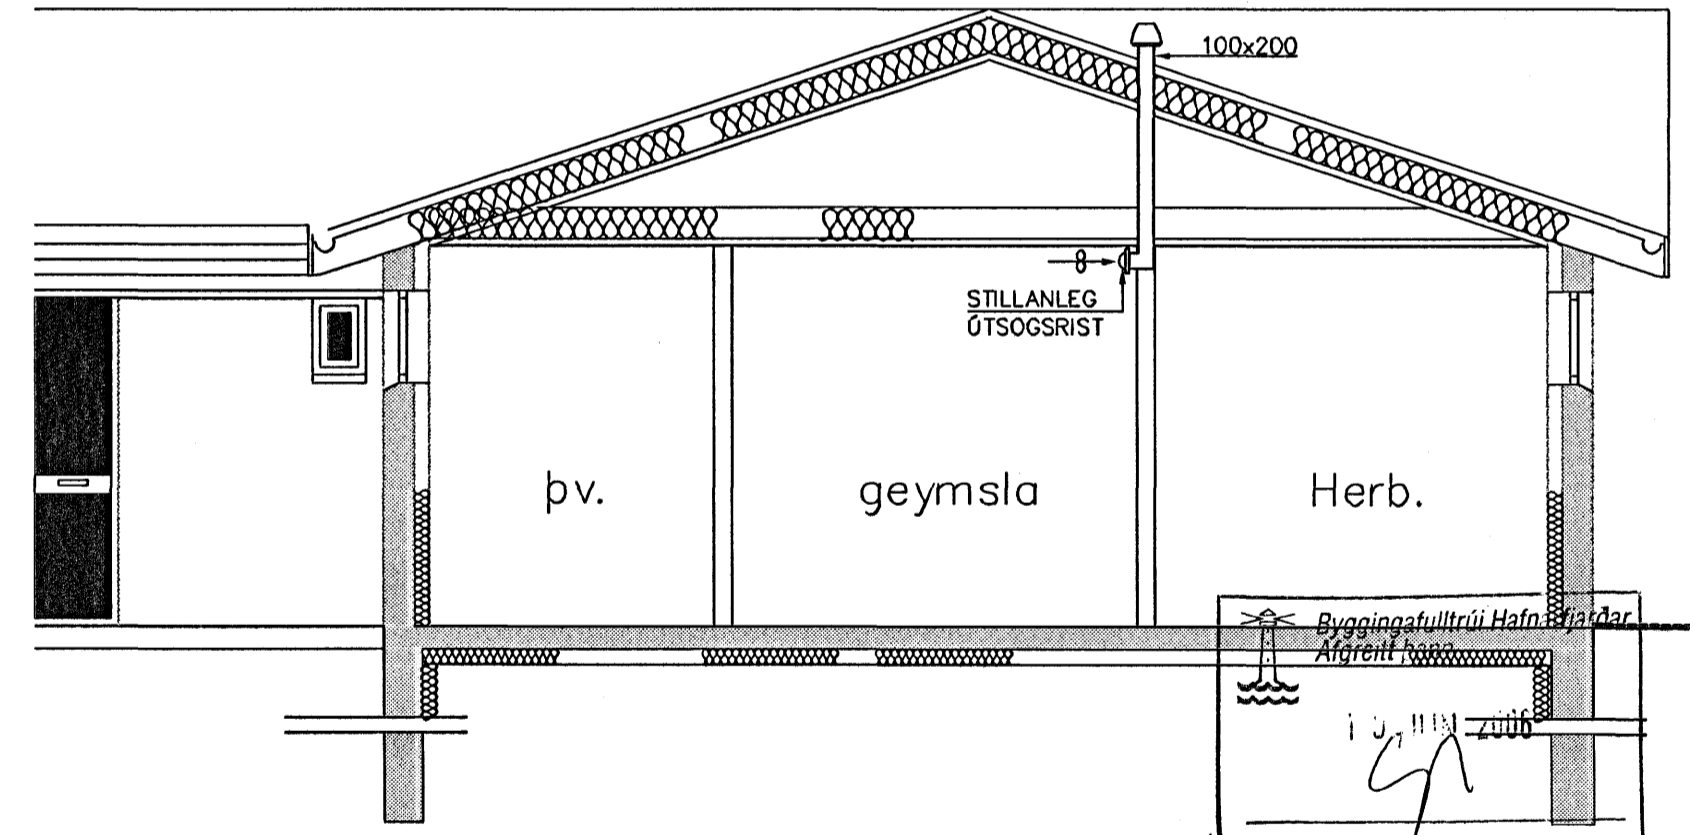

Nr.	Dags.	Breyting	Af

MÆLINGAR OG RÁÐGJÓF EHF  
Dalbrún 10, 701 Egilsstaðir  
Sími: 471-2620, Netfang: mor@simnet.is

**FLÉTTUVELLIR 24**  
**HAFNARFJÖRÐUR**

LAGNIR  
LAGNAGR. OG LOFTRÆSING  
GRUNN- OG SKÝRINGAMYND

Teikn. SG/BG Hönnuður aðaluppd. *[Signature]*  
Dags: 20.08.05 Mkv: 1:50 Nr. L04  
Samb. *[Signature]* Stefán Guðmundsson Kt. 301171-4989