

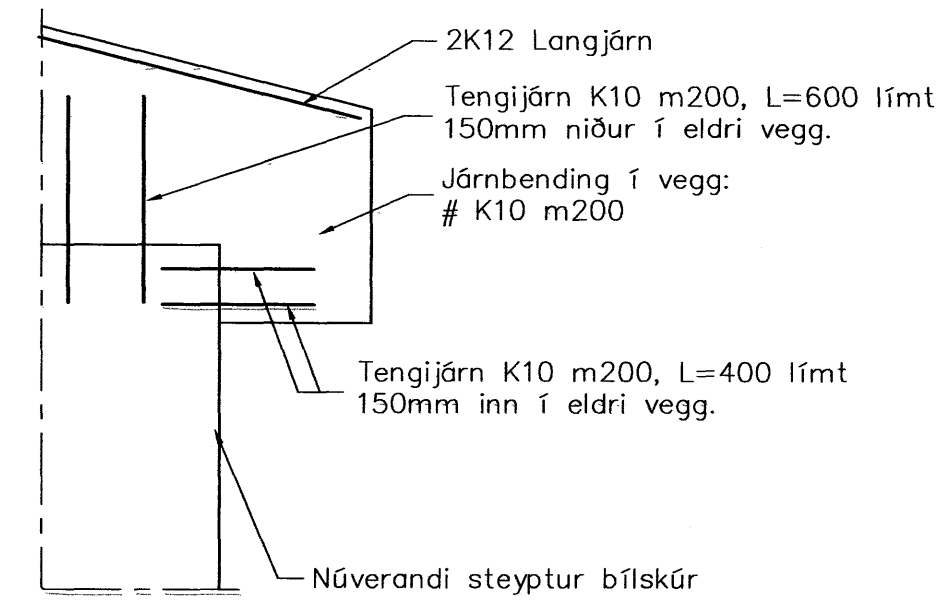



d

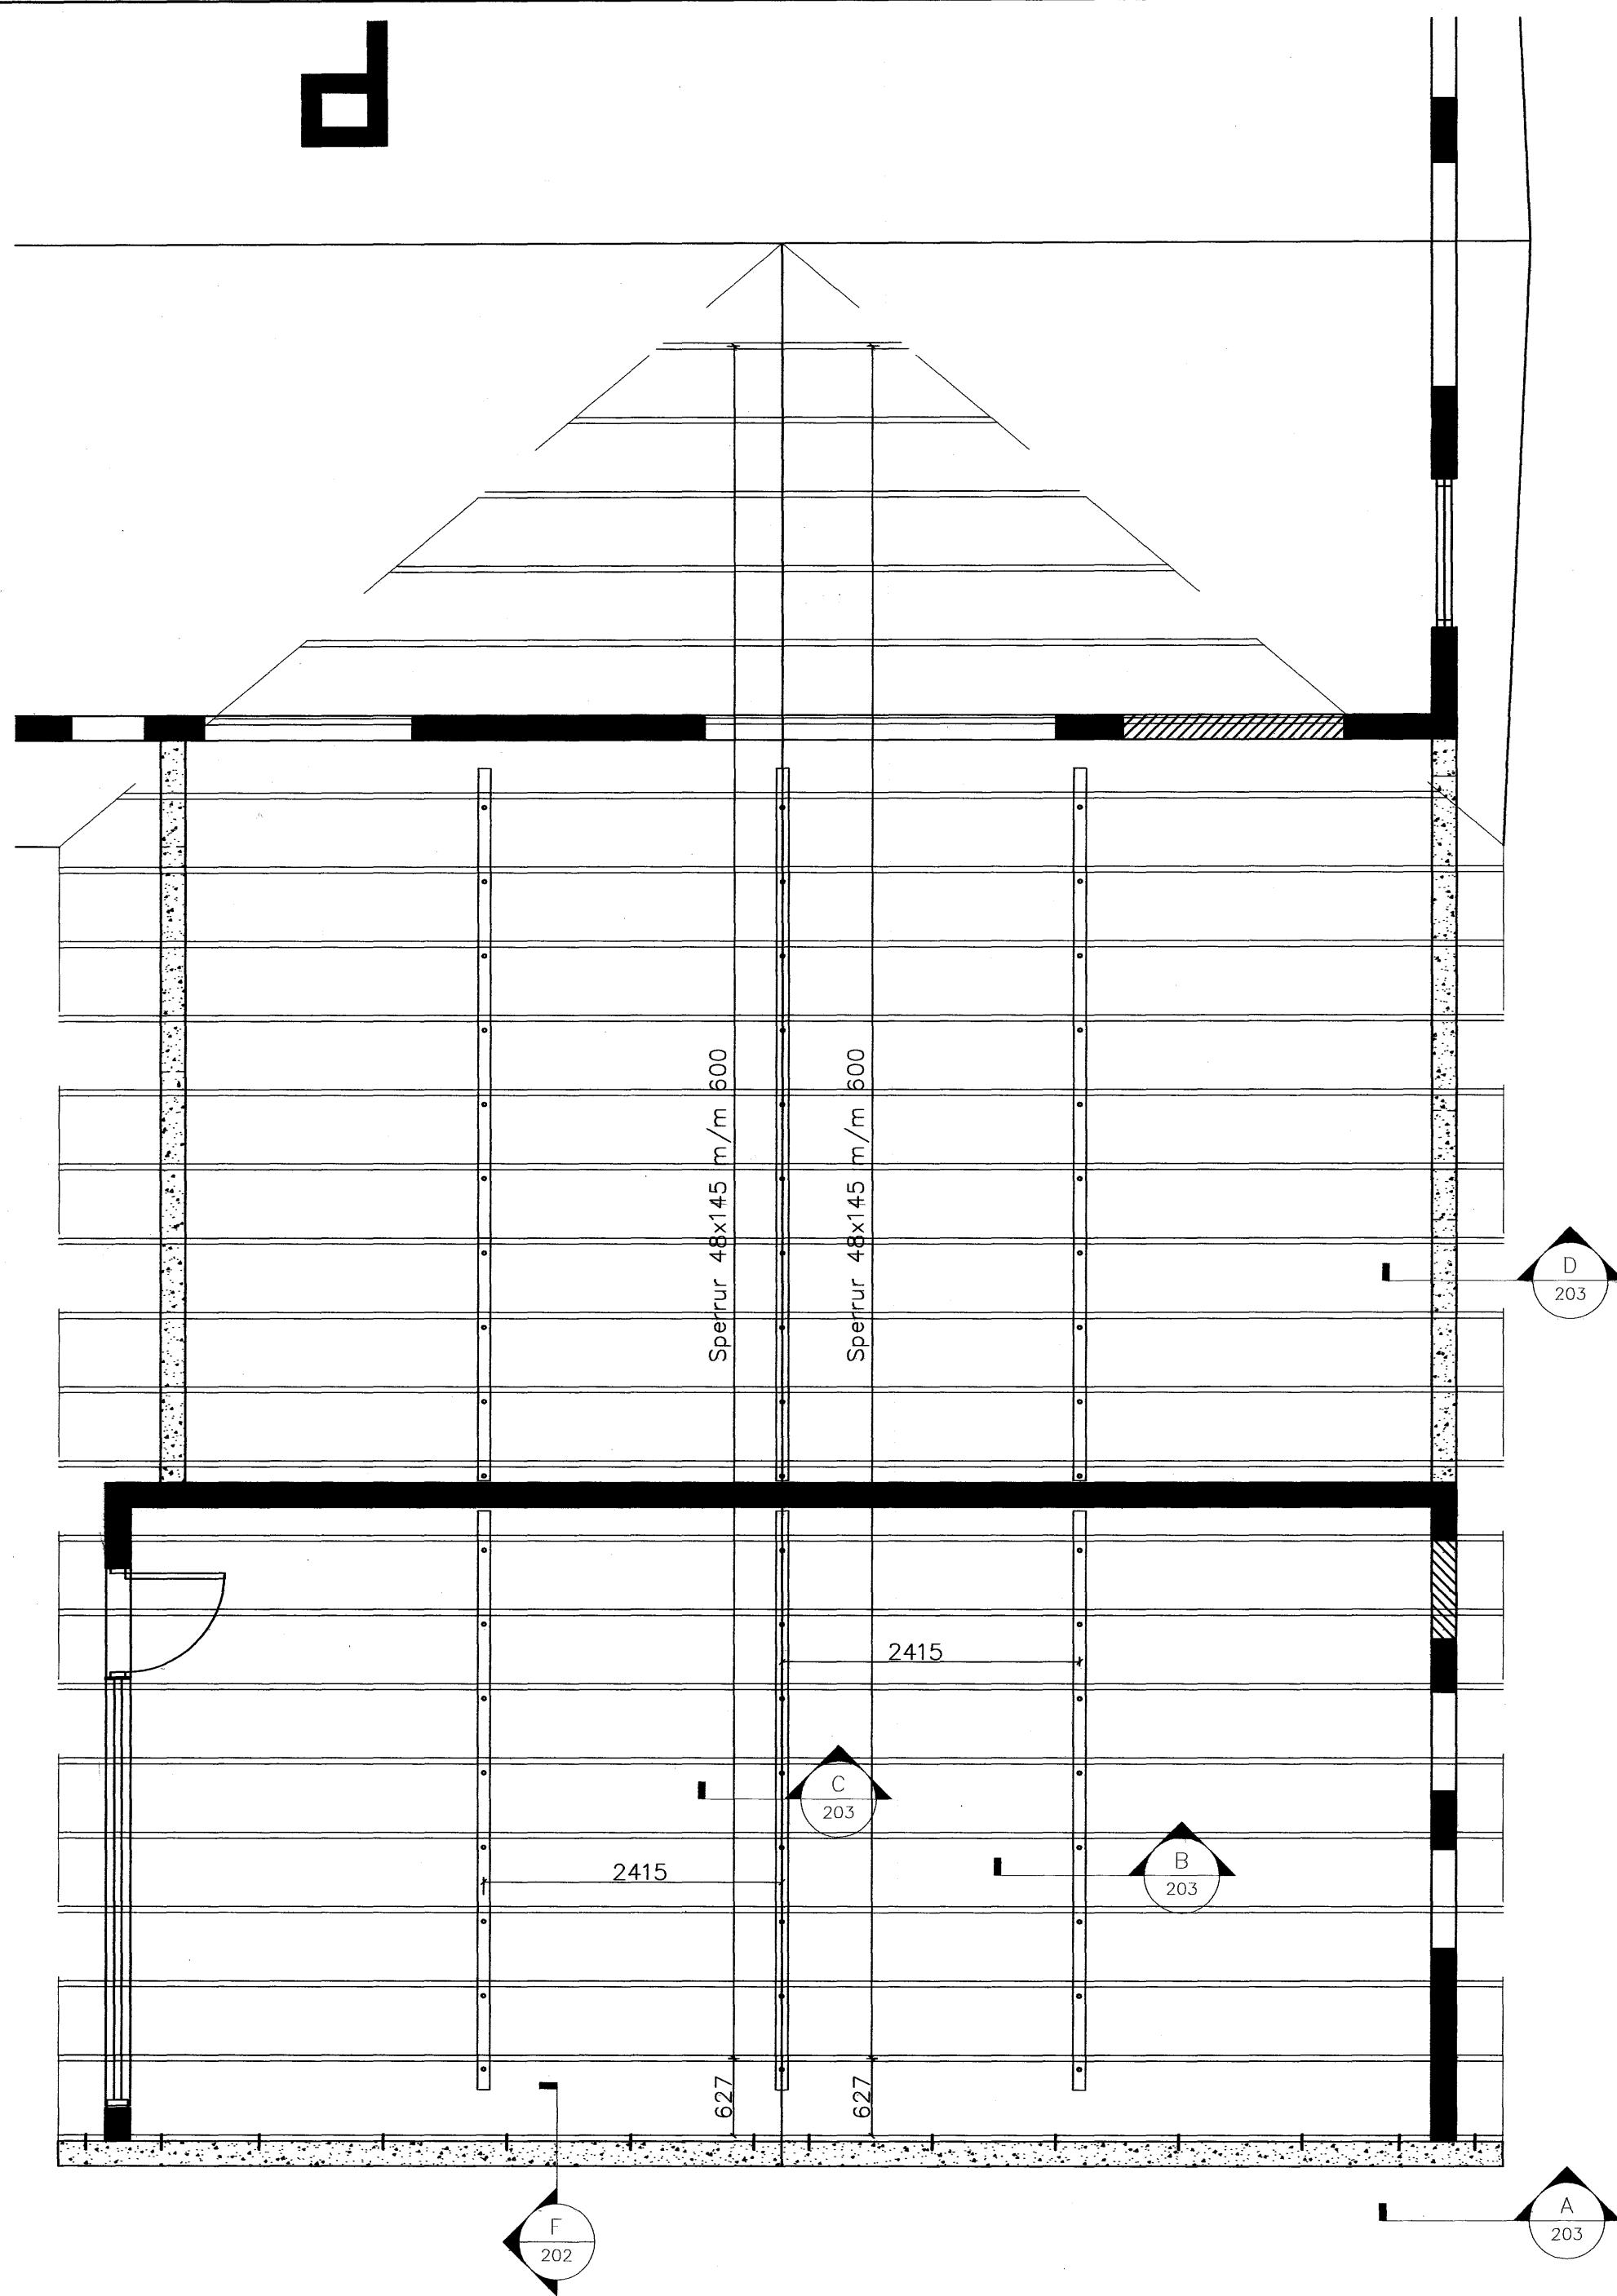


A Snið  
1 = 20 mm

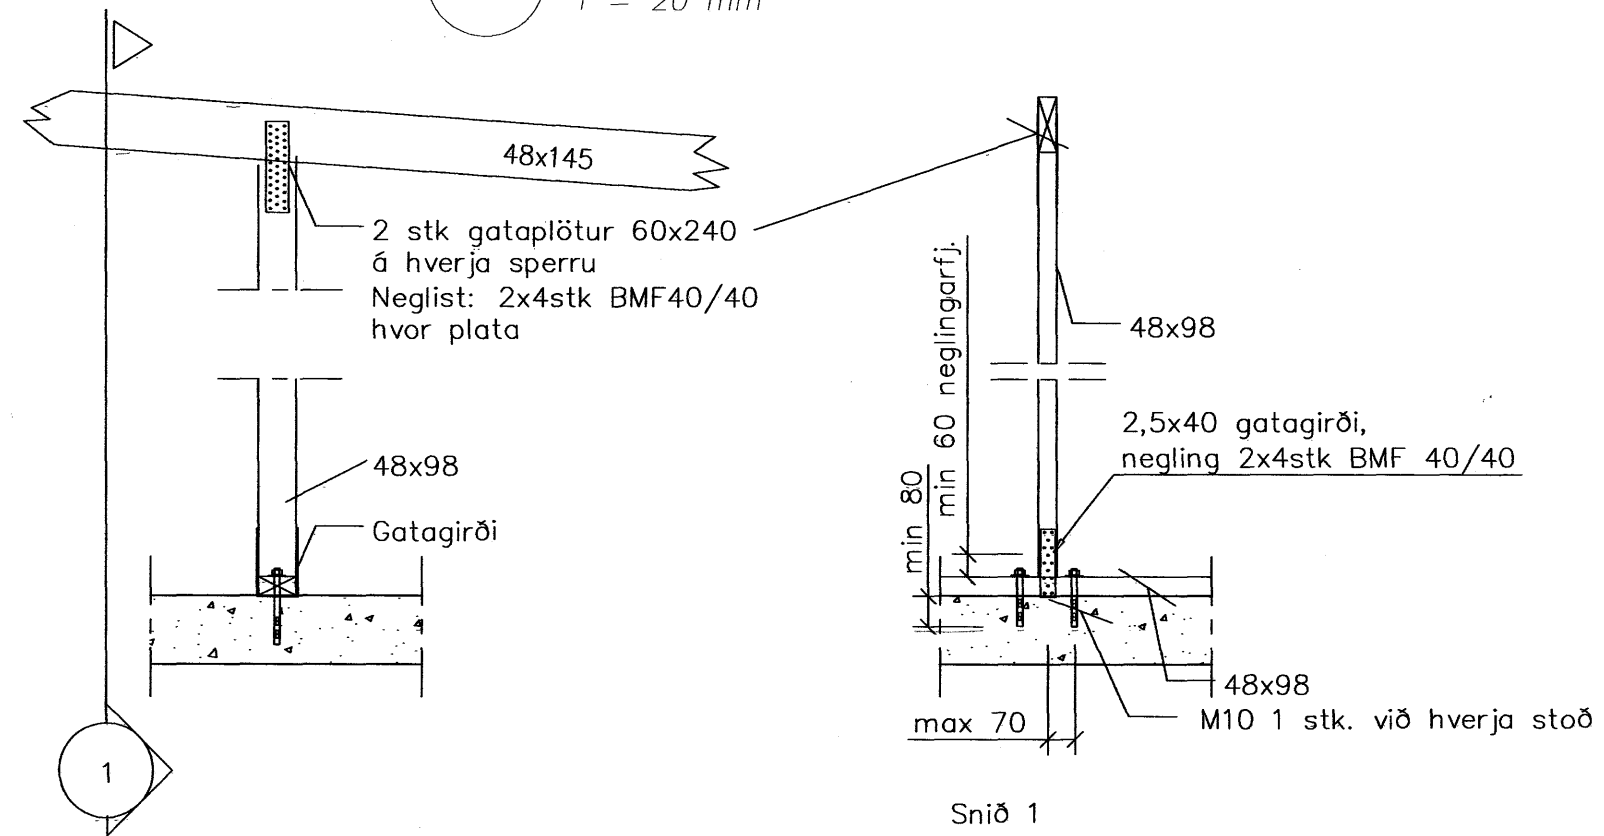

B Snið  
1 = 20 mm

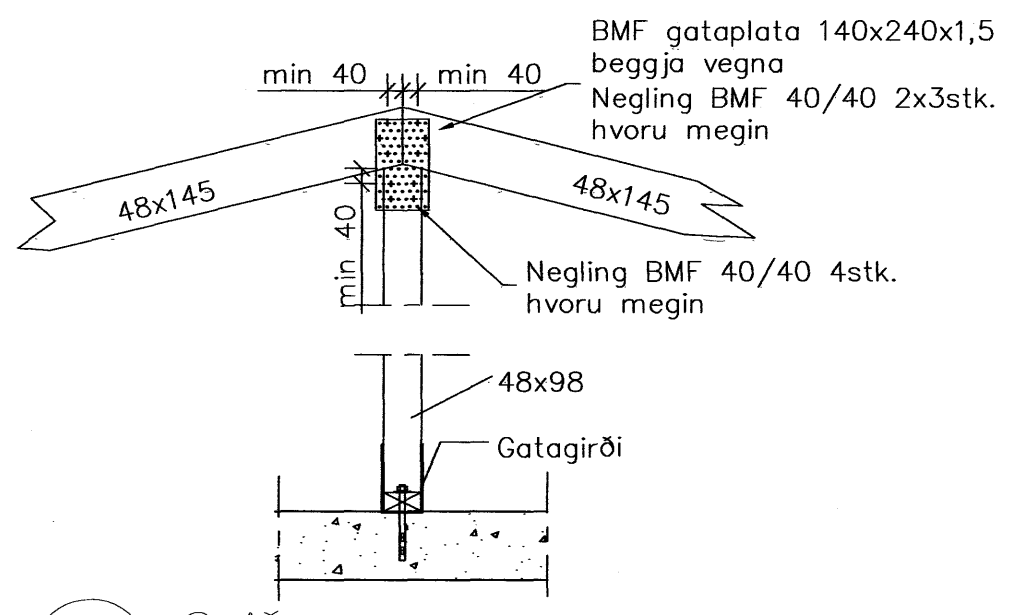

C Snið  
1 = 20 mm

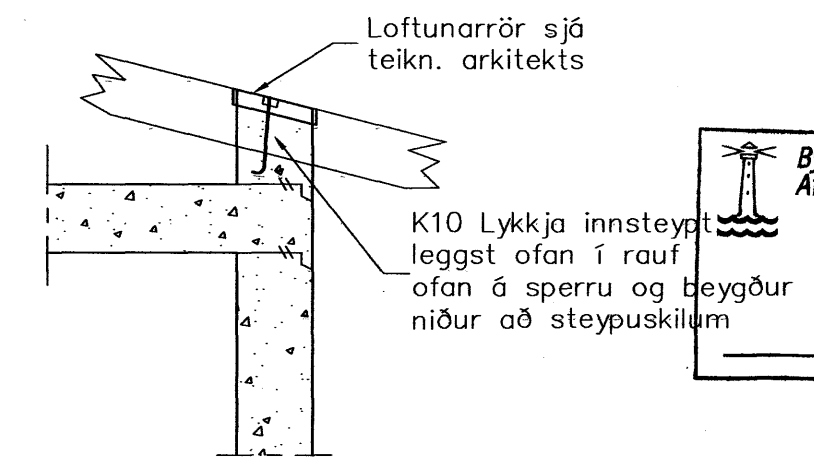

D Snið  
1 = 20 mm

Byggingafultrúi Hafnarfjarðar  
Afgreitt þann  
12 JUN 2006  
[Signature]

Ótg.	Nr.	Breytingar	Hönnuður	Dags
Verkefning				
Vesturvangur 14, Hafnarfirði – Viðbygging				
Strendingur ehf. Verkfæðipjónusta Fjarlægata 13-15 - 220 Hafnarfjarður Sími 965 5646, Fax 565 5641		Burðarþol – þak Grunnmynd og snið		
Höfundur Pétur Vilberg Guðnason kt.051163-2739 Samráðingarnúmer	Dags maí 2006	Teknið / Hönnuð af PP/PVG	Ótölu	
Malkvarði	Númer teikningar	Ótölu		
1:50, 1:20	203			