



G 1 2 ÞAKGLUGGI YFIR SVEFNHERBERGISGANGI- 1 STK.

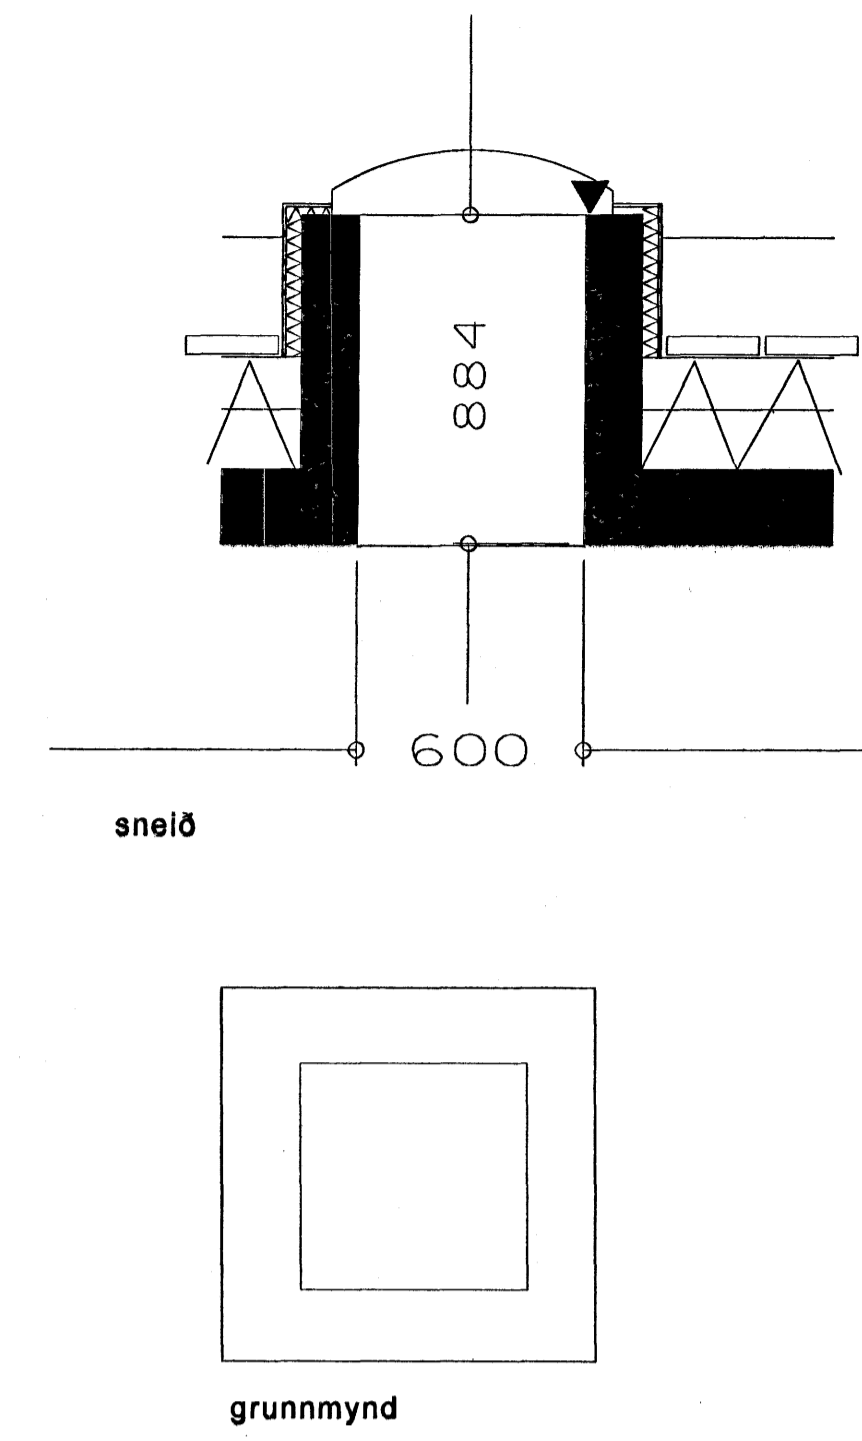

G 1 4 ÞAKGLUGGI YFIR BAÐHERBERGI- 1 STK.

ÖLL MÁL MIÐAST VIÐ STÍF MÁL.  
GERA VERÐUR RÁÐ FYRIR RÝMI FYRIR  
FRÁGANG GLUGGA ALLAN HRINGINN.

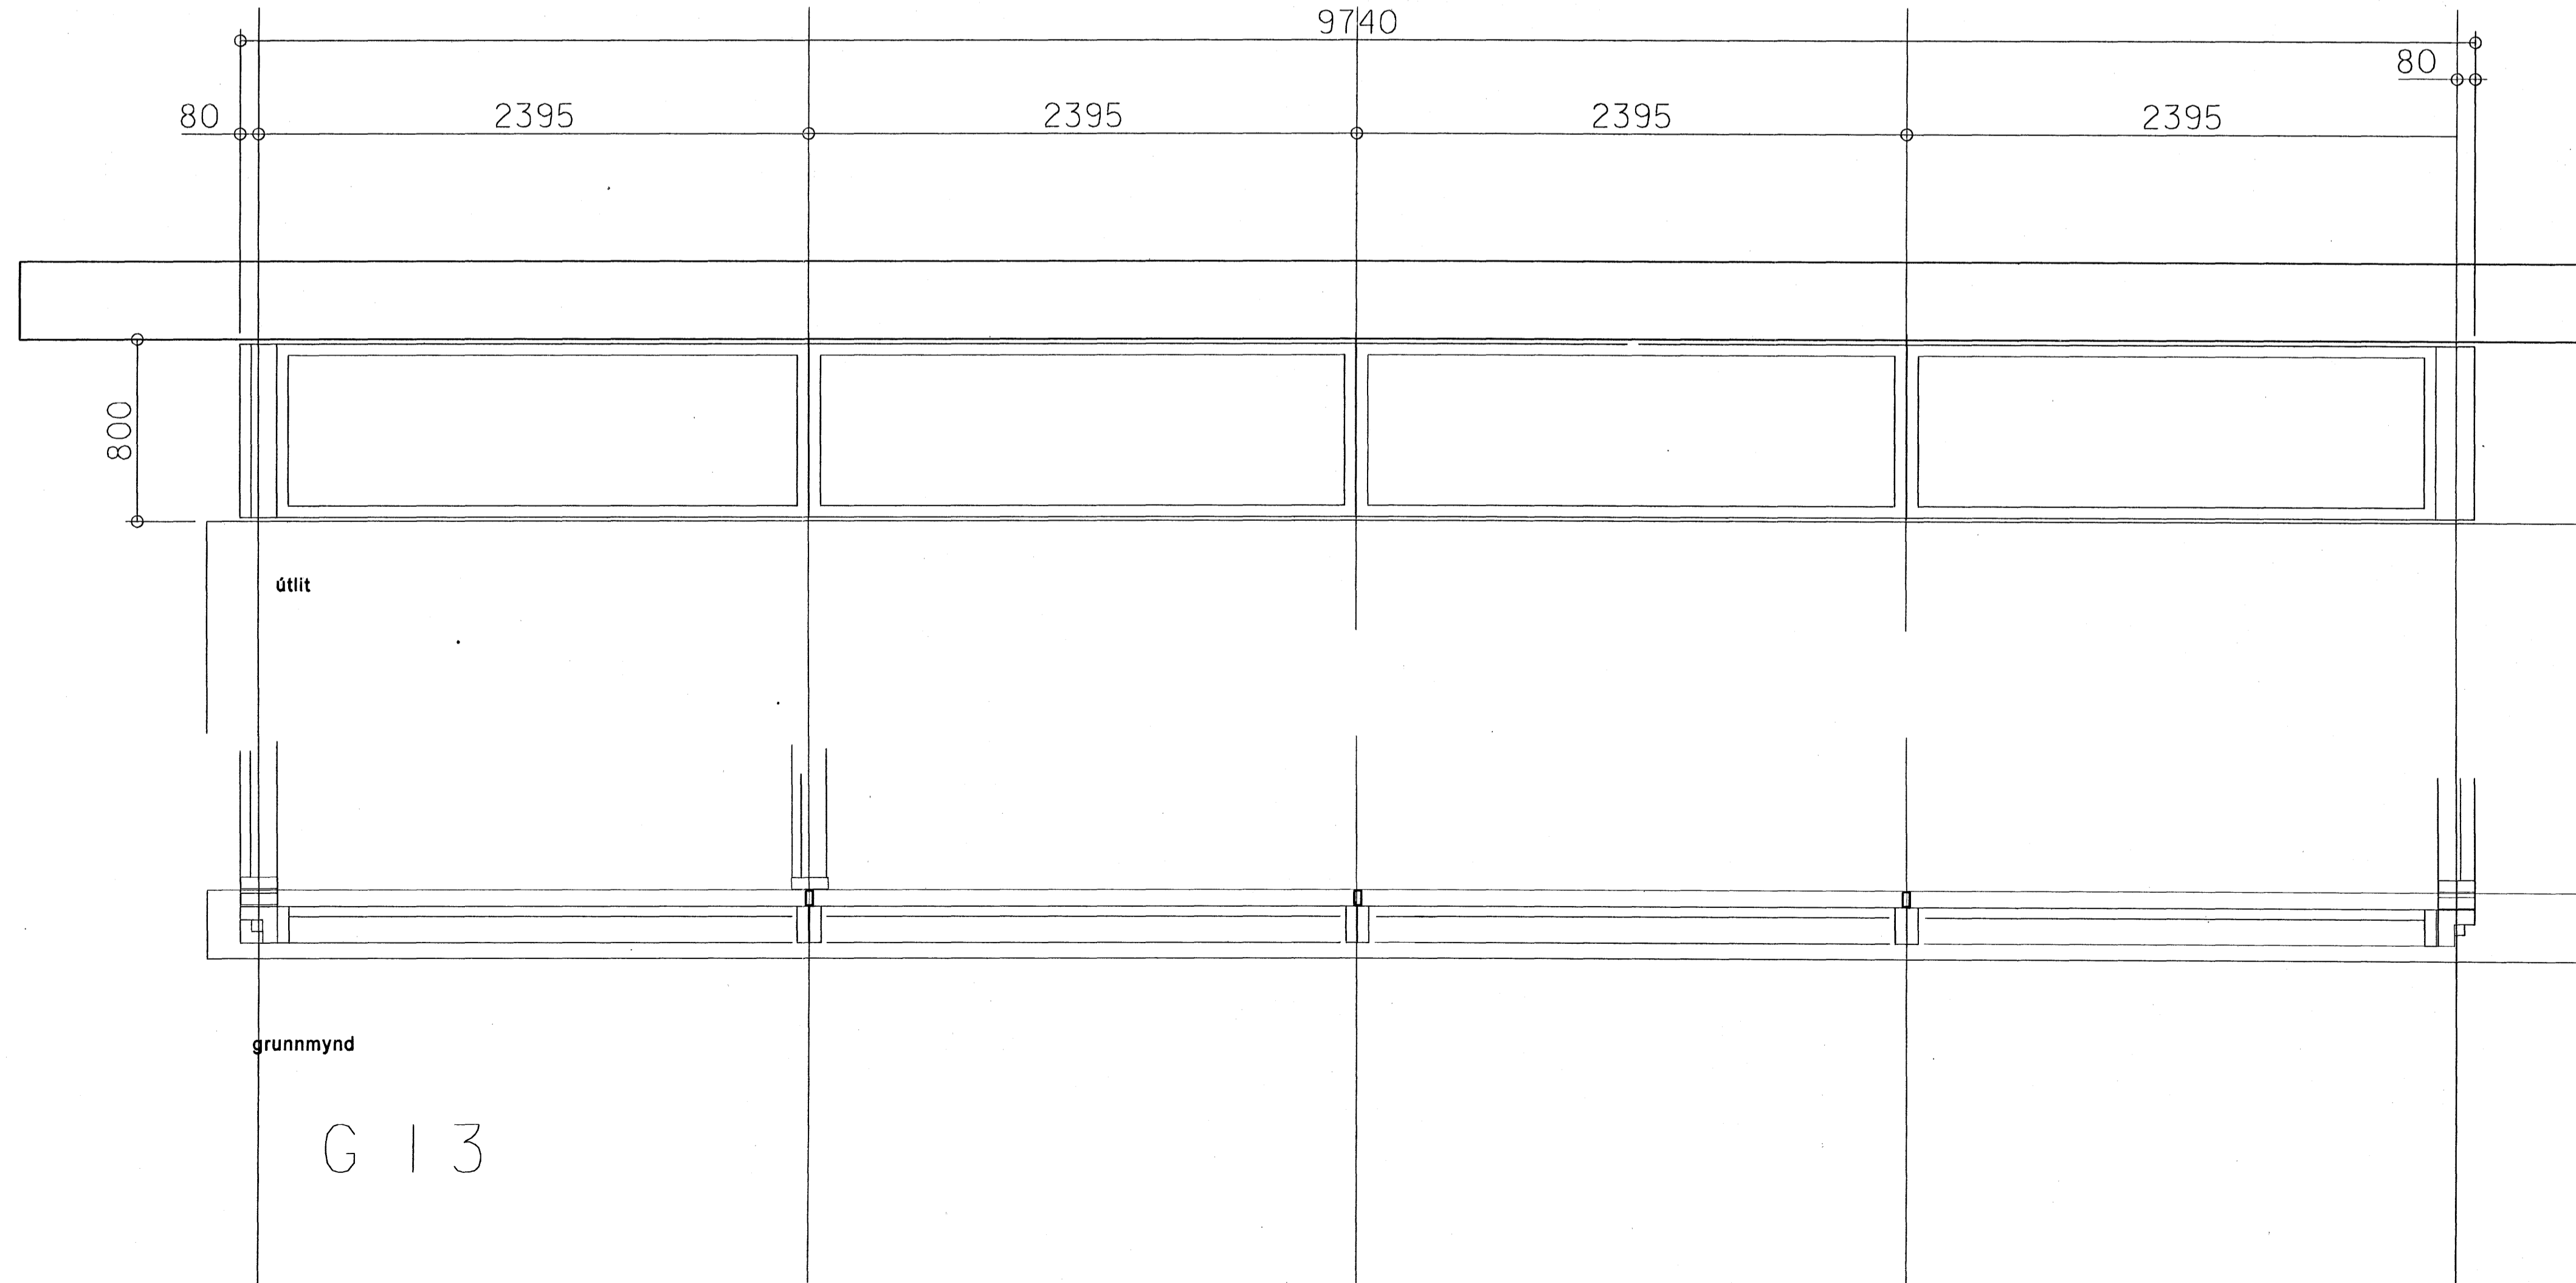

ÞAKGLUGGI YFIR MIÐGANGI

G 1 3

verk: Fléttuvellir 22

Gluggar  
Grunnmyndir og útlit

verknr. / teikning nr. / útgáfa:	213 B
kvartí:	1:20
dagsetning:	28.05.2006
teiknað:	EK
samþykkt:	EK
útgáfa skýring:	éga.
B málsetning:	28.05.2006

Byggingaútlit frá Hafnarfjarðar  
Algreitt þann  
06 JUN 2006

**arkitektur.is**

Hverfisgata 28 • 101 Reykjavík • sími 582 5020 • fax 582 5088  
Kauptvangsstræti 23 • 800 Akureyri • sími 482 8727 • fax 461 1507  
netfang arkitektur.is@arkitektur.is http://www.arkitektur.is

*Elin Kjarfarsdóttir*

Elin Kjarfarsdóttir	280355 4308	fa
Gísl Jón Kristjánsson	281150 3389	fa
Haraldur Örn Jónsson	111254 3899	fa
Helga Benedíksdóttir	190849 3939	fa
Guðmundur Gunnarsson	160751 2158	fa
Páll Tomasson	040658 2439	fa