Mælið ekki af teikningum.
Öll mál athugist á staðnum.
Öll vafaatriði berist undir arkitekta.
Allar skekkjur tilkynnist arkitektum strax.

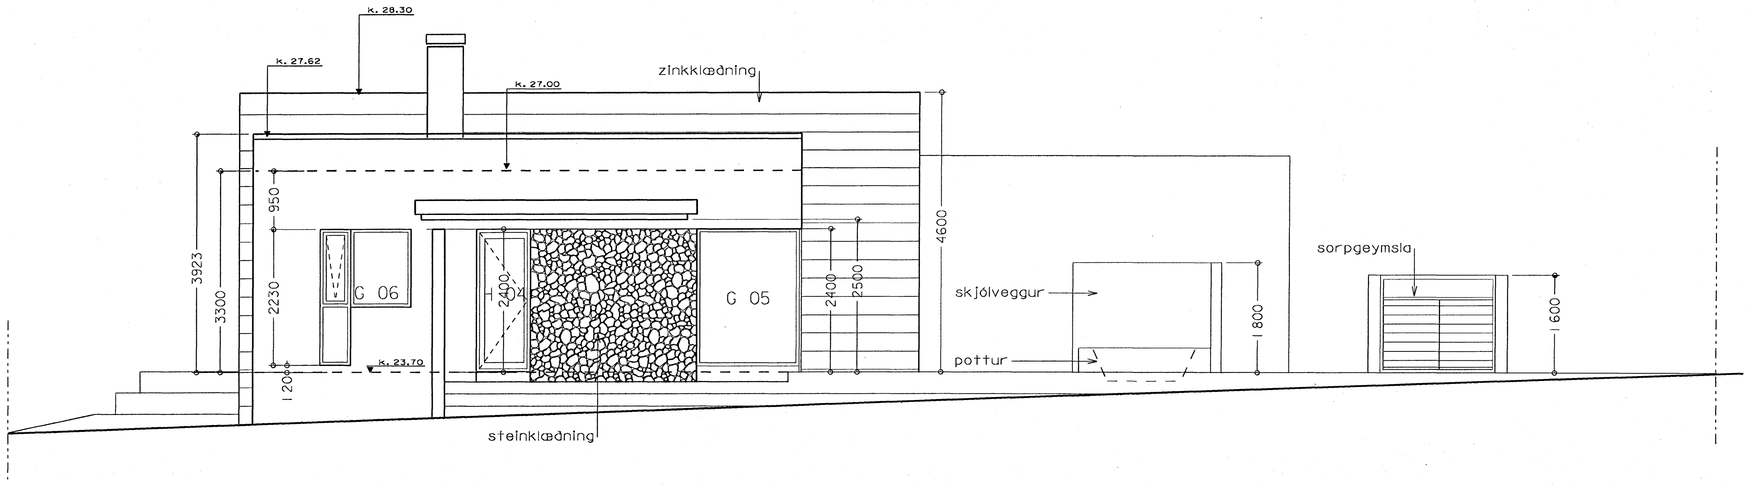

Útlit vestur

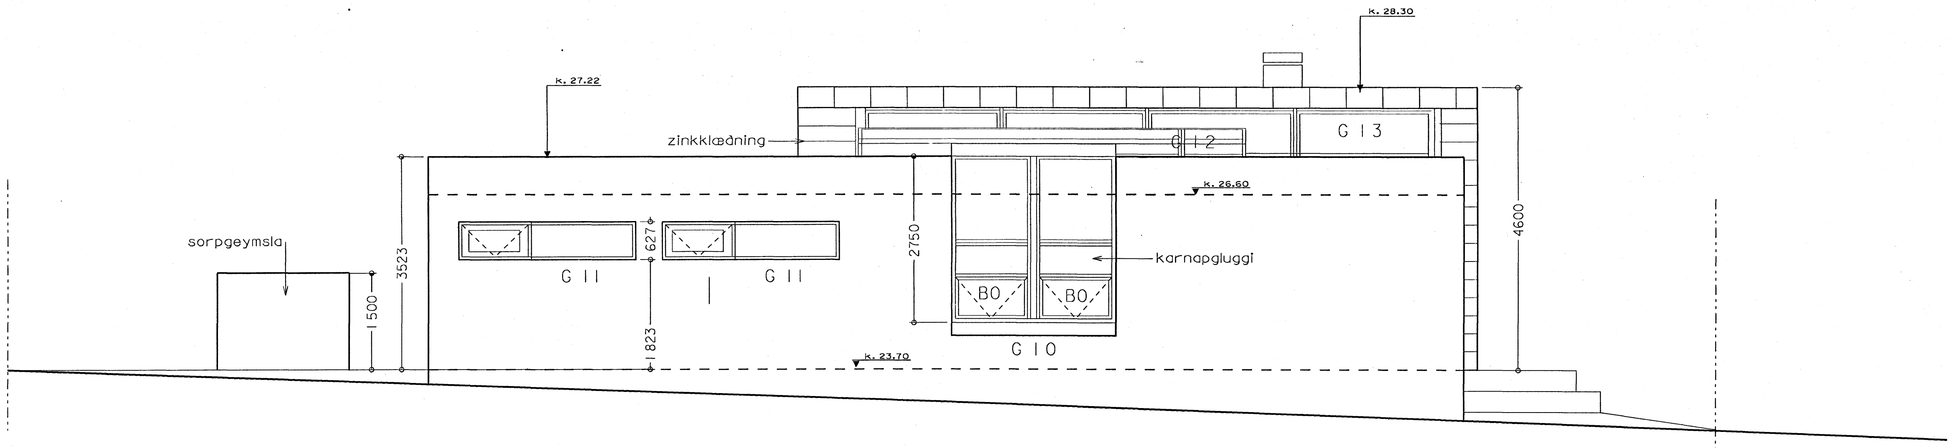

Útlit austur

verk: **Fléttuvellir 22**

Útlit og sneið

verknr. / teikning nr. / útgáfa:	207 B
kvarði:	1:50
dagsetning:	22.05.2006
teiknað:	EK
samþykkt:	EK

útgáfa	skýring	dags.
B	málsetning	29.05.2006

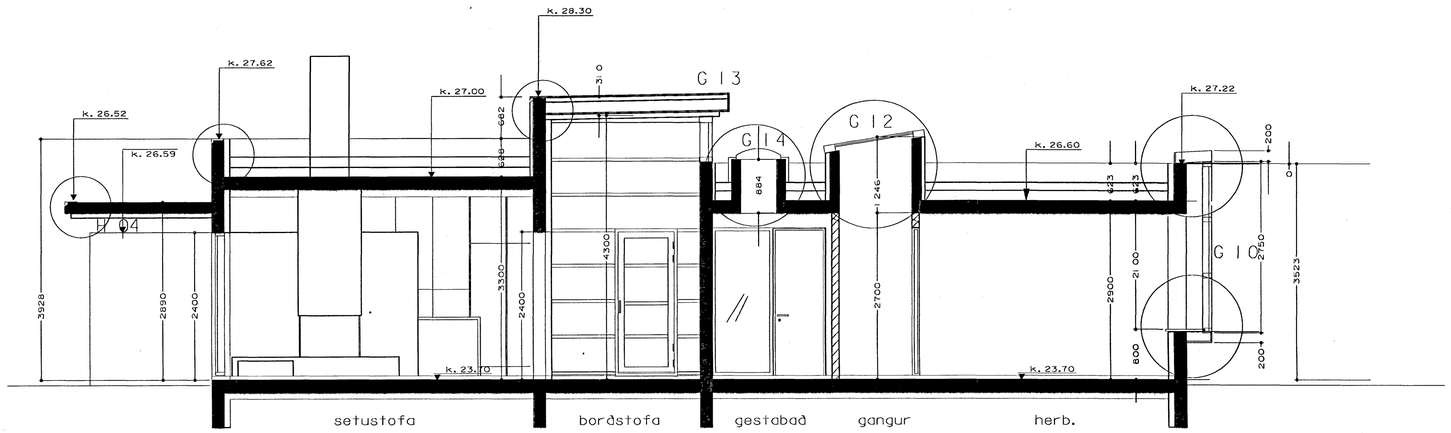

Sneið A-A

Öll mál eru stíf mál.
Gera skal ráð fyrir því í uppsteypu veggja
plássi fyrir þéttingu og frágang glugga
allann hringinn.

Byggingafulltrúi Hafnarfjarðar
Afgreitt þann
06 JUN 2006

arkitektur.is

Hverfisgata 26 • 101 Reykjavík • sími 562 5020 • fax 562 5056
Kaupvangsstræti 23 • 600 Akureyri • sími 462 6727 • fax 461 1507
netfang arkitektur.is@arkitektur.is http://www.arkitektur.is

Elín Kjartansdóttir	260355 4309	fal
Gísli Jón Kristinsson	261150 3369	fal
Haraldur Örn Jónsson	111254 3899	fal
Helga Benediktsdóttir	190549 3939	fal
Guðmundur Gunnarsson	180751 2159	fal
Páll Tómasson	040656 2439	fal