




Mælið ekki af teikningum.  
 Öll mál athugist á staðnum.  
 Öll vafatríði berist undir arkitekti.  
 Áltar skökkjur líkynnist arkitektum strax.

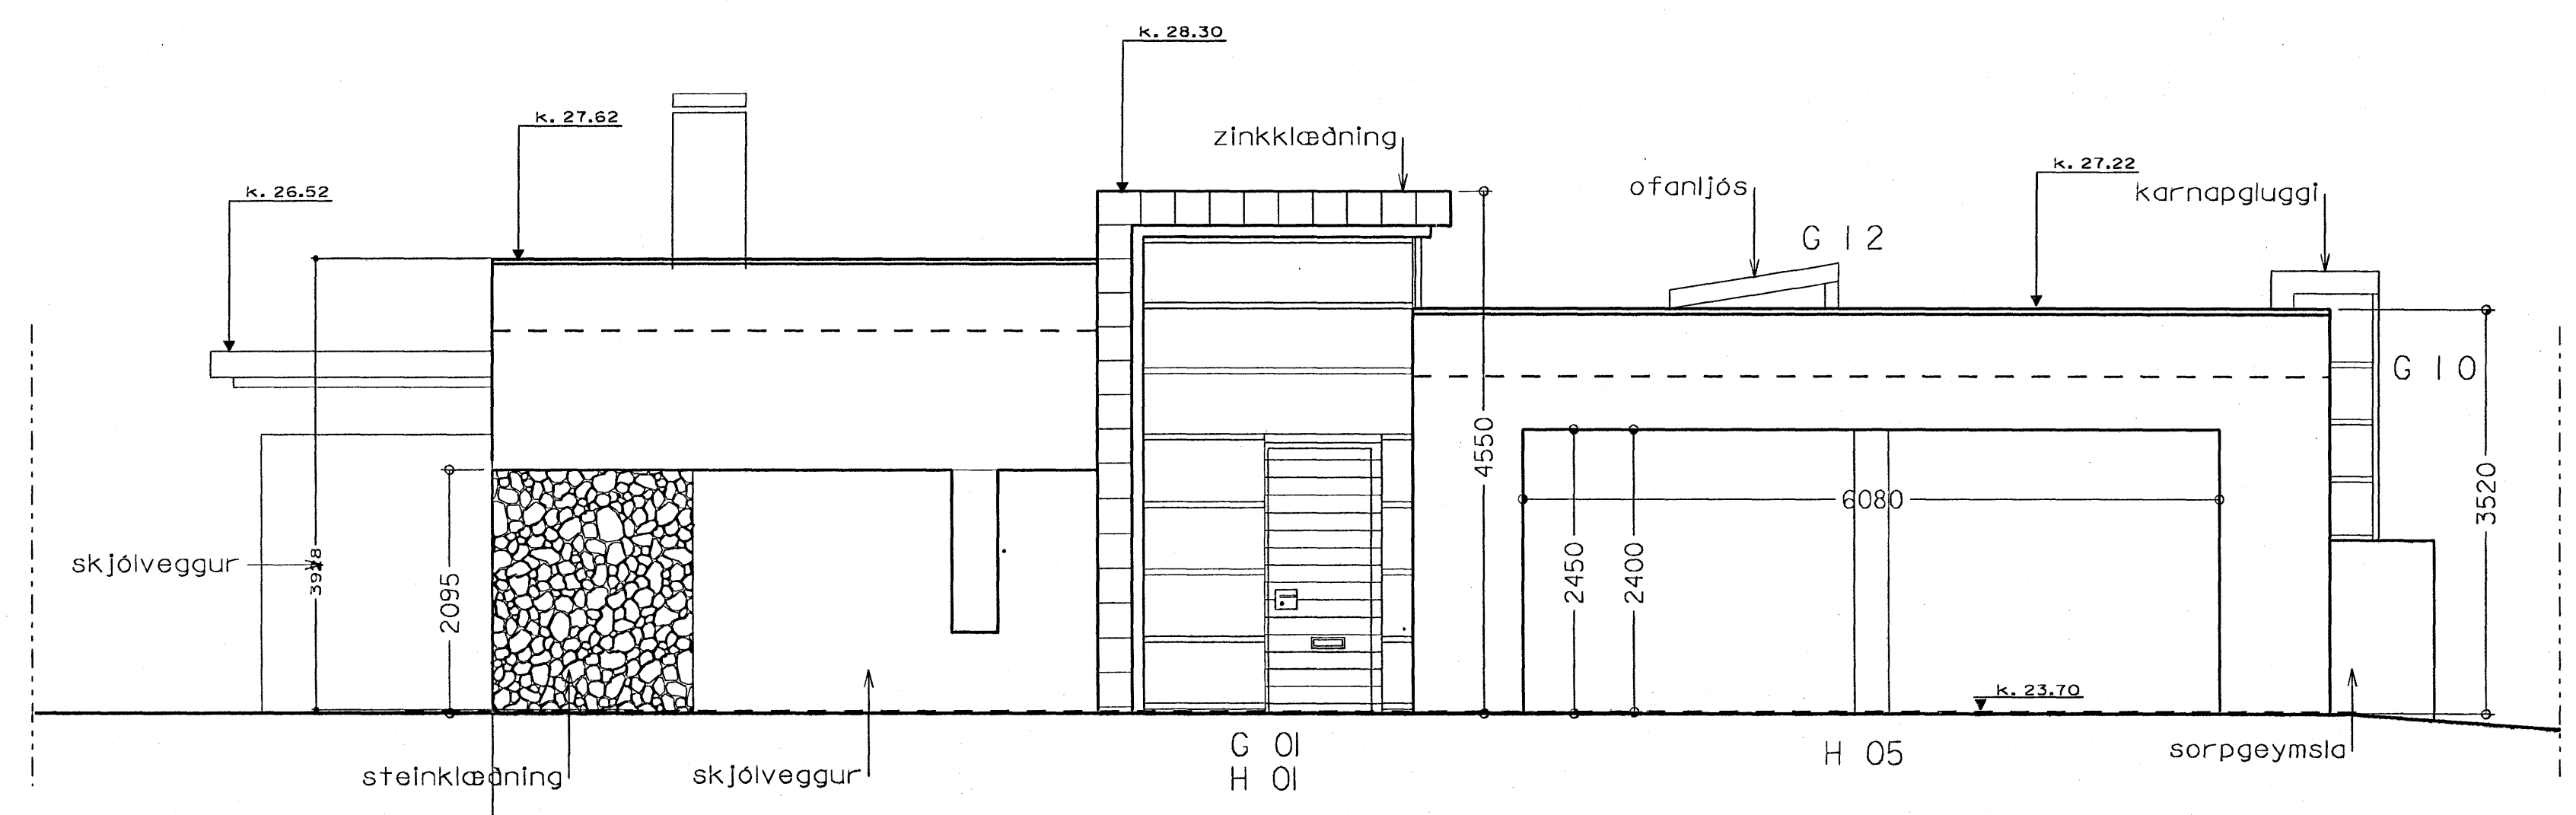

Útlit frá götu

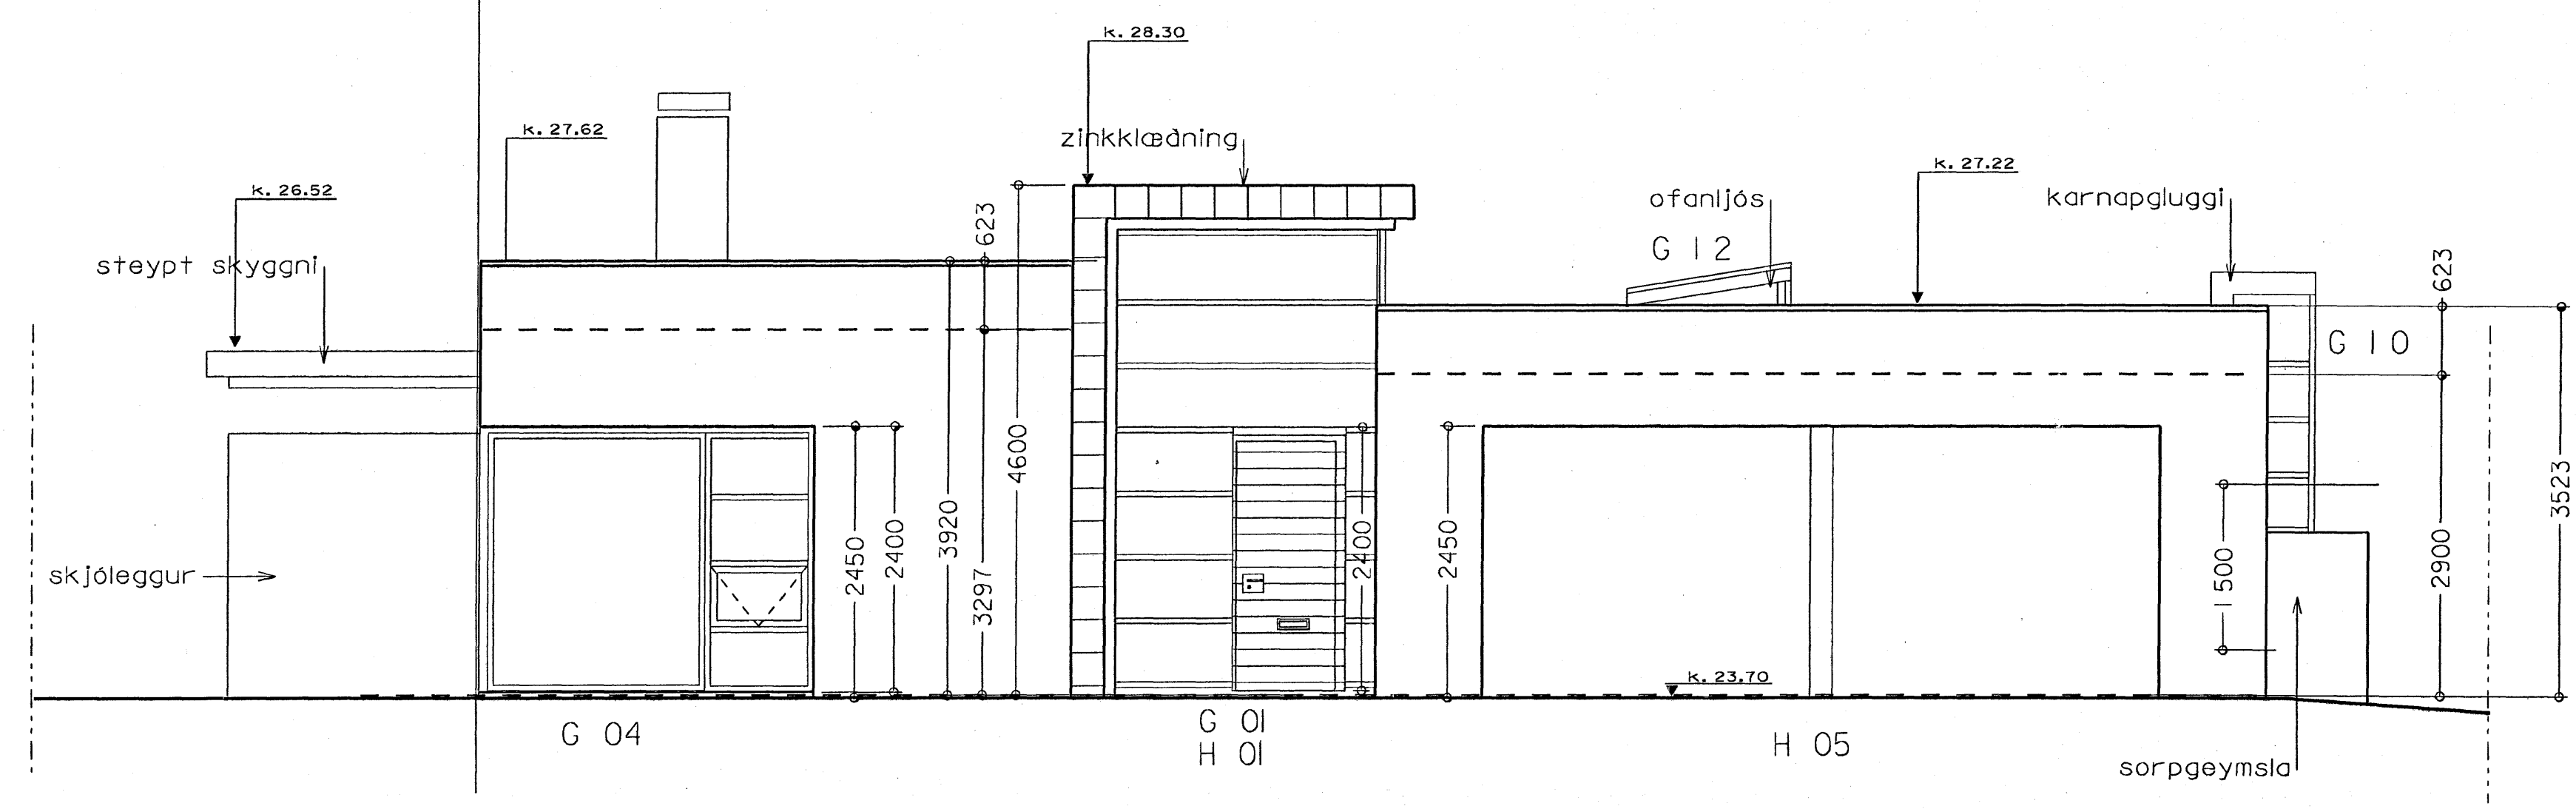

Útlit suður

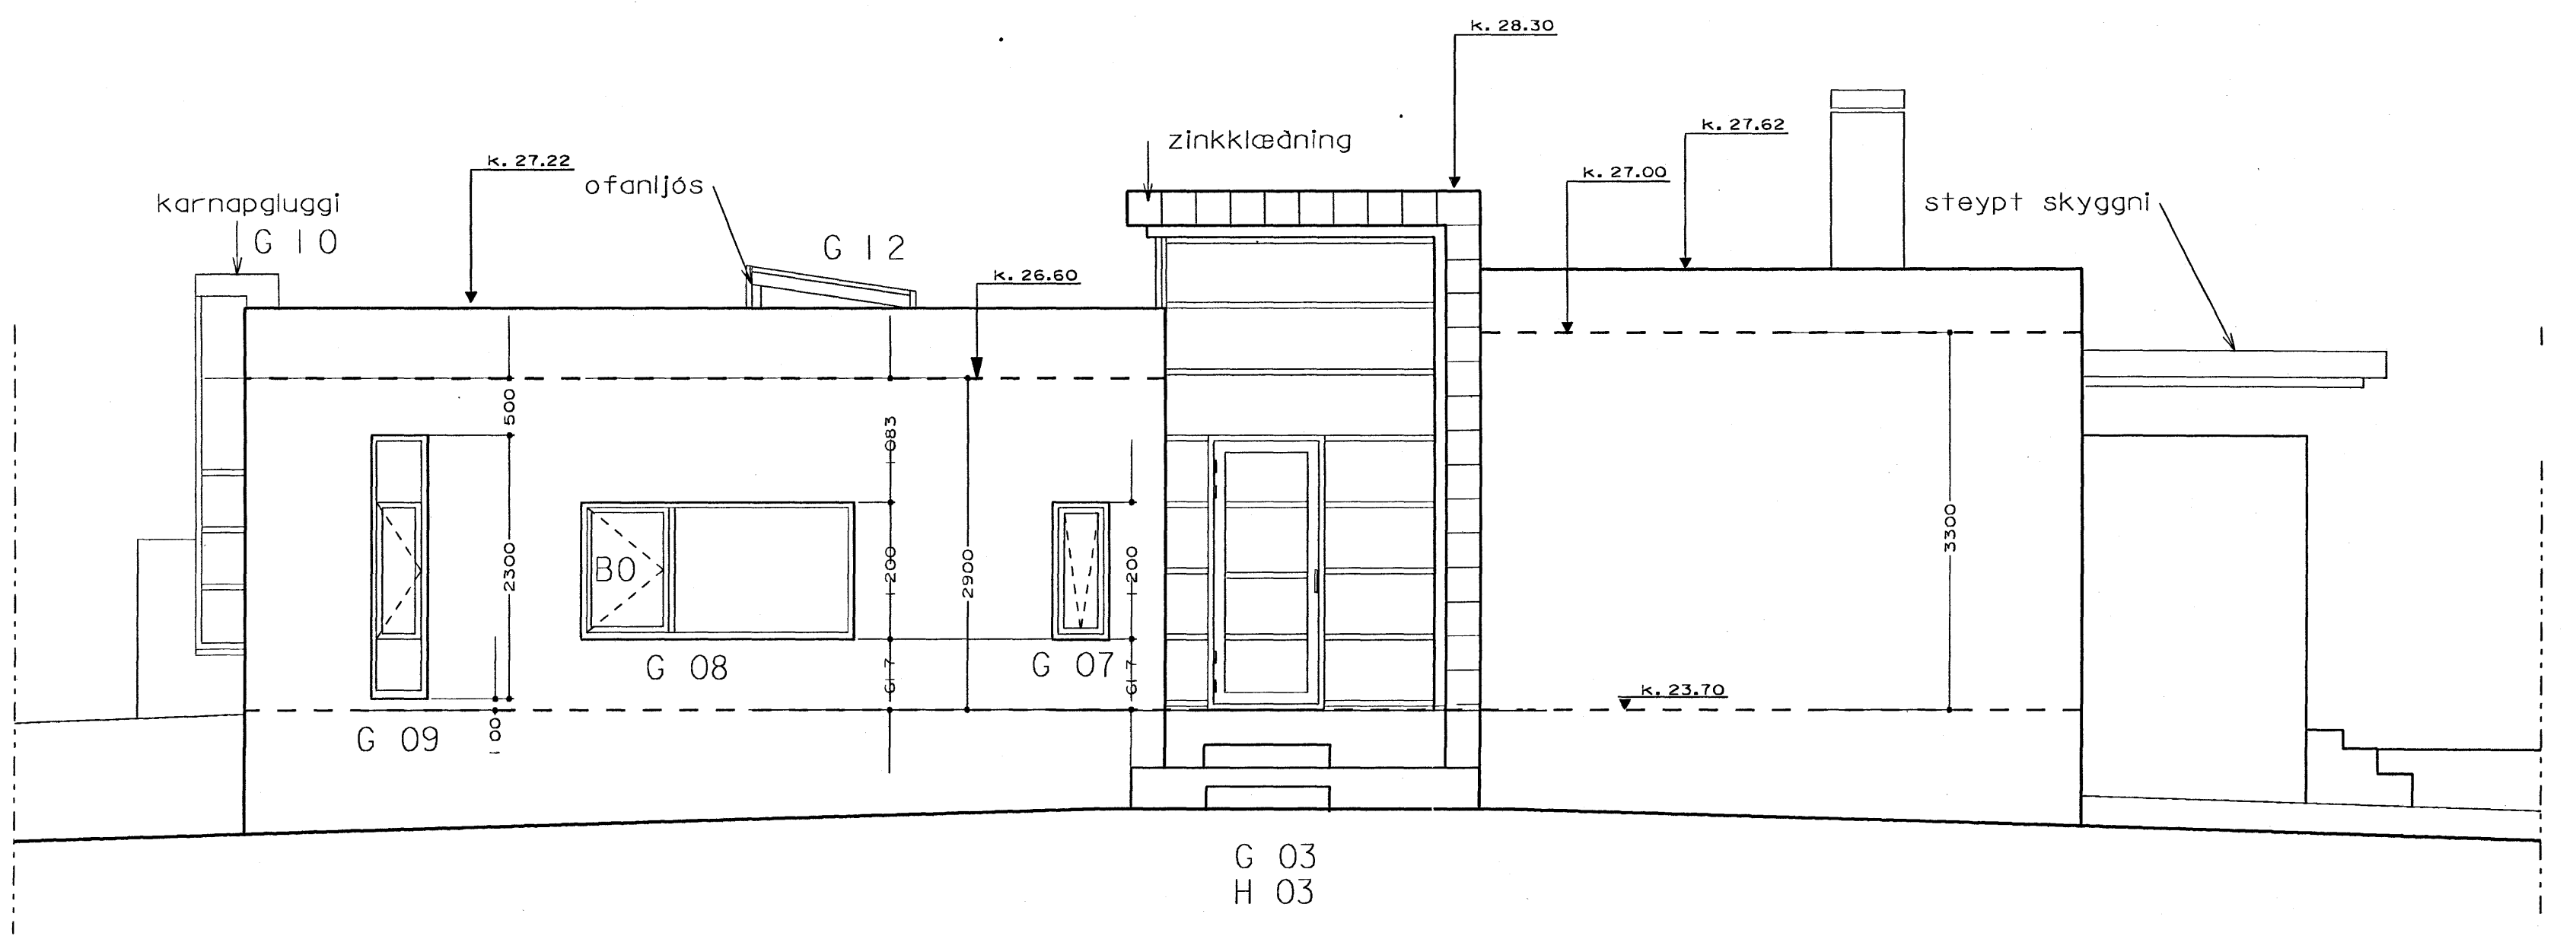

Útlit norður

Öll gluggamál eru stíf mál.  
 Gera þarf ráð fyrir plássi fyrir  
 þéttingu og frágangi umhverfis  
 alla glugga.

verk: Fléttuvellir 22

Útlit

verknr. / teikning nr. / útgáfa:	206 B
kvarði:	1:50
dagsetning:	22.05.2006
teiknað:	EK
samþykkt:	EK
útgáfa skýring:	éga.
B másetning	22.05.2006

Byggingatillit Hátarfarðar  
 Afgreitt þann  
 06 JUN 2006  
 S1

arkitektur.is

Hverfisgata 28 • 101 Reykjavík • sími 582 5020 • fax 582 5088  
 Kaupvangsstræti 23 • 600 Akureyri • sími 482 8727 • fax 481 1507  
 netfang arkitektur.is@arkitektur.is http://www.arkitektur.is

Elfrí Kjartansdóttir 260355 4308 fax  
 Ólafur Jón Kristjánsson 261150 3369 fax  
 Haraldur Örn Jónsson 111254 3699 fax  
 Helga Benedíksdóttir 190849 3939 fax  
 Guðmundur Gunnarsson 160751 2159 fax  
 Páll Tómasson 040658 2439 fax