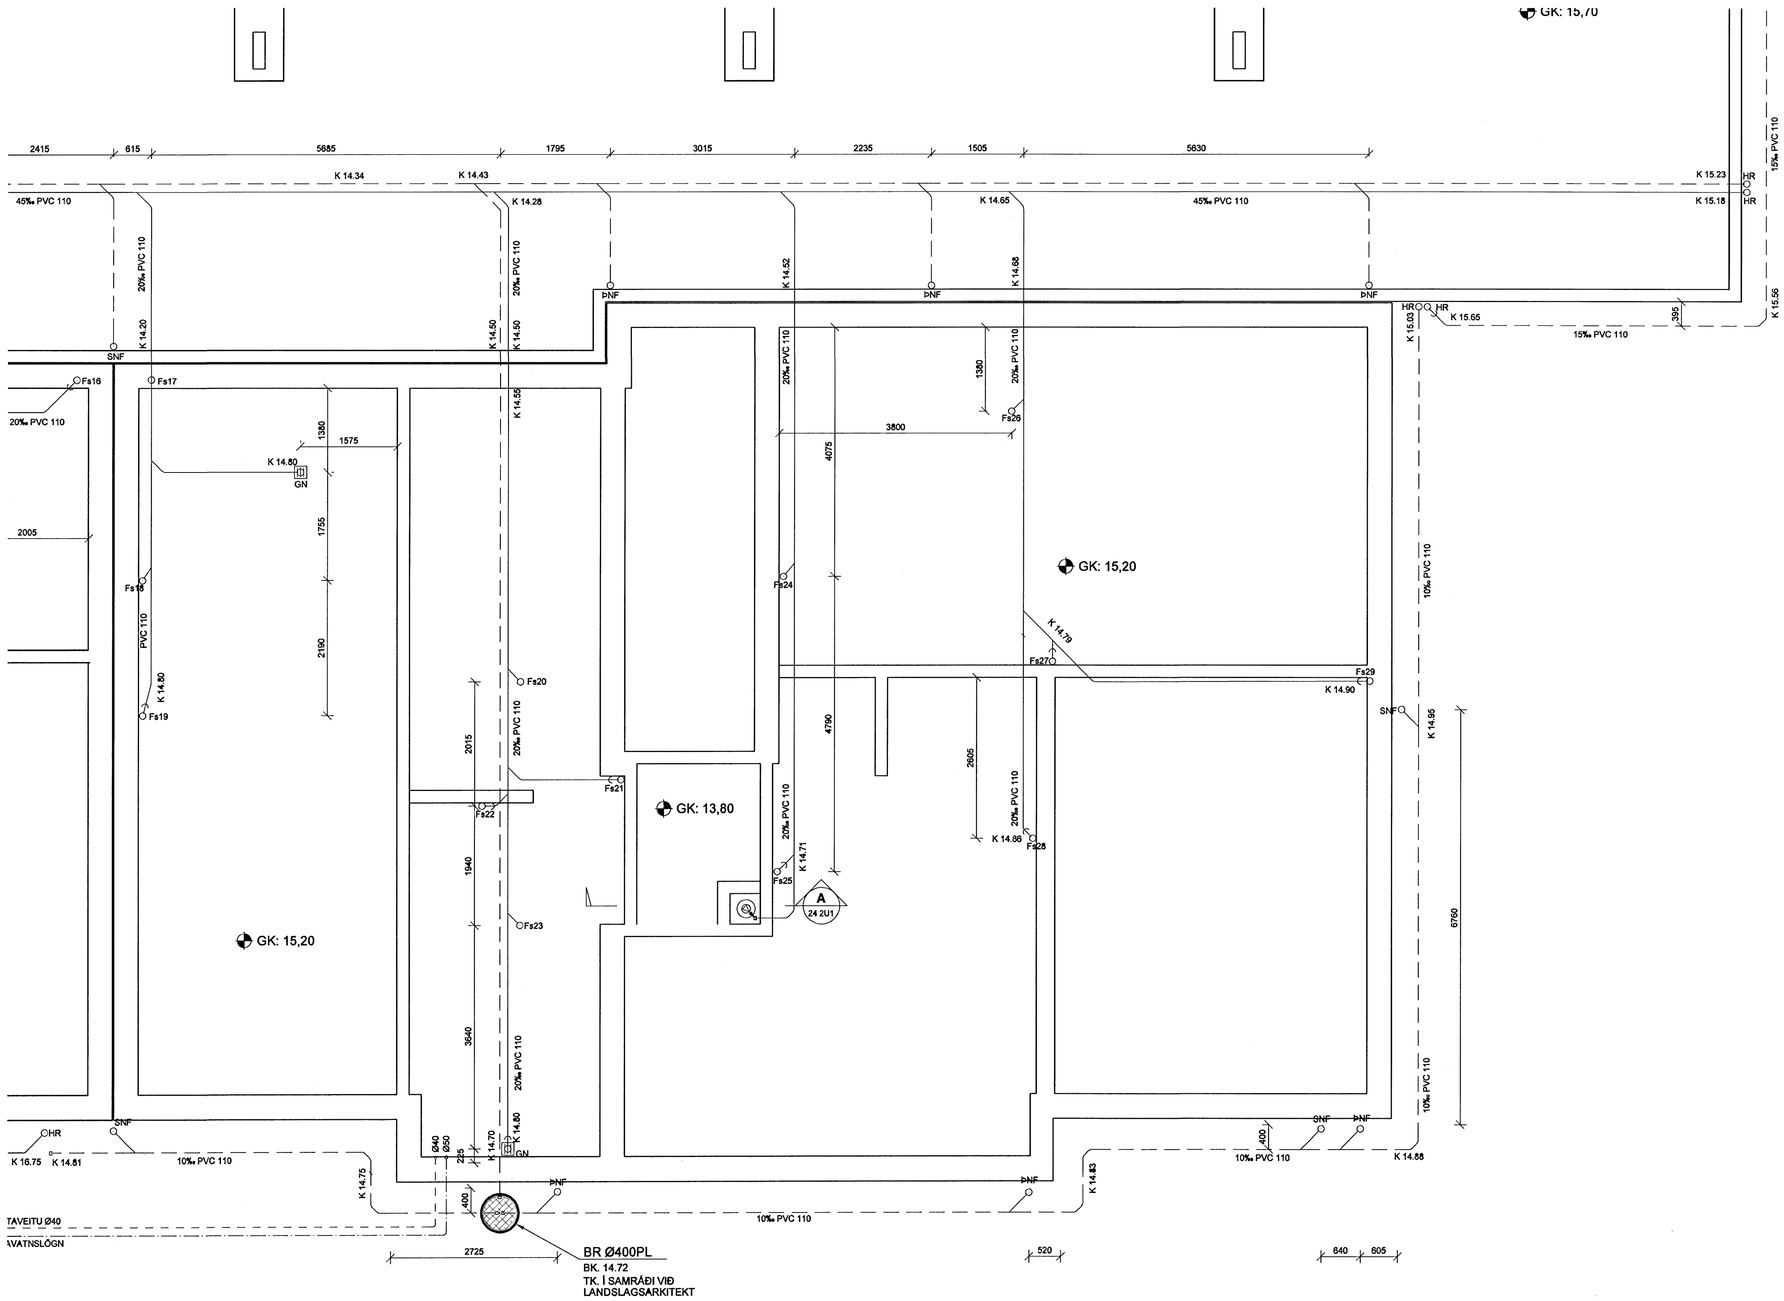

SKIPALÓN 4-8

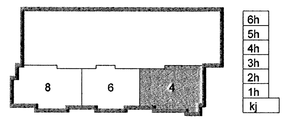

Byggingarfulltrúi Hafnarfjarðar
Afgreitt þann
Dags. 0 2 JAN 2006 Skrifað

Hannað/Yfirfarið

VSB

VERKFRÆÐISTOFA

BÆJARHRAUN 20 · 220 HAFNARFJÖRÐUR · KENNIT. 710796-2899
vsb@vsb.is · Sími 585 8600 · Fax 585 8610 · www.vsb.is

Áritun sérhönnuðar
Sveinn Áki Sverrisson Kt: 230855 5609

Verkheiti
SKIPALÓN 4-8
HAFNARFIRÐI

Verkhluti
LAGNIR
GRUNNLAGNIR
GRUNNMYND

Hannað	Teiknað	Yfirfarið	Kvarði		Síða
JGR	JGR	SÁS	1:50	/ A1	-
Dags.	Verkefni	Teikning			Útgáfa
22.05.2006	06731	4 P2U1			-

\\vsbserver\verk\2006\06731\Skipalon 4-8\Sheets\Lö\06731-GRUNNLAGNIR.dwg