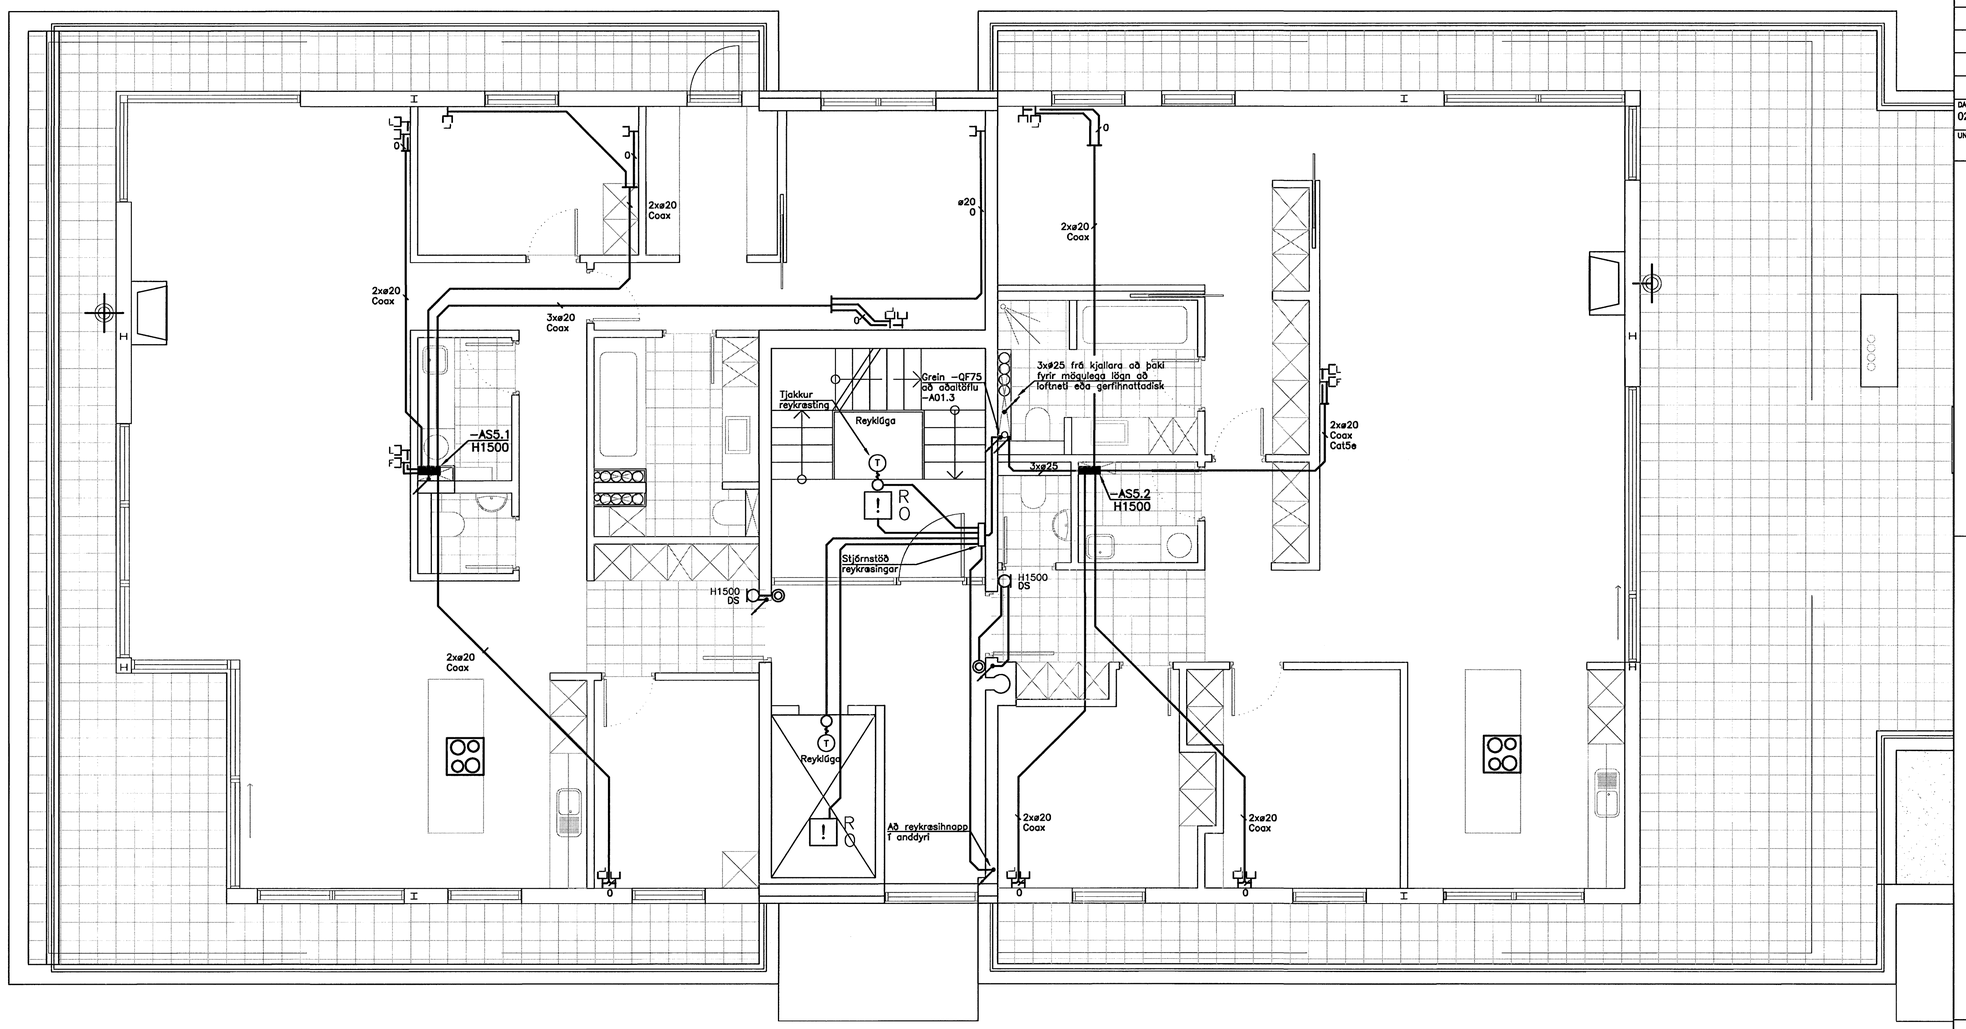

ÚTGÁFUFERILL

ÚTGÁFA:	DAGS:	SKÝRINGAR:	BR. Af	SAMÞ:
A	02.06.06	VINNUTEIKNINGAR		

DAGS. UNDIRSKRIFTAR: 02.06.06

NAFN OG KT. SAMRÆMINGARHÖNNUÐAR: SIGURÐUR HALLGRÍMSSON KT. 170753 3139

UNDIRSKRIFT SAMRÆMINGARHÖNNUÐAR: Sig. Hallgrímsson

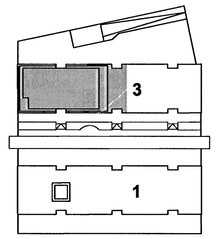

0 1 2 3 metrar

ÖLL AFRITUN TEIKNINGAR, AÐ HLUTA EÐA HEILD, ER HÁÐ SKRIFLEGU LEYFI HÖFUNDA.

Verkfræðistofa
Jóhanns Indriðasonar ehf
Síðumúli 1, 108 Reykjavík
Sími 560 5400, Fax 560 5410, Netfang vji@vji.is, Veffang www.vji.is

HEITI VERKS:

NORÐURBAKKI 1–3
NORÐURBAKKI 1
HAFNARFIRÐI

Byggingafulltrúi Hafnarfjarðar
Afgreitt þann
13 JÚN 2006

HEITI TEIKNINGAR:

RAFLAGNIR SMÁSPENNUTEIKNINGAR
SMÁSPENNA ÞAKHÆÐ

MKV: 1:50 A1 1:100 A3	VERKNR: 5399	SKRÁNINGARNR: 0EFL	ÚTGÁFA: A
HANNAÐ: BB	TEIKNAÐ: BB	YFIRFARIÐ: ÁJG	NR. TEIKNINGAR: F5-501
NAFN OG KT. SAMÞYKKJANDA: ÁRNI J GUNNLAUGSSON 151148 3959			
DAGS. UNDIRSKRIFTAR: 02.06.06	UNDIRSKRIFT SAMÞYKKJANDA:		BLAÐNÚMER: 64

HÚS 3 SMÁSPENNA 5 HÆÐ – 0EFL.DWG