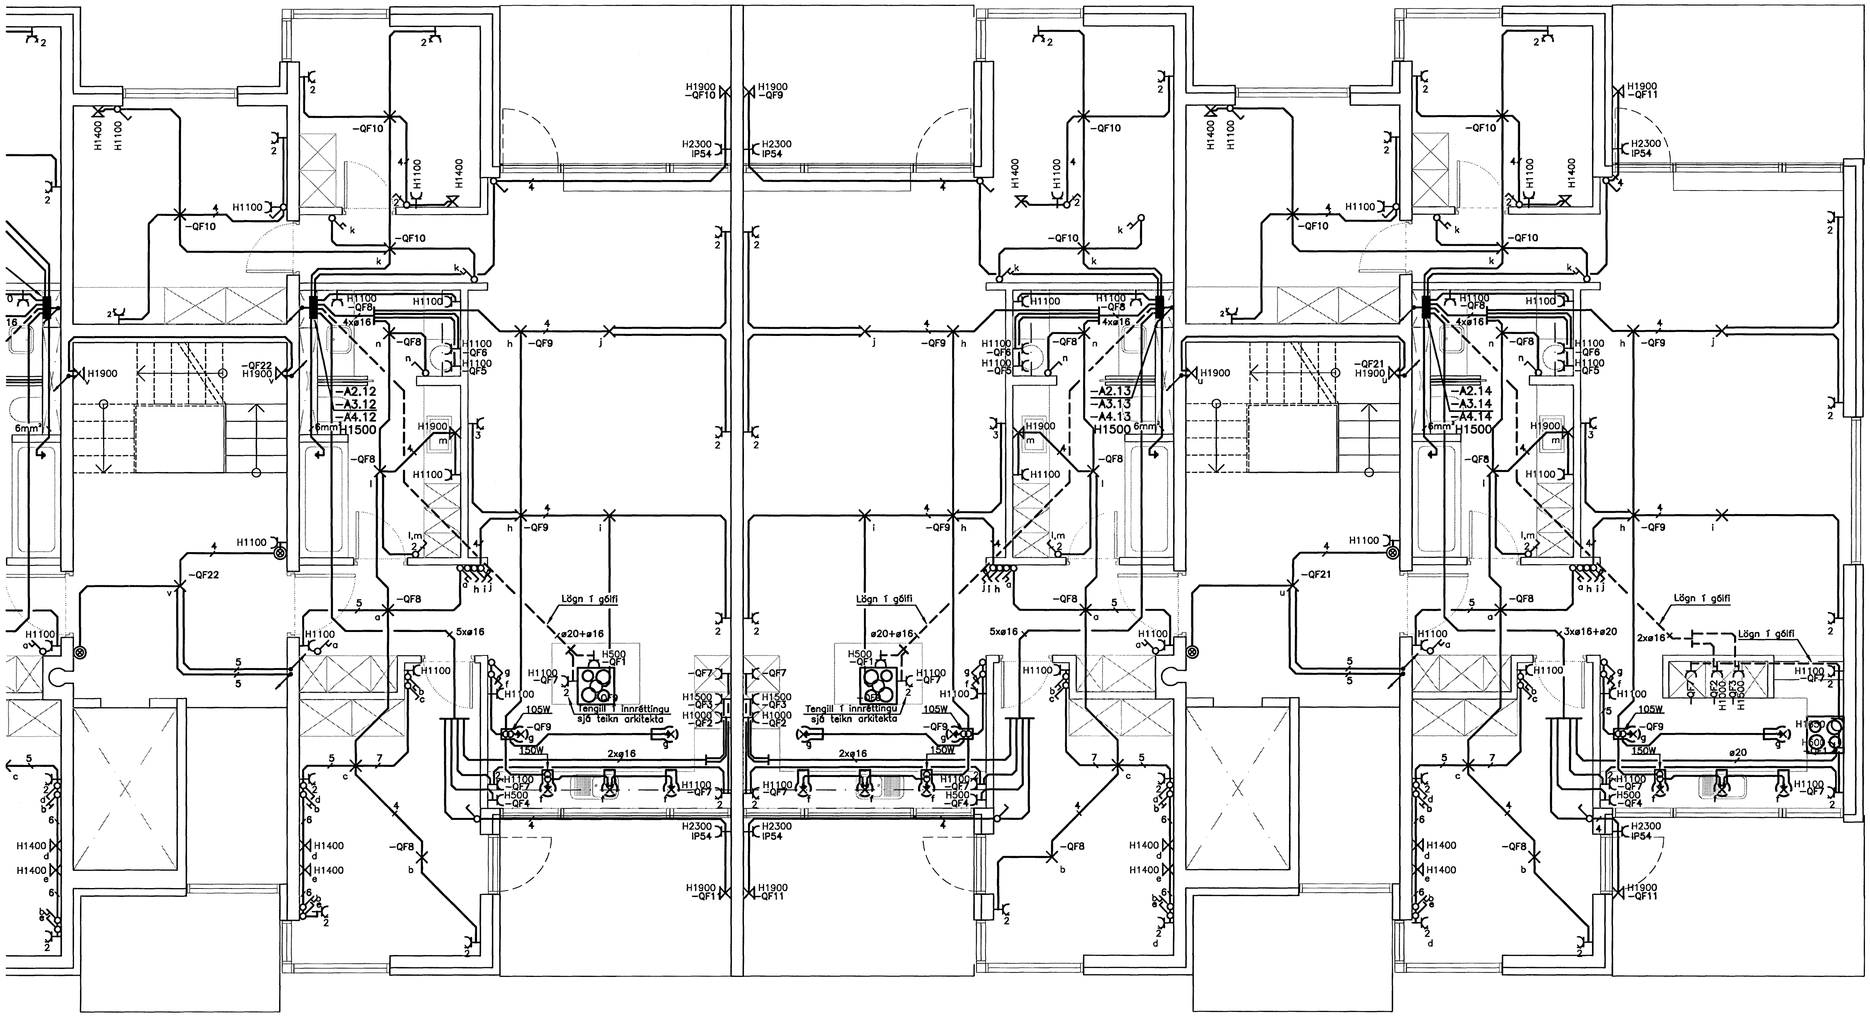

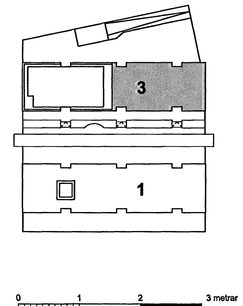

0 1 2 3 metrar

ÖLL AFRITUN TEIKNINGAR, AÐ HLUTA EÐA HEILD, ER HÁÐ SKRIFLEGU LEYFI HÖFUNDA.

ÚTGÁFUFERILL

ÚTGÁFA:	DAGS:	SKÝRINGAR:	BR. AF	SAMÞ:
A	02.06.06	VINNUTEIKNINGAR		

DAGS. UNDIRSKRIFTAR: 02.06.06

NAFN OG KT. SAMRÆMINGARHÖNNUÐAR: SIGURÐUR HALLGRÍMSSON KT. 170753 3139

UNDIRSKRIFT SAMRÆMINGARHÖNNUÐAR: Sig. Hallgrímsson

Verkfræðistofa
Jóhanns Indriðasonar ehf
Síðumúli 1, 108 Reykjavík
Sími 560 5400, Fax 560 5410, Netfang vji@vji.is, Veffang www.vji.is

Byggingarfulltrúi Hafnarfjarðar
Móttekið Dann
JÚN 2006

HEITI VERKS:

NORÐURBAKKI 1→3
NORÐURBAKKI 3
HAFNARFIRÐI

HEITI TEIKNINGAR:

RAFLAGNIR LÁGSPENNUTEIKNINGAR
LJÓSA- OG TENGLALÖGN 2. 3. OG 4. HÆÐ

MKV:	VERKNR:	SKRÁNINGARNR:	ÚTGÁFA:
1:50 A1 1:100 A3	5399	0EF4	A
HANNAÐ: BB	TEIKNAÐ: BB	YFIRFARIÐ: ÁJG	NR. TEIKNINGAR: E0-202
NAFN OG KT. SAMÞYKKJANDA: ÁRNI J GUNNLAUGSSON 151148 3959			
DAGS. UNDIRSKRIFTAR: 02.06.06	UNDIRSKRIFT SAMÞYKKJANDA:		BLAÐNÚMER: 58

HÚS 3, LJÓSA- OG TENGLALÖGN
2-4 HÆÐ - 0EF4.DWG