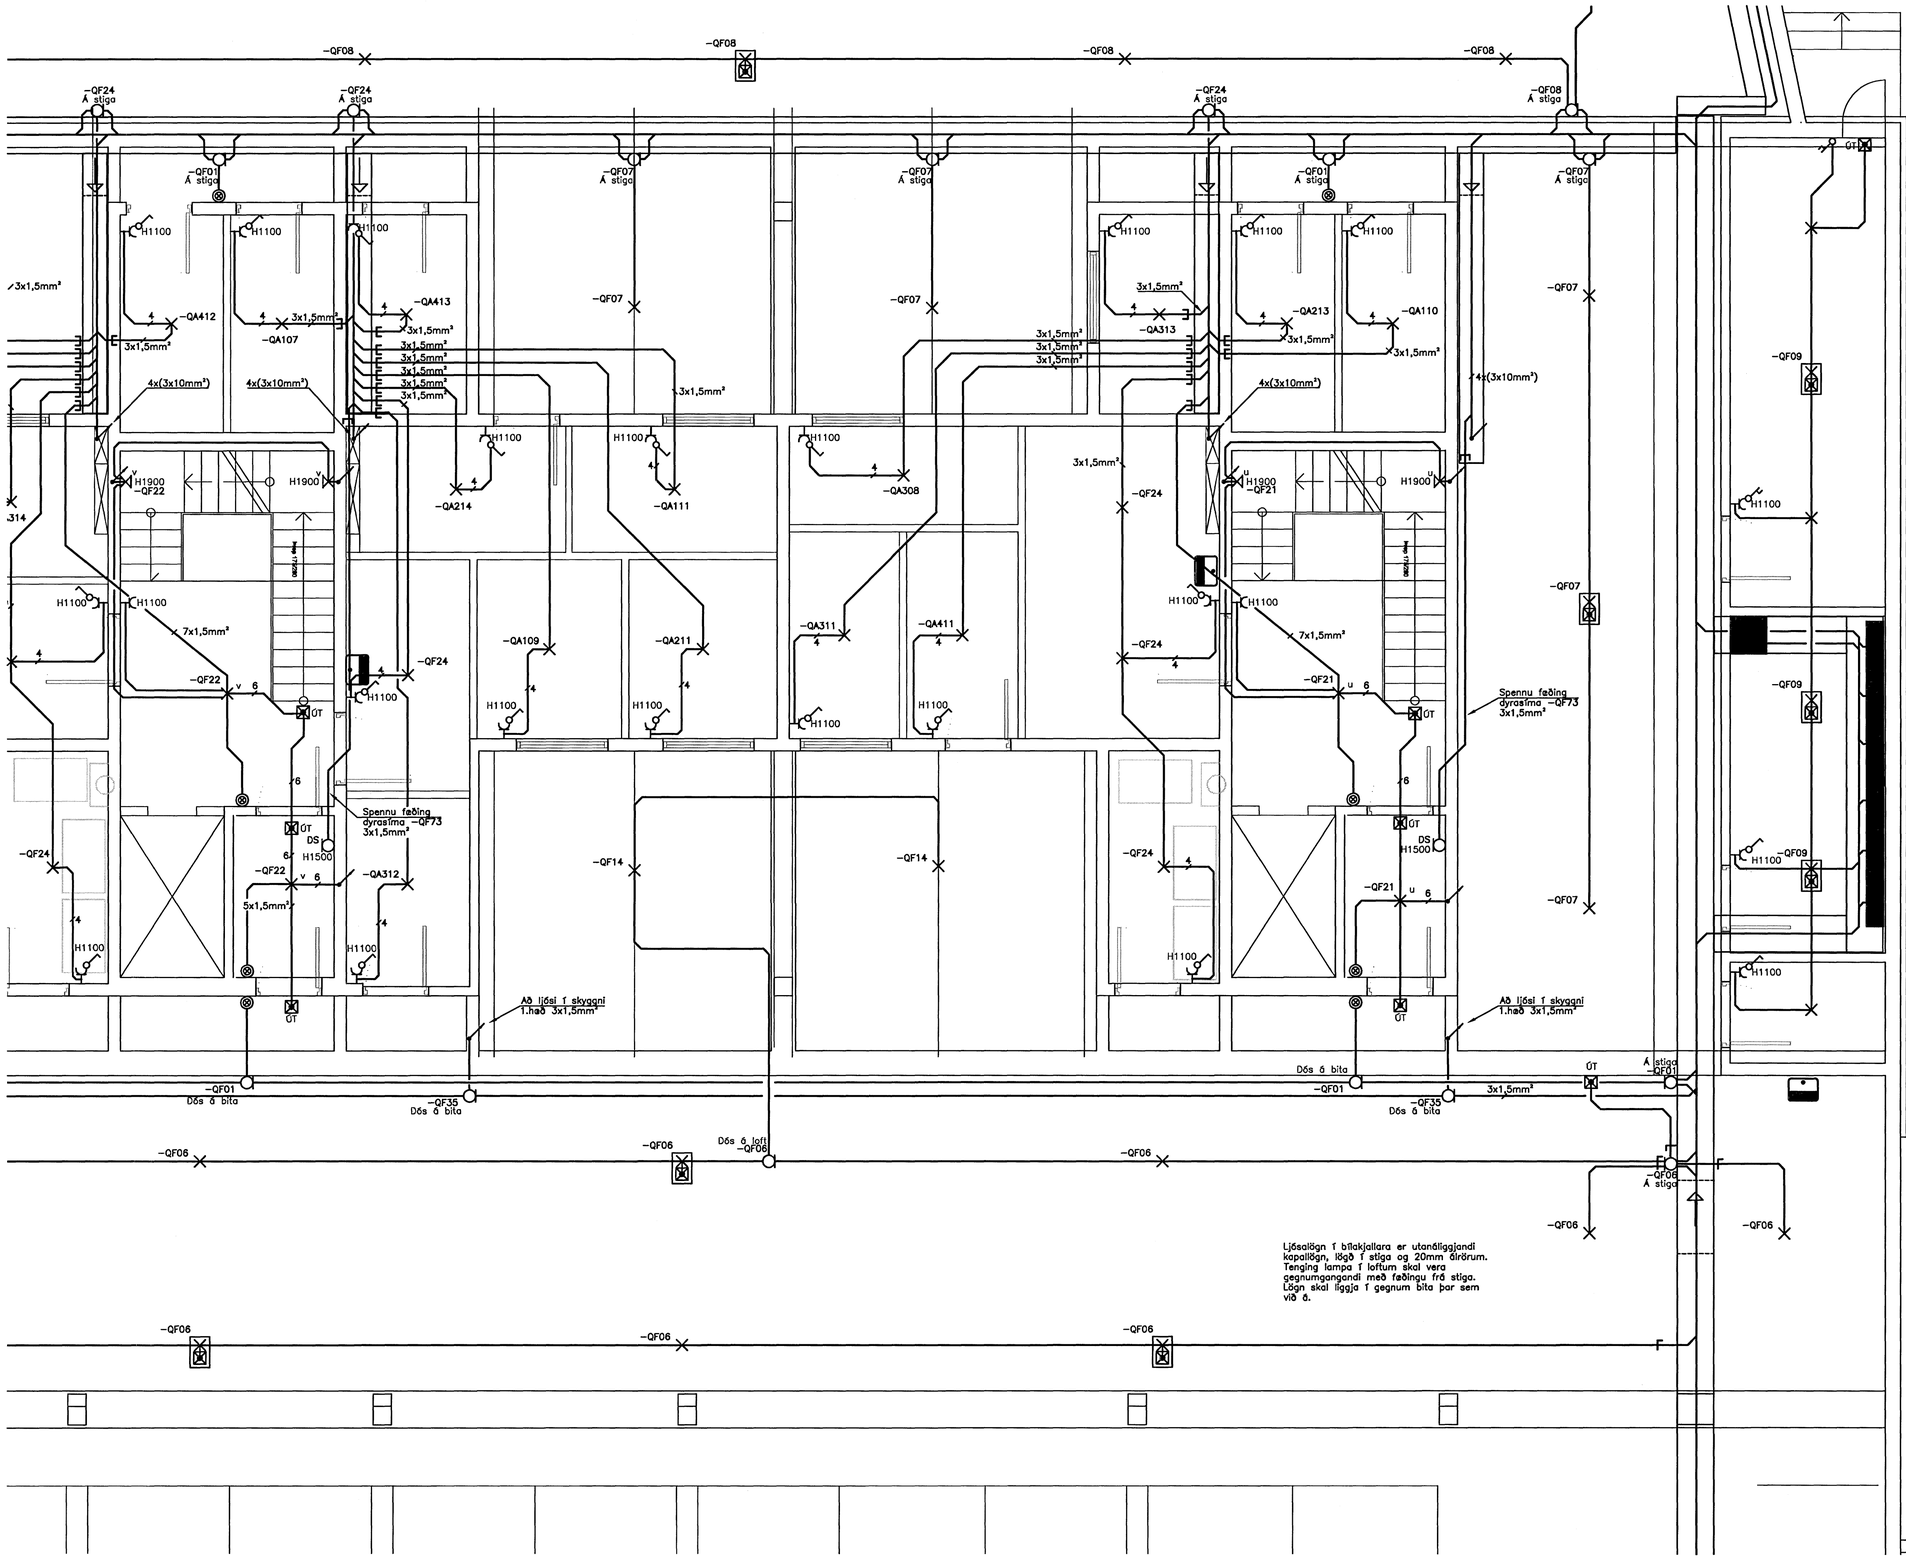

ÚTGÁFUFERILL

ÚTGÁFA:	DAGS:	SKÝRINGAR:	BR. AF	SAMÞ:
A	02.06.06	VINNUTEIKNINGAR		

DAGS. UNDIRSKRIFTAR: 02.06.06

NAFN OG KT. SAMRÆMINGARHÖNNUÐAR: SIGURÐUR HALLGRÍMSSON KT. 170753 3139

UNDIRSKRIFT SAMRÆMINGARHÖNNUÐAR: Sig. Hallgrímsson

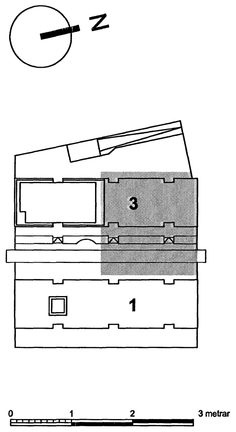

ÖLL AFRITUN TEIKNINGAR, AÐ HLUTA EDA HEILD, ER HÁÐ SKRIFLEGU LEYFI HÖFUNDA.

Verkfræðistofa
Jóhanns Indriðasonar ehf
Síðumúli 1, 108 Reykjavík
Sími 560 5400, Fax 560 5410, Netfang vji@vji.is, Veffang www.vji.is

HEITI VERKS:

NORÐURBAKKI 1-3
NORÐURBAKKI 1-3
HAFNARFIRÐI

Byggingafulltrúi Hafnarfjarðar
Afgreitt þann
15 JUN 2006

HEITI TEIKNINGAR:

RAFLAGNIR LÁGSPENNUTEIKNINGAR
LJÓSA- OG TENGLALÖGN KJALLARA

MKV:	VERKNR:	SKRÁNINGARNR:	ÚTGÁFA:
1:50 A1 1:100 A3	5399	0EE9	A
HANNAÐ: BB	TEIKNAÐ: BB	YFIRFARIÐ: ÁJG	NR. TEIKNINGAR: E0-004
NAFN OG KT. SAMÞYKKJANDA: ÁRNI J GUNNLAUGSSON 151148 3959			
DAGS. UNDIRSKRIFTAR: 02.06.06	UNDIRSKRIFT SAMÞYKKJANDA:		BLAÐNÚMER: 22

HÚS 1-3 LJÓSA- OG TENGLALÖGN KJ - 0EE9.DWG