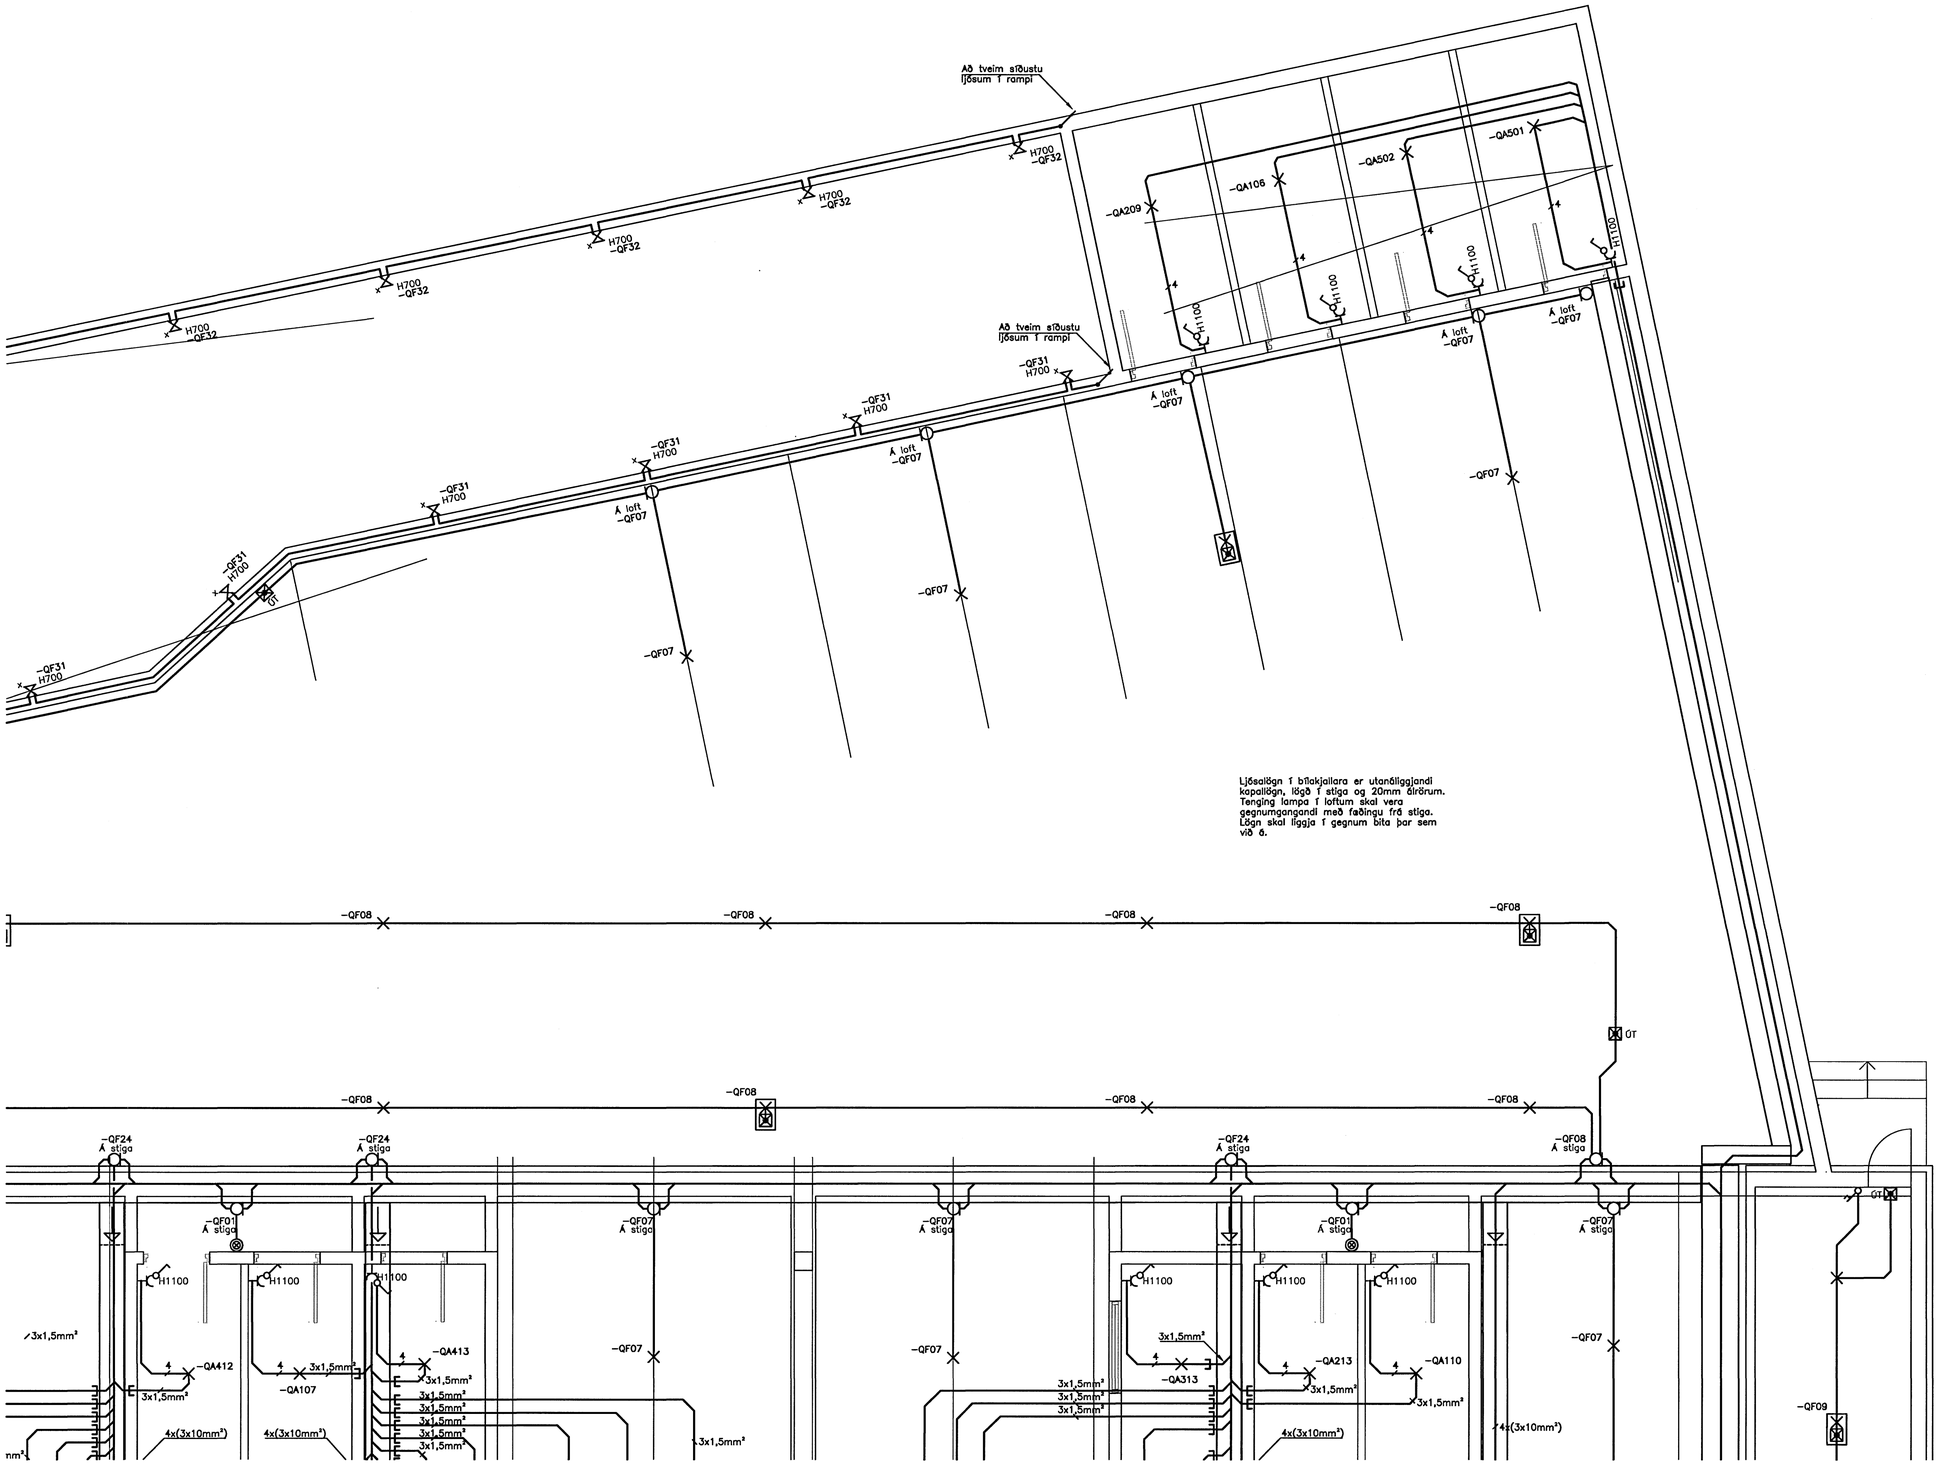

Ljósalögn í bílakjallara er utanáliggjandi kapallögn, lögð í stiga og 20mm álrörum. Tenging lampa í loftum skal vera gegnumgangandi með faðingu frá stiga. Lögn skal liggja í gegnum bita þar sem við á.

ÚTGÁFUFERILL

ÚTGÁFA:	DAGS:	SKÝRINGAR:	BR. AF	SAMÞ:
A	02.06.06	VINNUTEIKNINGAR		

DAGS. UNDIRSKRIFTAR: 02.06.06
NAFN OG KT. SAMRÆMINGARHÖNNUÐAR: SIGURÐUR HALLGRÍMSSON KT. 170753 3139
UNDIRSKRIFT SAMRÆMINGARHÖNNUÐAR: Sig. Hallgrímsson

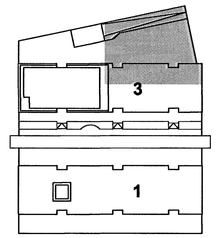

0 1 2 3 metrar

ÖLL AFRITUN TEIKNINGAR, AÐ HLUTA EÐA HEILD, ER HÁÐ SKRIFLEGU LEYFI HÖFUNDA.

Verkfræðistofa Jóhanns Indriðasonar ehf
Síðumúli 1, 108 Reykjavík
Sími 560 5400, Fax 560 5410, Netfang vji@vji.is, Veffang www.vji.is

HEITI VERKS:

NORÐURBAKKI 1-3

NORÐURBAKKI 1-3
HAFNARFIRÐI

Breytingahluti, nýr hluti
Afgreitt fyrir

HEITI TEIKNINGAR:

RAFLAGNIR — LÁGSPENNUTEIKNINGAR

LJÓSA- OG TENGLALÖGN KJALLARA

MKV:	VERKNR:	SKRÁNINGARNR:	ÚTGÁFA:
1:50 A1 1:100 A3	5399	0EE9	A
HANNAÐ: BB	TEIKNAÐ: BB	YFIRFARIÐ: ÁJG	NR. TEIKNINGAR: E0-002
NAFN OG KT. SAMÞYKKJANDA: ÁRNI J GUNNLAUGSSON 151148 3959			
DAGS. UNDIRSKRIFTAR: 02.06.06	UNDIRSKRIFT SAMÞYKKJANDA:		BLAÐNÚMER: 20

HÚS 1-3 LJÓSA- OG TENGLALÖGN KJ - 0EE9.DWG