


Töfluhluti -A01.5

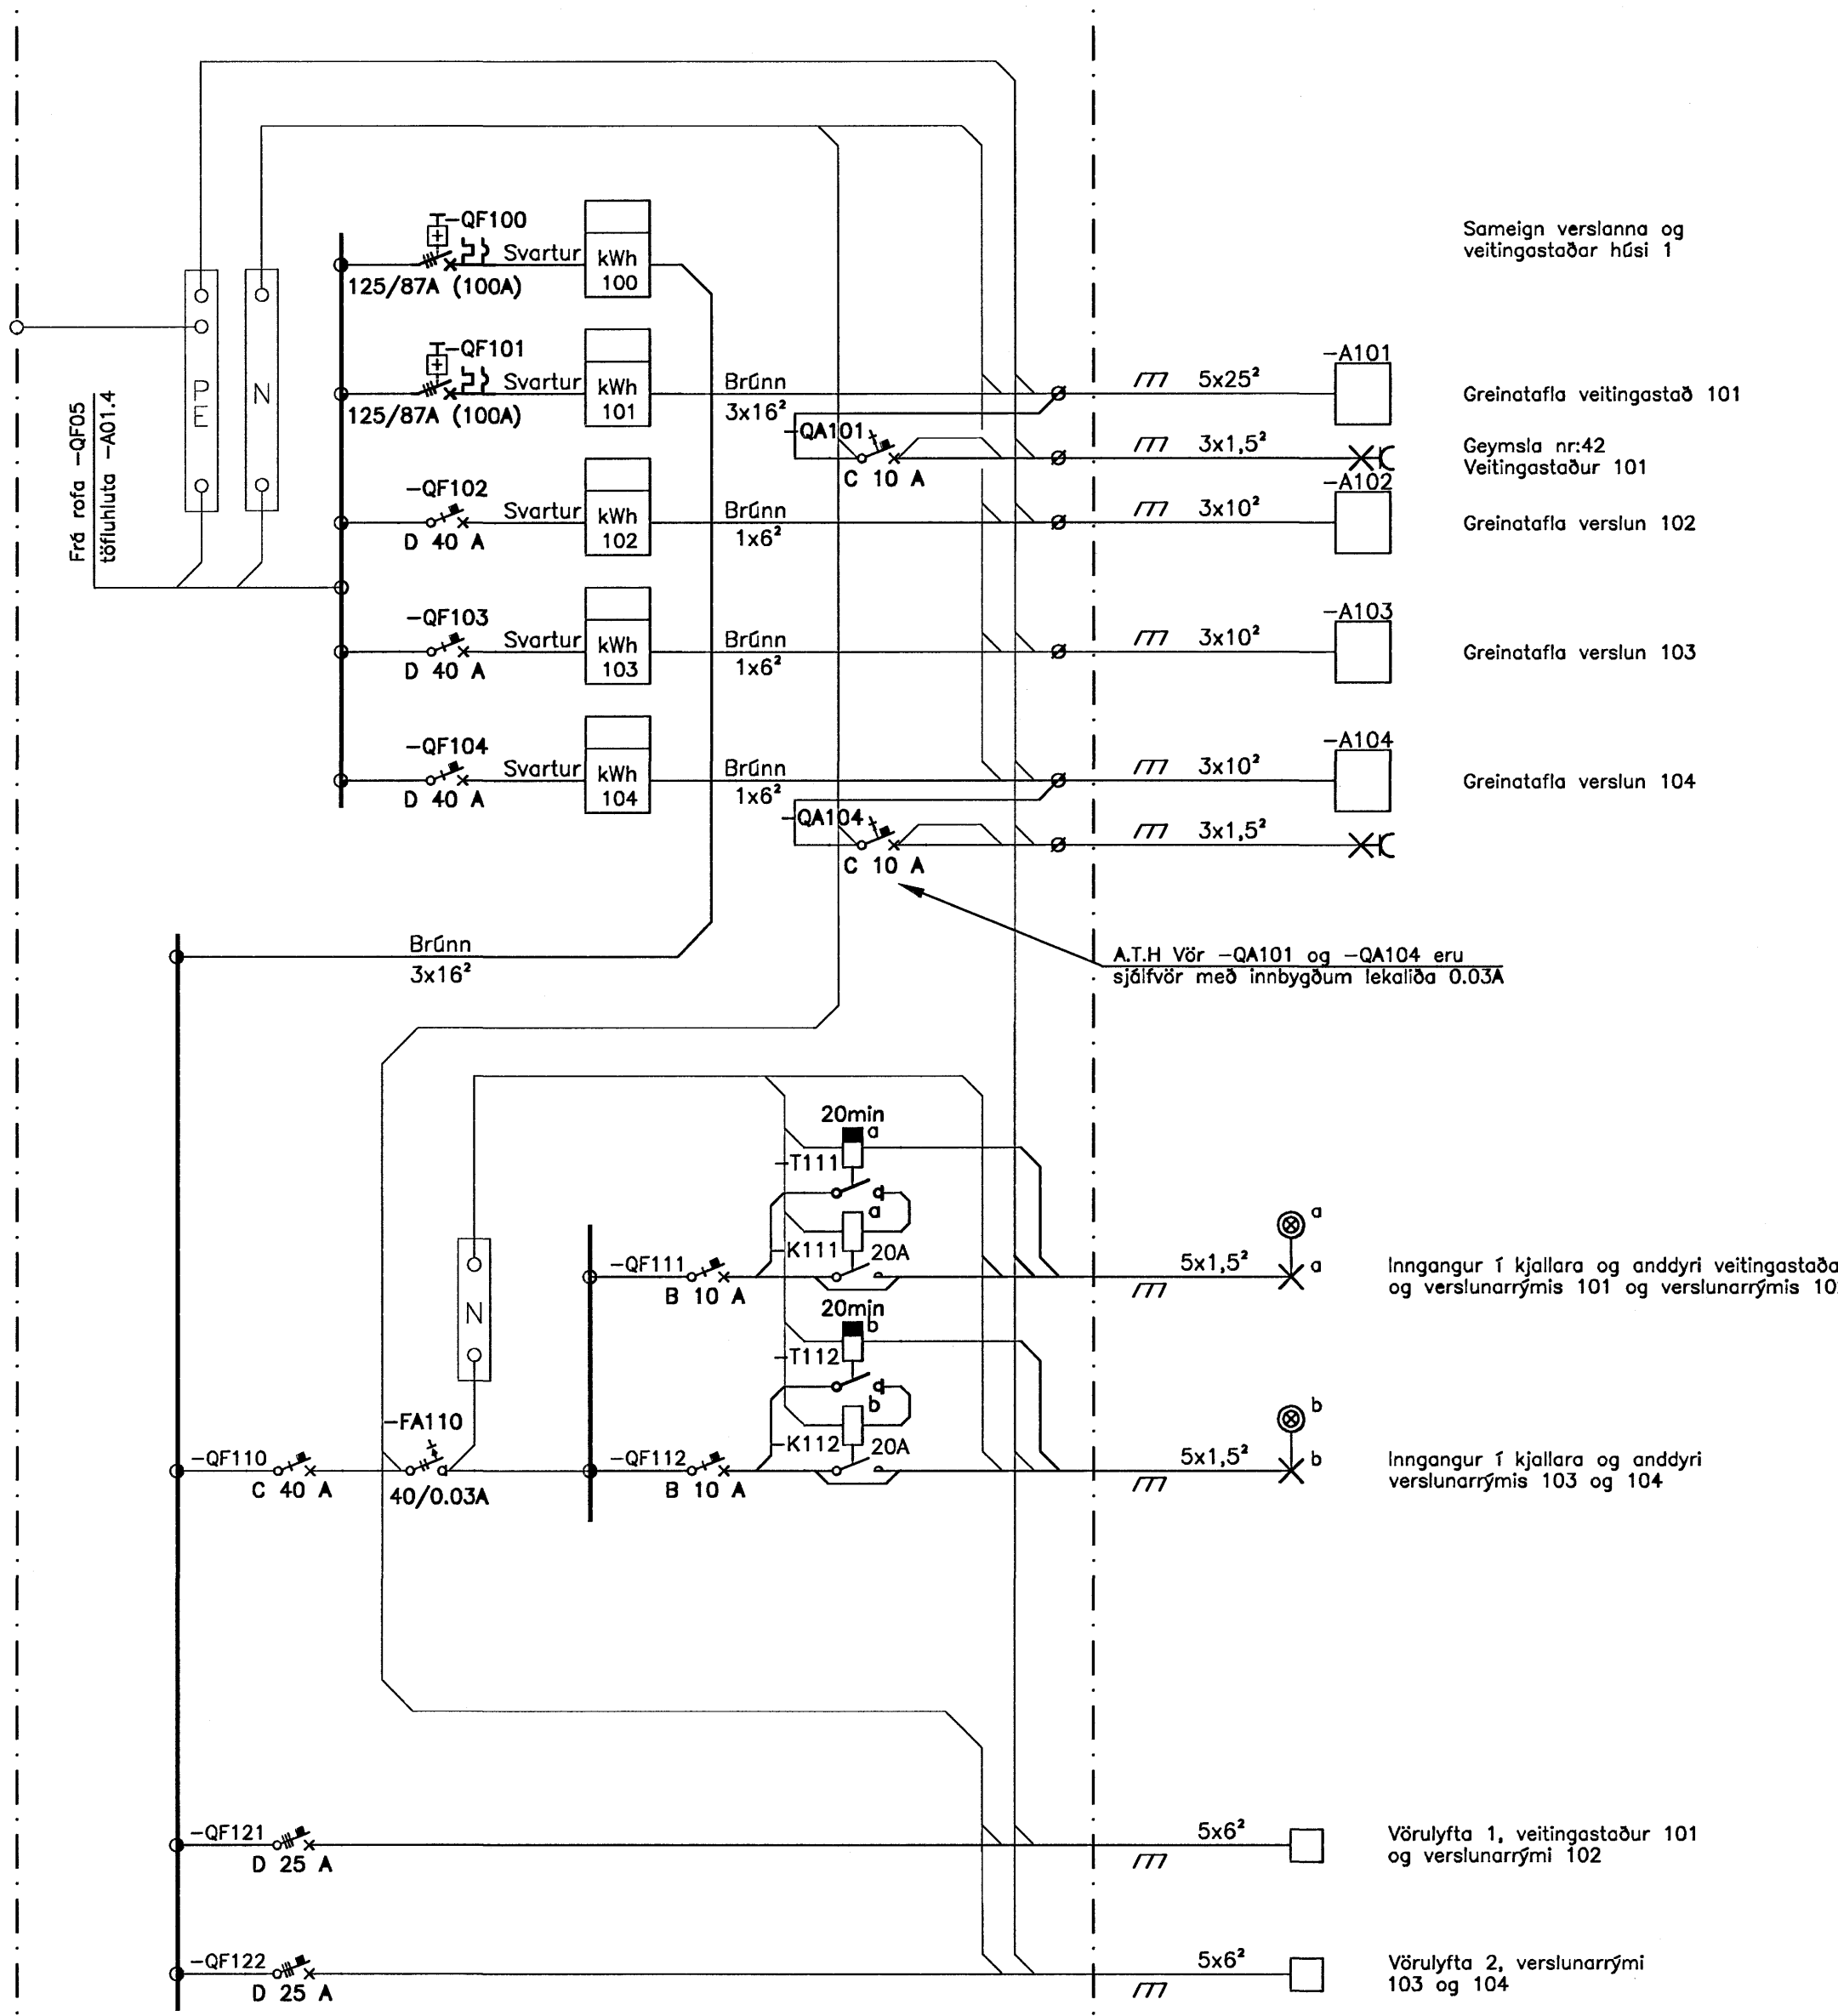

Töfluhluti -A01.6

ADALTAFLA -A01

ÓTGAFUFERILL			
ÓTGAFI	DAGI	SKRÁNGAR	BR. AF SAMB.
A	02.08.08	VINNUTEIKNINGAR	

DAGS. UNDRSKRIFTAR: 02.08.08
 NAFN OG KT. SAMRÉINGARHÖNNUNAR: SIGURDUR HALLGRÍMSSON KT. 170753 3139
 UNDRSKRIFT SAMRÉINGARHÖNNUNAR: *Sig. Hallgrímsson*

ÖLL AFRITUN TEIKNINGAR, AD HULTA EDA HEILD, ER HÁÐ SKRIFLEIÐU LEYFI HÖFUNDA.

Verkfræðistofa Jóhanns Indriássonar ehf
 Síðumúli 1, 108 Reykjavík
 Sími 568 7319, Fax 568 6687, Netfang vj@vj.is, Vefang www.vj.is

HEITI VERKS:
NORÐURBAKKI
 NORÐURBAKKI 1-3
 HAFNARFIRÐI
 JUN 2006

HEITI TEIKNINGAR:
 RAFLAGNIR
 ADALTAFLA EINLINUMYND
 TÖFLUTEIKNINGAR

MYN:	VERUR:	SKRÁNGAR:	ÓTGAFI:
	5399	0EFE	A
HANNAÐ:	TEIKNAD:	YFIRFARÐ:	NR. TEIKNINGAR:
BB	BB	ÁJG	
NAFN OG KT. SAMRÉINGARHÖNNUNAR:			ÓTGAFI:
ÁRNI J GUNNLAUGSSON 151148 3959			G2-102
DAGS. UNDRSKRIFTAR:	UNDRSKRIFT SAMRÉINGARHÖNNUNAR:		BLAÐNOMER:
02.08.08	<i>Sig. Hallgrímsson</i>		08