
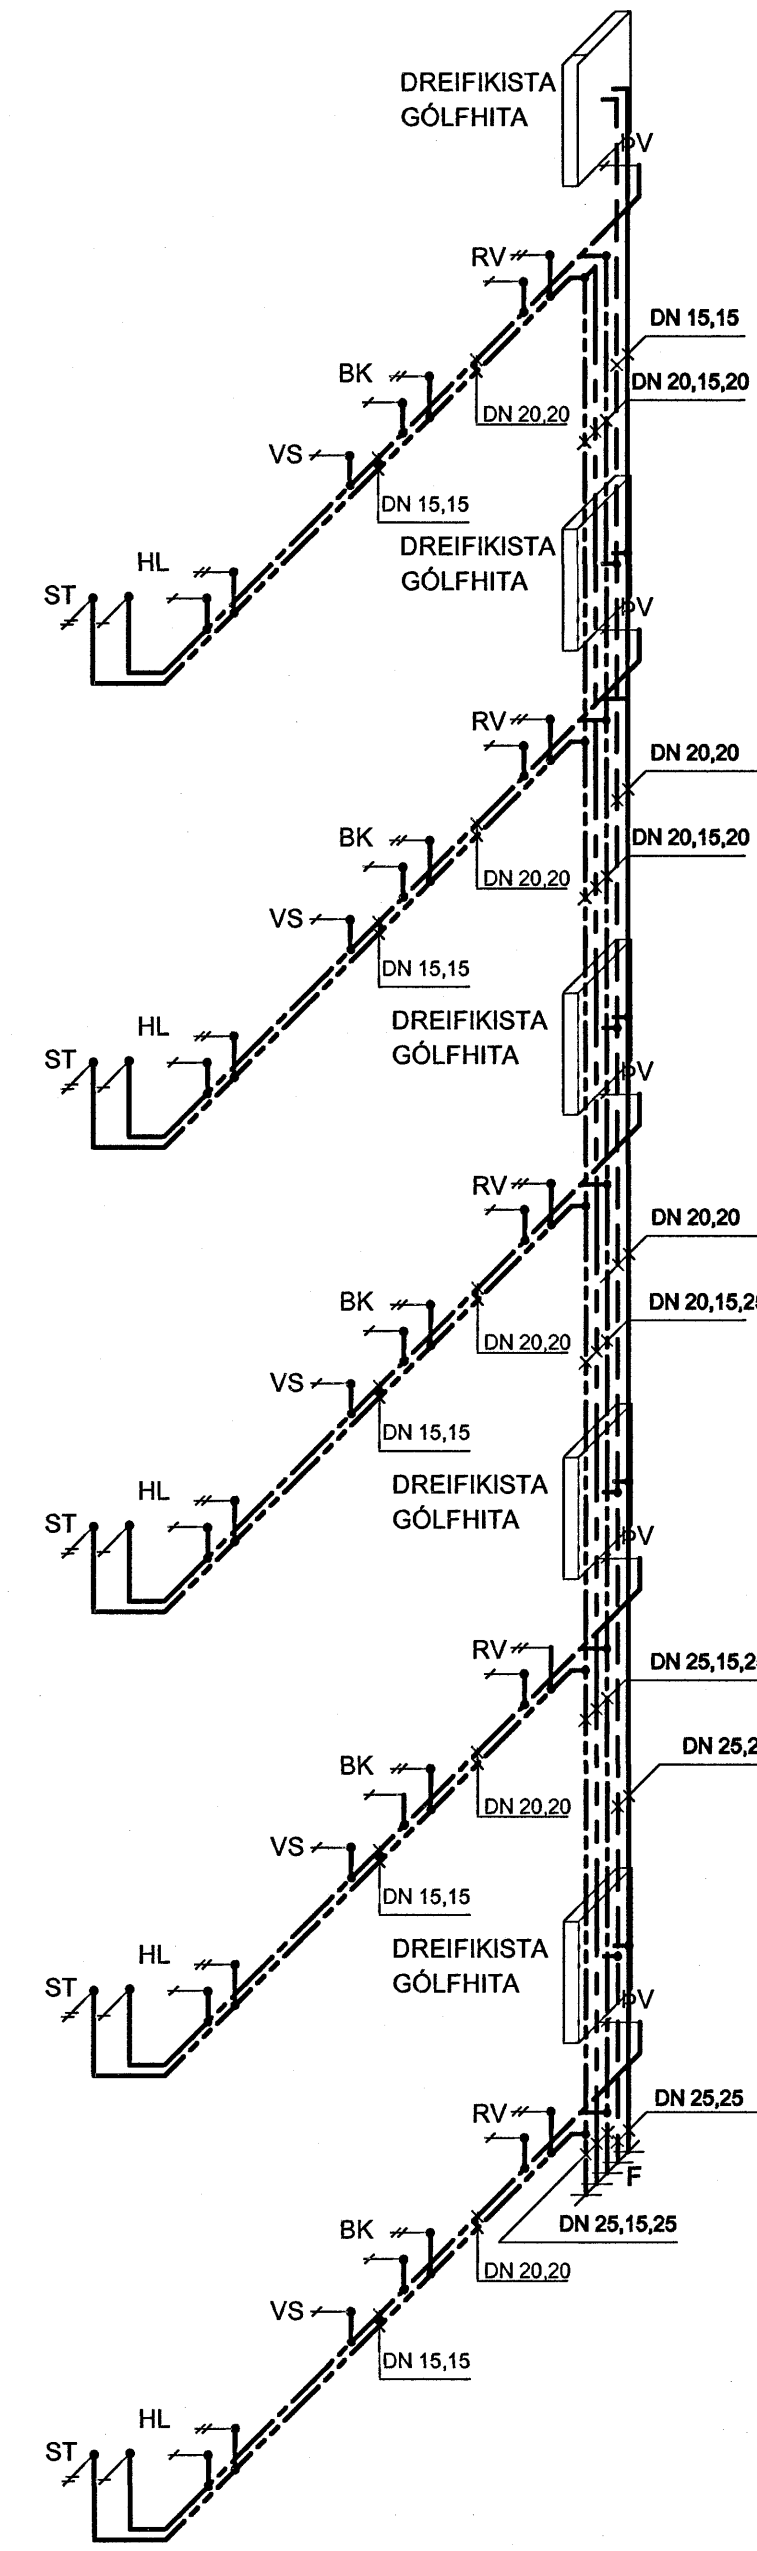
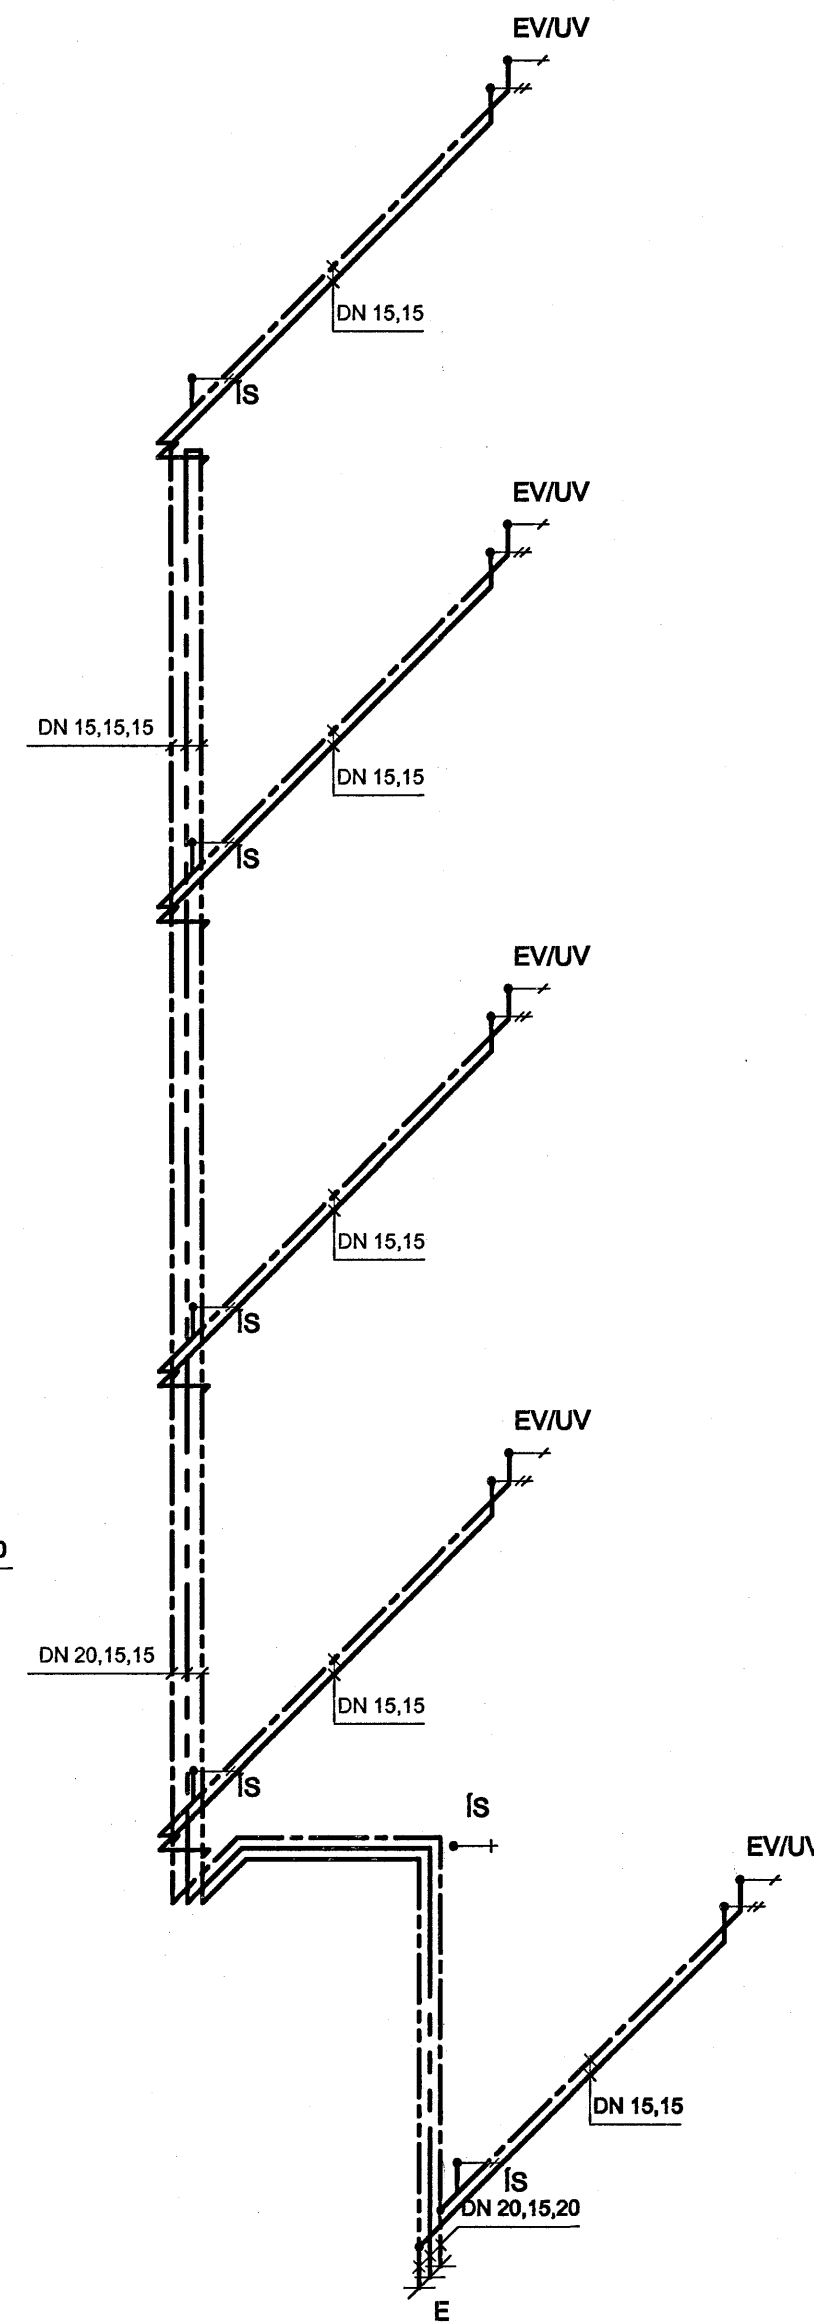
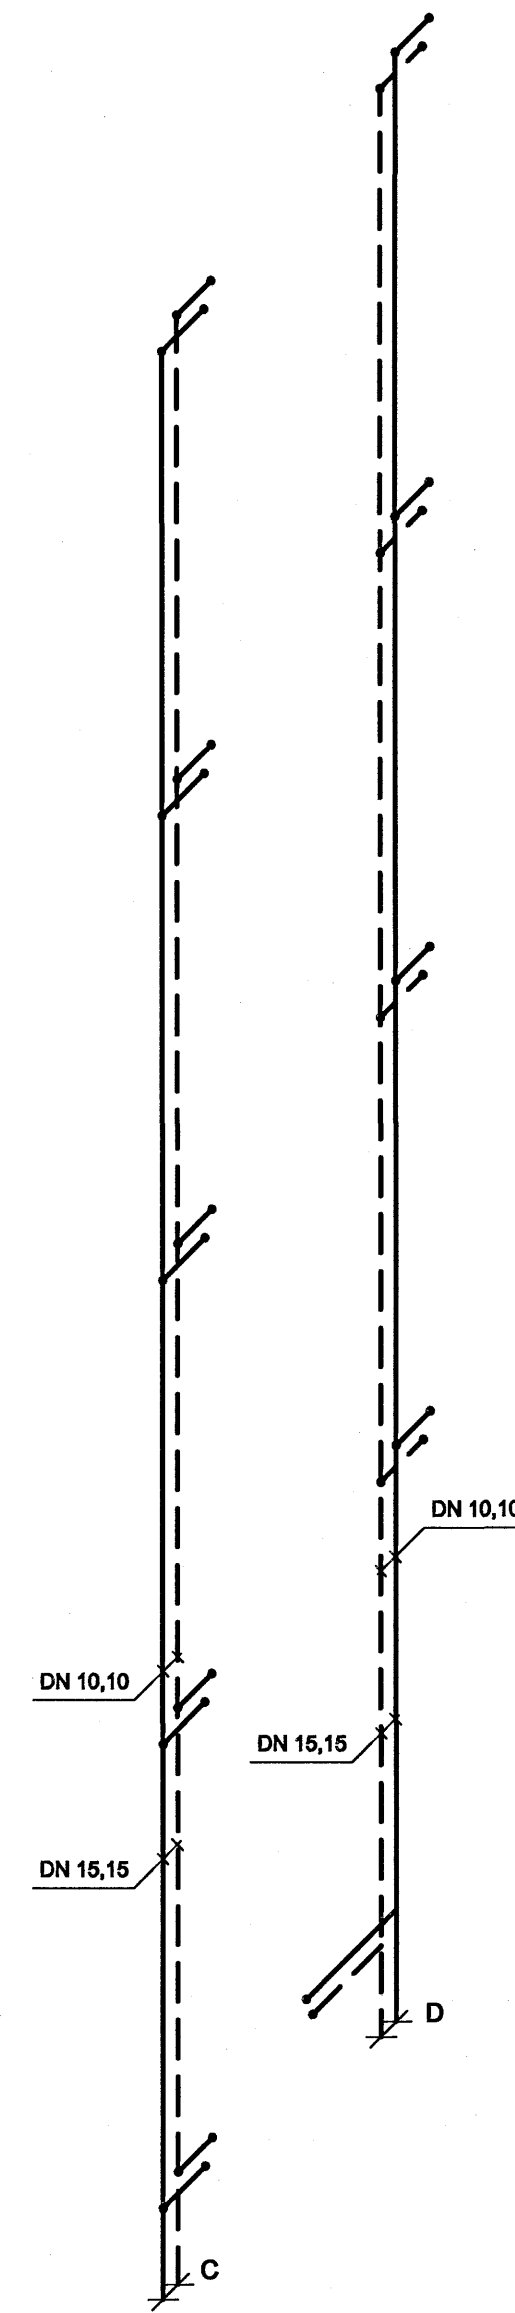


HÚS 17a - RÚMMYND 1. - 5. HÆÐ - 1:50

Dr. Einar
Kt. 110457-2789

ÁRITUN SAMRÆMINGARHÖNDLUNAR

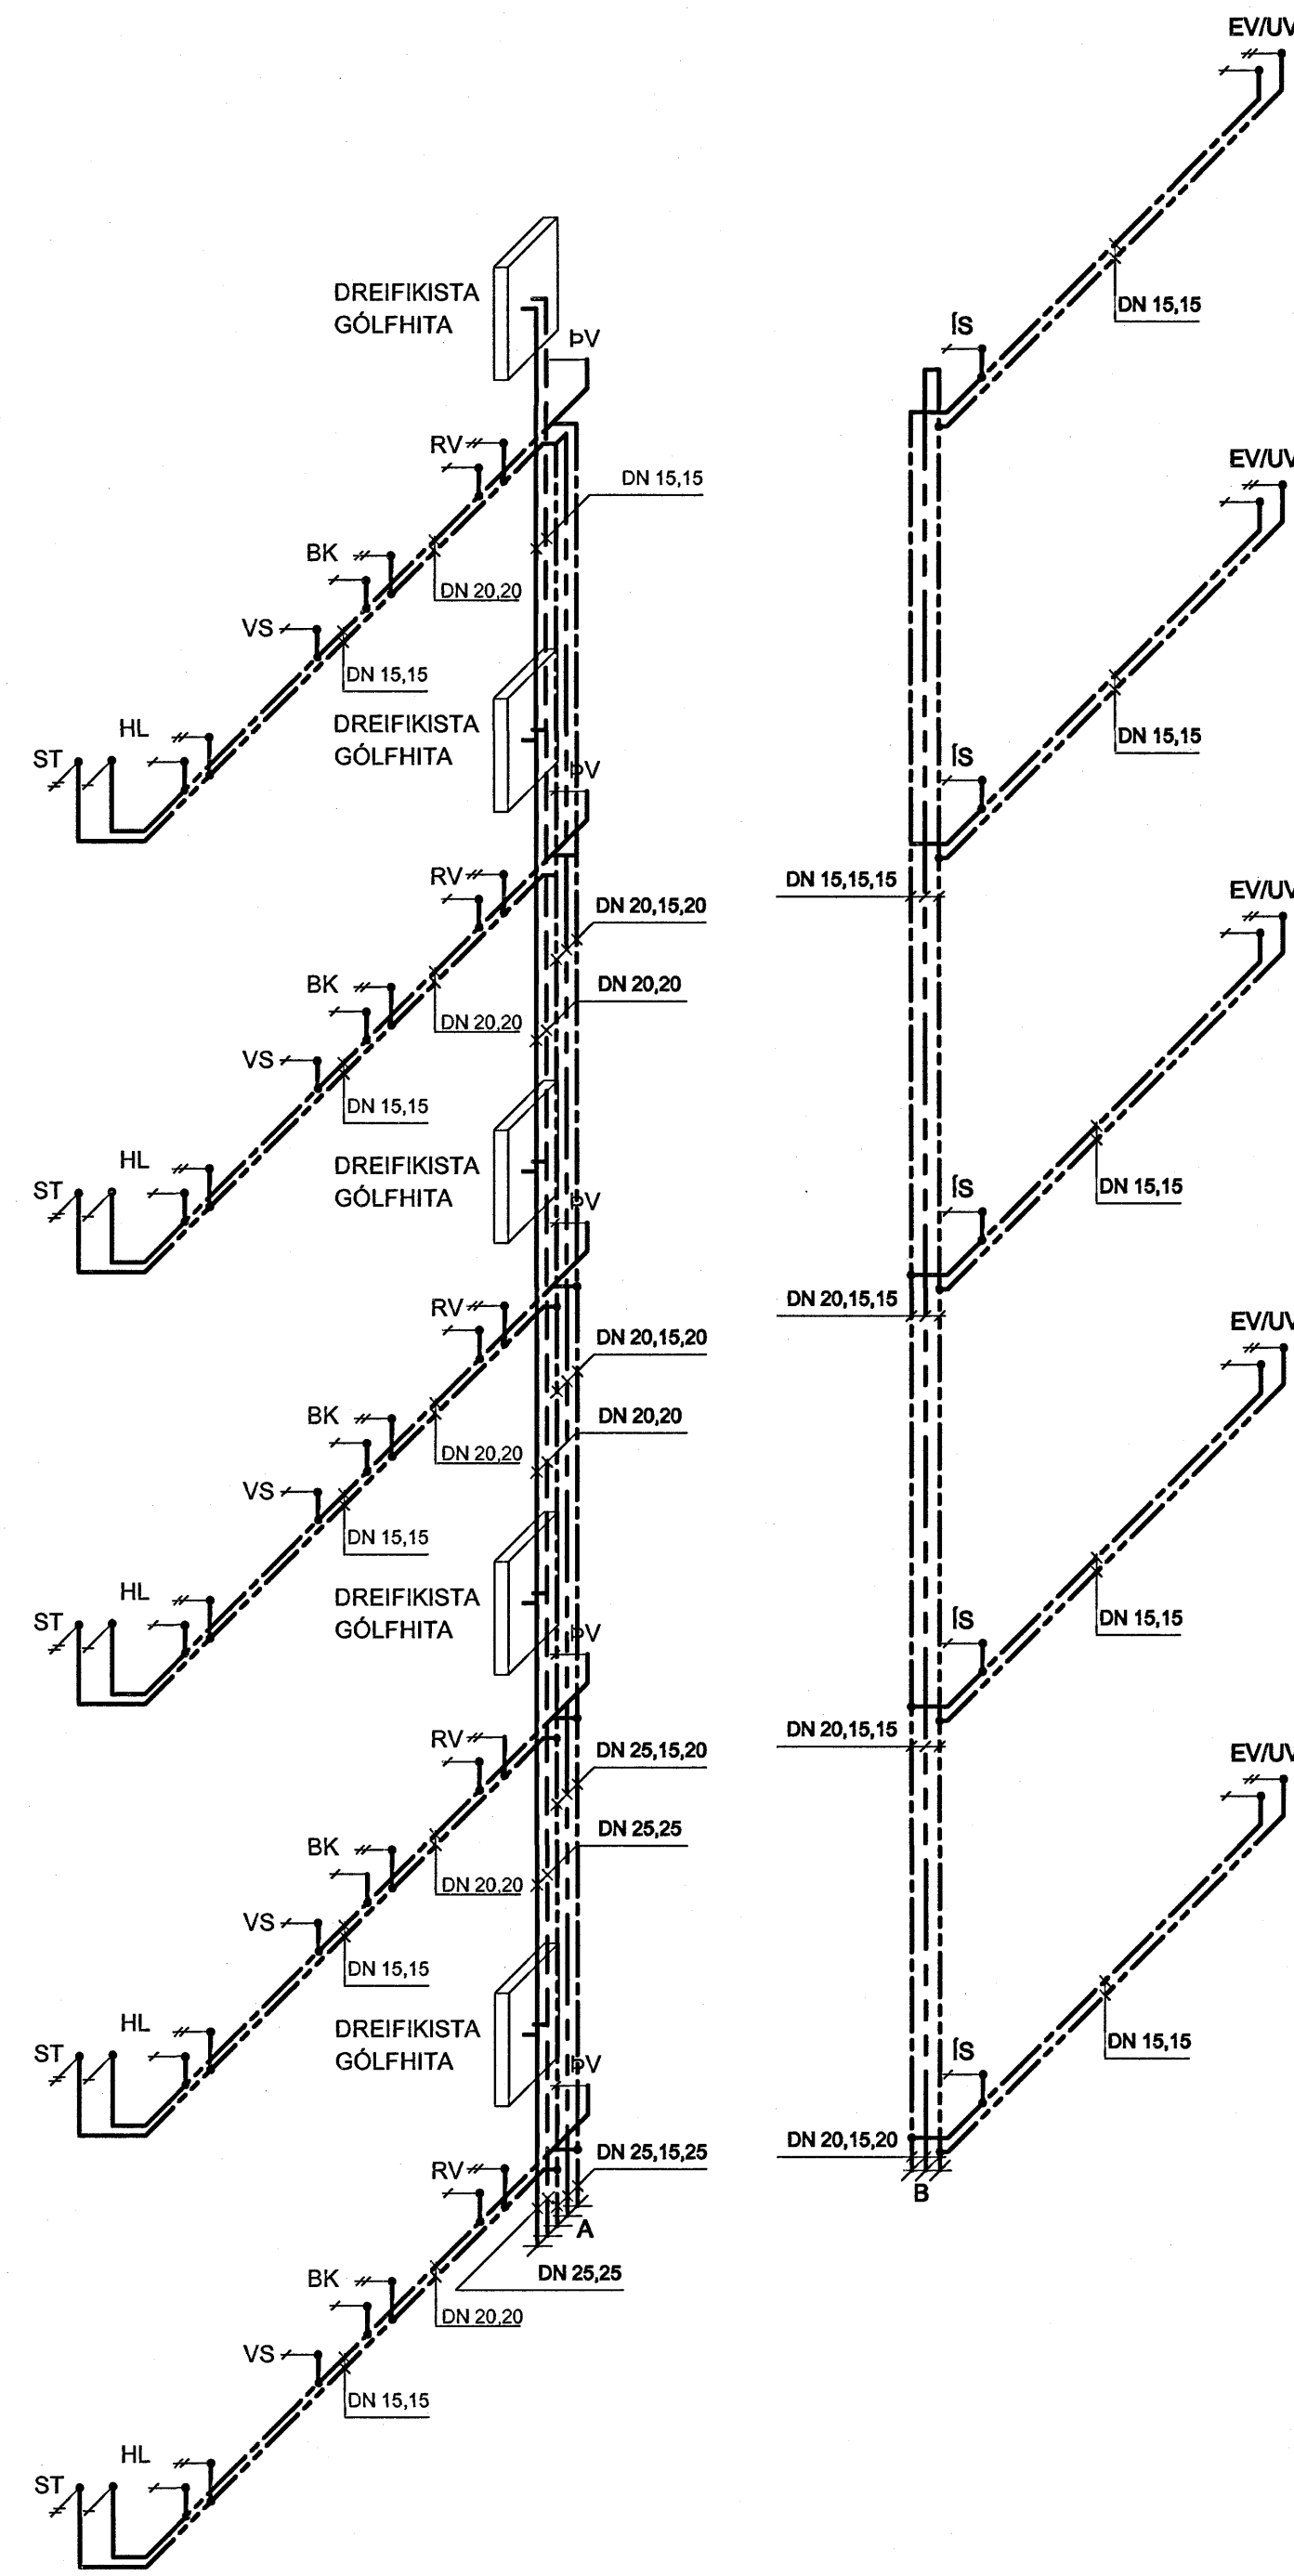


TILVÍSANIR:


ALMENNAR SKÝRINGAR SJÁ BL. NR. L(15-21)_001
FRÁVEITUKERFI SJÁ BL. NR. L(15-21)_012
NEYSLUVATNS- OG HITAKERFI
GRUNNMÝNDIR SJÁ BL. NR. L(17a)_210-232

DR. DAGS. BREYTING. REKNI. TEKNI.
NORÐURBAKKI 17a

BRIFA- OG HITAKERFI
RÚMMYNDIR
1.-5. HÆÐ
MÁV: 1:50
DAGS: 01.08.2008
HANNAÐ/TEKNI: ÞÓGG
VERÐNR: 05104

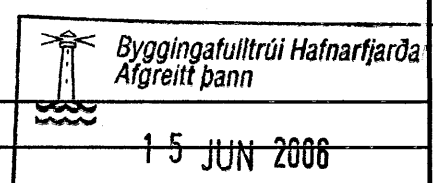

15 JUN 2008

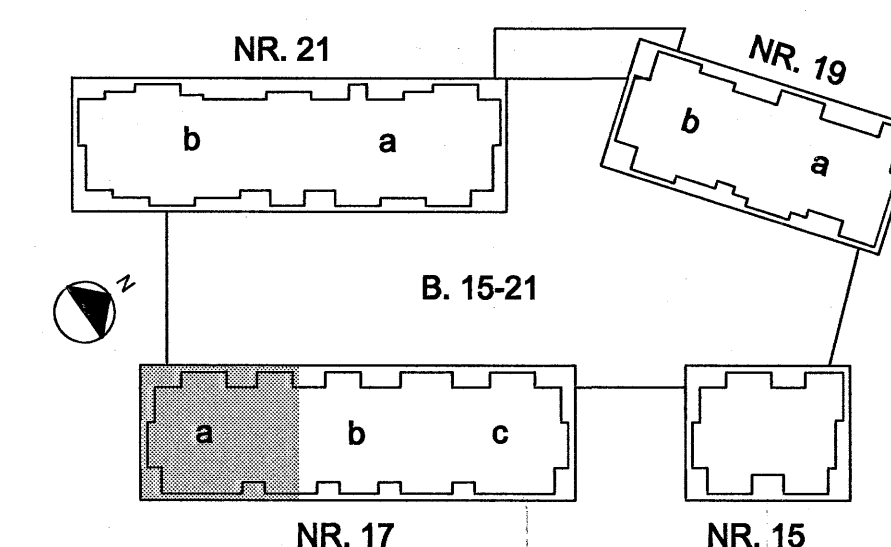

IAV
YFRIFARID: JB
SAMÞYKKT: *Alfreitt Dani*
KENNITALA: 130457-4438
TEKNI. NR: L(17a)_243

Conís
KENNITALA: 00105-1400
Lýngata 4, 110 Reykjavík
Sími: 517-0300
Vefvang: www.conis.is