


*Þorgerður Einarsson*  
Kr. 110457-2789

ÁRTUN SAMRÆMINGARHÖNDUNAR

**KERFISMYND**

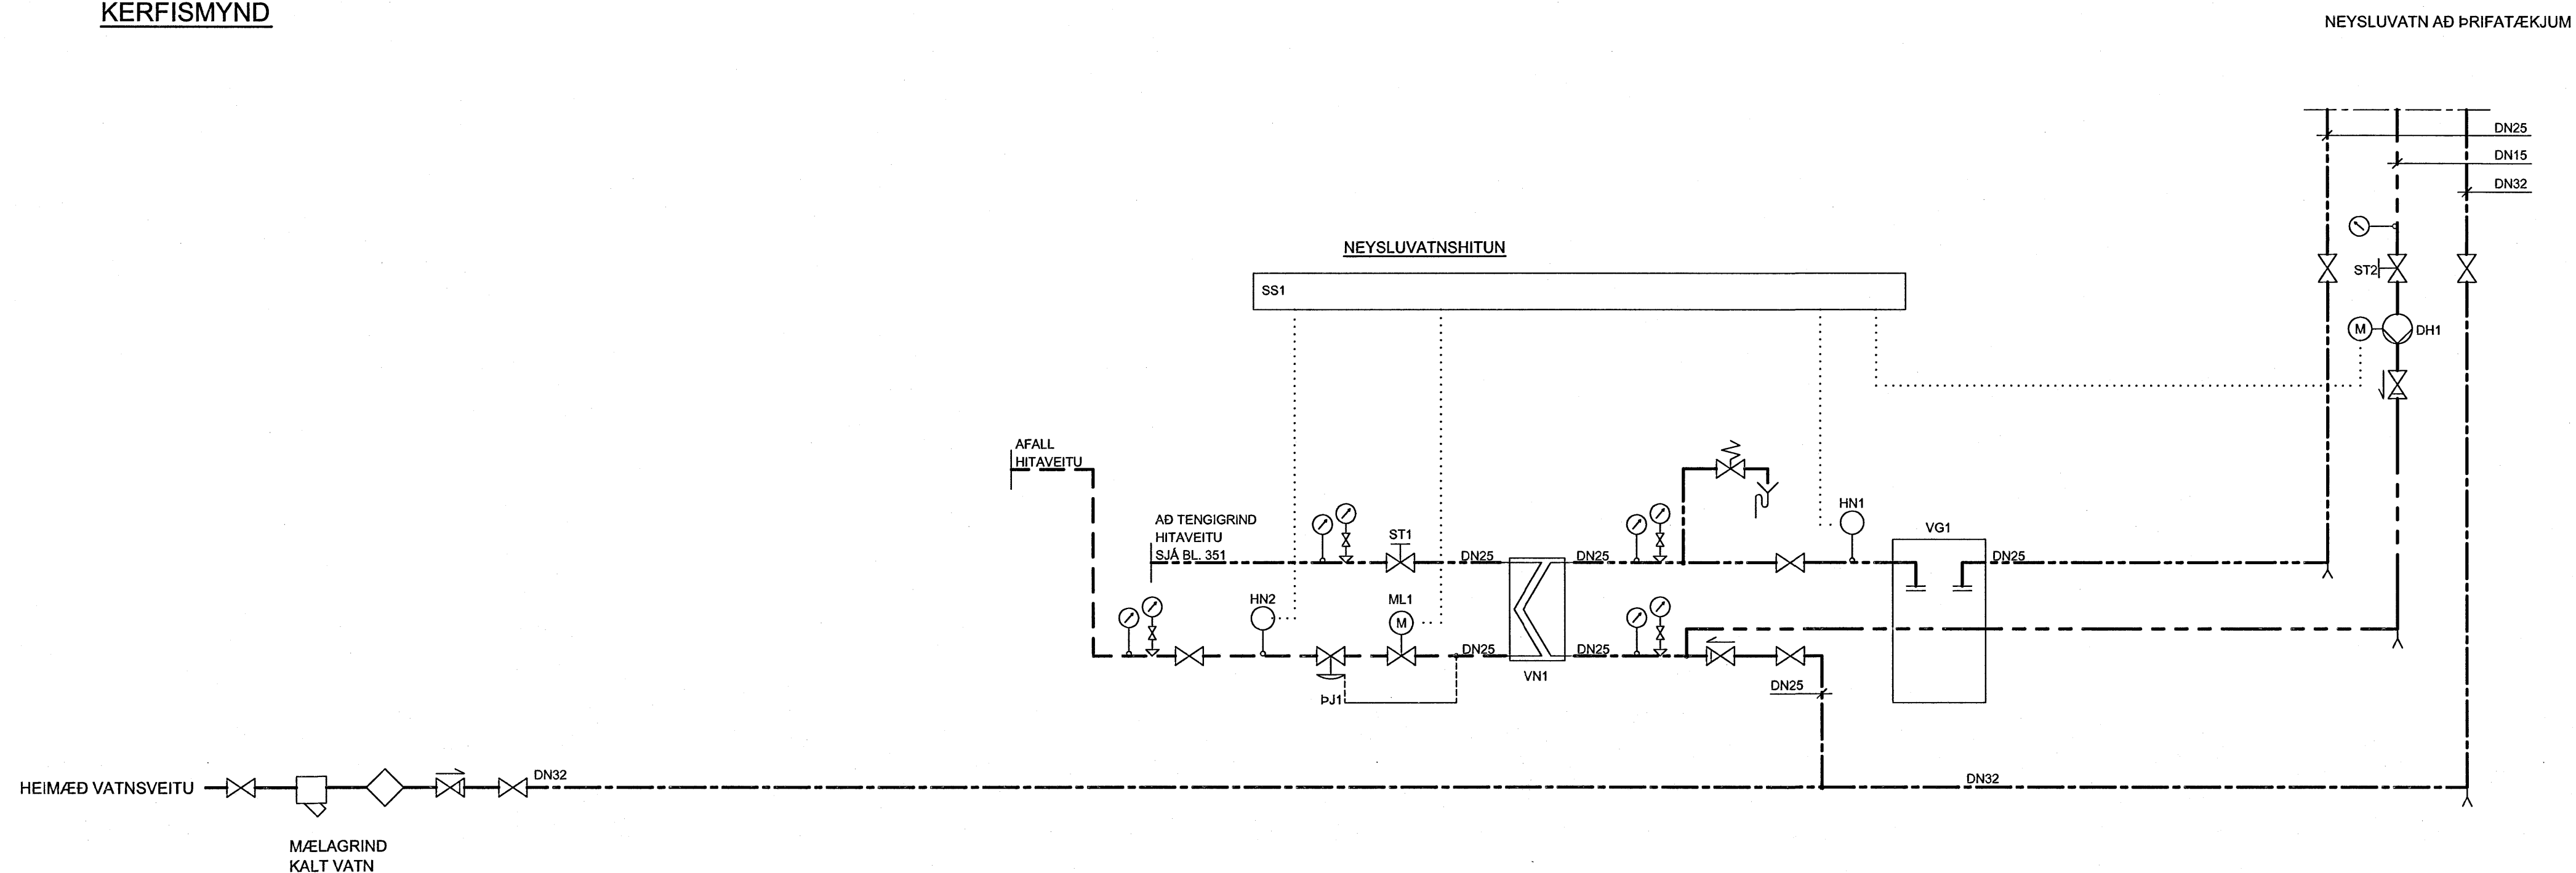

**SKÝRINGAR:**

- EINSTREYMISLOKI
- KÚLLOKI
- VATNSMÆLIR
- ÞRÝSTIMÆLIR
- HITAMÆLIR
- SÍA
- SJÁLFEVIRK ÚTLOFTUN
- TÆMINGARKRANI
- ÖRYGGISLOKI, 8 BAR
- STILLILOKI MEÐ MÆLISTÖTUM
- HITASTYRÐUR LOKI

**KERFISLÝSING:**

**YFIRLIT:**  
HEITT NEYSLUVATN ER UPPHITAÐ KALT VATN, HITAÐ Í VARMASKIPTI MEÐ HITAVEITU. VIÐMIÐUNARHITASTIG ER 65°C. UPPHITUN NEYSLUVATNS ER SAMEIGINLEG FYRIR ALLT HÚSIÐ. AFRENNSLI HITAVEITU ER LEITT Í REGNVATNSBRUNN. ÞRÝSTJAFNARI ÞJ1 HELDUR STÖÐUGUM ÞRÝSTIMUN YFIR MÓTORLOKA ML1.

**NEYSLUVATNSHITUN**  
UPPHITUN NEYSLUVATNS ER Í VARMASKIPTI VN1. UPPHITUN STJÓRNAST AF STJÓRNSTÖÐ SS1 OG MÓTORLOKA ML1 EFTIR HITANEMA HN1 FRAMRÁS. HITANEMI HN2 ER HÁMARKSNEMI Í AFRENNSLI HITAVEITU. HRINGRÁSARÐÆLA DH1 DÆLIR VATNI GEGNUM STOFNLAGNIR OG VARMASKIPTI ÞANNGIG AD BIDTÍMI EFTIR HEITU VATNI ÚR BLÖNDUNARTÆKJUM VERÐI EKKI ÖEDLILEGA LANGUR. DÆLA GENGUR STÖÐUGT.

**TÆKJALISTI:**

NR: TÆKI: TÆKNILÝSING:

- KERFI: NEYSLUVATNSHITUN:**
- ÞJ1 ÞRÝSTJAFNARI DN 25, Kvs=4,0-5,0 m<sup>3</sup>/kist, STILLISVIÐ 5-50 kPa, STILLING 50 kPa
  - VN1 VARMASKIPTIR PLÖTUHITARI, RYÐFRÍTT STÁL. AFKÖST 205 kW, YFIRSTÆRÐ 25% HITAVEITA 75/25°C, dP<15 kPa HEITT NEYSLUVATN 5/65 °C, dP<15 kPa
  - VG1 VATNSGEYMRIR RYÐFRÍTT STÁL, ÞRÝSTIPL 1000 kPa, RÚMMÁL 50 l
  - DH1 DÆLA HRINGRÁS, Q=0,10 l/s VÍÐ 40 kPa
  - ST1 STILLILOKI DN 25, Kvs=7,0-8,0 m<sup>3</sup>/kist, STILLING Q=1,18 l/s
  - ST2 STILLILOKI DN 15, Kvs=2,5-3,0 m<sup>3</sup>/kist, STILLING Q=0,10 l/s
  - ML1 MÓTORLOKI FJÖLSTÖÐU, Kvs=7,0-8,0 m<sup>3</sup>/t, SPINDILHRADI > 0,5 mm/8
  - HN1 HITANEMI Í VATNSRÁS, FJÖLSTÖÐU, STILLISVIÐ 0-70°C, STÝRANDI, STILLING 65 °C
  - HN2 HITANEMI Í VATNSRÁS, FJÖLSTÖÐU, STILLISVIÐ 0-70°C, HÁMARK, STILLING 30 °C
  - SS1 STJÓRNSTÖÐ FJÖLSTÖÐU INN/ÚTG., HITA- DÆLUSTYRING

**TILVÍSANIR:**

ALMENNAR SKÝRINGAR . . . . .SÍA BL. NR. L(15-21)\_001

BR. DAGS. BREYTING REKNI. TEKNI  
**NORÐURBAKKI 17a**

PRIFAKERFI  
KERFISMYNDIR

Byggingafráttíðni Hafnarfjarðar  
Algreitt þann  
MKV.:  
DAGS: 01.06.2008  
HANNABITERKI: ÞÓGG 15 JUN 2008  
VERNR.: 05104

**IAV**  
YFIRFARIR: JB  
SAMÞYKKT: *Jóhanna B.*  
KENNITALA: 1306574438  
TEKNI.NR: L(17a)\_250

**Conis**  
KENNITALA: 60105-1400  
Lynghúsi 4, 110 Reykjavík  
Sími: 577-2080  
Vefvang: www.conis.is

