


*Conis*  
Kt. 110457-2789

ÁRITUN SAMRÆMINGARHÖNNUNAR

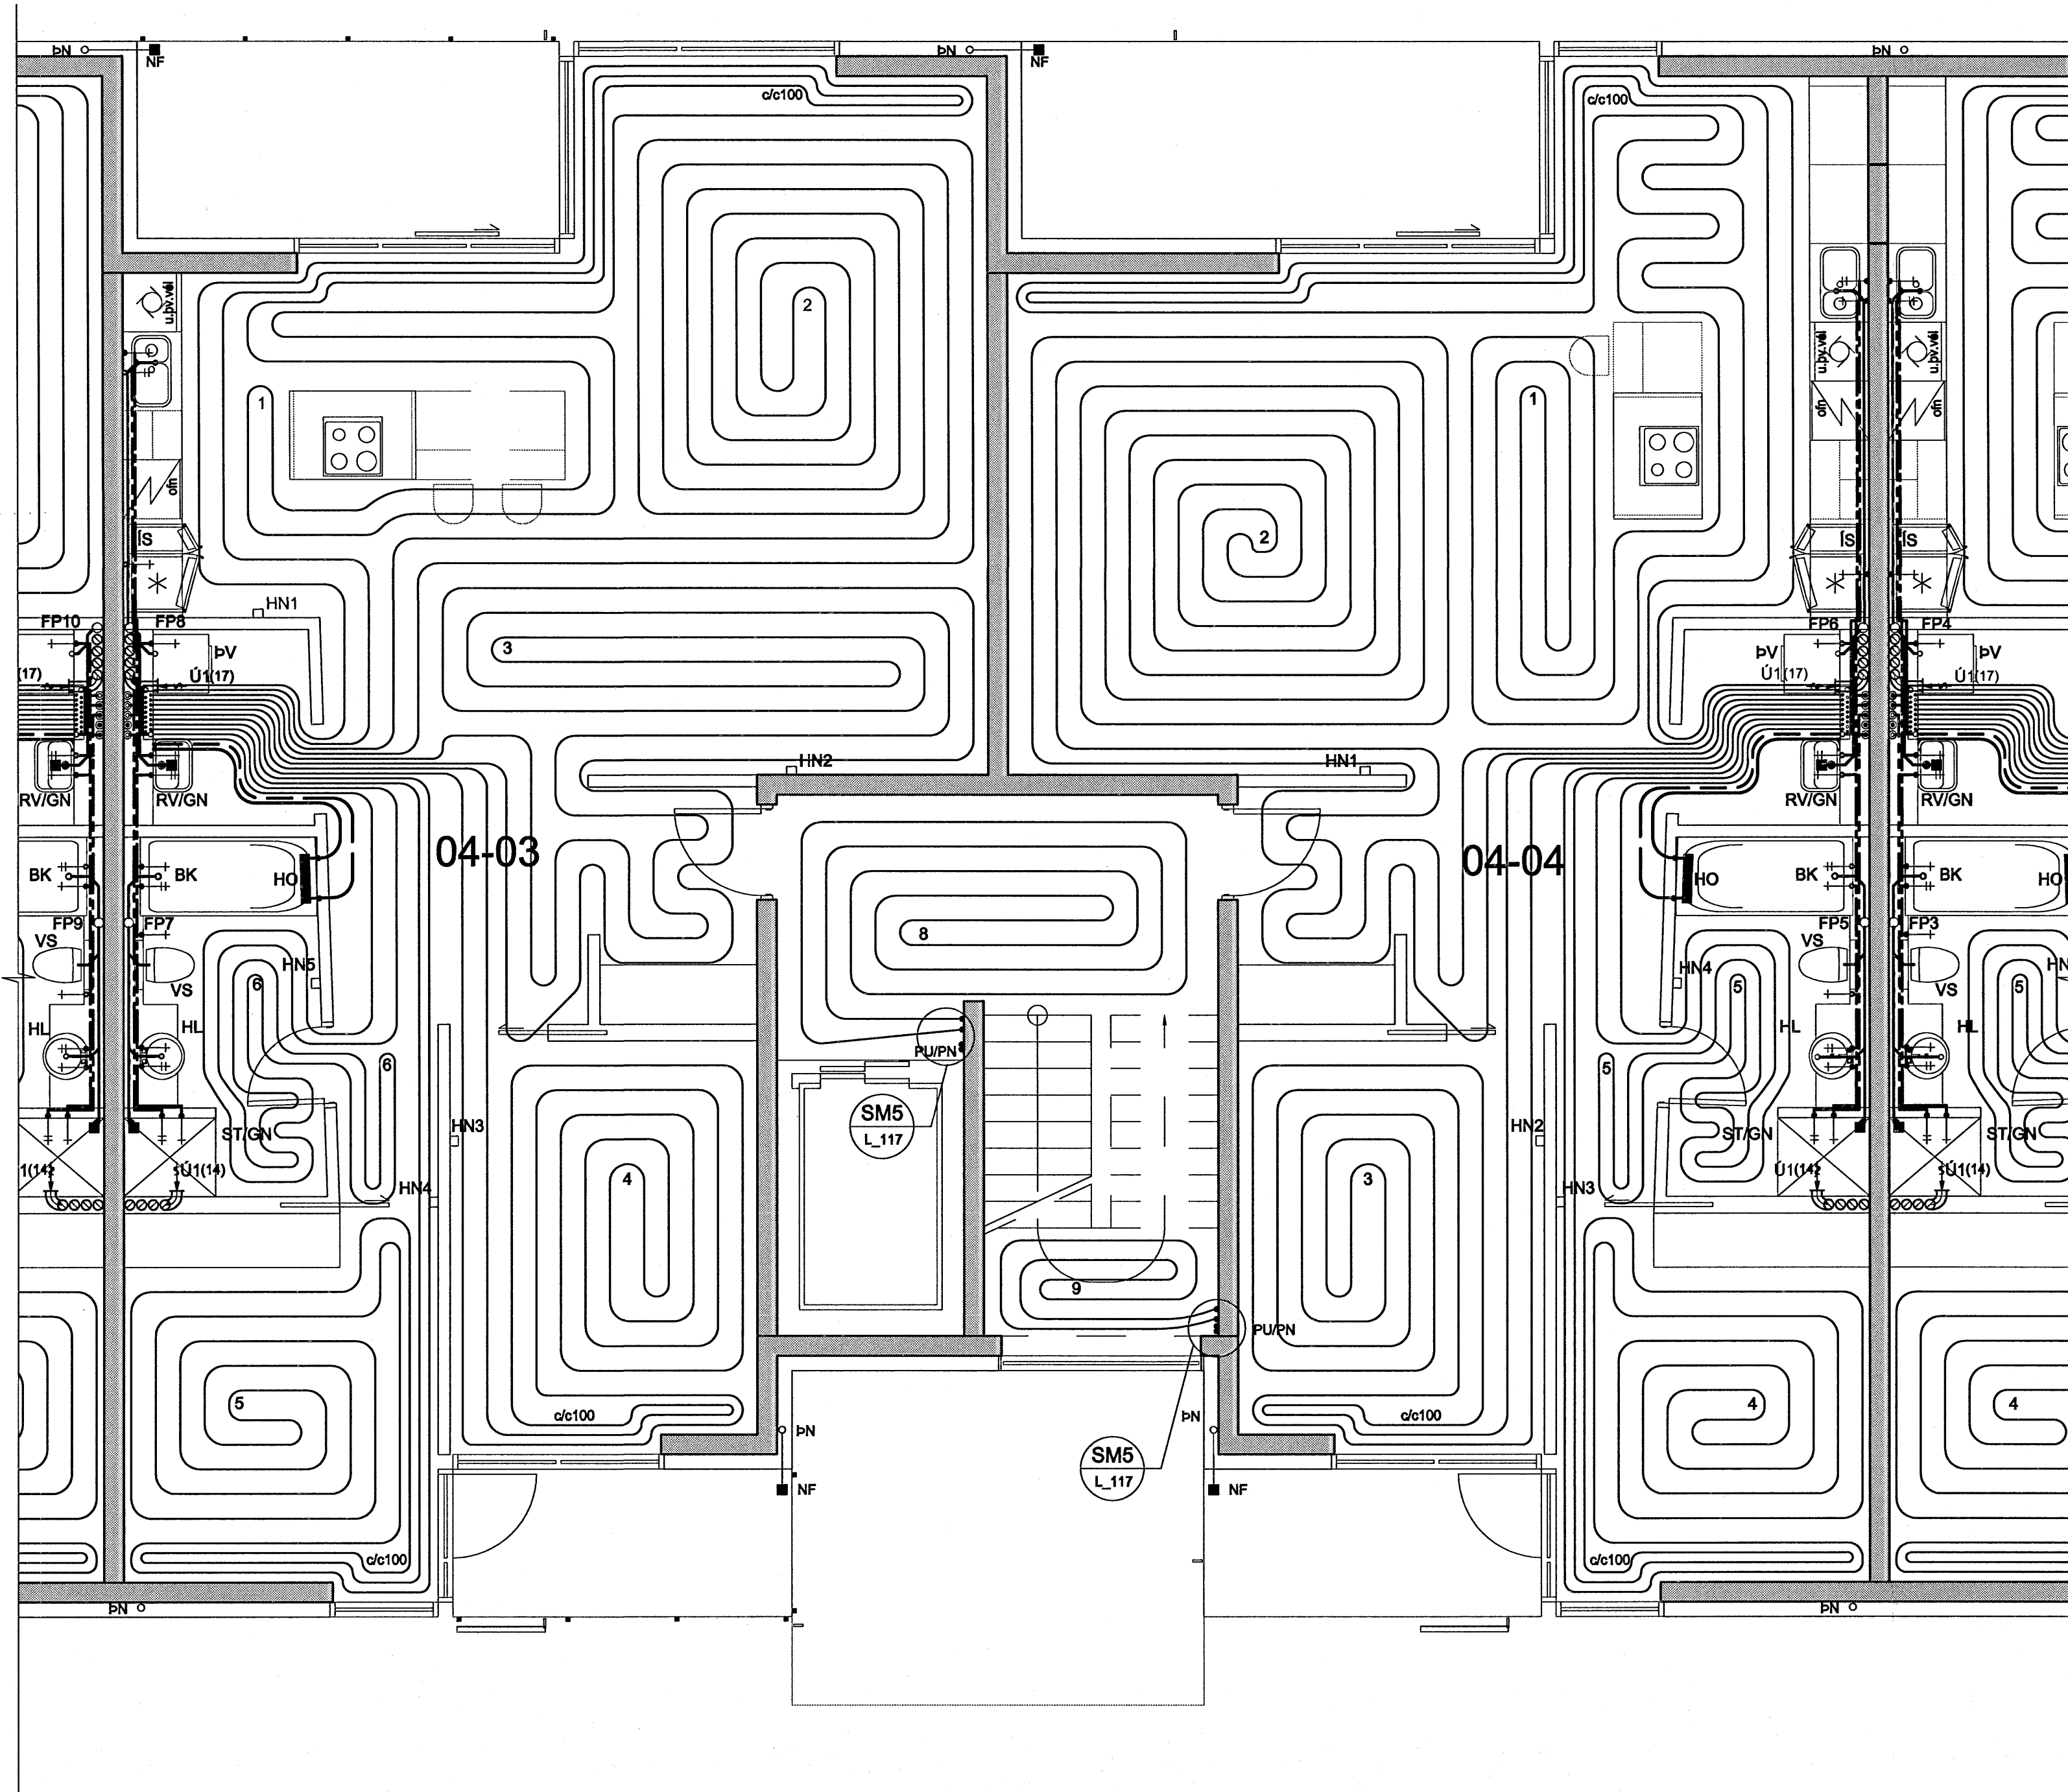

**KERFISLÝSING:**

**GÓLFHITAKERFI**

STJÖRNSTÖÐ SS1 STÝRIR HRINGRÁSARDÆLU DH1 OG UPPBLÖNDUN Í GÓLFHITAKERFI. HRINGRÁSARDÆLA DH1 ER STÖPP ÞEGAR ML1-5(6) ERU ALLIR LOKADIR. HITASTIG Í FRAMRÁS STJÖRNAST AF MÓTORLOKA ML7 EFTIR HITANEMA HN6. ÓSKGILDI HN6 STJÖRNSTÖÐ SS1 STÝRIR MÓTORLOKUM ML1-4(5) EFTIR HERBERGISHITANEMA HN1-4(5) ÞANNIG AD HITASTIGID Í VIKOMANDI RÝMI SÉ STÖÐUGT. HITANEMAR ERU ÞRÁÐLAUSIR. PÍPUR SKULU VERA PEX-PLASTRÖR MEÐ SÚREFNISÞÉTTU LAGI EDA ÁL/PLAST-RÖR, 20x2,0mm c/c 250 NEMA ANNAD SÉ TEKD FRAM Á TEIKNINGUM. ÞAR SEM LAGNIR KOMA SAMAN VIÐ DREIFISKISTU SKAL KOMA FYRIR EINANGRUNARKÁPU Á FRAMRÁSINA SKV. FORSKRIFT FRÁ FRAMLEIDENDA.

**TÆKJALISTI ÍBÚÐ 04-03:**


NR:	TÆKI:	TÆKNILÝSING:
GÓLFHITAKERFI	DÆ1	DÆLA
		HRINGRÁS, Q=0,30 l/s VIÐ 30 kPa, 3 HRADA HITAVEITA 75/40°C, dP<10 kPa HRINGRÁS 35/45 °C, dP<10 kPa
ST1	STILLILOKI	DN 20, Kvs=5,5-6,0 m³/klst, STILLING Q=0.30 l/s
ST2	STILLILOKI	DN 10, Kvs=1,0-1,5 m³/klst, STILLING Q=0,05 l/s
ML7	MÓTORLOKI	FJÖLSTÖÐU, Kvs=5,5-6,0 m³/t
ML1-6	MÓTORLOKI	FJÖLSTÖÐU MEÐ VAXMÓTOR, Kvs=1,0-1,5 m³/t
HN1-5	HITANEMI	INNINEMI, FJÖLSTÖÐU, STILLISVIÐ 0-30°C, STÝRANDI
HN6	HITANEMI	VATNSRÁS, FJÖLSTÖÐU, STILLISVIÐ 0-70°C, STÝRANDI
SS1	STJÖRNSTÖÐ	STJÖRNSTÖÐ FYRIR DÆLUR OG MÓTORLOKA.

**TÆKJALISTI ÍBÚÐ 04-04:**

NR:	TÆKI:	TÆKNILÝSING:
GÓLFHITAKERFI	DÆ1	DÆLA
		HRINGRÁS, Q=0,30 l/s VIÐ 30 kPa, 3 HRADA HITAVEITA 75/40°C, dP<10 kPa HRINGRÁS 35/45 °C, dP<10 kPa
ST1	STILLILOKI	DN 20, Kvs=5,5-6,0 m³/klst, STILLING Q=0.30 l/s
ST2	STILLILOKI	DN 10, Kvs=1,0-1,5 m³/klst, STILLING Q=0,05 l/s
ML7	MÓTORLOKI	FJÖLSTÖÐU, Kvs=5,5-6,0 m³/t
ML1-5	MÓTORLOKI	FJÖLSTÖÐU MEÐ VAXMÓTOR, Kvs=1,0-1,5 m³/t
HN1-4	HITANEMI	INNINEMI, FJÖLSTÖÐU, STILLISVIÐ 0-30°C, STÝRANDI
HN6	HITANEMI	VATNSRÁS, FJÖLSTÖÐU, STILLISVIÐ 0-70°C, STÝRANDI
SS1	STJÖRNSTÖÐ	STJÖRNSTÖÐ FYRIR DÆLUR OG MÓTORLOKA.

**SKÝRINGAR:**

- EINSTREYMISLOKI
- KÚLULOKI
- HITANÆLIR
- HITANEMI
- MÓTORLOKI
- STILLILOKI MEÐ MÆLISTÚTUM
- RAFDRIFIN DÆLA
- : STÝRISTRENGUR
- : KRAFTSTRENGUR 230/400V

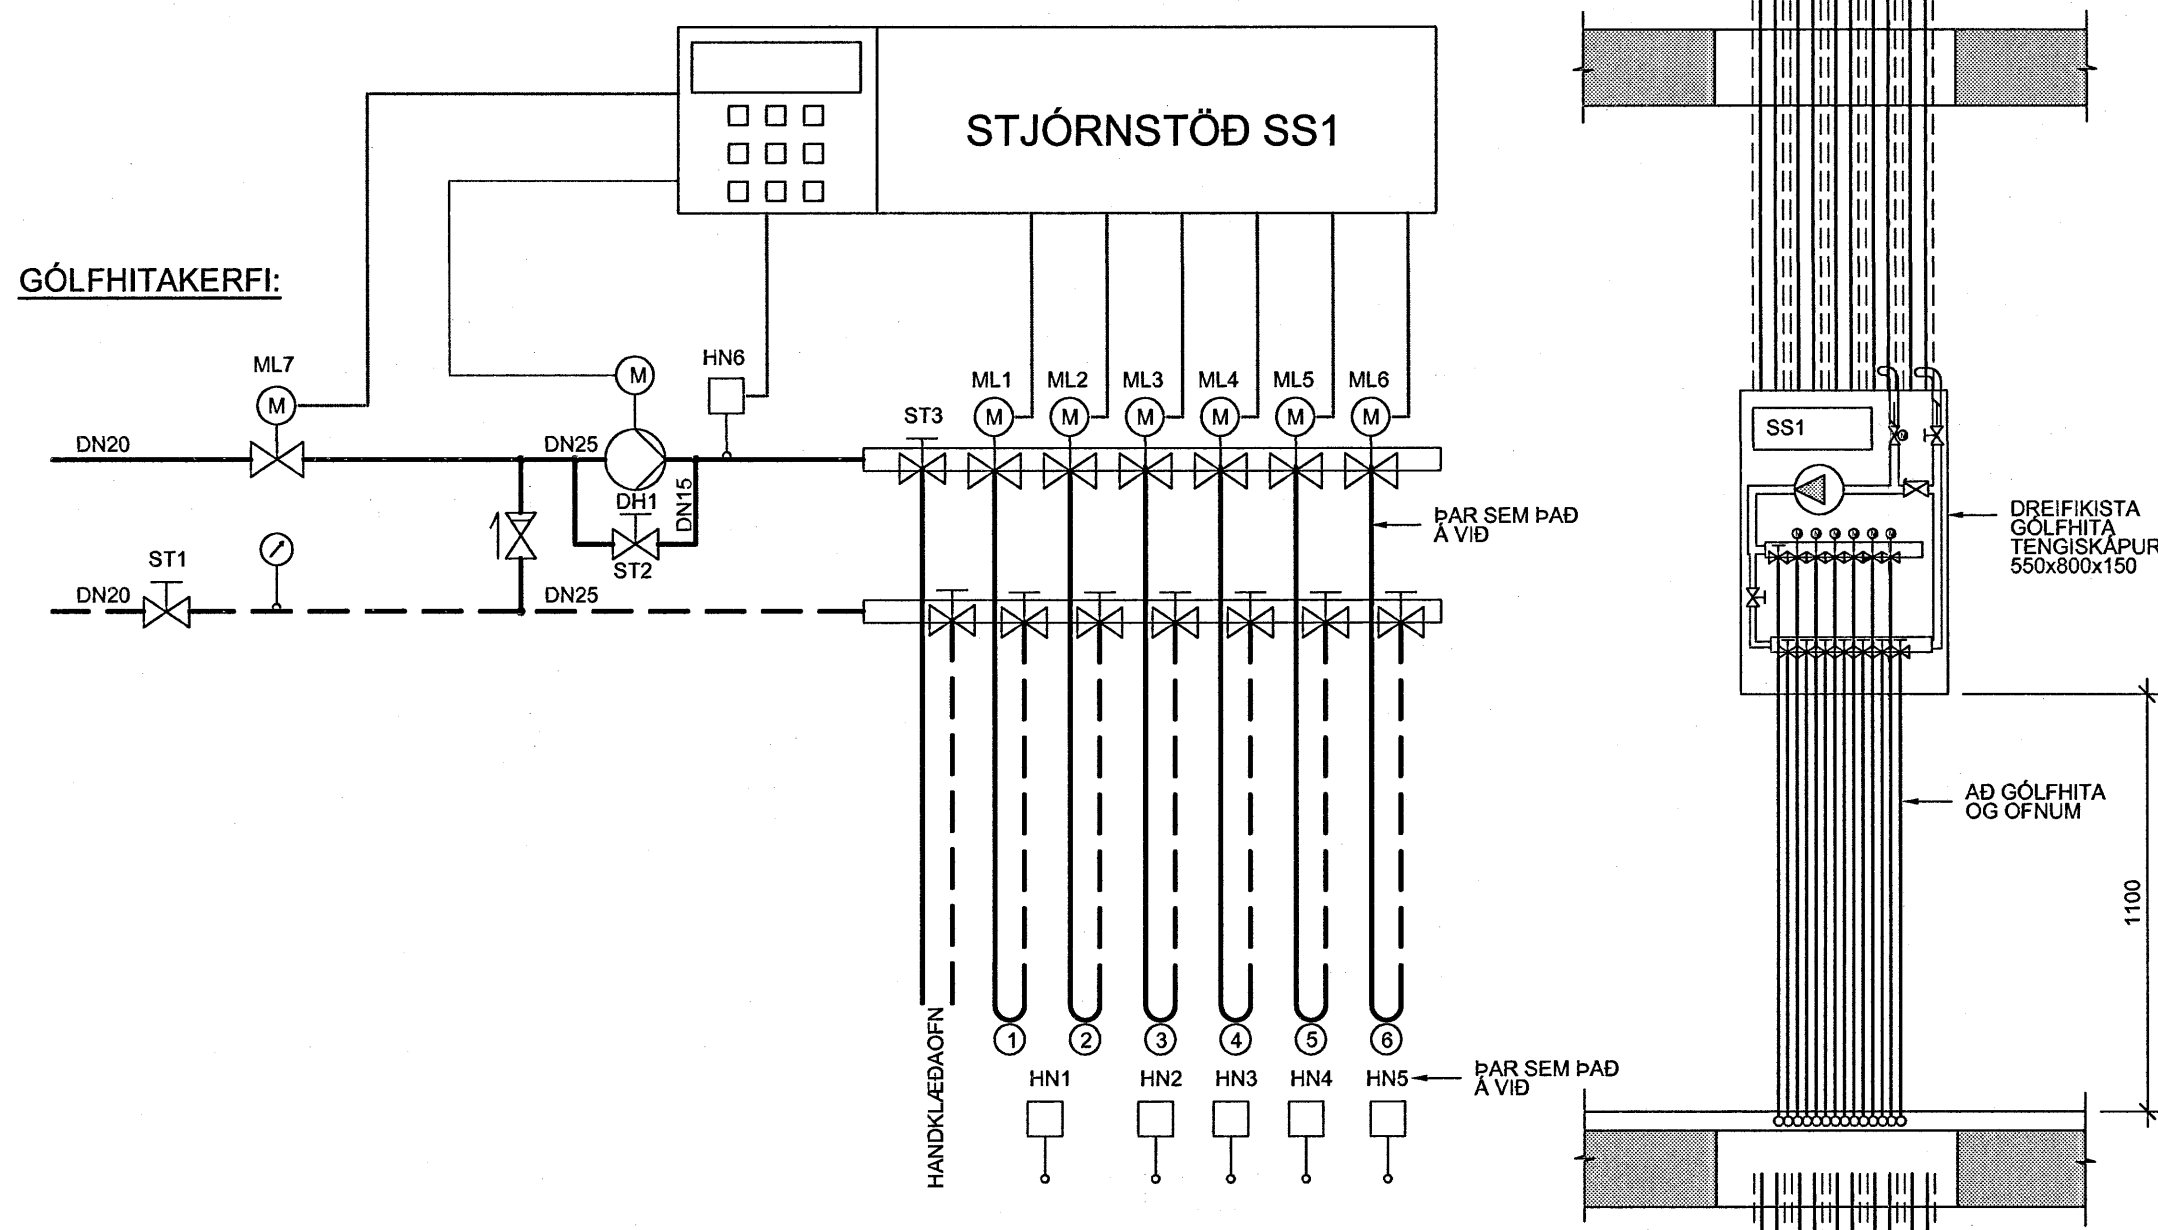

**TILVÍSANIR:**

- ALMENNAR SKÝRINGAR . . . . . SJÁ BL. NR. L(15-21)\_001
- FRÁVEITUKERFI . . . . . SJÁ BL. NR. L(15-21)\_012
- ÞRIFA- OG HITAKERFI
- RÚMMYND . . . . . SJÁ BL. NR. L(17b)\_244\_247

BR. DAGS. Breyting REIKN. TEIKN.

**NORÐURBAKKI 17b**

ÞRIFA-, HITA- OG LOFT-ERFI Sjá byggingarhúsið Hafnarflóardar  
Alþreitt þann

GRUNNMYND 15 JUN 2006

MKV: 1:50

DAGS: 01.08.2006

HANNAÐ/TEKN: ÞÓGG

VERNRN: 05104

**IAV**

**Conis**  
VERKFRÆÐINGAR

YFIRFARÐ: JB

SAMBYKKT: *Philipp*

KENNITALA: 130657-4439

TEIKN NR. L(17b)\_226

Kenntölur: 620105-1400  
Lynghjál: 110 Reykjavík  
Sími: 517-2080  
Vefvang: www.conis.is

