
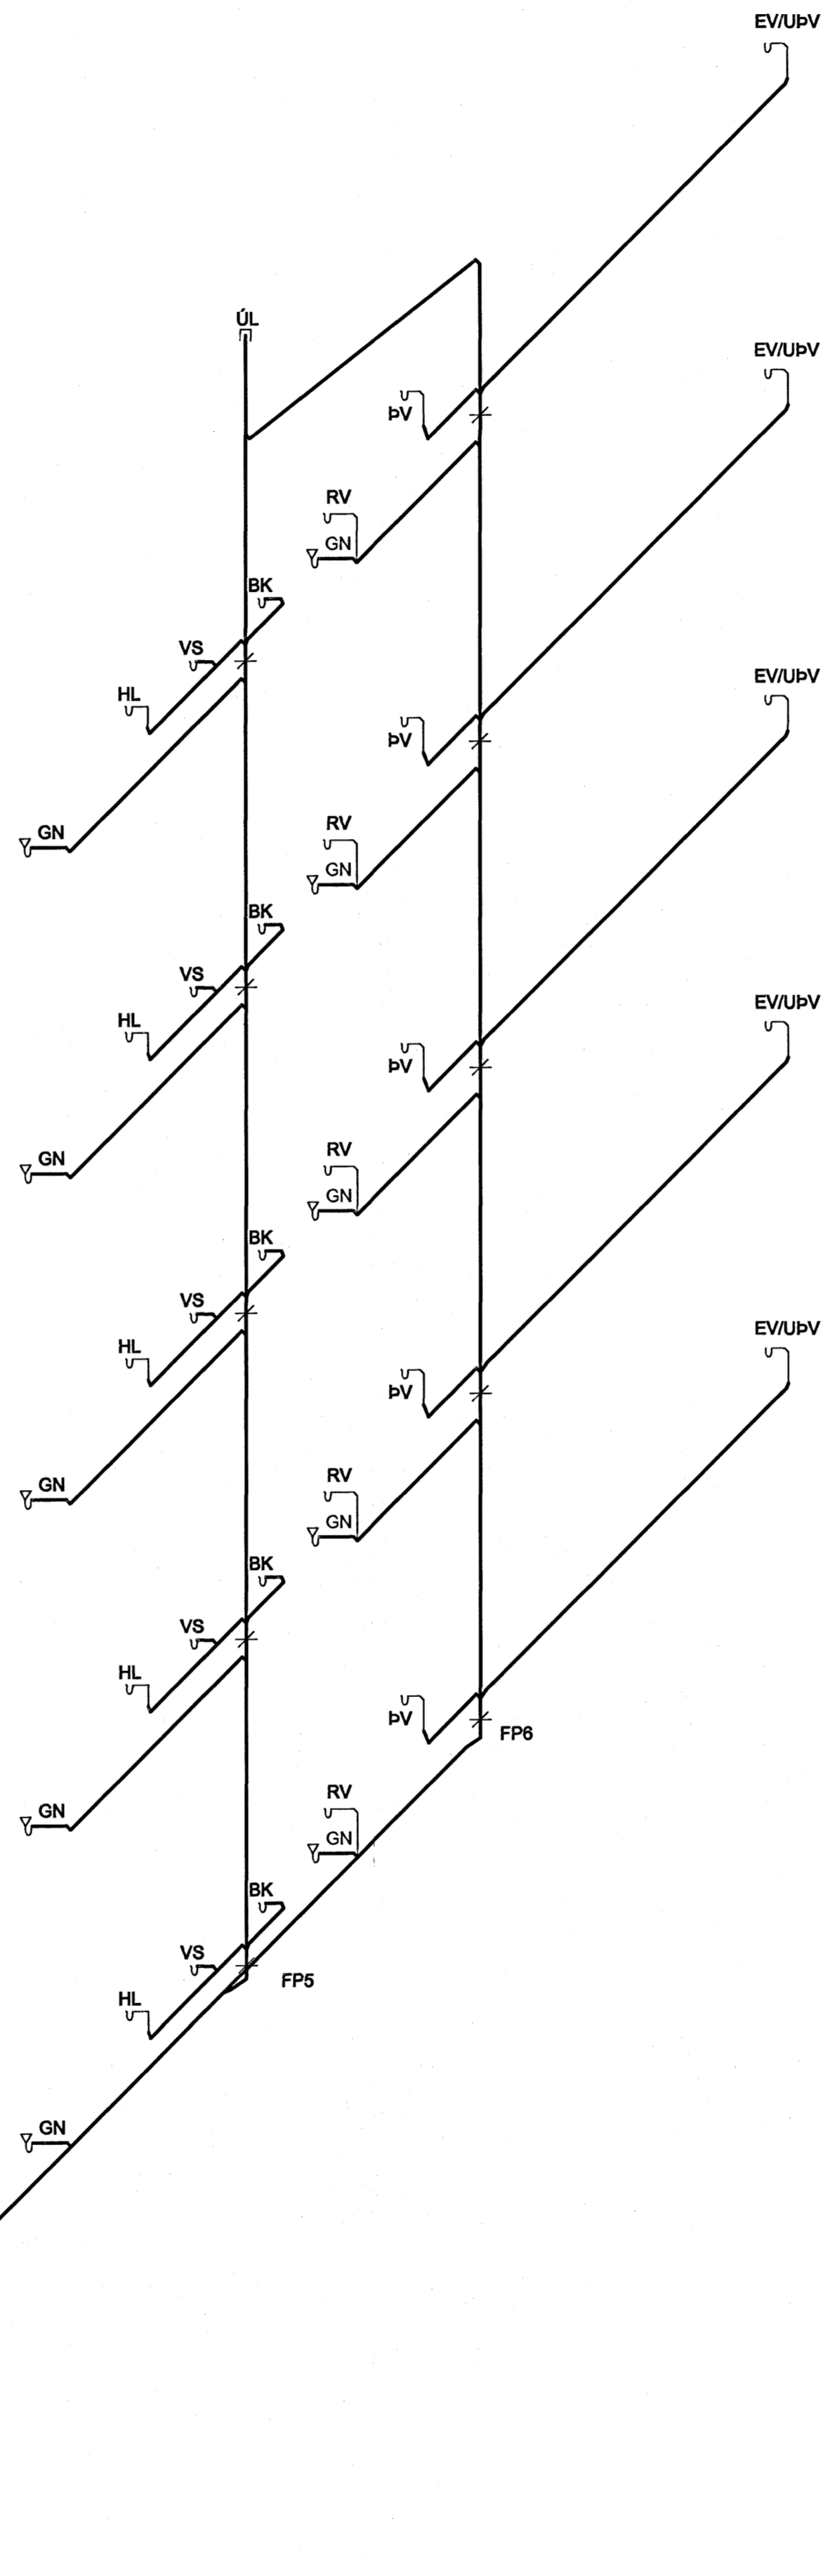


HÚS 17b - RÚMMYND 1. - 5. HÆÐ - 1:50

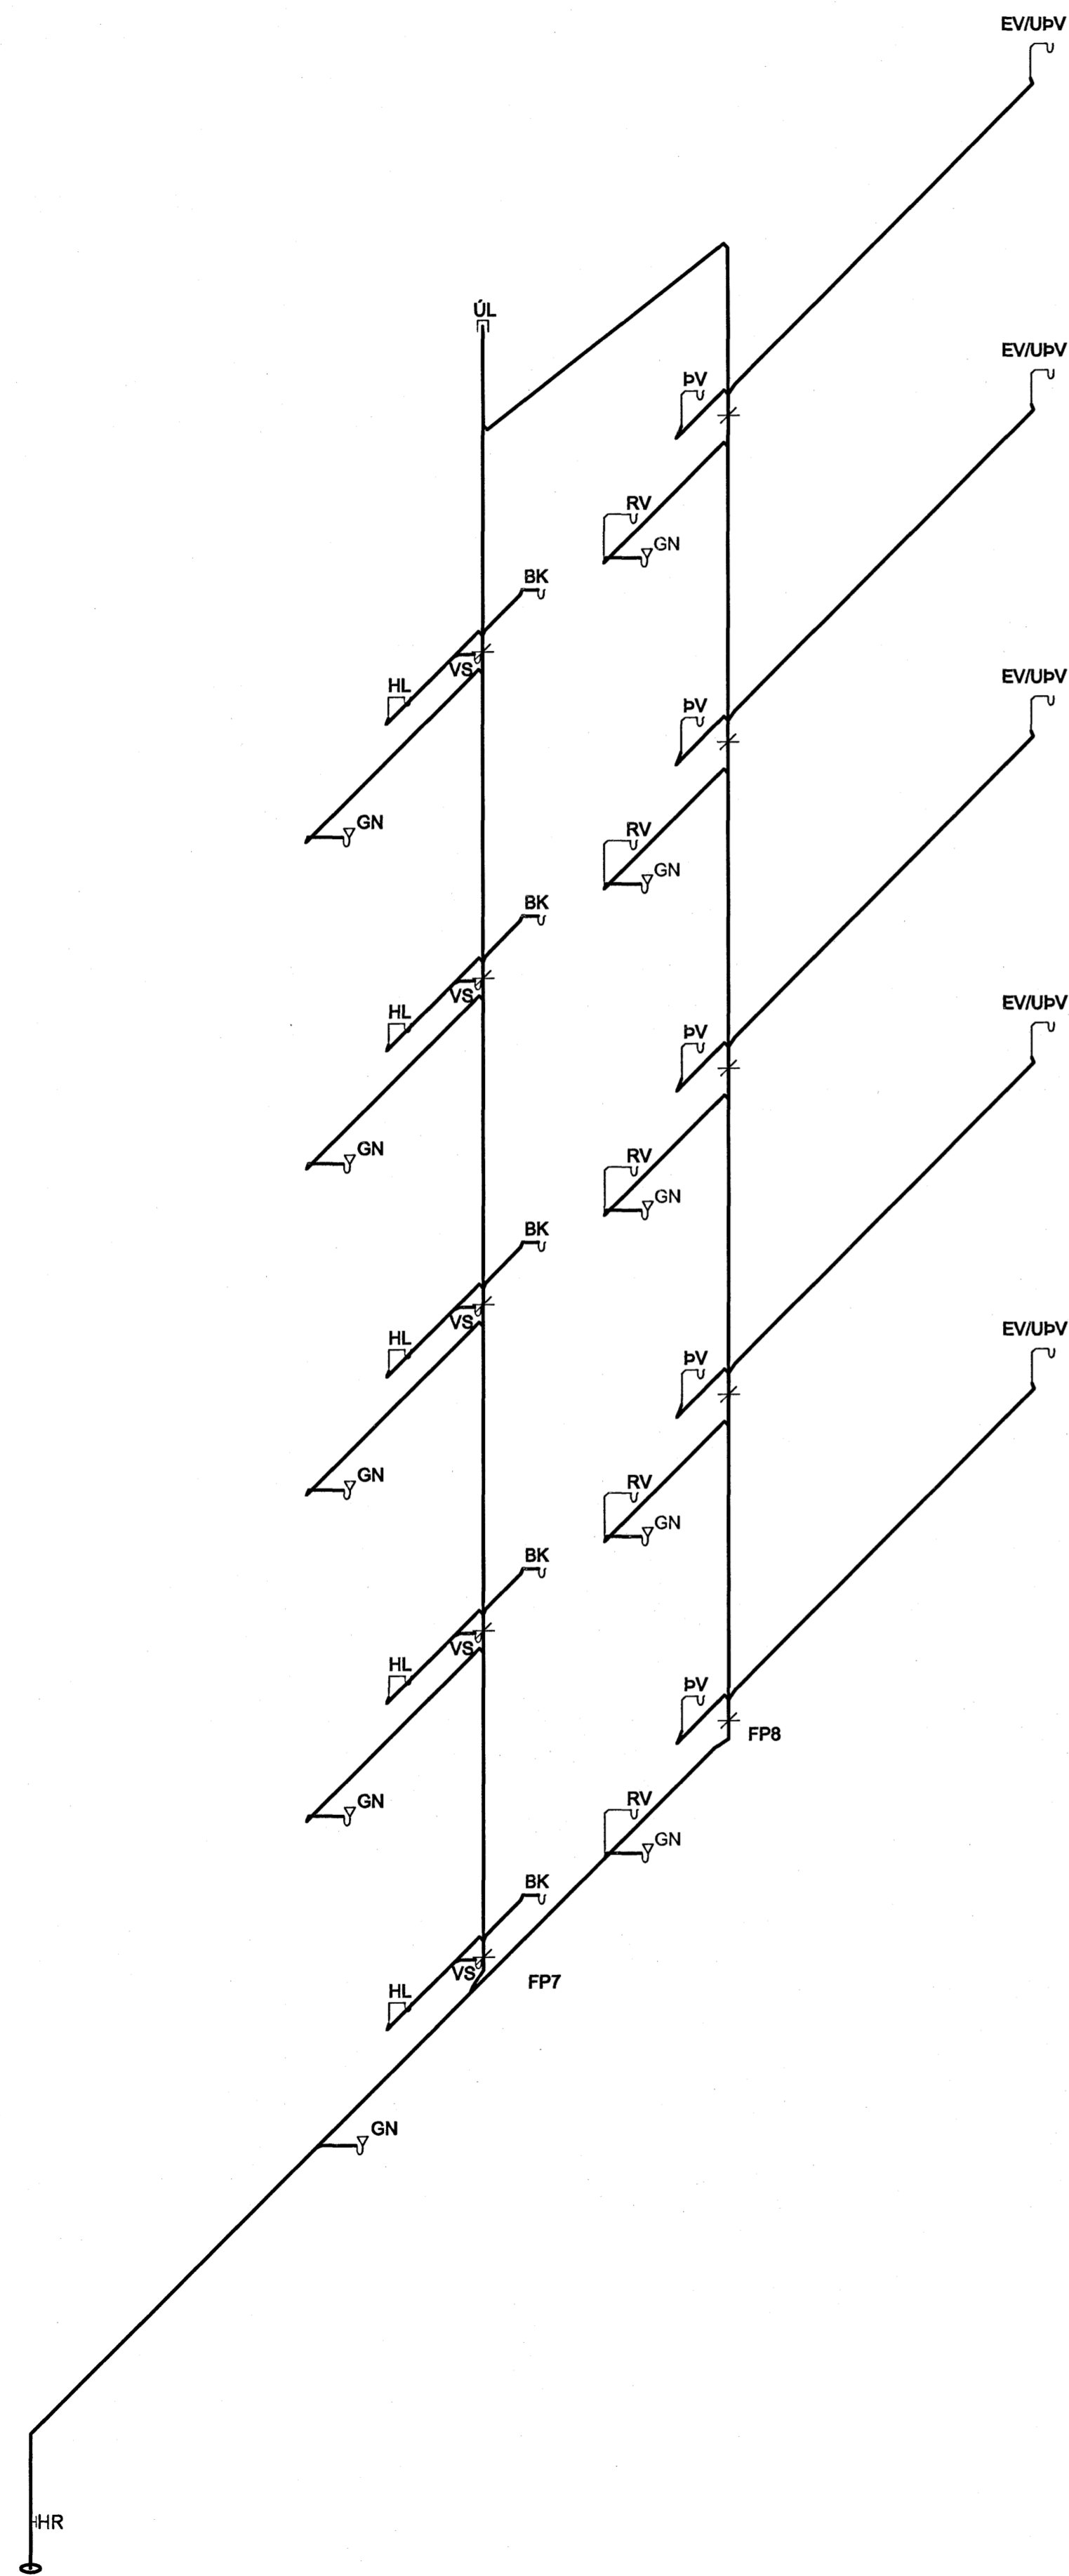


PIPUSTÆRDIR:
 PÍPUSTÆRDIR SKULU VERA SAMKVÆMT TÖFLU NEMA
 ANNAD SÉ SYNT Á TEIKNINGU:

TÆKI	FP	VS	EV	RV	GN	HL	BV
DN	100STJ	100PP	50PP	50PP	50PP	40PP	50PP

ÚTLOFTUN EFST Á FALLPÍPUM ER DN75

TILVÍSANIR:
 ALMENNAR SKÝRINGAR SJÁ BL. NR. L(15-21)_001
 FRÁVEITUKERFI SJÁ BL. NR. L(15-21)_012
 ÞRIFAKERFI
 GRUNNMYNDIR SJÁ BL. NR. L(17b)_210-232

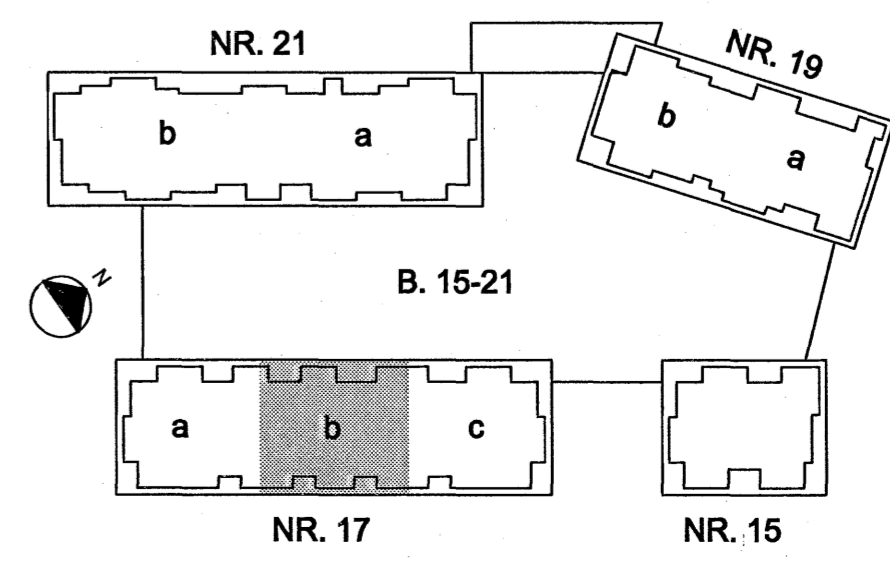

BR. DAGS. BREYTING REKNI. TEKNI.

NORÐURBAKKI 17b

ÞRIFAKERFI
 RÚMMYNDIR
 1.-5. HÆÐ

BYGGINGAULLTRÚI Hafnarfjarðar
 Algjafir þann

MKV: 1:50
 DAGS: 01.08.2008
 HANNAÐATEKNI: JÓGG
 VERNUL: 05104

15 JUN 2008

IAV

YFIRFARID: JB
 SAMÞYKKT: *[Signature]*
 KENNITALA: 130657-4438

Conís
 VESKIFRÆÐINGJÓF
 Kennitala: 600105-1400
 Lynglísa 4, 110 Reykjavík
 Sími: 573308
 Vefvang: www.conis.is

TEKNI NR. L(17b)_247 BR.

[Signature]
 Kt. 110457-2789

ARTUN SAURMANGAÐHÖNNUGAR