


Dr. Einar
Kl. 110457-2789

ÁRITUN SAURRÆMINGARHÖNDUÐAR

KERFISMYND

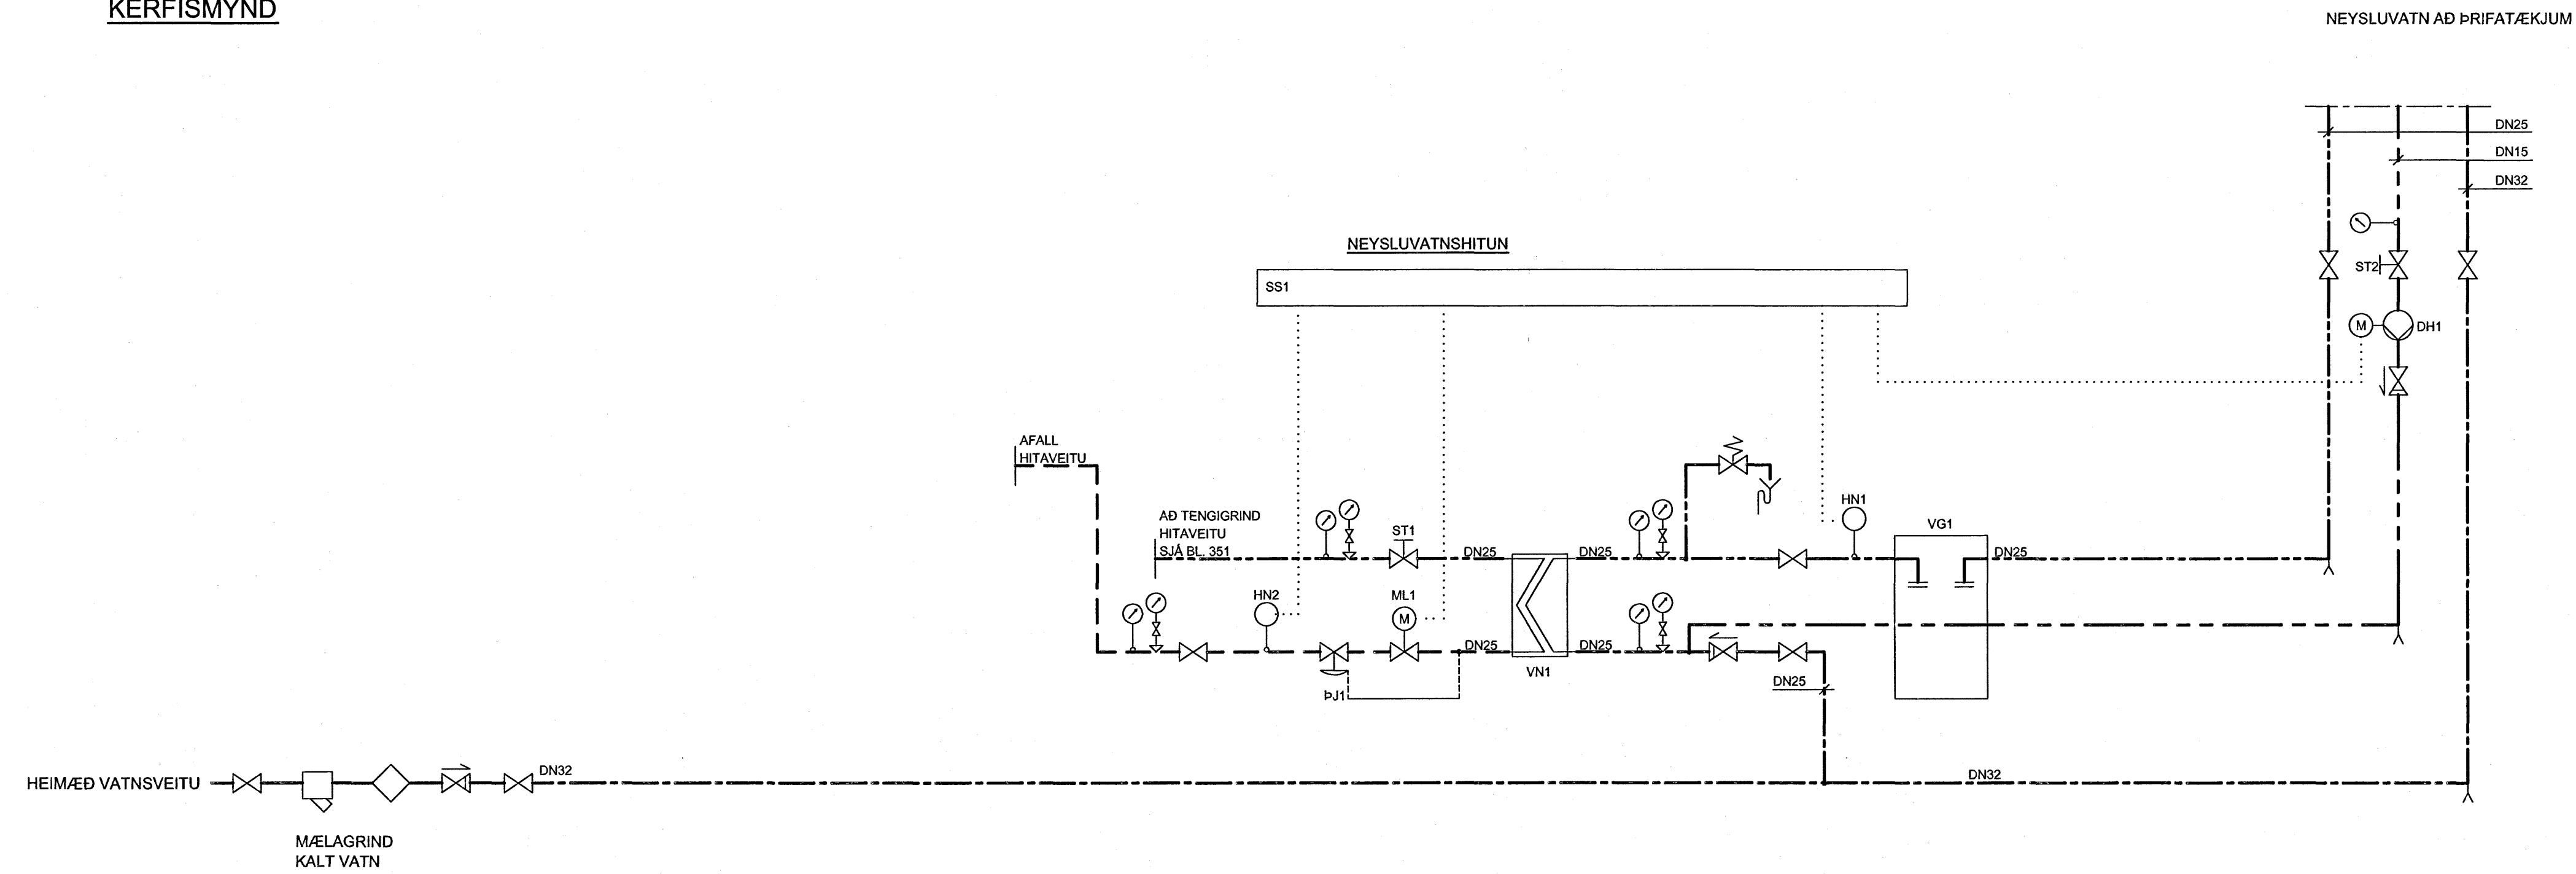

SKÝRINGAR:

- EINSTREYMISLOKI
- KÚLULOKI
- VATNSMÆLIR
- PRÝSTIMÆLIR
- HITAMÆLIR
- SJÁ
- SJÁLFVIRK ÚTLOFTUN
- TÆMINGARKRANI
- ÖRYGGISLOKI, 6 BAR
- STILLILOKI MEÐ MÆLISTÚTUM
- HITASTYRÐUR LOKI

KERFISLÝSING:

YFIRLIT:

HEITT NEYSLUVATN ER UPPHITAÐ KALT VATN, HITAÐ Í VARMASKIPTI MEÐ HITAVEITU. VIÐMIÐUNARHITASTIG ER 65°C. UPPHITUN NEYSLUVATNS ER SAMEIGINLEG FYRIR ALLT HÚSÍÐ. AFRENNSLI HITAVEITU ER LEITT Í REGNVATNSBRUNN. PRÝSTJAFNARI P1 HELDUR STÖÐUGUM PRÝSTIMUN YFIR MÓTORLOKA ML1.

NEYSLUVATNSHITUN

UPPHITUN NEYSLUVATNS ER Í VARMASKIPTI VN1. UPPHITUN STJÓRNAST AF STJÓRNSTÖÐ SS1 OG MÓTORLOKA ML1 EFTIR HITANEMA HN1 FRAMRÁS. HITANEMI HN2 ER HÁMARKSNEMI Í AFRENNSLI HITAVEITU. HRINGRÁSARDÆLA DH1 DÆLIR VATNI GEGNUM STOFNLAGNIR OG VARMASKIPTI ÞANNIG AD BIÐTÍMI EFTIR HEITU VATNI ÚR BLÖNDUNARTÆKJUM VERÐI EKKI ÖEDLILEGA LANGUR. DÆLA GENGUR STÖÐUGT.

TÆKJALISTI:

NR: TÆKI: TÆKNILÝSING:

KERFI, NEYSLUVATNSHITUN:

- P1 PRÝSTJAFNARI DN 25, Kvs=4,0-5,0 m³/kst, STILLISVIÐ 5-50 kPa, STILLING 50 kPa
- VN1 VARMASKIPTIR PLÖTUHITARI, RYÐFRÍTT STÁL. AFKÖST 205 kW, YFIRSTÆRD 25% HITAVEITA 75/25°C, dP<15 kPa HEITT NEYSLUVATN 5/65 °C, dP<15 kPa
- VG1 VATNSGEYMR RYÐFRÍTT STÁL, PRÝSTIPOL 1000 kPa, RÚMMÁL 50 l
- DH1 DÆLA HRINGRÁS, Q=0,10 l/s VIÐ 40 kPa
- ST1 STILLILOKI DN 25, Kvs=7,0-8,0 m³/kst, STILLING Q=1,18 l/s
- ST2 STILLILOKI DN 15, Kvs=2,5-3,0 m³/kst, STILLING Q=0,10 l/s
- ML1 MÓTORLOKI FJÖLSTÖÐU, Kvs=7,0-8,0 m³/t, SPINDILHRADI > 0,5 mm/8
- HN1 HITANEMI Í VATNSRÁS, FJÖLSTÖÐU, STILLISVIÐ 0-70°C, STÝRANDI, STILLING 65 °C
- HN2 HITANEMI Í VATNSRÁS, FJÖLSTÖÐU, STILLISVIÐ 0-70°C, HÁMARK, STILLING 30 °C
- SS1 STJÓRNSTÖÐ FJÖLSTÖÐU INN/ÚTG., HITA- DÆLUSTYRING

TILVÍSANIR:

ALMENNAR SKÝRINGAR SJÁ BL. NR. L(15-21)_001

DR. DAGS. BREYTING REIKN. TEIKN.

NORÐURBAKKI 17b

PRIFAKERFI
KERFISMYNDR

MAKVI:

DAGS: 01.08.2006

HANNAÐITERN: ÞÓGG

VERKNR: 05104

ÍAV

YFRFARID: JB

SMÁDYKKT: *Quinn*

KENNTALA: 130657-4438

TEIKN NR: L(17b)_253

Byggingaulltrúi Hafnarjarðar
Algreitt þann
15 JUN 2006

Conis
VERKFRÉÐIABÓJÓF

Kennitala: 800105-1400
Linghóla 4, 110 Reykjavík
Sími: 517 2000
Vefbætur: www.conis.is

