


*Þ. Þ. Þ.*  
Kt. 110457-2789

ÁRITUN SAMRÆMINGARHÖNDUÐAR

**KERFISMYND**

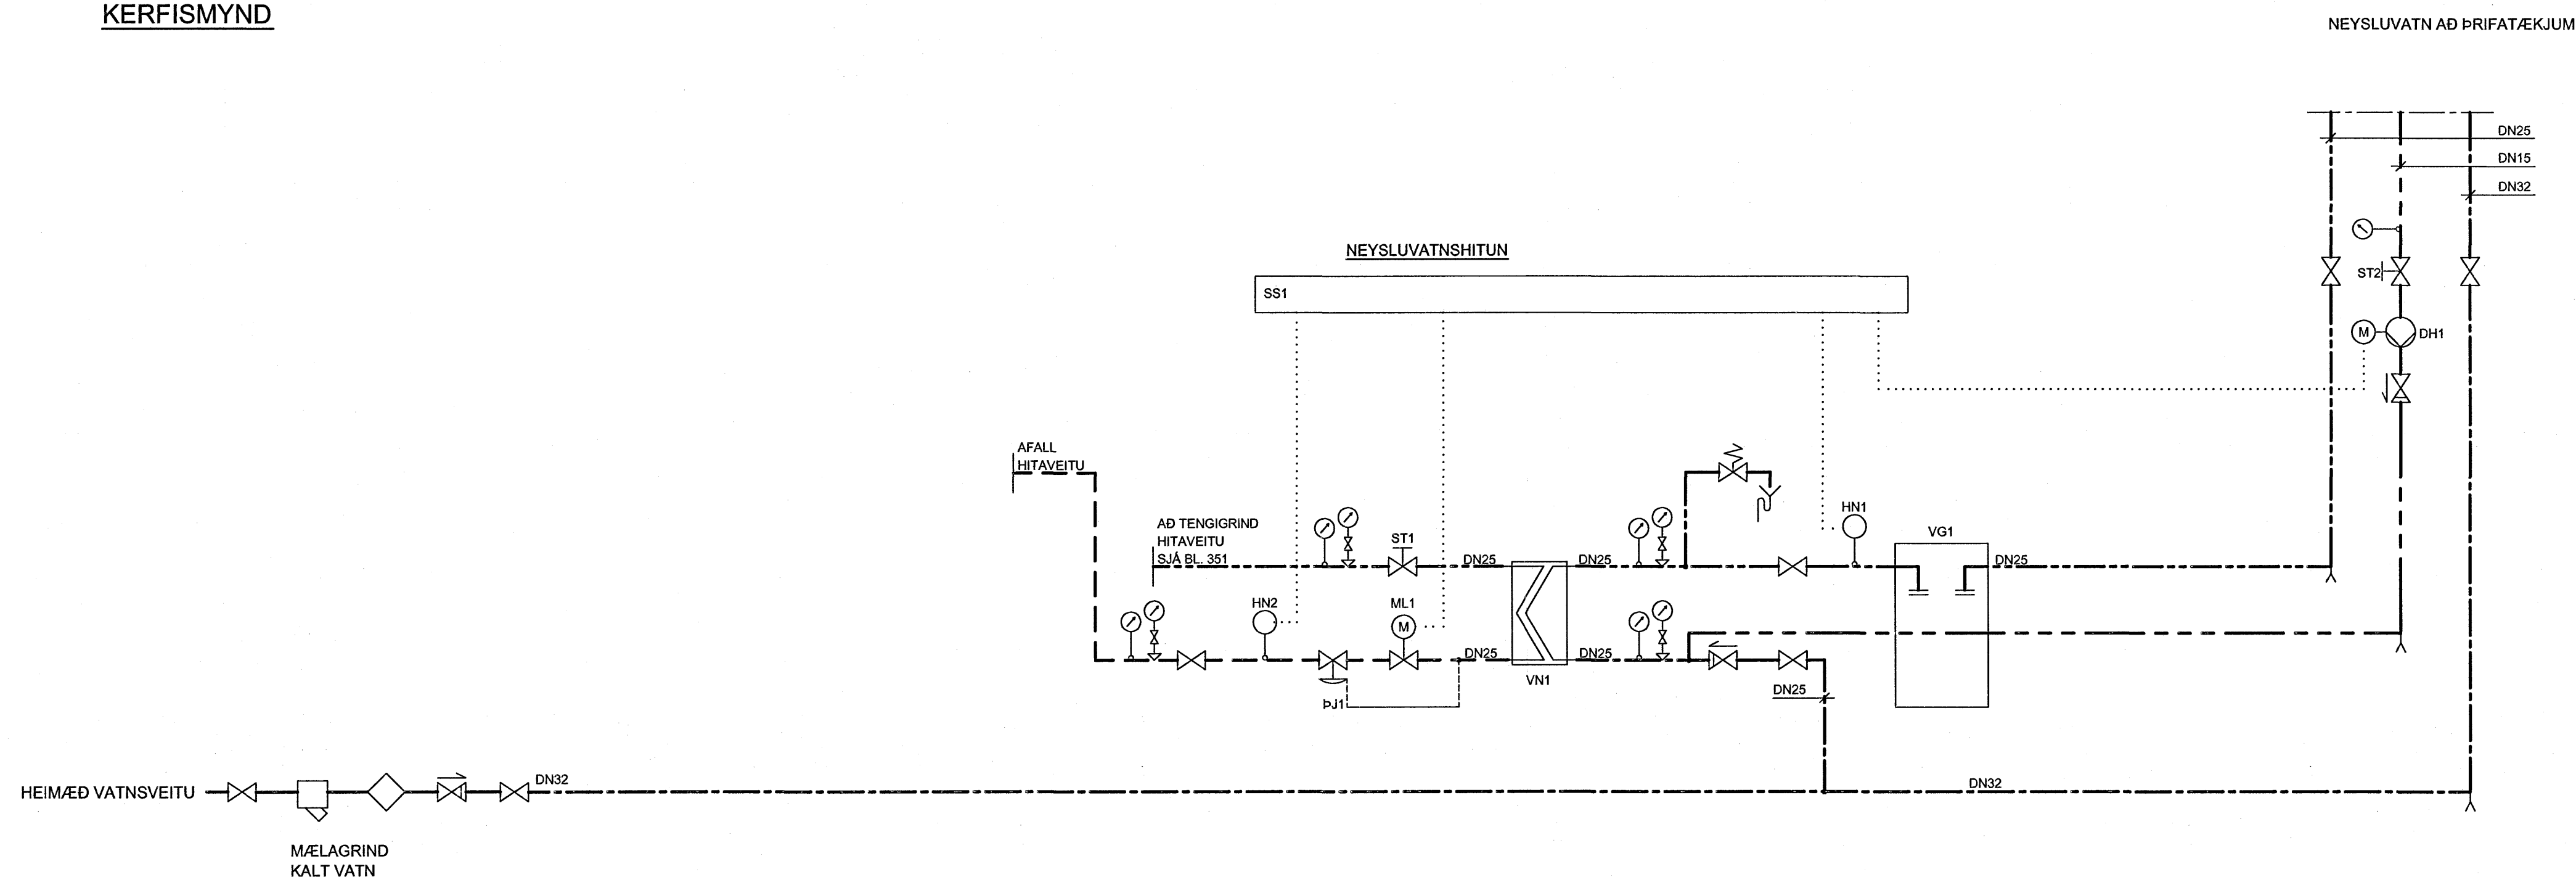

**SKÝRINGAR:**

- EINSTREYMSLOKI
- KÚLULOKI
- VATNSMÆLIR
- ÞRÝSTIMÆLIR
- HITAMÆLIR
- SÍA
- SJÁLFRVIRK ÚTLOFTUN
- TÆMINGARKRANI
- ÖRYGGISLOKI, 8 BAR
- STILLILOKI MEÐ MÆLISTÚTUM
- HITASTÝRÐUR LOKI

**KERFISLÝSING:**

**YFIRLIT:**

HEITT NEYSLUVATN ER UPPHITAÐ KALT VATN, HITAÐ Í VARMASKIPTI MEÐ HITAVEITU. VIÐMIÐUNARHITASTIG ER 65°C. UPPHITUN NEYSLUVATNS ER SAMEIGINLEG FYRIR ALLT HÚSIÐ. AFRENNSLI HITAVEITU ER LEITT Í REGNVATNSBRUNN. ÞRÝSTJAFNARI ÞJ1 HELDUR STÓÐUGUM ÞRÝSTIMUN YFIR MÓTORLOKA ML1.

**NEYSLUVATNSHITUN**

UPPHITUN NEYSLUVATNS ER Í VARMASKIPTI VN1. UPPHITUN STJÓRNAST AF STJÓRNSTÖÐ SS1 OG MÓTORLOKA ML1 EFTIR HITANEMA HN1 FRAMRÁS. HITANEMI HN2 ER HÁMARKSNEMI Í AFRENNSLI HITAVEITU. HRINGRÁSARDÆLA DH1 DÆLIR VATNI GEGNUM STOFNLAGNIR OG VARMASKIPTI ÞANNAÐ AD BIDTÍMI EFTIR HEITU VATNI ÚR BLÖNDUNARTÆKJUM VERÐI EKKI ÓEÐLILEGA LANGUR. DÆLA GENGUR STÓÐUGT.

**TÆKJALISTI:**

NR: TÆKI: TÆKNILÝSING:

**KERFI, NEYSLUVATNSHITUN:**

- ÞJ1 ÞRÝSTJAFNARI DN 25,  $Kvs=4,0-5,0 \text{ m}^3/\text{klst}$ , STILLISVIÐ 5-50 kPa, STILLING 50 kPa
- VN1 VARMASKIPTIR PLÖTUHITARI, RYÐFRÍTT STÁL. AFKÖST 205 kW, YFIRSTÆRÐ 25%  
HITAVEITA 75/25°C,  $dP < 15 \text{ kPa}$   
HEITT NEYSLUVATN 5/65 °C,  $dP < 15 \text{ kPa}$
- VG1 VATNSGEYMR RYÐFRÍTT STÁL, ÞRÝSTIÞOL 1000 kPa, RÚMMÁL 50 l
- DH1 DÆLA HRINGRÁS,  $Q=0,10 \text{ l/s}$  VIÐ 40 kPa
- ST1 STILLILOKI DN 25,  $Kvs=7,0-8,0 \text{ m}^3/\text{klst}$ , STILLING  $Q=1,18 \text{ l/s}$
- ST2 STILLILOKI DN 15,  $Kvs=2,5-3,0 \text{ m}^3/\text{klst}$ , STILLING  $Q=0,10 \text{ l/s}$
- ML1 MÓTORLOKI FJÖLSTÖÐU,  $Kvs=7,0-8,0 \text{ m}^3/\text{t}$ , SPINDILHRADI  $> 0,5 \text{ mm}/8$
- HN1 HITANEMI Í VATNSRÁS, FJÖLSTÖÐU, STILLISVIÐ 0-70°C, STÝRANDI, STILLING 65 °C
- HN2 HITANEMI Í VATNSRÁS, FJÖLSTÖÐU, STILLISVIÐ 0-70°C, HÁMARK, STILLING 30 °C
- SS1 STJÓRNSTÖÐ FJÖLSTÖÐU INN/ÚTG., HITA- DÆLUSTÝRING

**TILVÍSANIR:**

ALMENNAR SKÝRINGAR . . . . . SJÁ BL. NR. L(15-21)\_001

BR. DAGS. BREYTING

REIKN. TEKN.

NORÐURBAKKI 17c

ÞRIFAKERFI  
KERFISMYNDIR

Byggingaútlitir Hafnarfjarðar  
Alfreitt Þann

MCV: . . . . .

15 JUN 2006

DAGS: 01.08.2006

HANNAÐITERN: ÞÓGG

VERKNR: 05104

IAV

Conis  
VERKFRÆÐINGAR  
Kendla: 40105-1400  
Lynghúsi 4, 110 Reykjavík  
Sími: 517-3380  
Vefbær: www.conis.is

YFIRFARID: JB

SAMBYKKT: *Þann*

KENNTALA: 130657-4438

TEKN. NR. L(17c)\_256

