
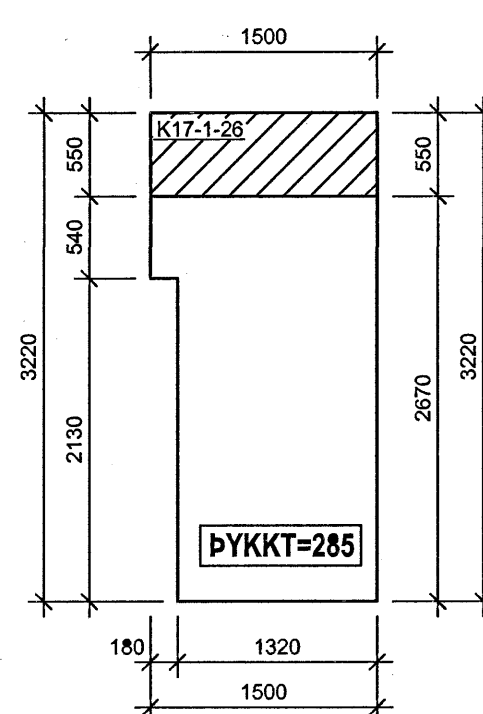
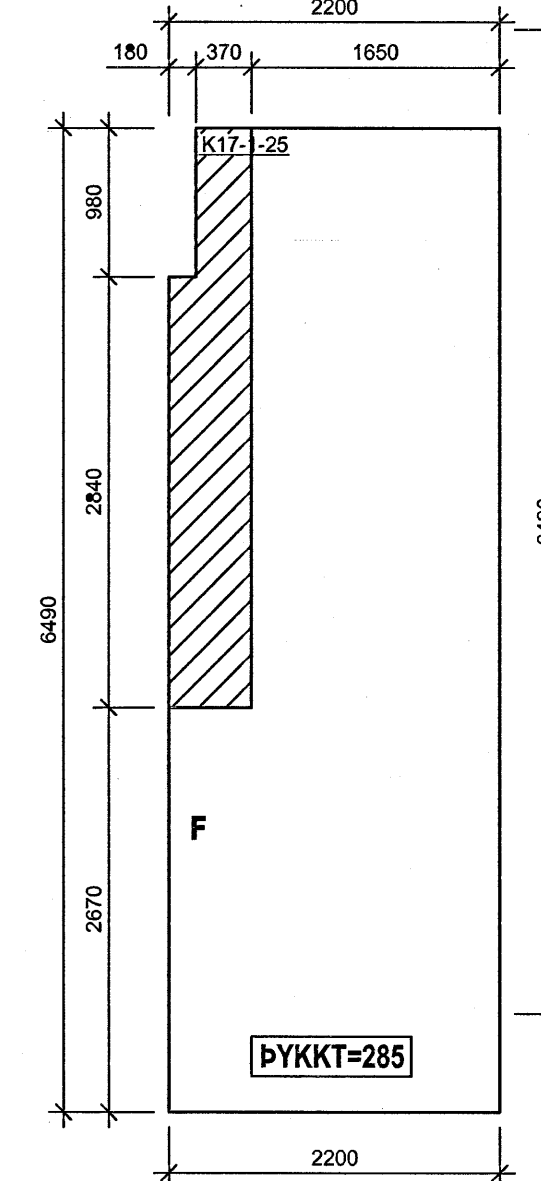
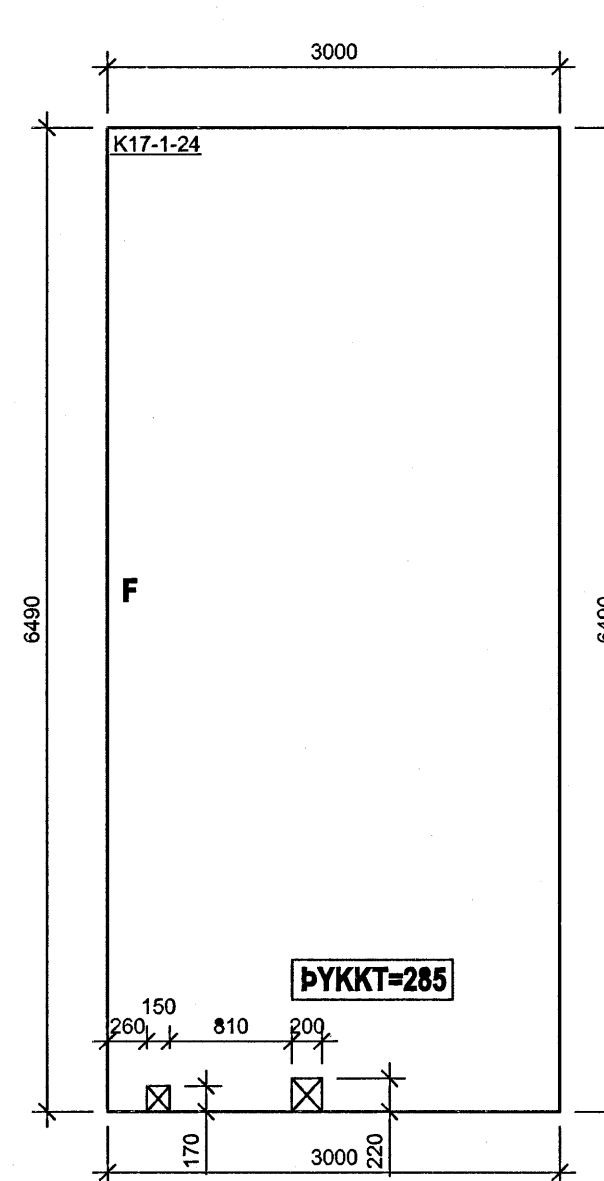
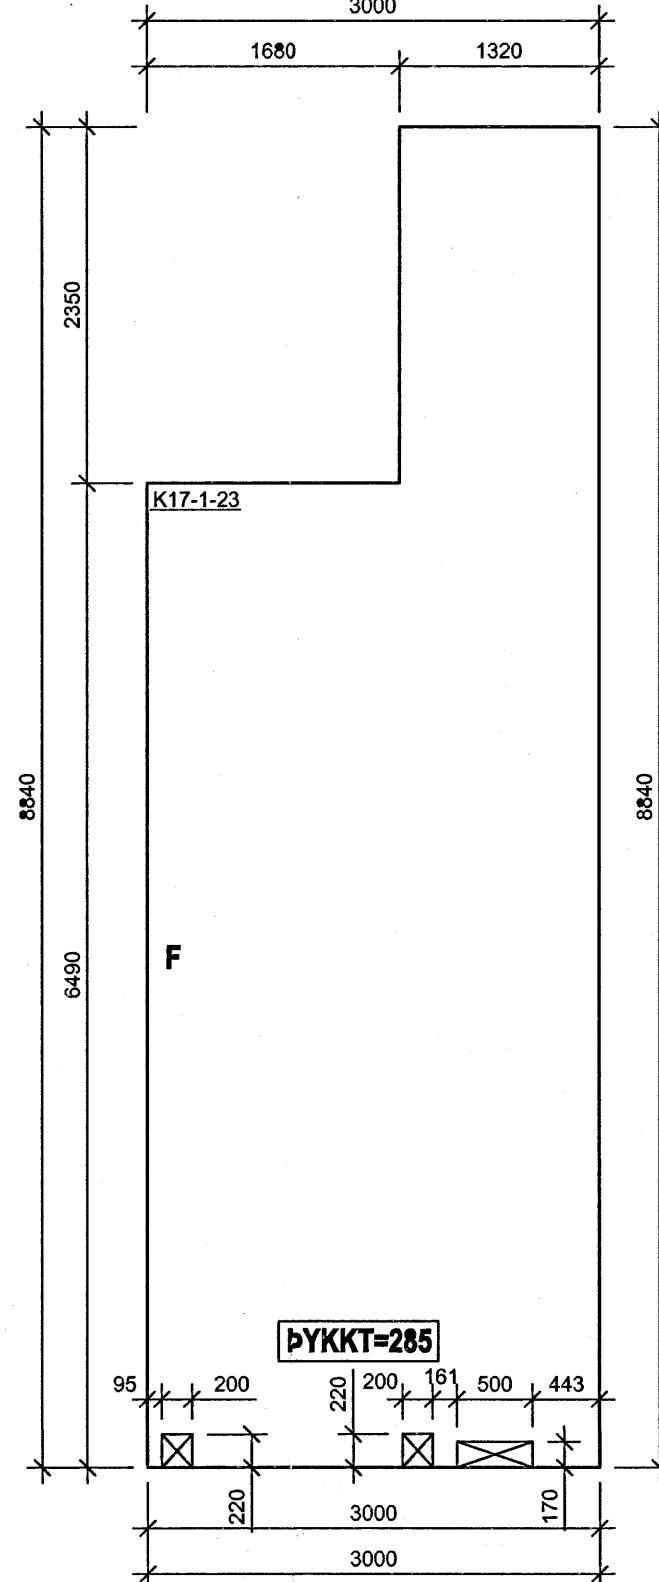
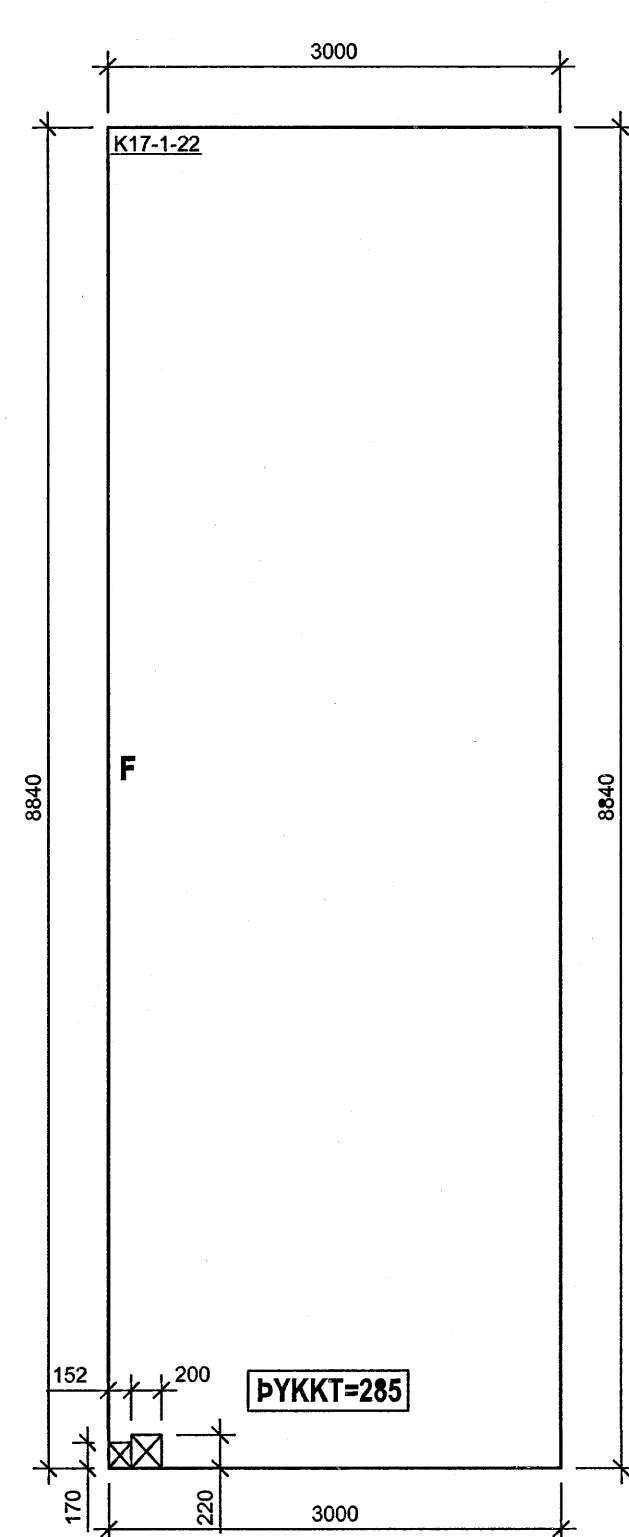
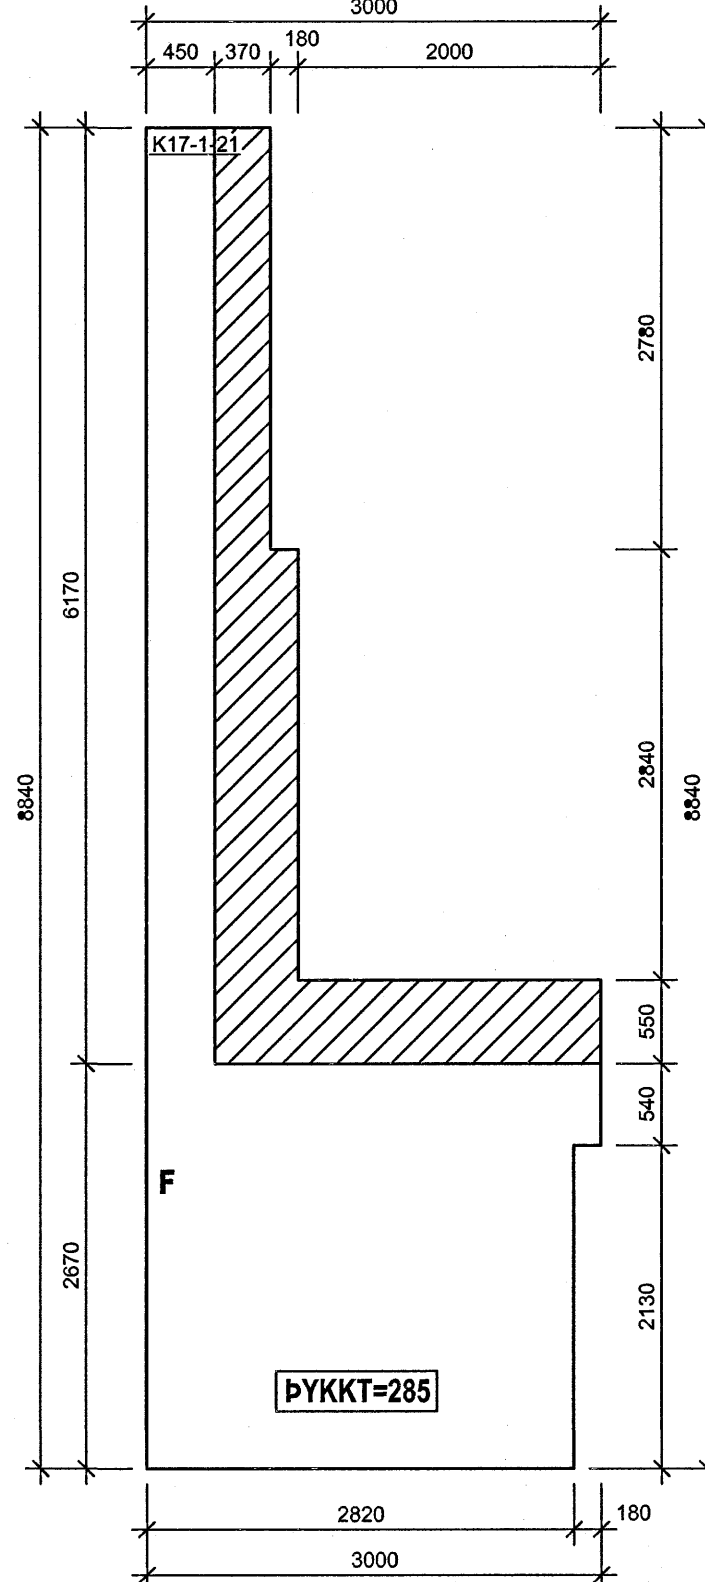
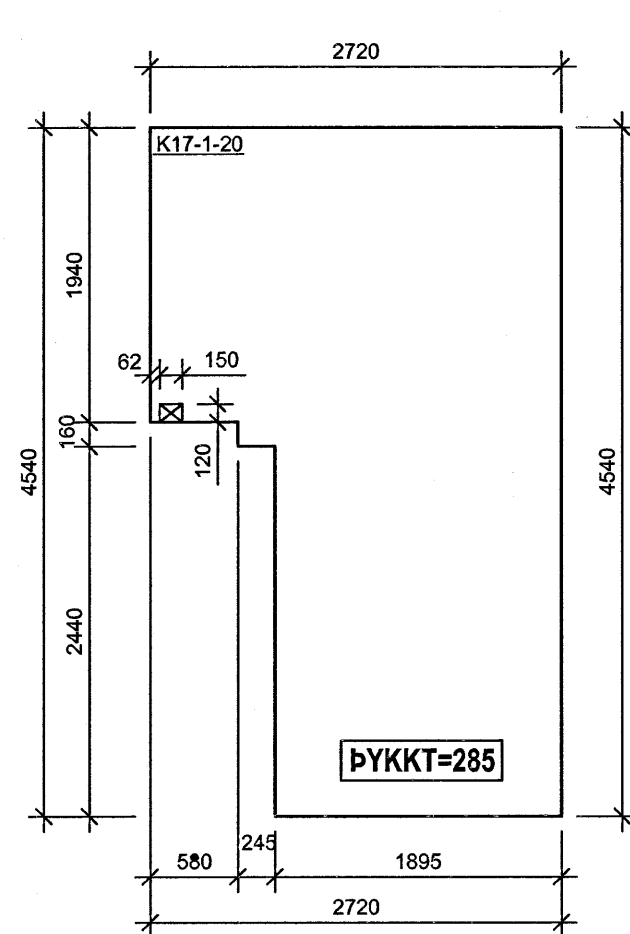
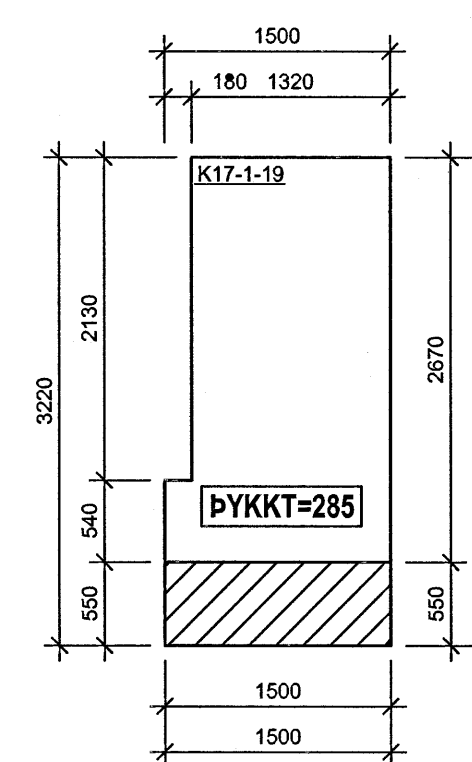
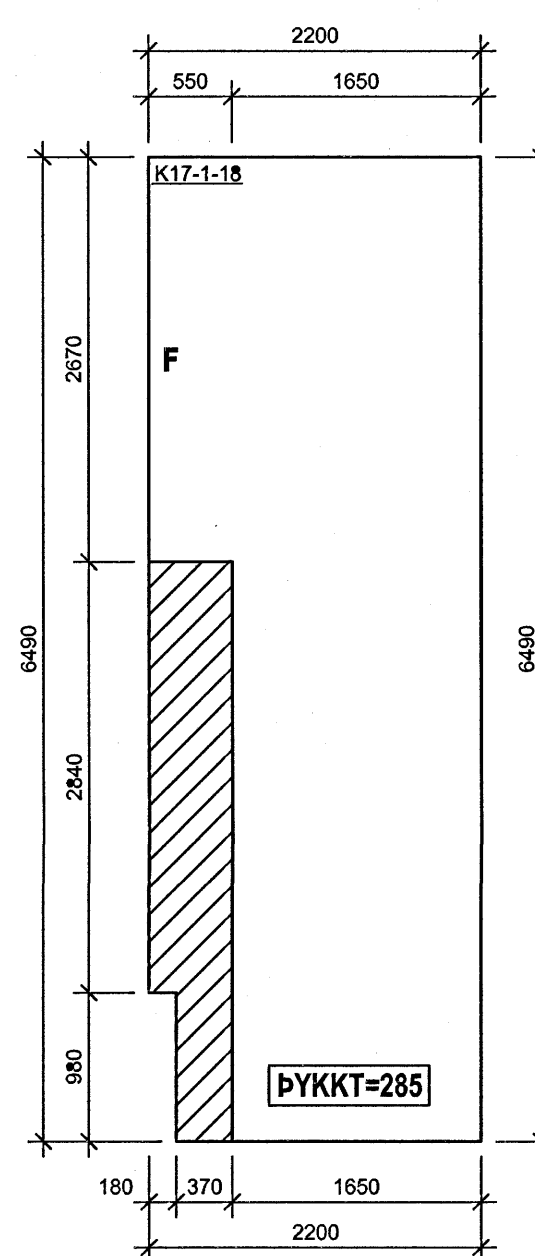
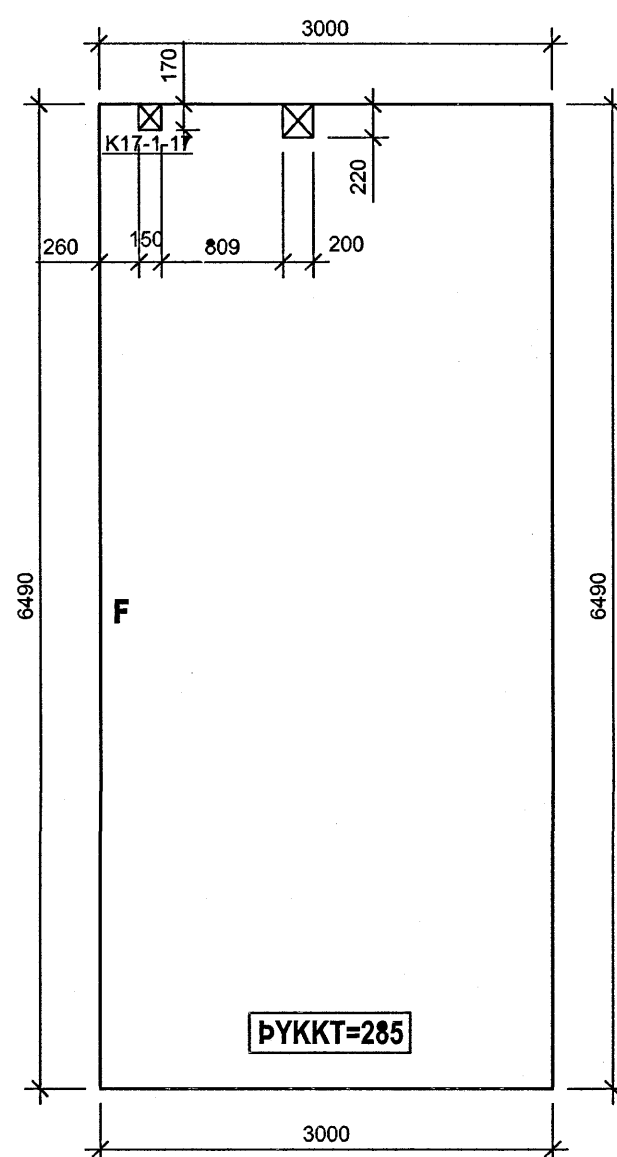
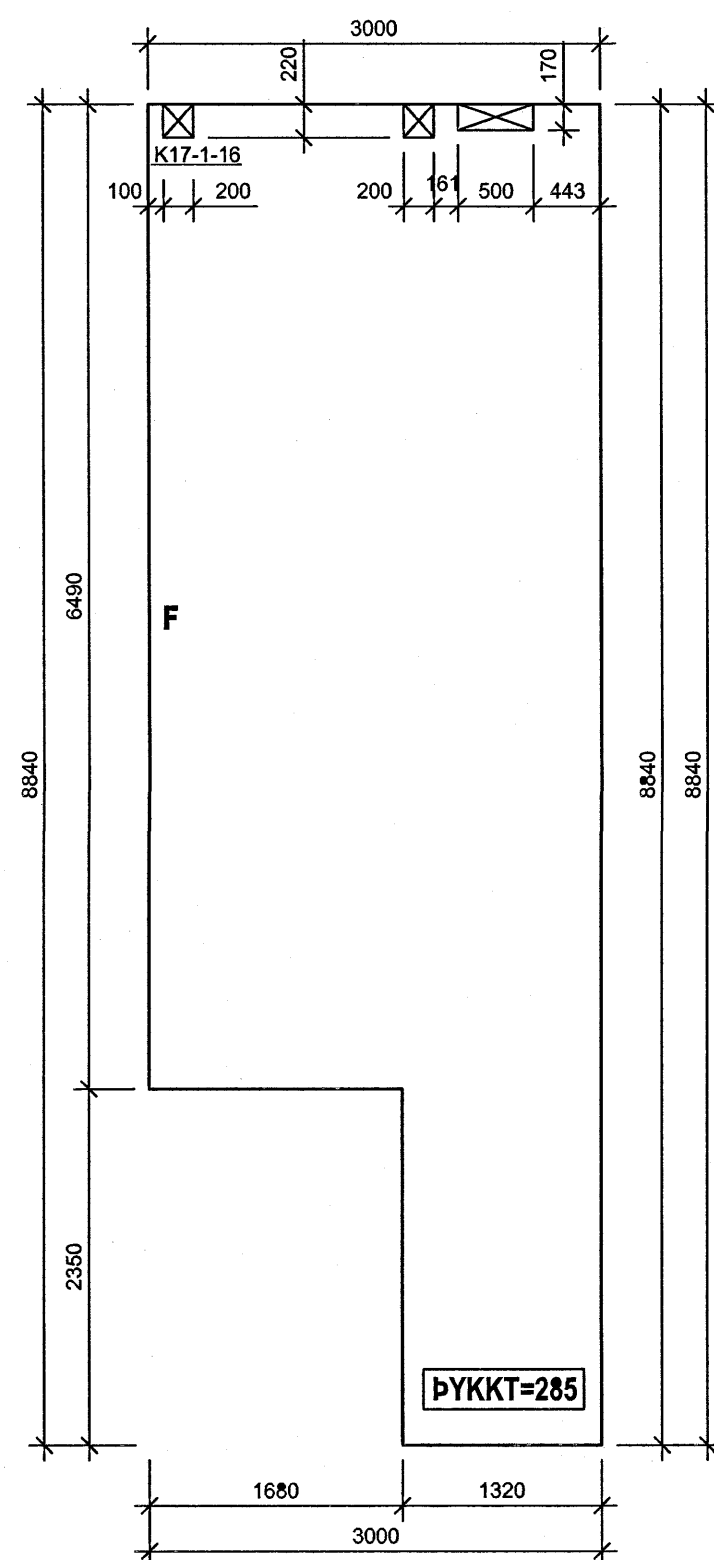
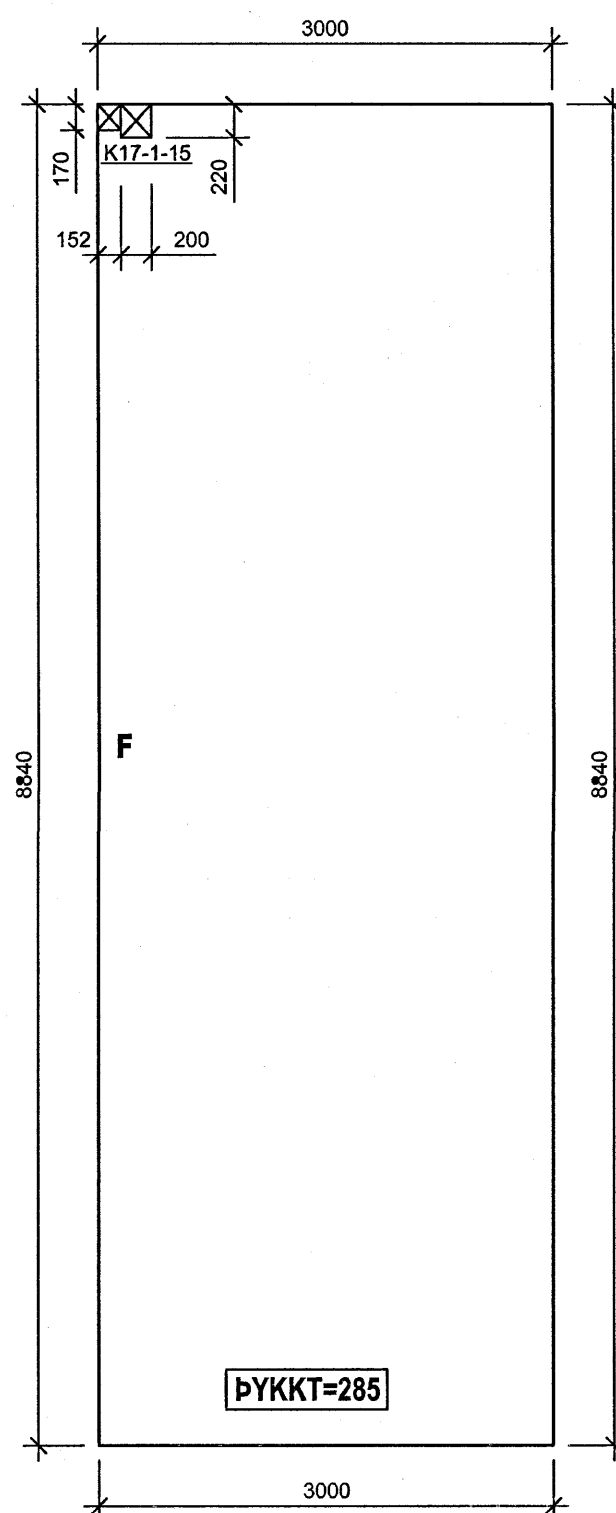



Þorgerður
Kt. 110457-2789

ÁRITTUN SAMRÆMINGARHÖNDLUNAR

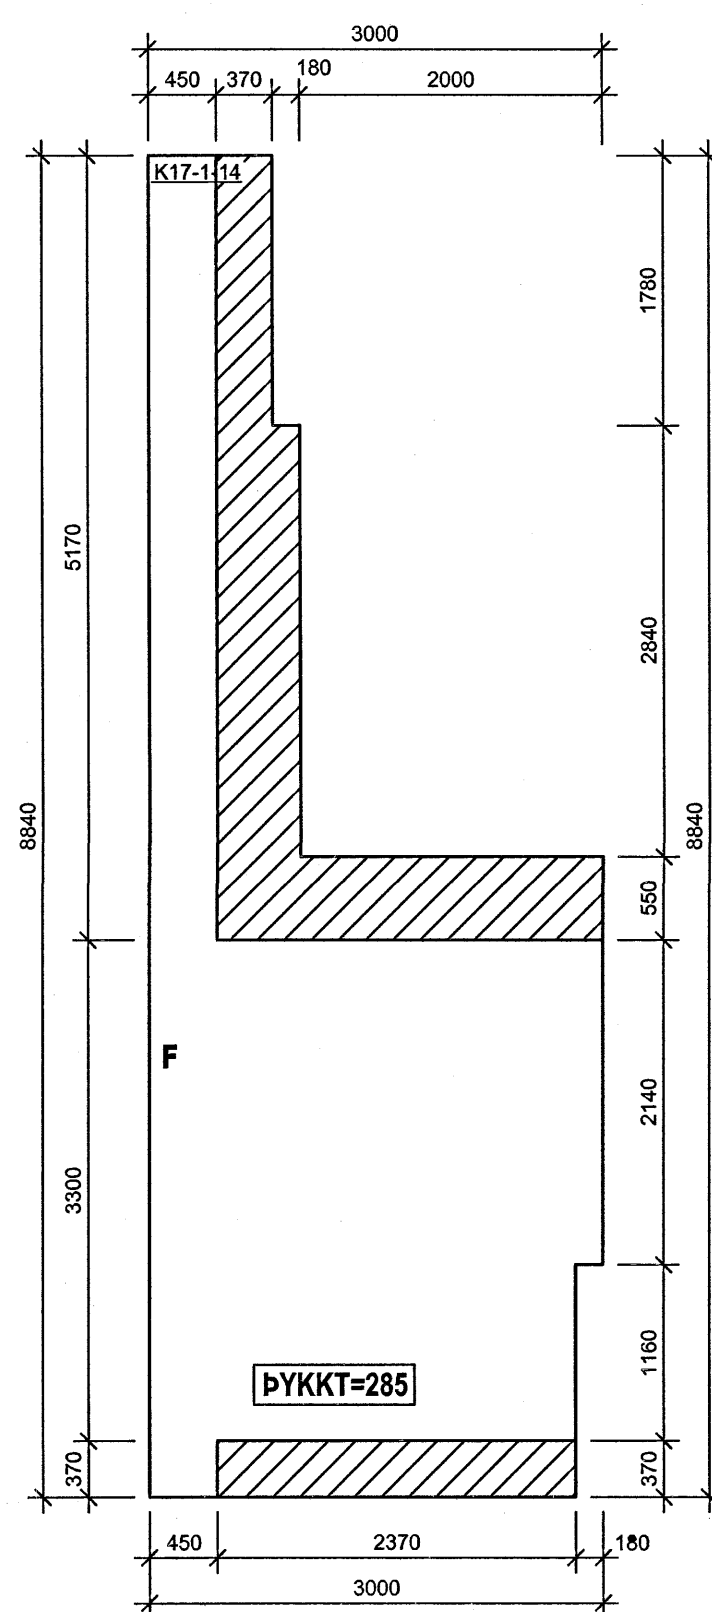

SJÁ RAFMAGNSTEIKNINGAR
FYRIR INNSTEYPTAR DÓSIR
Í PLÖTUM

SAMSKEYTI Á KÚLUPLÖTUM Á LANGHLIDUM:

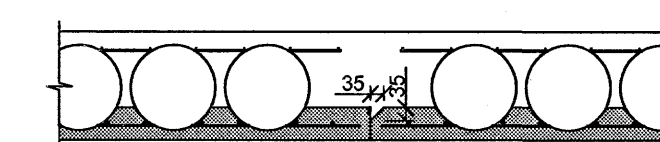

SKÝRINGAR:

- F LANGHLID Á KÚLUPLÖTU ÞAR SEM 35X35mm FLEYGUR ER
- SVÆDI ÞAR SEM KÚLUM OG JÄRNUM Í EFRI BRÚN SLEPPT
- SVÆDI ÞAR SEM KÚLUM ER SLEPPT

STEYPA Í KÚLUPLÖTUR:

- BRÖTÞÓLSFLOKKUR: C25/30
- SEMENTSMAGN: MINNST 320 kg/m³
- VATNSSEMENTSTALA: < 0,50
- HÁMARKSSTEINASTÆRD: 25 mm
- LOFTINNHALD: 5-6%
- FJÄRL STUÐULL LÖFS: Byggingarfræðingur Halnarþórar
- LÁGMARKSHULA: Afgreitt þann


15 JUN 2006
Sn

TILVÍSANIR:

BENDING KÚLUPLATNA SJÁ BL. NR. B(17)_268

BR. DAGS. BREYTING REKNI. TEKNI.

NORÐURBAKKI 17
BURÐARVIRKI
SÉRMYNDIR AF KÚLUPLÖTUM
PLATA YFIR 1. HÆÐ
MKV: 1:50
DAGS: 01.08.2006
HANNADITEKNI: HEIÐG
VEROUR: 05104

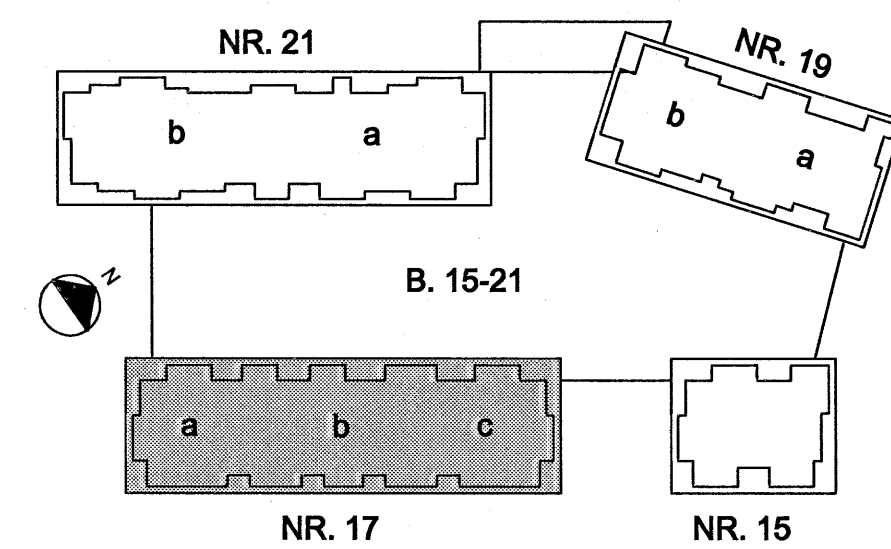

IAV
YFRARID: 30
SAMBYKKT: *Julius*
KENNTAL: 130587-4438
TEKNI NR. B(17)_254

Conis
KENNTAL: 600105-1400
Lýngilskáli 4, 110 Reykjavík
Sími: 517-3086
Vefang: www.conis.is