
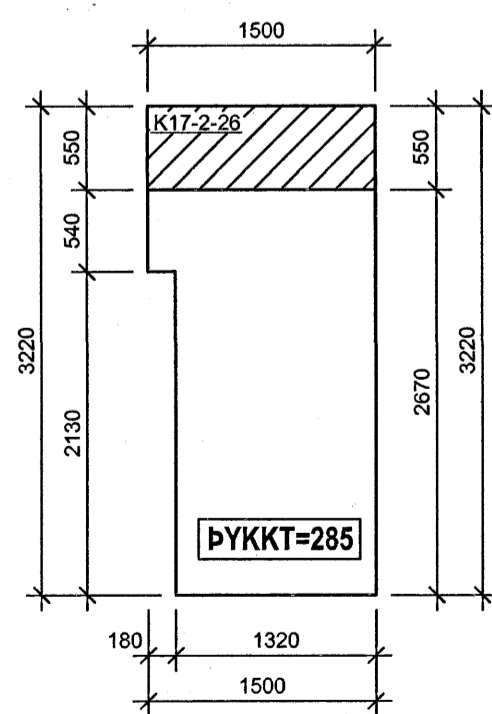
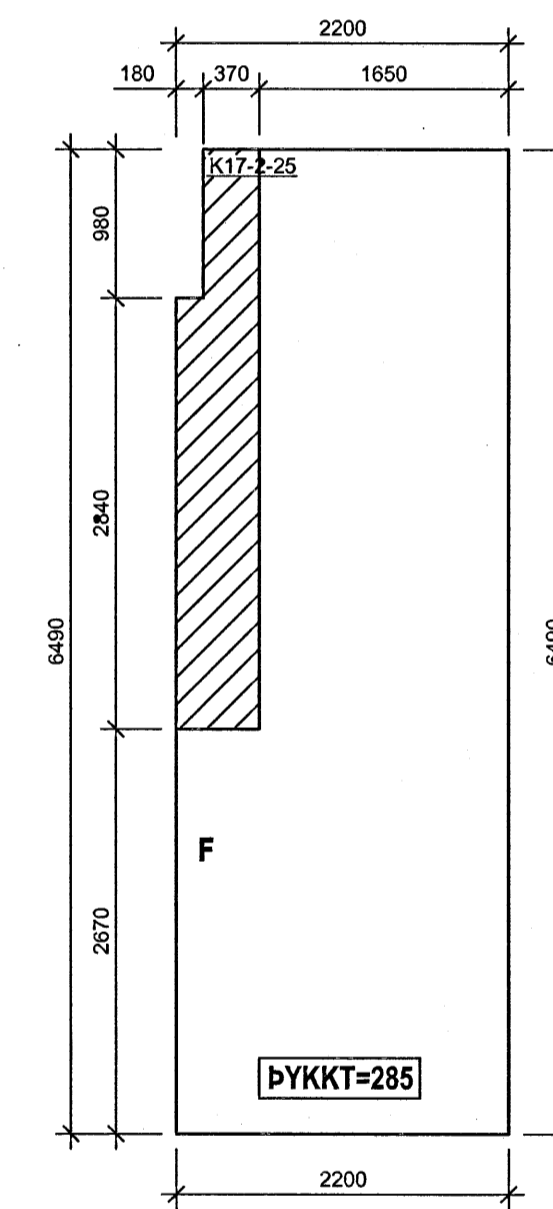
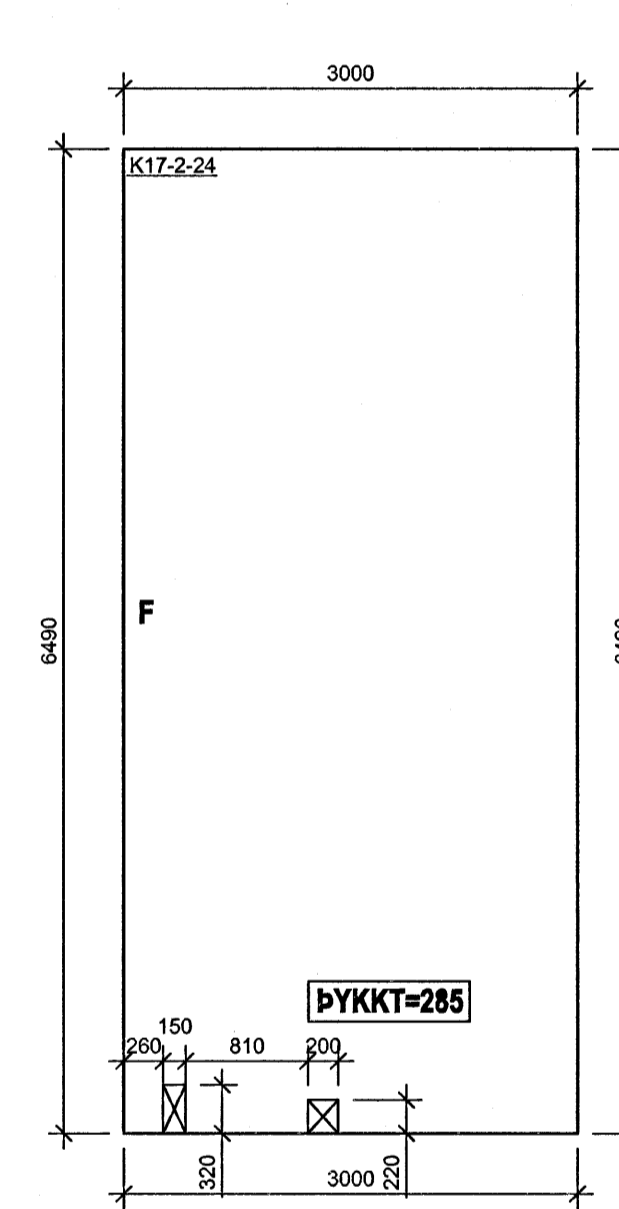
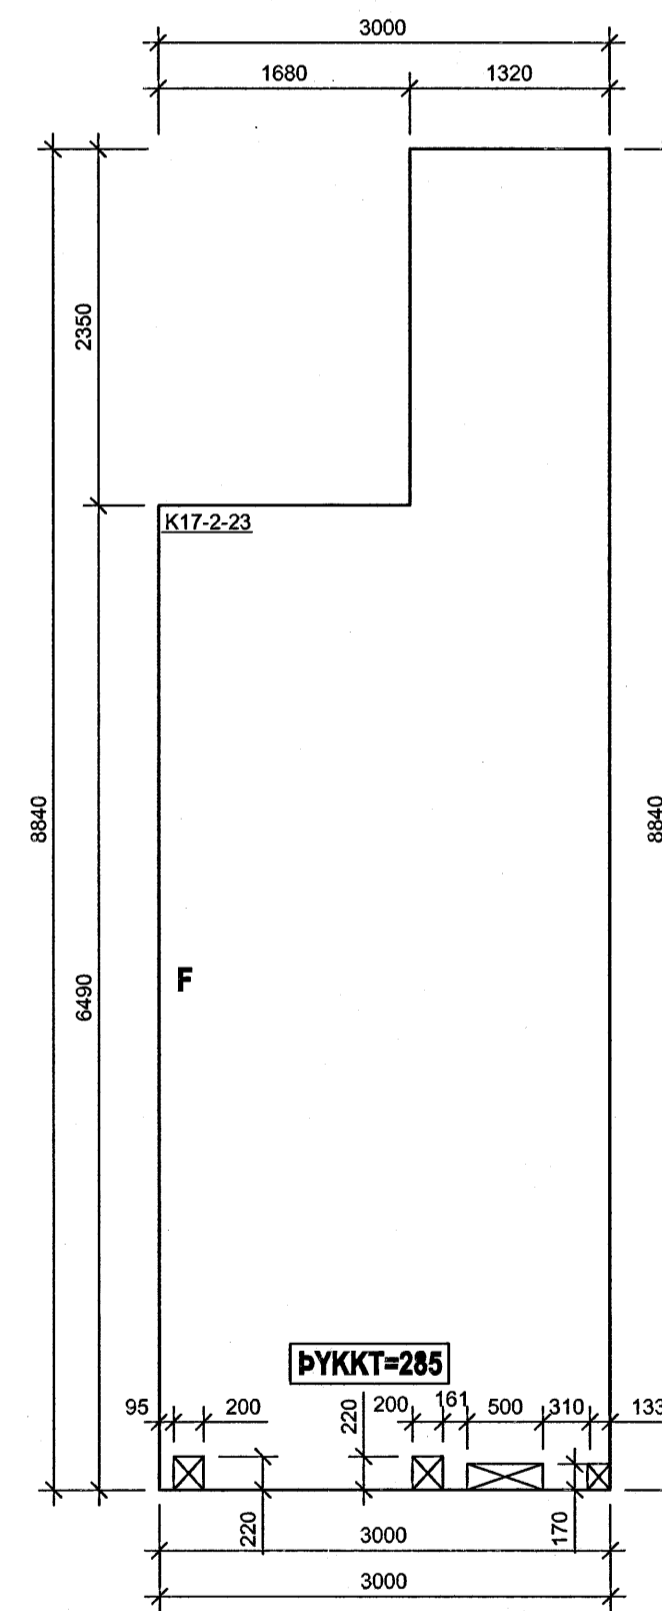
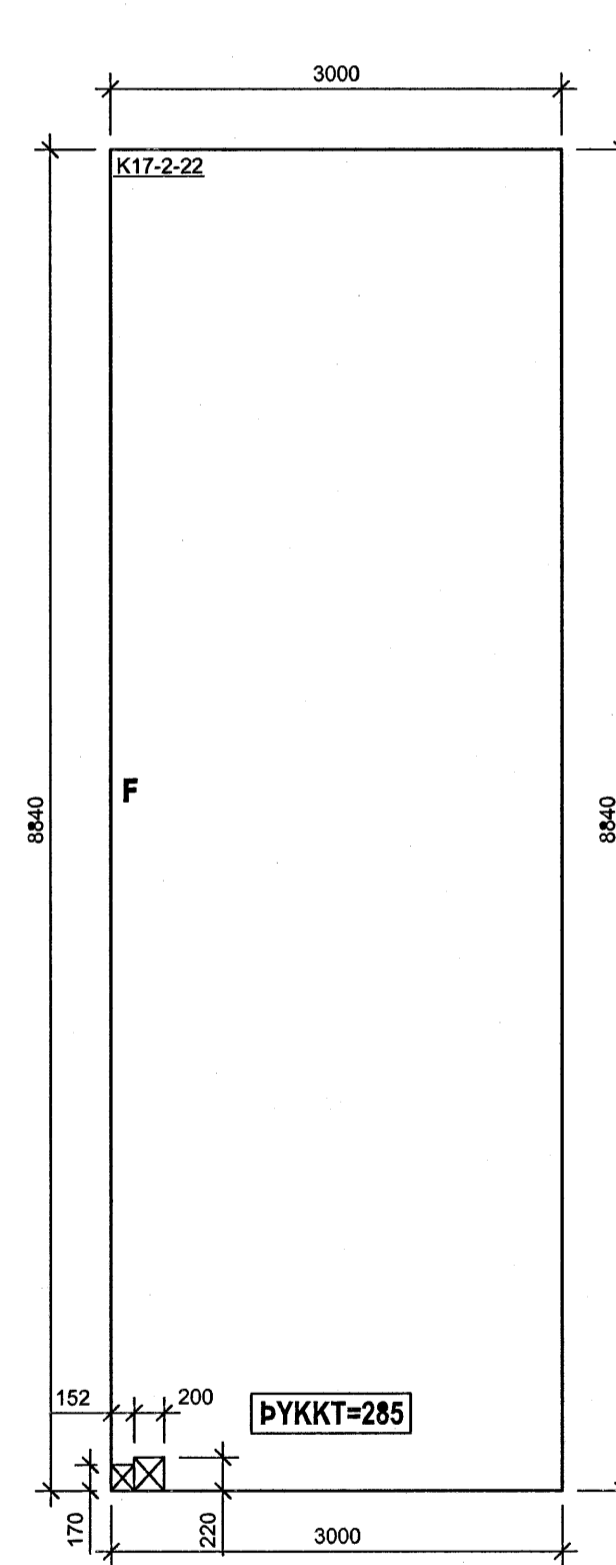
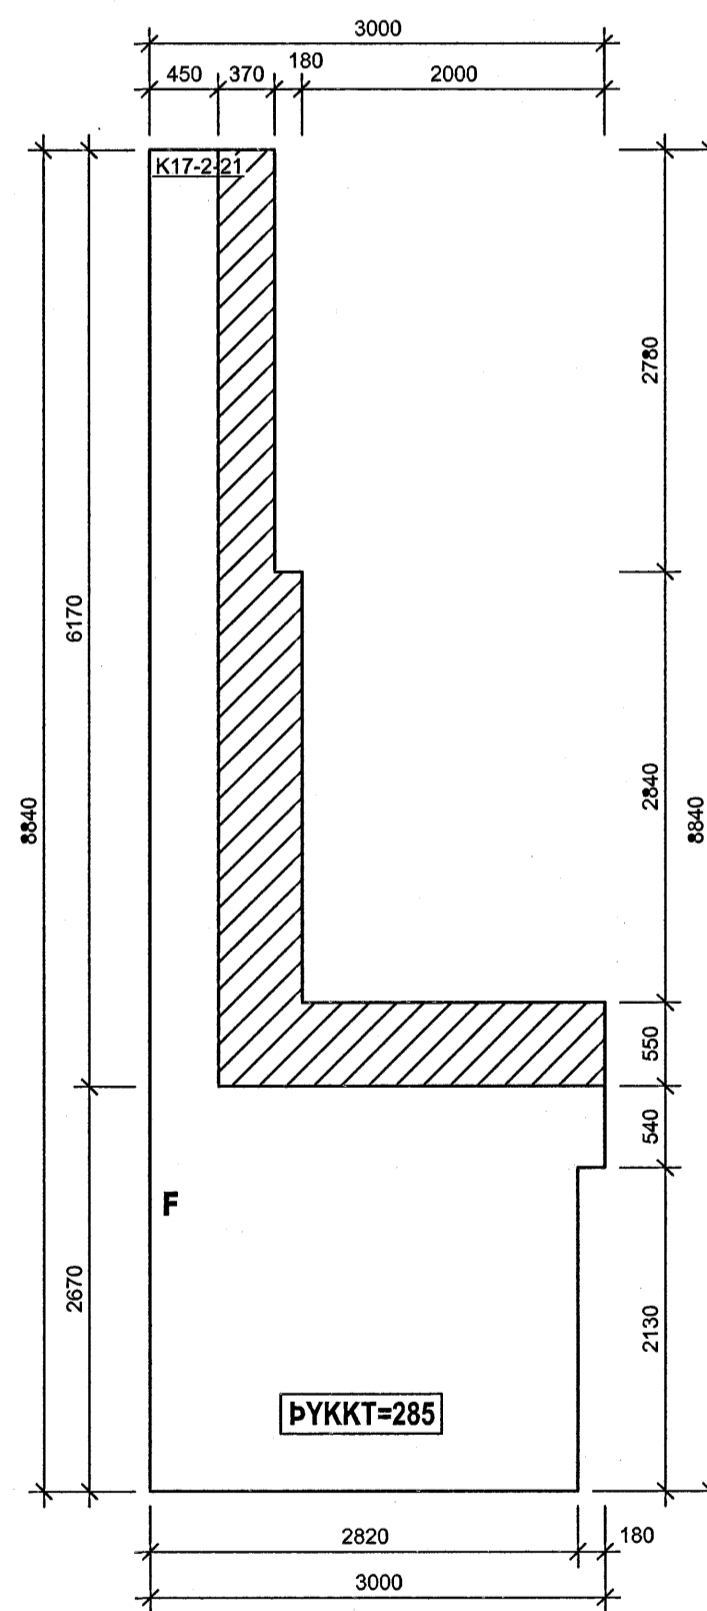
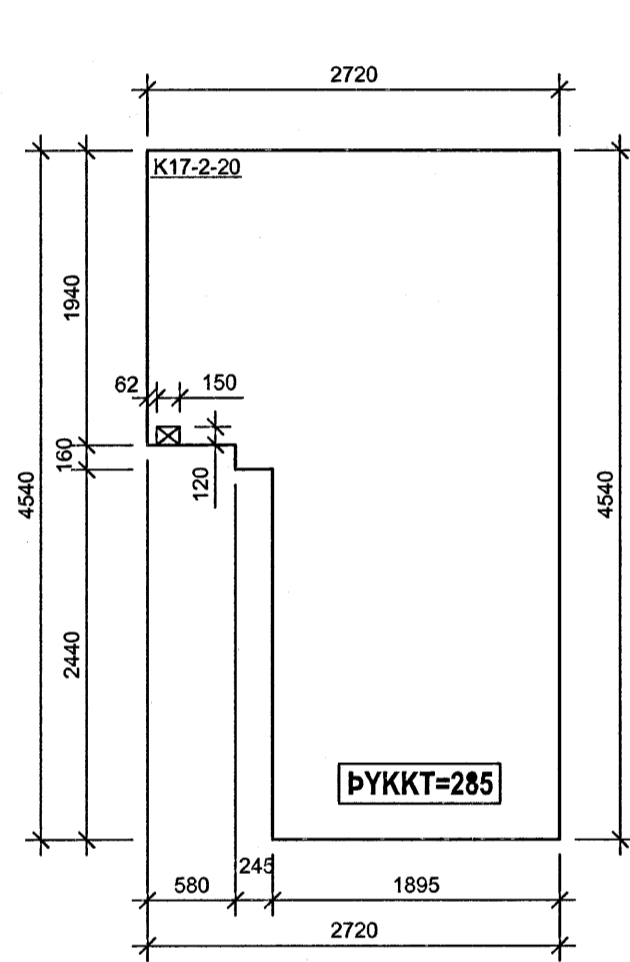
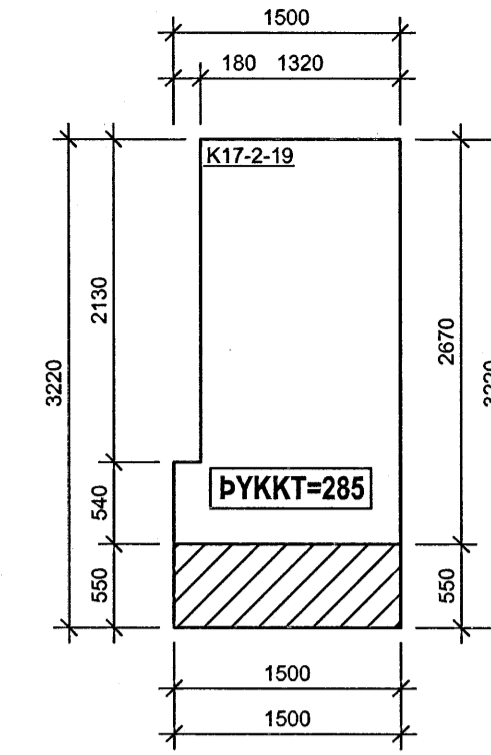
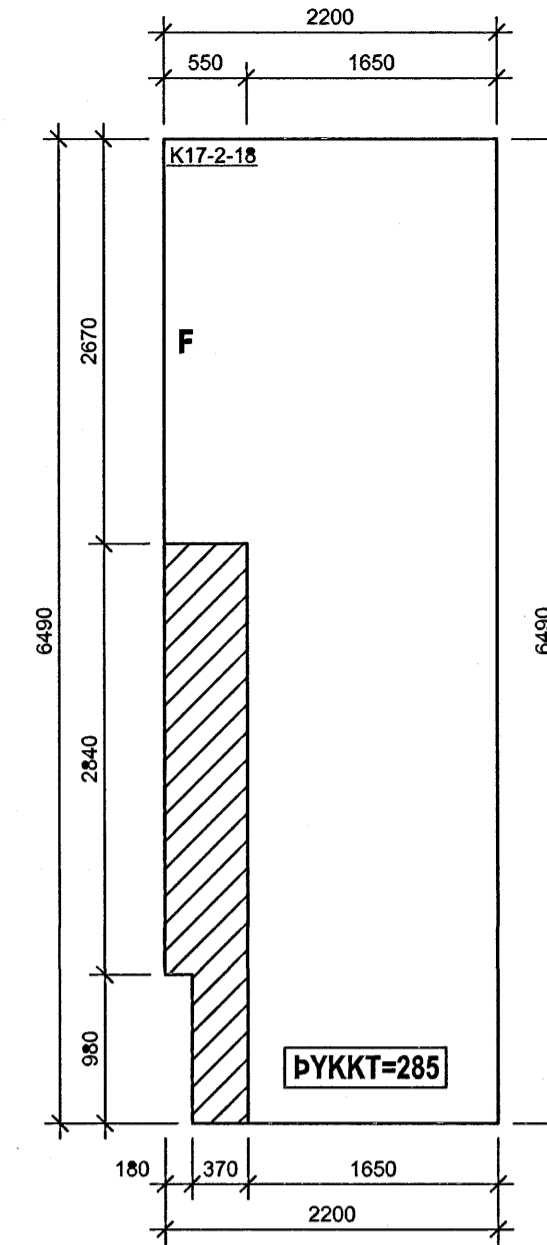
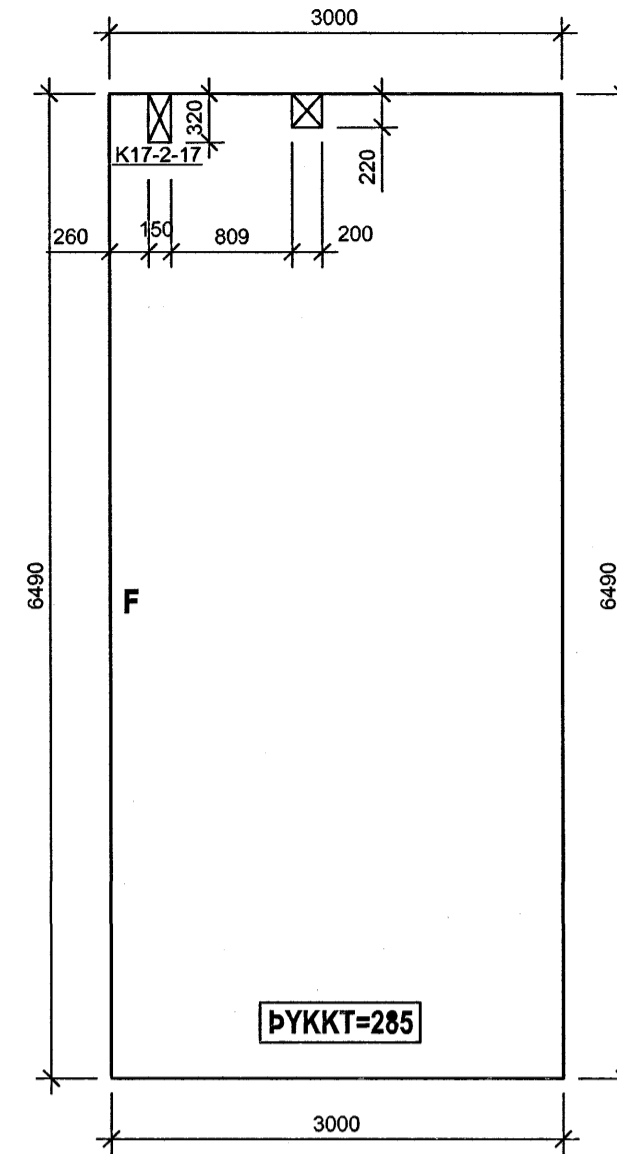
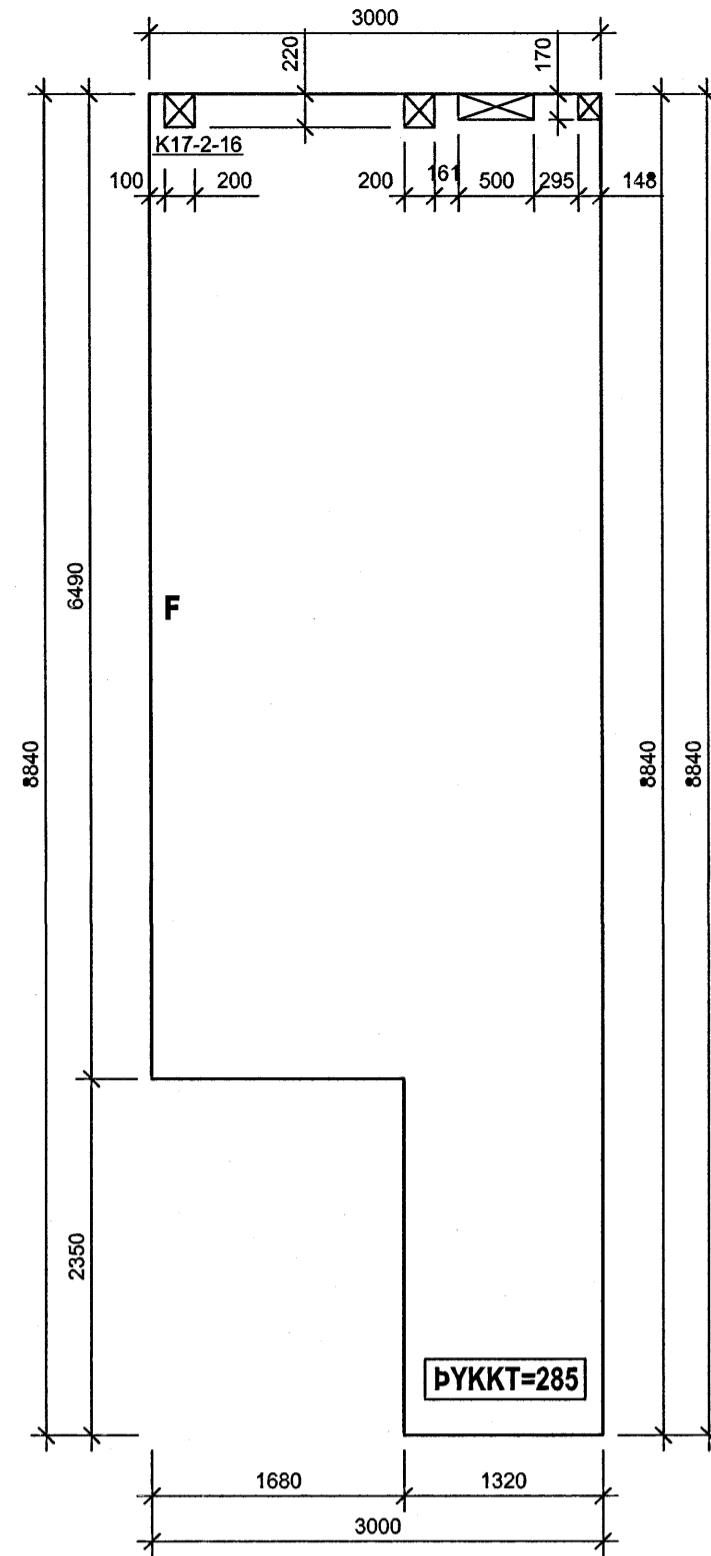
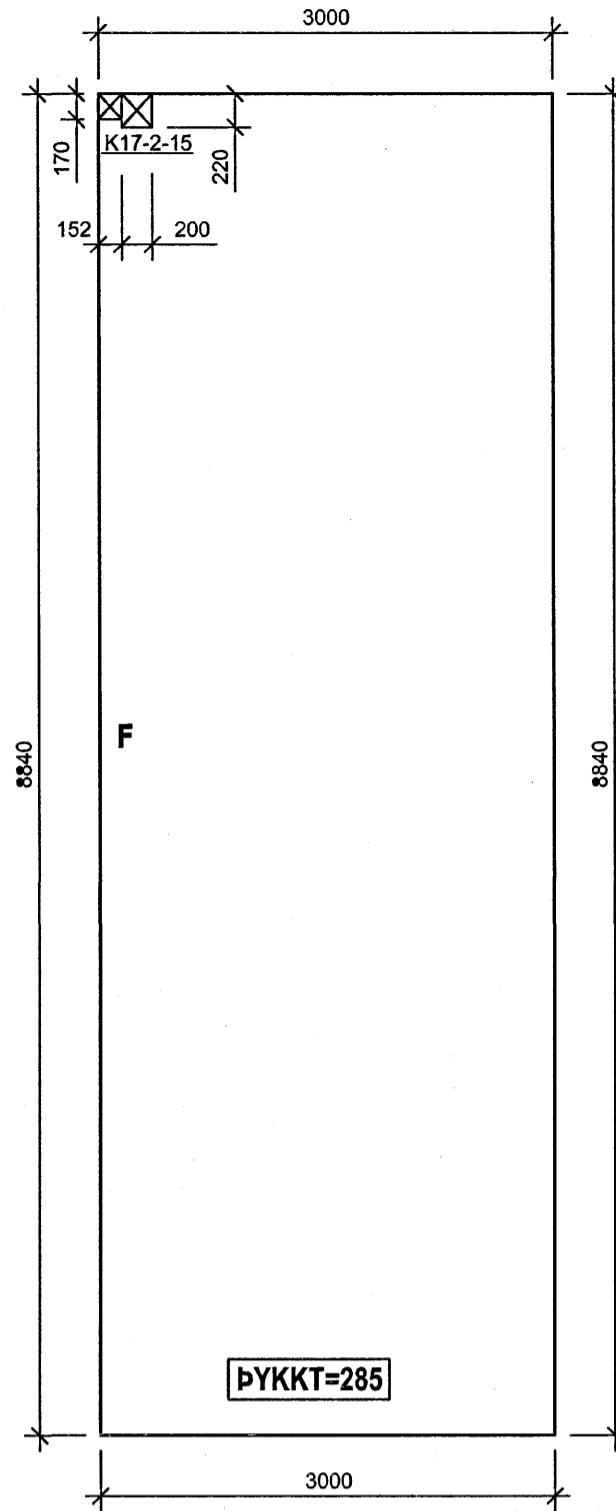



Byggingarfræðingur
Kt. 110457-2789

ÁRITUN SAMRÆMINGARHÖNDLUNAR

**SJÁ RAFMAGNSTEIKNINGAR
FYRIR INNSTEYPTAR DÓSIR
Í PLÖTUM**

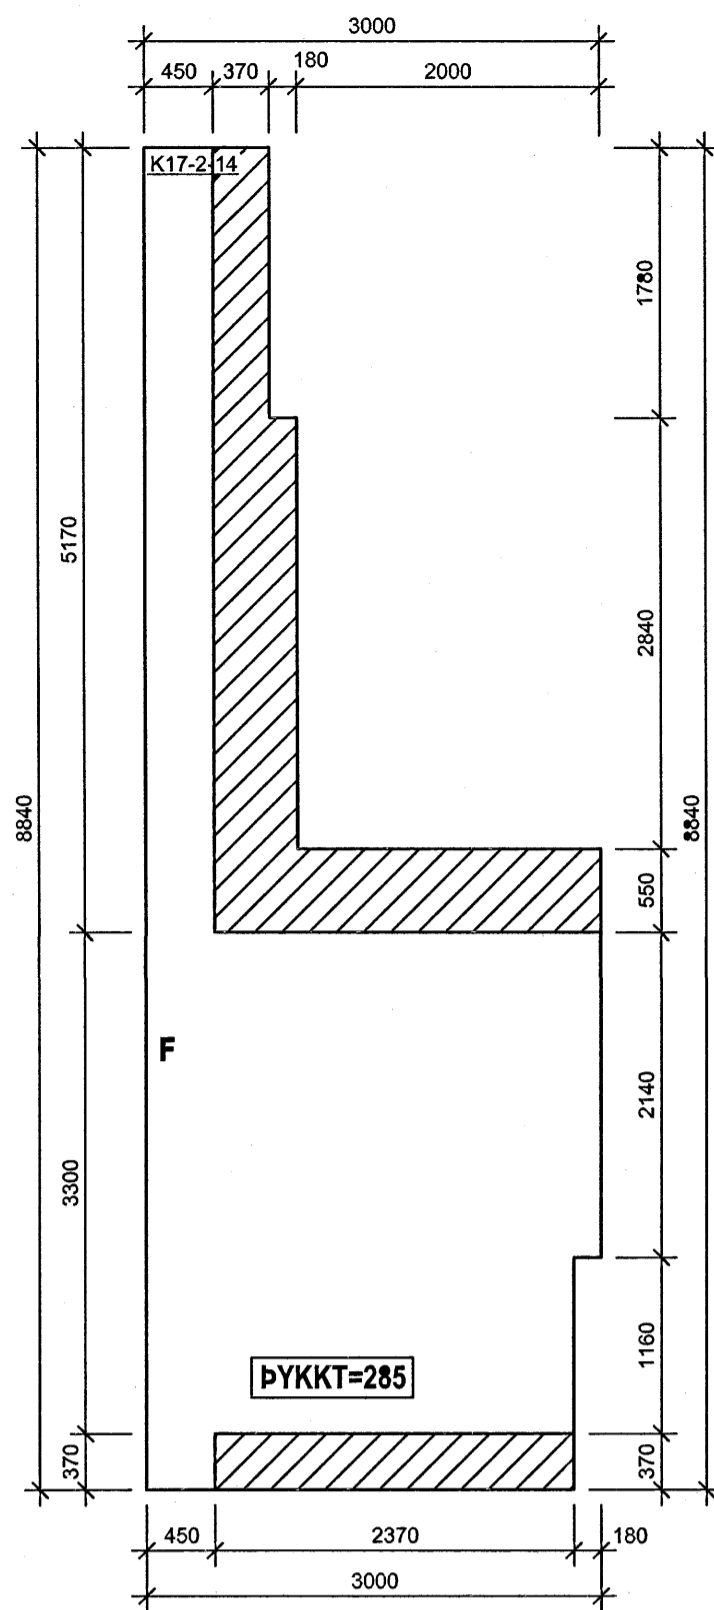

SAMSKEYTI Á KÚLUPLÖTUM Á LANGHLIDUM:

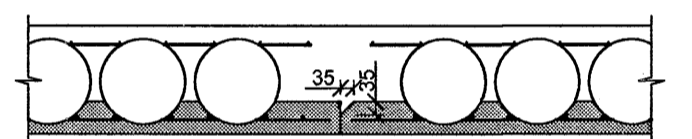

SKÝRINGAR:

- F LANGHLID Á KÚLUPLÖTU ÞAR SEM 35X35mm FLEYGUR ER
- SVÆÐI ÞAR SEM KÚLUM OG JÁRNUM Í EFRI BRÚN SLEPPT
- SVÆÐI ÞAR SEM KÚLUM ER SLEPPT

STEYPA Í KÚLUPLÖTUR:

- BROTÞOLSFLÖKKUR: C25/30
- SEMENTSMAGN: MÍNNAST 320 kg/m³
- VATNSSEMENTSTALA: < 0,50
- HÁMARKSSTEINASTALA: 25 mm
- LOFTINNHÁLD: 5 - 6%
- FJARL.STUDULL LOFTS: < 0,25mm
- LÁGMARKSHULA: 25 mm

TILVÍSANIR:

BENDING KÚLUPLATNA SJÁ BE-NR. B(17)_268

Byggingatútrú Hefnarfarðar
Algreitt þann
15 JUN 2006

BR. DAGS. BREYTING REKNI. TEKNI.

NORÐURBAKKI 17

BURÐARVIRKI
SÉRMYNDIR AF KÚLUPLÖTUM
PLATA YFIR 2. HÆÐ

MKV: 1:50

DAGS: 01.08.2006

HANNAÐITEKNI: HEGG

VERKNR: 08104

IAV
YFIRFARIR: ÞÓ
SAMÞYKKT: *Chiusi*
KENNITALA: 130657-4439
TEKNI. NR: B(17)_257

Conís
VENKFAEÐINADGJÖF
Kennitala: 600105-1400
Lingihóla 4, 110 Reykjavík
Sími: 517-3080
Vefvang: www.conis.is

