
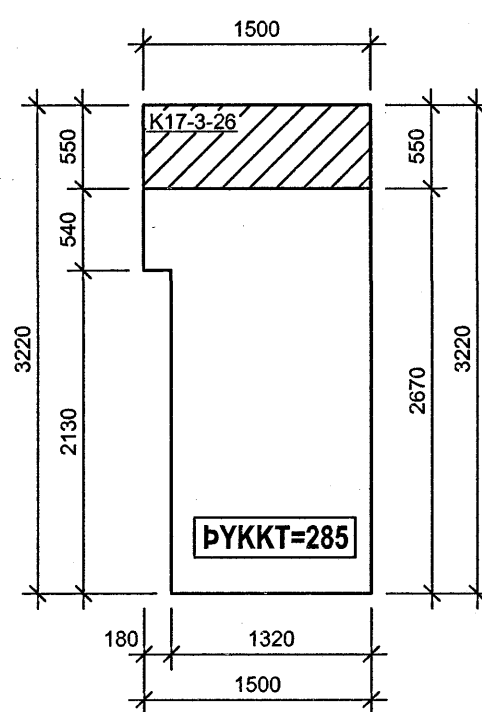
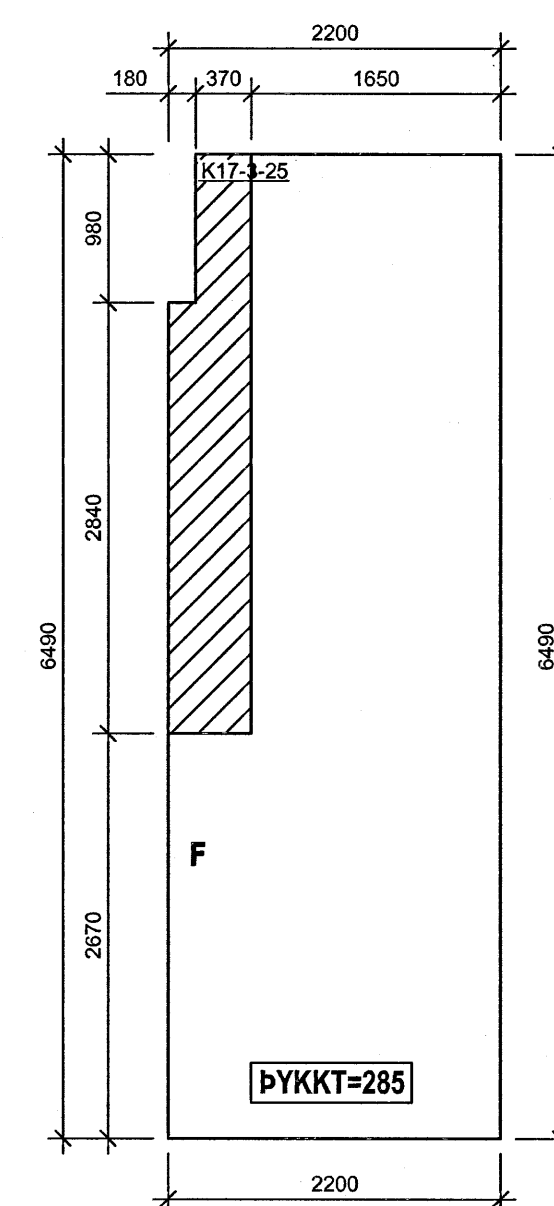
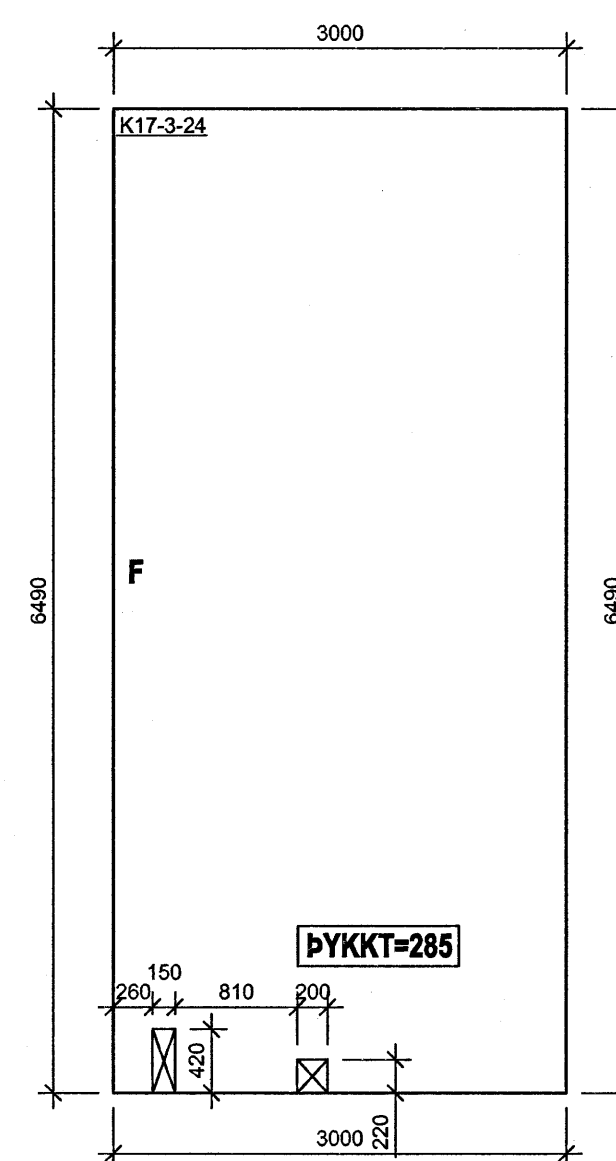
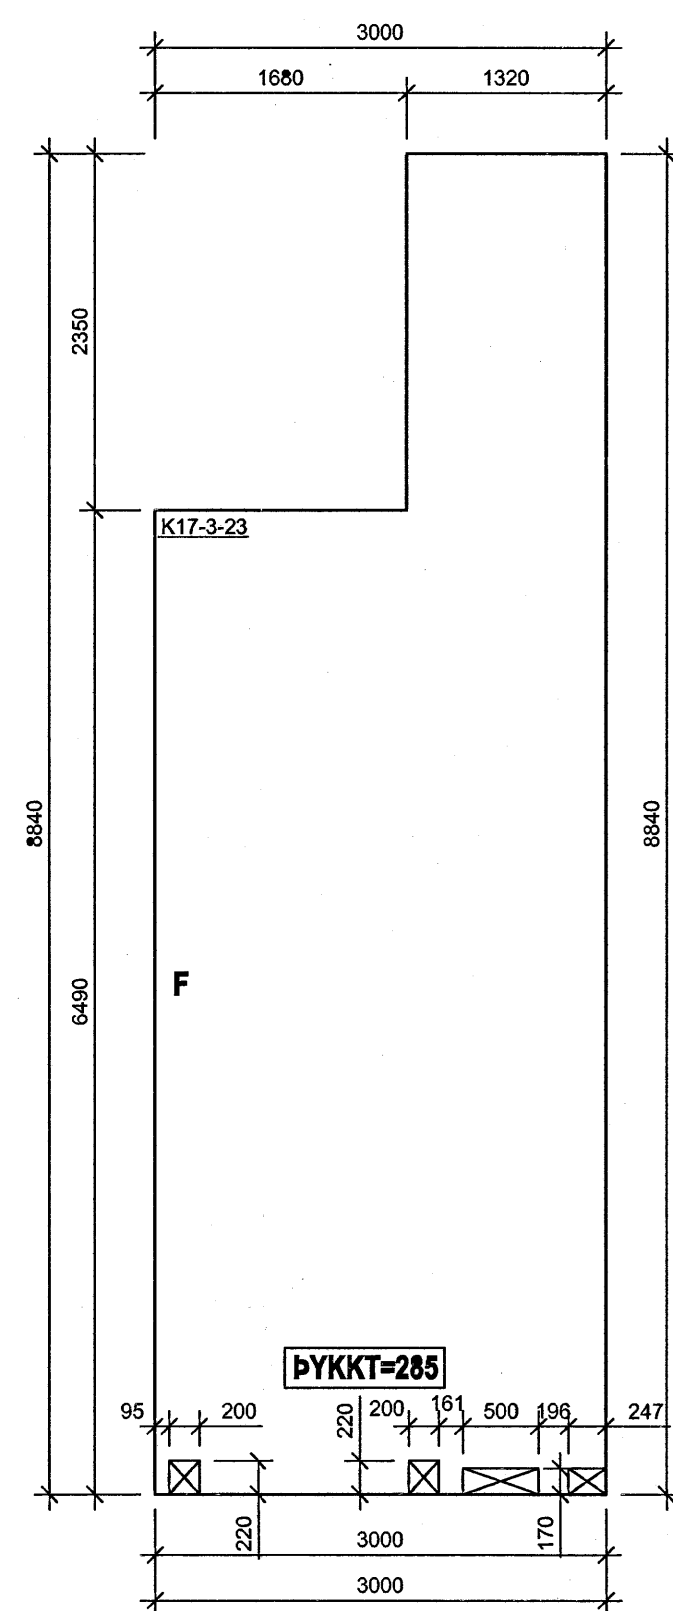
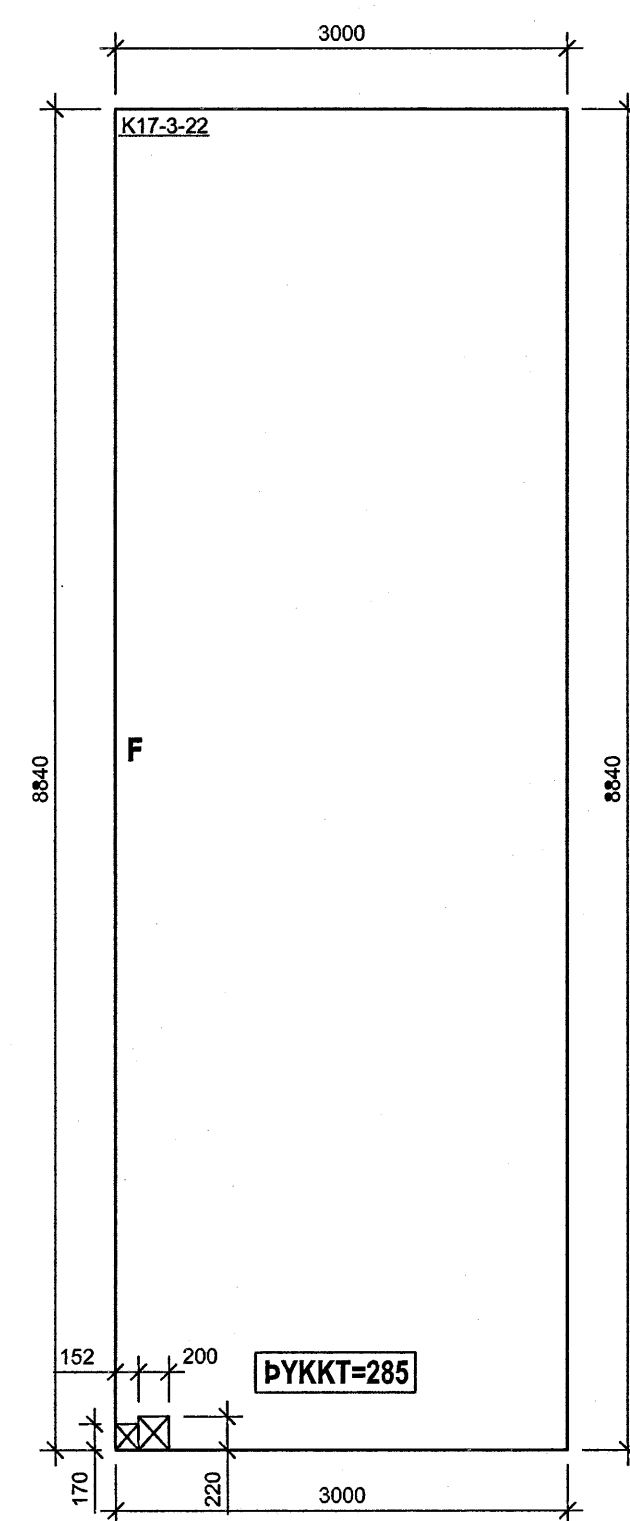
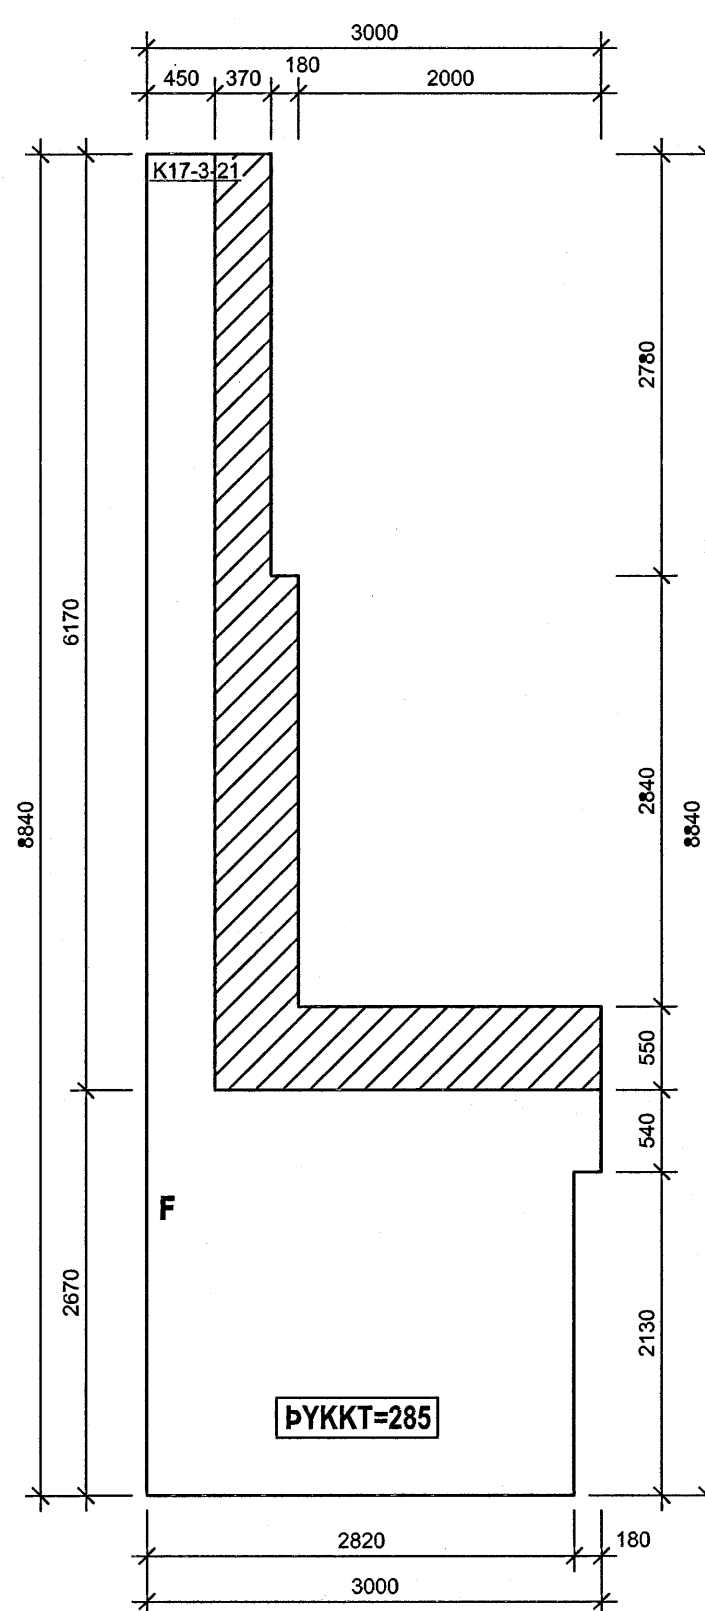
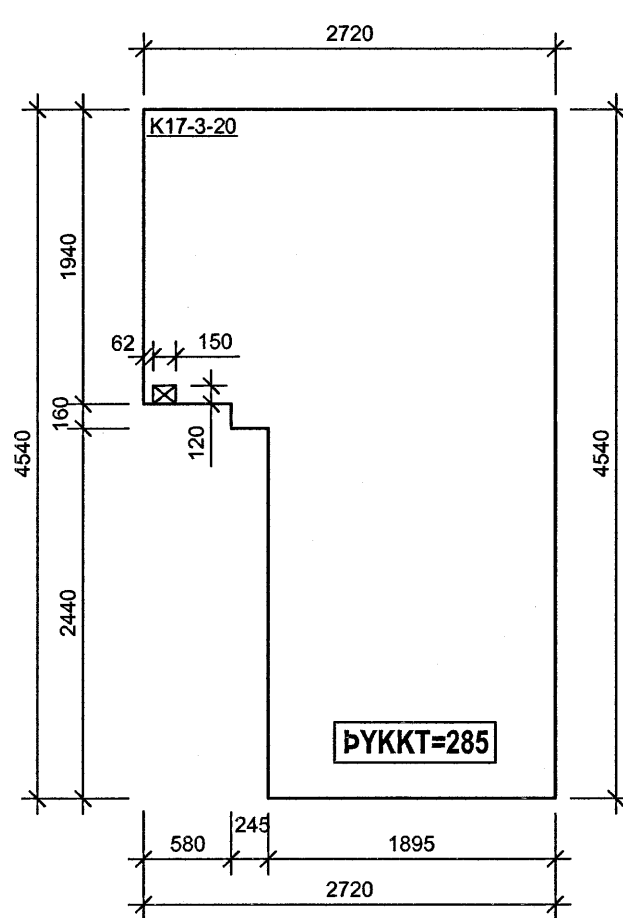
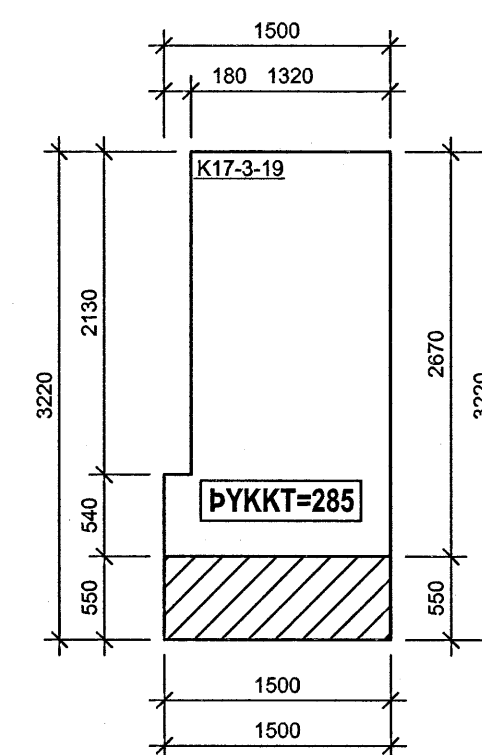
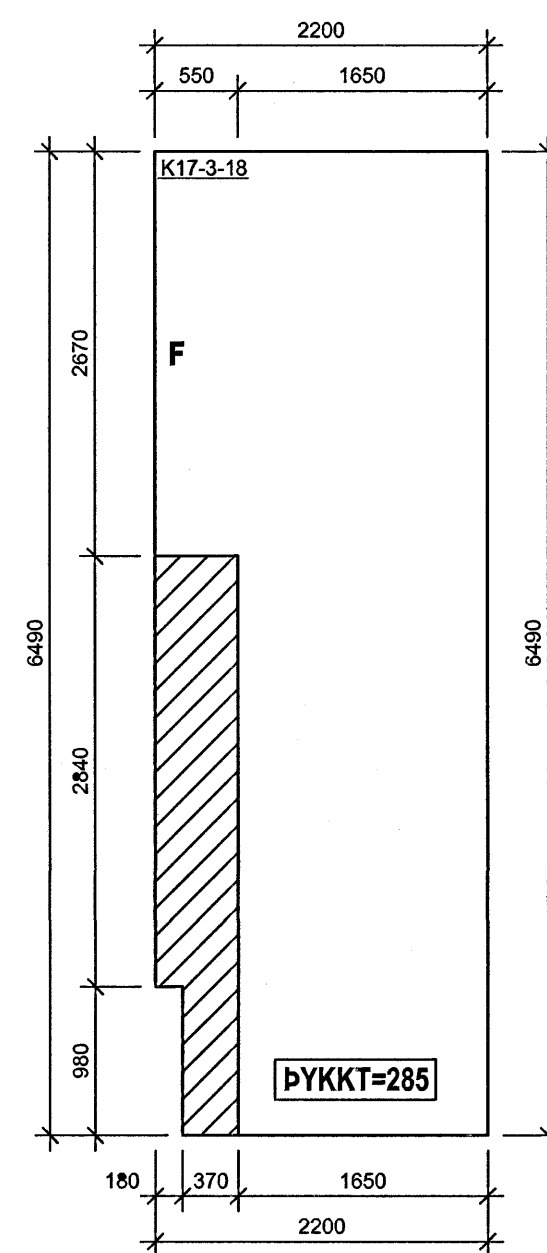
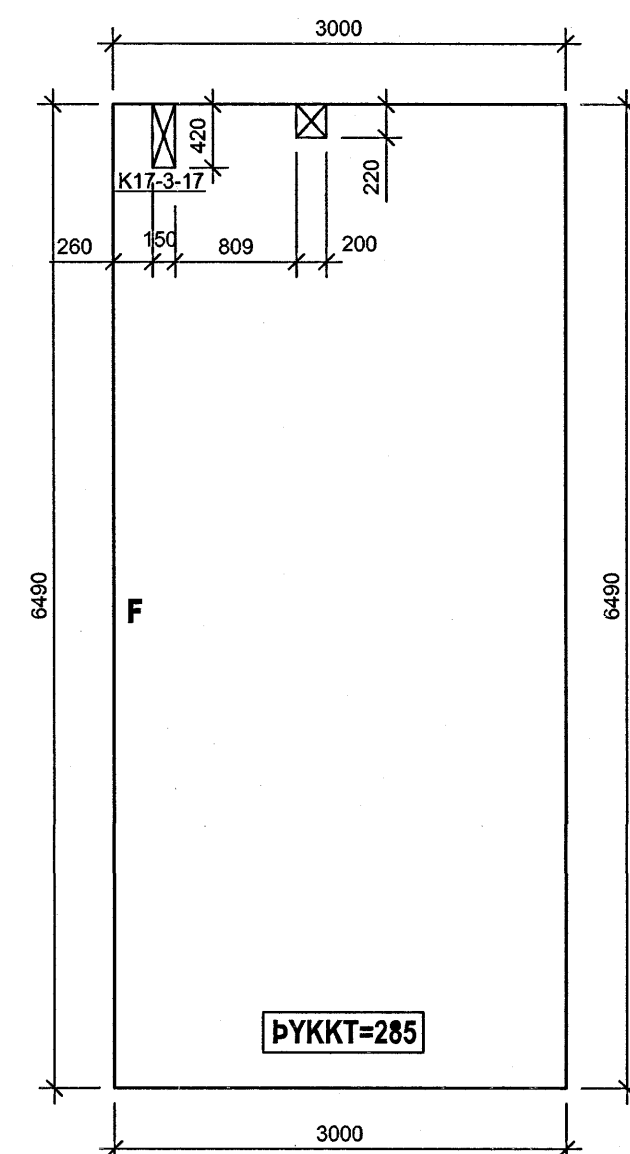
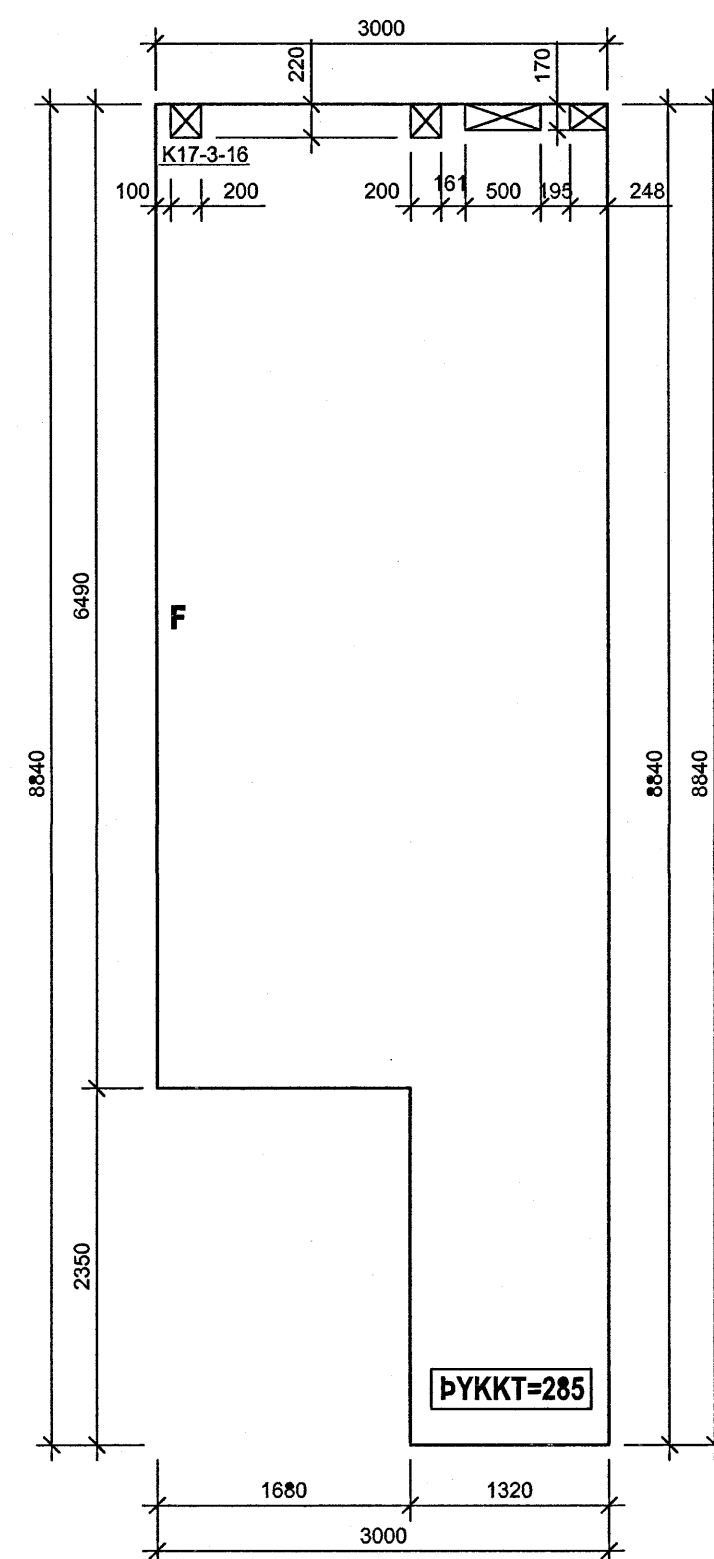
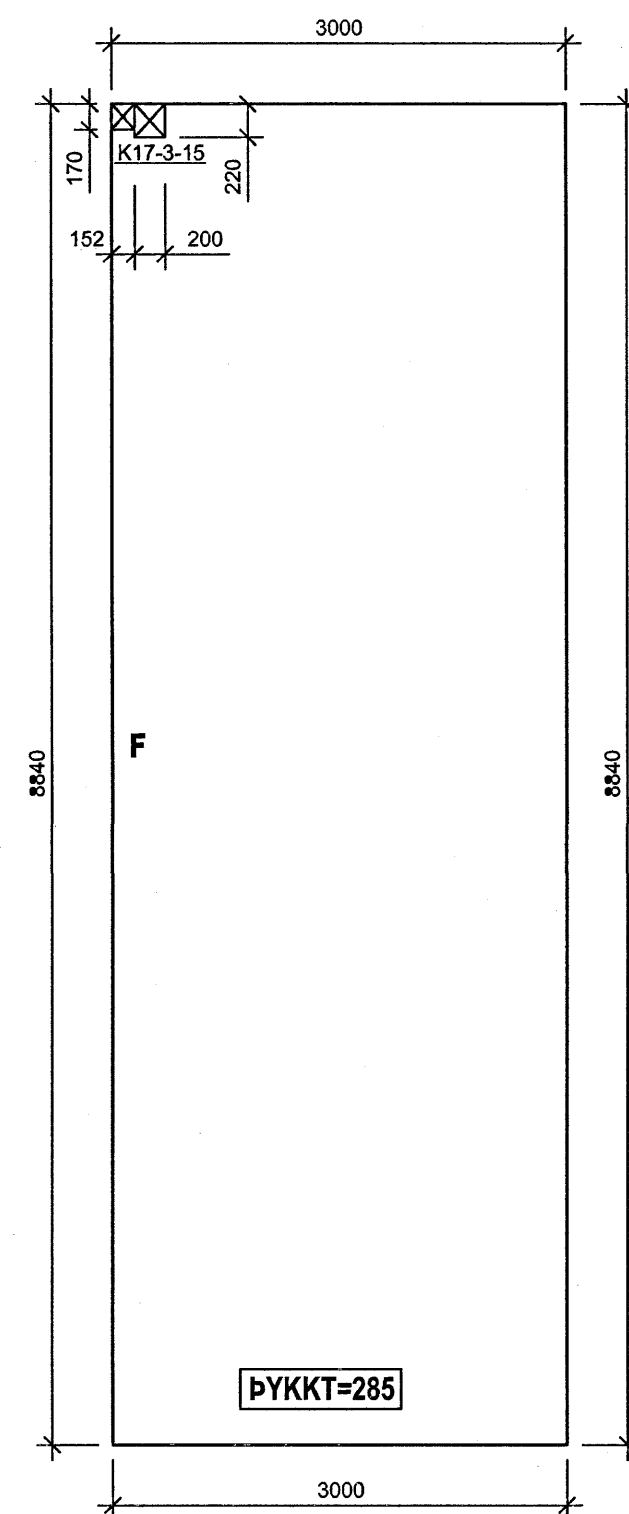



*Byggingafulltrúi Hatnarjarðar*  
Kt. 110457-2789

ÁRTUN SAMRÆMINGARHÖNNUNGAR

**SJÁ RAFMAGNSTEIKNINGAR  
FYRIR INNSTEYPTAR DÓSIR  
Í PLÖTUM**

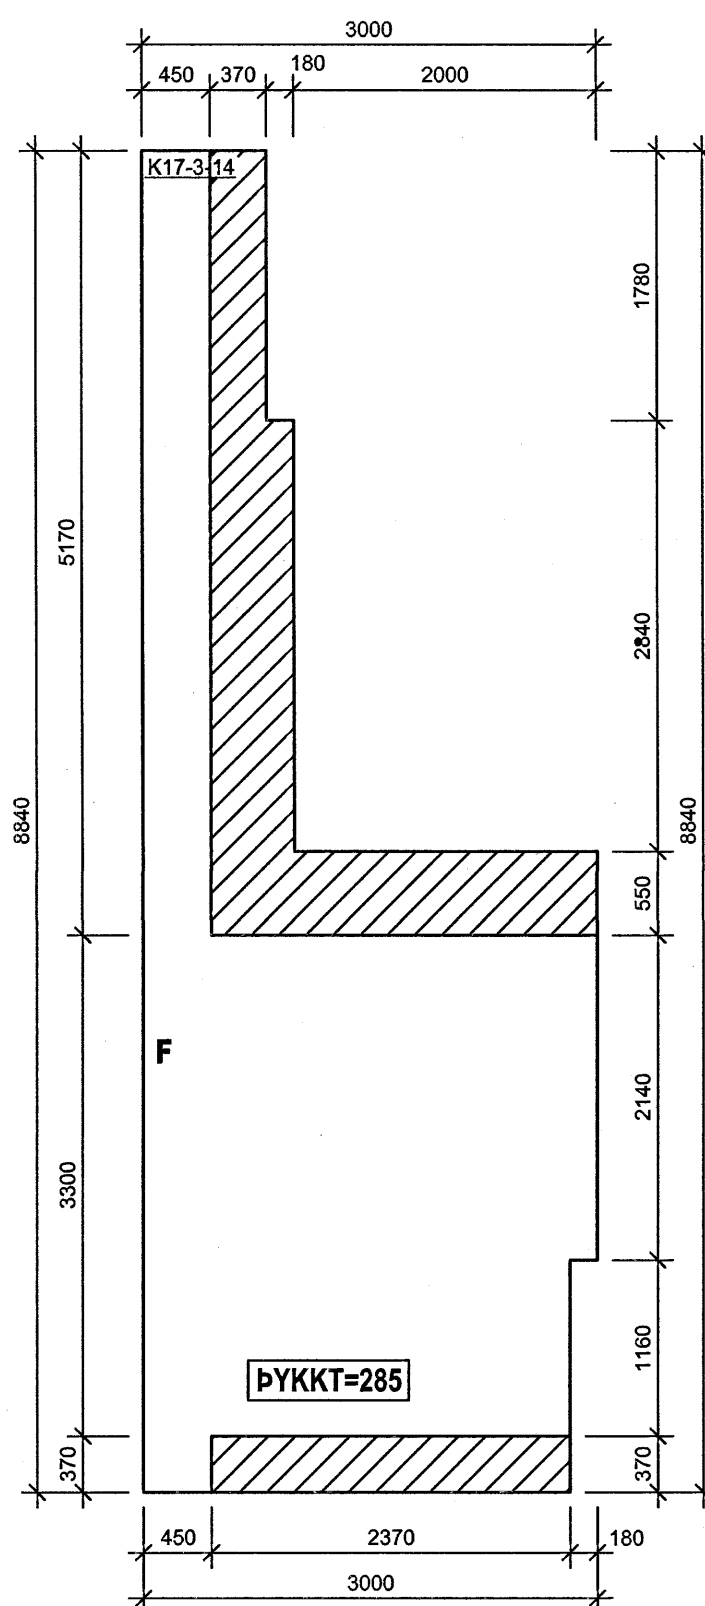

**SAMSKEYTI Á KÚLUPLÖTUM Á LANGHLIDUM:**

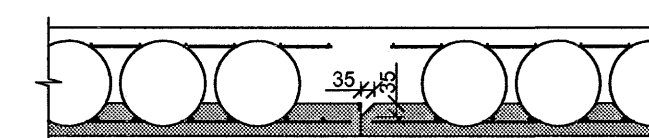

**SKÝRINGAR:**


- F LANGHLID Á KÚLUPLÖTU ÞAR SEM 35X35mm FLEYGUR ER
- SVÆDI ÞAR SEM KÚLUM OG JÄRNUM Í EFRI BRÚN SLEPPT
- SVÆDI ÞAR SEM KÚLUM ER SLEPPT

**STEYPA Í KÚLUPLÖTUR:**

- BROTÞOLSFLOKKUR: C25/30
- SEMENTSMAGN: MINNST 320 kg/m³
- VÁTNSSEMENTSTALA: < 0.50
- HÁMARKSSTEINASTÆRD: 25 mm
- LOFTINNHÁLD: 5 - 6%
- FJÄRLSTUÐULL LOFTS: < 0.25mm
- LÁGMARKSHULA: 25 mm

**TILVÍSANIR:**

BENDING KÚLUPLATNA ... SJÁ EL NR. B(17)\_268

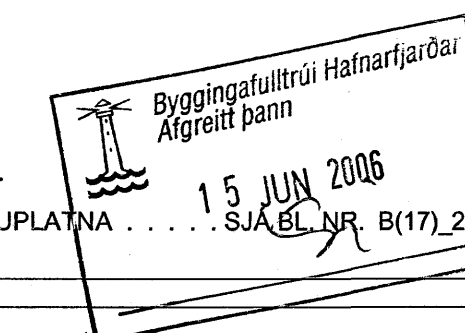

BR. DAGS. BREYTING REIKN. TEIKN.

**NORÐURBAKKI 17**

BURÐARVIRKI  
SÉRMYNDIR AF KÚLUPLÖTUM  
PLATA YFIR 3. HÆÐ

MKV.: 1:50  
DAGS.: 01.08.2008  
HANNAD/TEIKN.: HEIÐG  
VERKNR.: 05104

**ÍAV**  
YERFARÐ: ÞÓ  
SAMÞYKKT: *Atgrett Þann*  
KENNITALA: 130657-8428  
TEIKN. NR.: B(17)\_268

**Conís**  
KENNITALA: E00105-1400  
LÝNGIATA 4, 110 Reykjavík  
Sími: 573-3000  
Vefbálg: www.conis.is

